
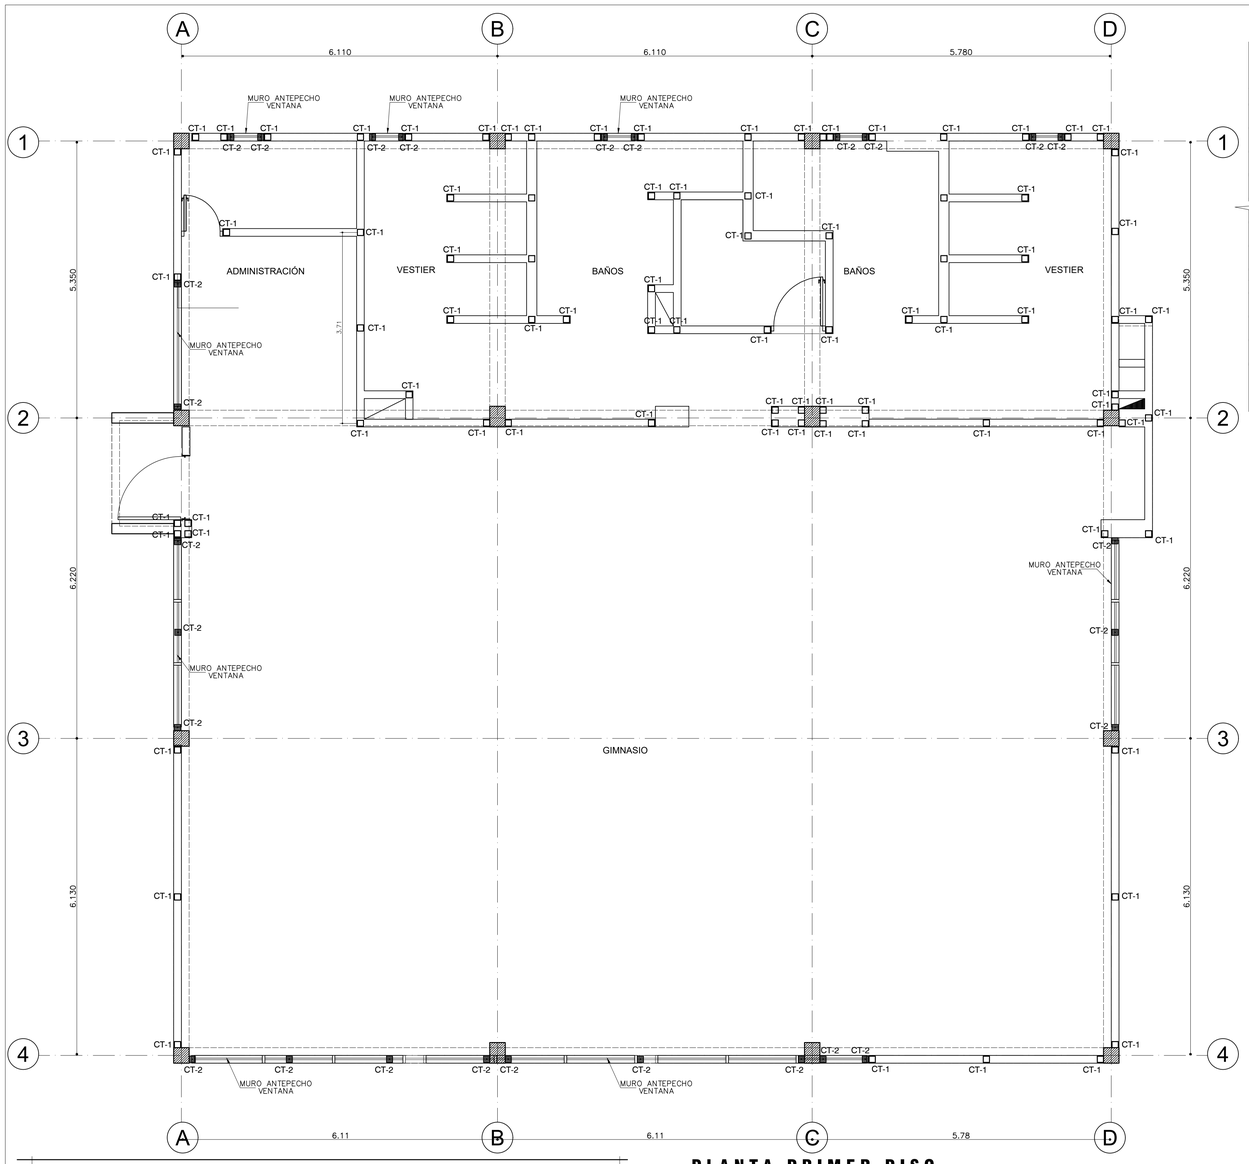



PLANTA PRIMER PISO


ESCALA 1:50


REFUERZO ELEMENTOS NO ESTRUCTURALES


ELEMENTOS NO ESTRUCTURALES
Grado de desempeño SUPERIOR
Grupo de uso III
Coeficiente de importancia 1.25

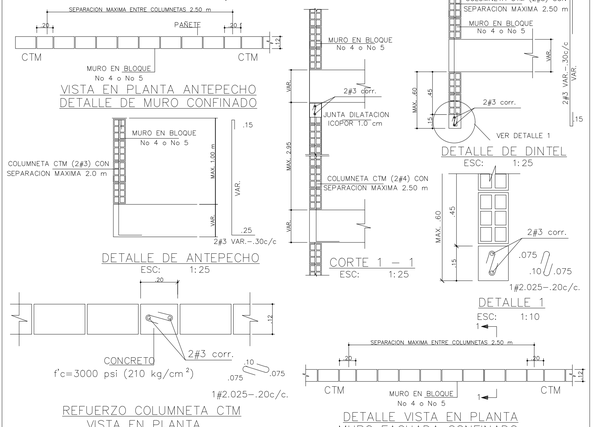


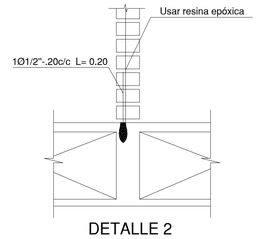

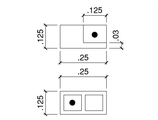


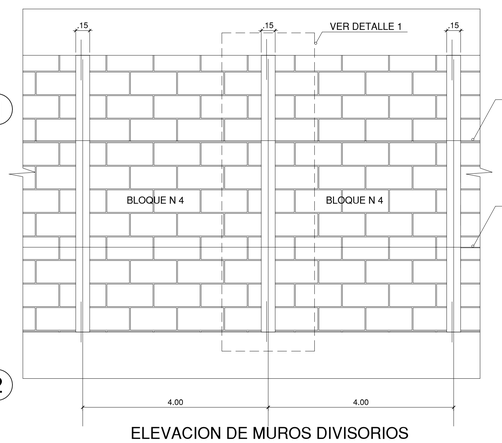


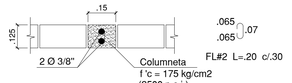

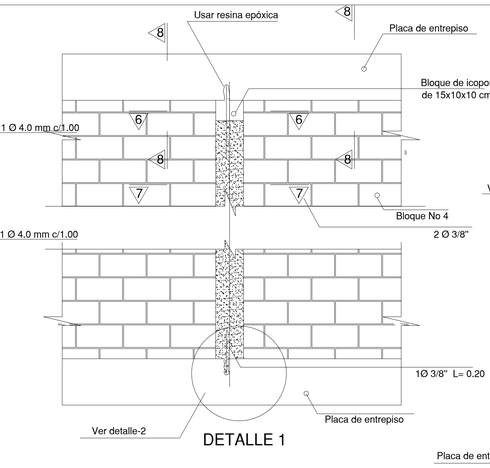




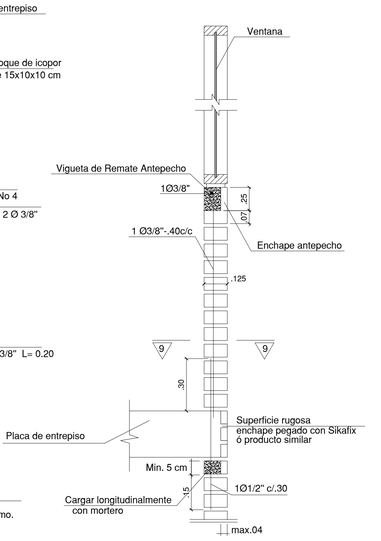


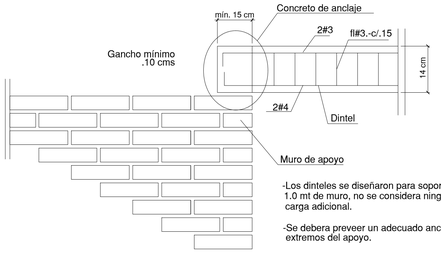







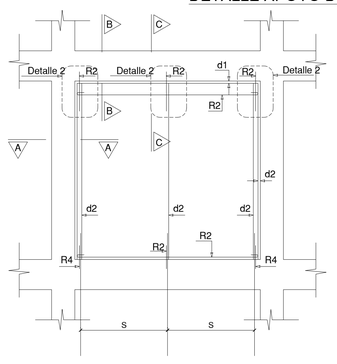


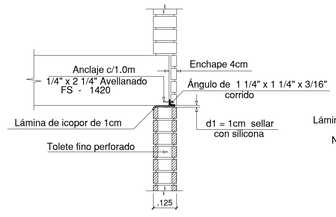

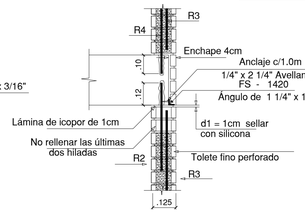




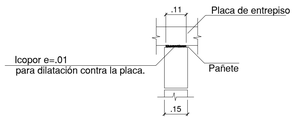

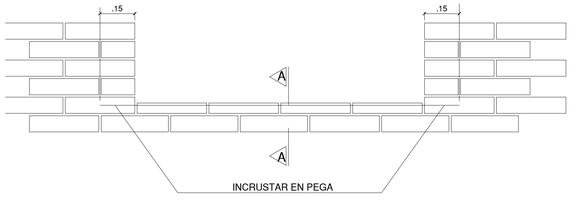

VER REF. COLUMNETA EN PLANOS ESTRUCTURALES

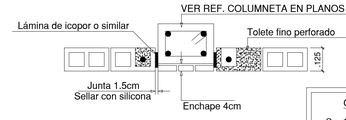

CONVENCIONES

S 1.50 m Separación máxima entre columnetas
R1 Son 2 ø 4mm c/4 hiladas
R2 1ø 1/2" L=50 cm anclada 12cm con resina epóxica
R3 1ø 1/2" L= luz libre - 5cm
R4 1ø 1/2" L= 30cm anclados 10cm con resina epóxica
d1 Dilatación 1cm (dejar icopor o similar de 1cm)
d2 Dilatación 1.5cm (dejar icopor o similar de 1.5cm)

VÁLIDO PARA CONSTRUIR

ARQUITECTURA	
Vo.Bo. INTERVENTORIA	
VERSIÓN	VERSIÓN 1

NOTA

-Diseno de elementos no estructurales fachadas, muros divisorios y dinteles

-Los archivadores, muebles de gran tamano y lamparas deberan ir debidamente anclados a la estructura y/o muros divisorios

-Verificar cotas en obra con planos Arquitectonicos finales.

-Cualquier variacion o cambio en obra que modifique o afecte este plano, favor avisar a esta oficina.

enterritorio — Empresa Nacional Promotora del Desarrollo Territorial
SENA
CARLOS CABAL ARQUITECTOS — proceso urbano
CONSORCIO PROCESO CC

DIRECTOR CONSULTORIA: Arq. PAOLA ANDREA LEAL LÓPEZ Mat. A2320020-53572394
PROFESIONAL CONSULTORIA: Ing. JHON EDILBERTO SAAVEDRA AMAYA Mat. 252002-118910CND
APROBÓ: sodinsa
DIRECTOR INTERVENTORIA: Ing. GUSTAVO ALONSO REYES YEPES Mat. 15240-45140 ANT
PROFESIONAL INTERVENTORIA: Ing. CATALINA REYES ESTRADA Mat. 05202-181039ANT

MODIFICACIONES

I			
II			
III			
IV			
V			

PROYECTO: CONSULTORÍA PARA LA ELABORACIÓN DE DIAGNÓSTICOS DE LAS SEDES PRIORIZADAS POR EL SENA, ESTUDIOS Y DISEÑOS Y LICENCIAMIENTOS QUE SEAN REQUERIDOS DE LAS INTERVENCIONES PARA CADA UNA DE LAS SEDES DEL SERVICIO NACIONAL DE APRENDIZAJE SENA CONTRATO INTERADMINISTRATIVO No. 220005

TÍTULO: GIMNASIO Y ZONA DE CONFORT EMPLEADOS
DETALLES ELEMENTOS NO ESTRUCTURALES

SEDE:			
9514_CIMM 2			PLANO 06 DE 06
CIUDAD/DEPARTAMENTO	ESCALA:	FECHA:	ARCHIVO:
SOGAMOSO/BOYACA	INDICADA	JUNIO 2021	9514_07_E_PLANOS ESTRUCTURALES GIMNASIO.DWG