
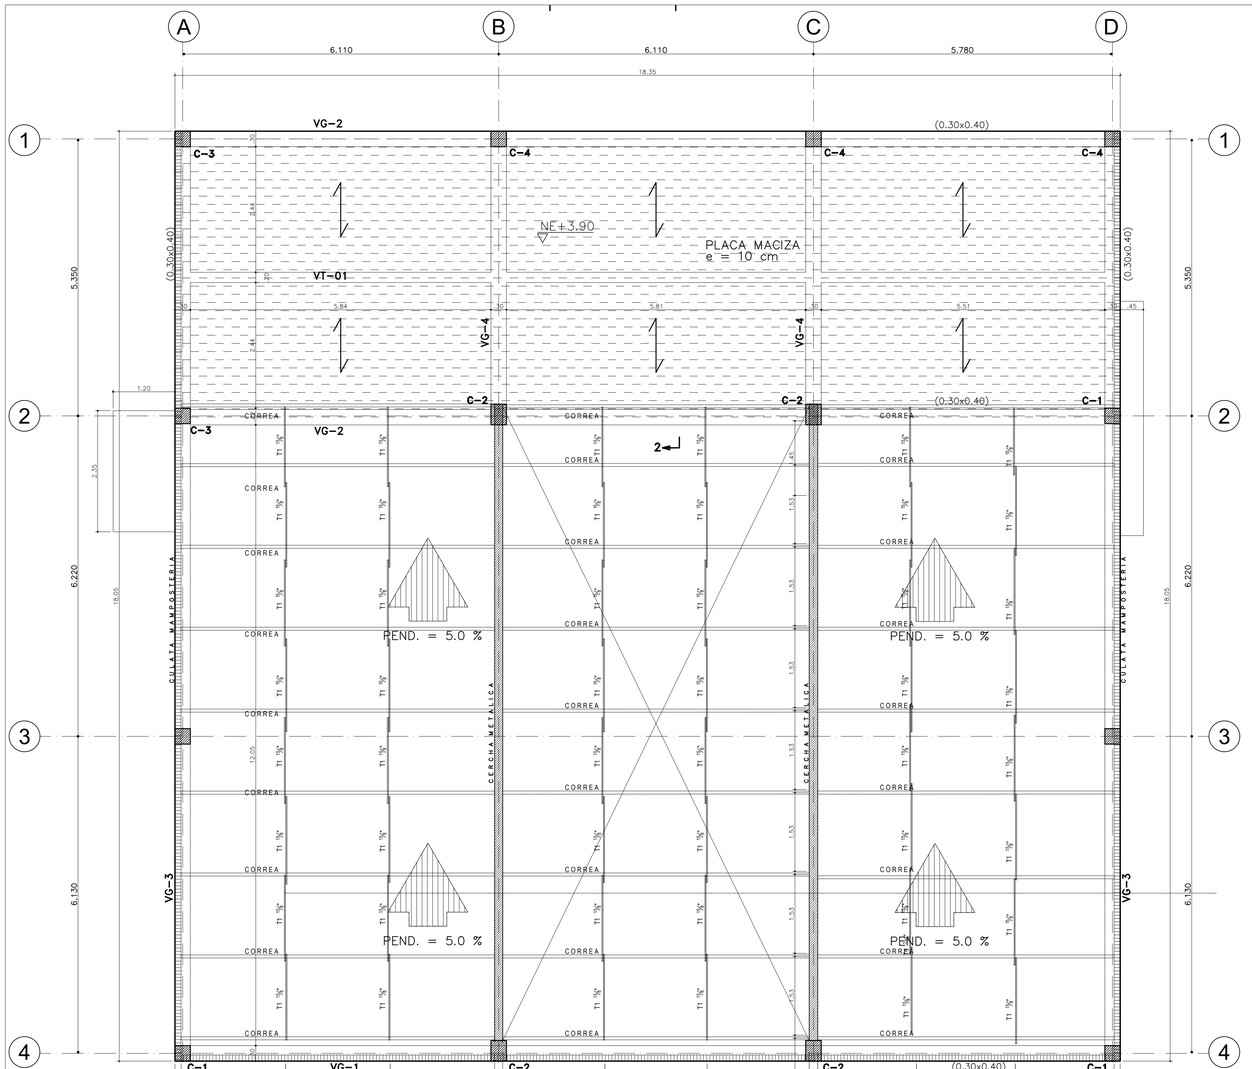


PLANTA DE CUMBRERA - VIGAS AEREAS


ESCALA 1:50

Carga Viva = Cubierta Placa	Carga Viva = Cub. teja ó pergola
1.8 kN/m² (180 kgf/m²)	5.0 kN/m² (500 kgf/m²)

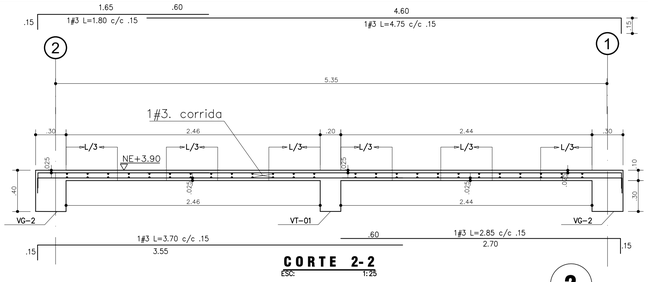

CORTE 2-2

ESC: 1:25

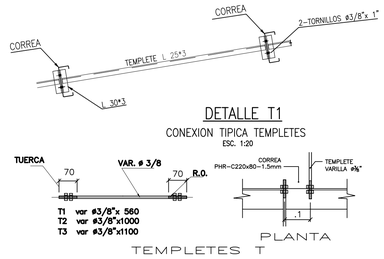


DETALLE T1

CONEXION TIPICA TEMPLETES

ESC. 1:20


TEMPLETES T

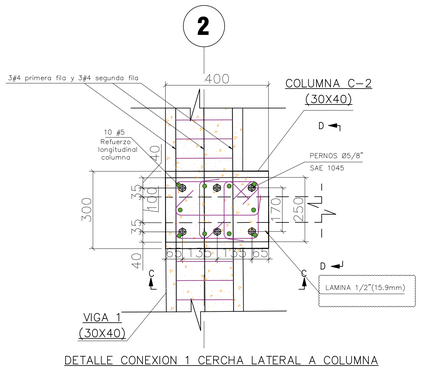

DETALLE CONEXION 1 CERCHA LATERAL A COLUMNA


ESC: 1:10

MEDIDAS EN MILIMETROS

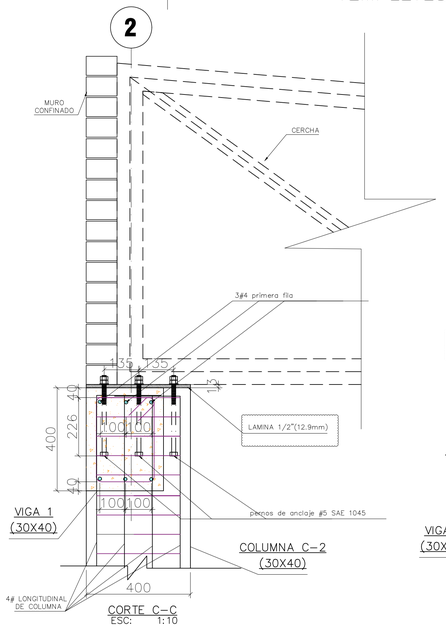


CORTE C-C

ESC: 1:10

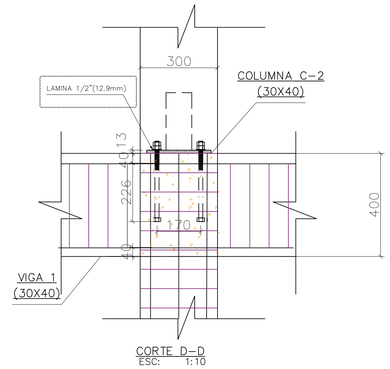

CORTE D-D


ESC: 1:10

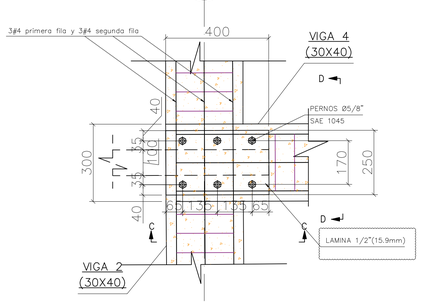

DETALLE CONEXION 2 CERCHA SOBRE VIGA


ESC: 1:10

MEDIDAS EN MILIMETROS

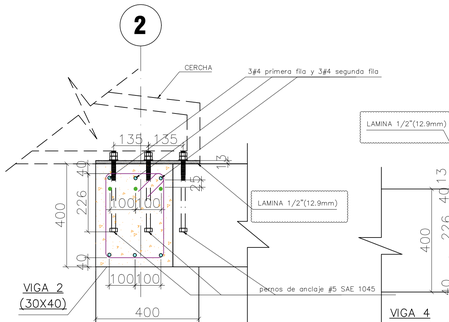


CORTE C-C

ESC: 1:10

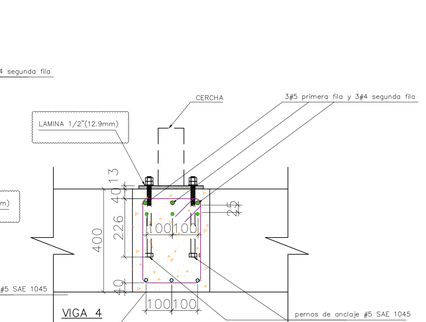

CORTE D-D

ESC: 1:10

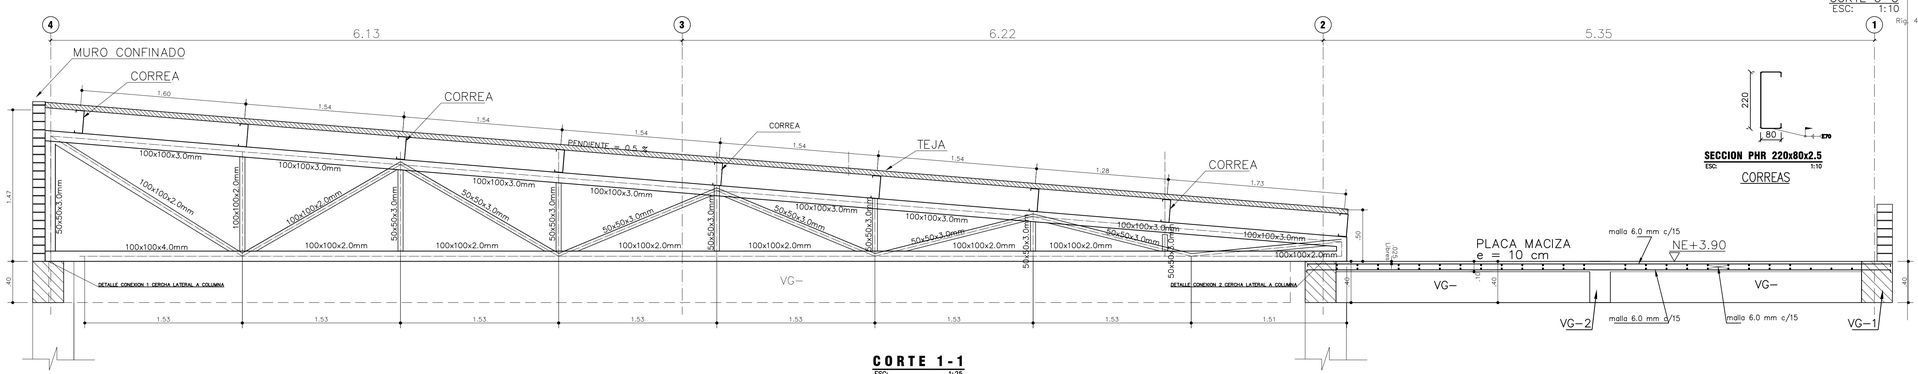


CORTE 1-1

ESC: 1:25

SECCION PHR 220x80x2.5

ESC: 1:10

CORREAS

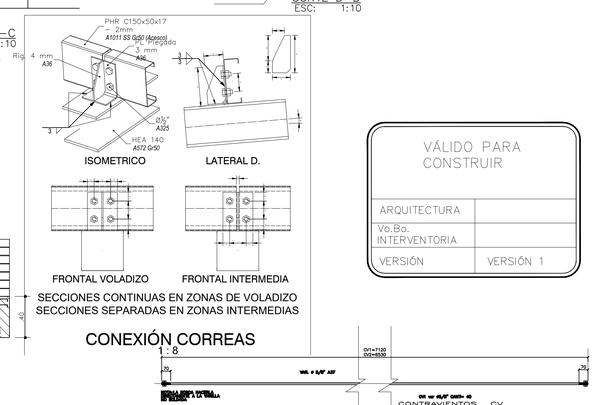

SECCIONES CONTINUAS EN ZONAS DE VOLADIZO

SECCIONES SEPARADAS EN ZONAS INTERMEDIAS

CONEXIÓN CORREAS

1 : 8

VÁLIDO PARA CONSTRUIR

ARQUITECTURA	
Vo.Bo. INTERVENTORIA	
VERSIÓN	VERSIÓN 1

enterritorio — Empresa Nacional Promotora del Desarrollo Territorial

SENA

CARLOS CABAL MOSQUITOS — proceso urbano

CONSORCIO PROCESO CC

DIRECTOR CONSULTORIA: Arq. PAOLA ANDREA LEAL LOPEZ, Mat. A25600204-CUNDINA

PROFESIONAL CONSULTORIA: Ing.JHON EDILBERTO SAAVEDRA AMAYA, Mat. 250263-119874CND

APROBÓ: sodinsa — 18 AÑOS

DIRECTOR INTERVENTORIA: Ing. GUSTAVO ANTONIO REYES YEPES, Mat. 15202-68713 INT

PROFESIONAL INTERVENTORIA: Ing. CATALINA VERA ESTRADA, Mat. 252262-191439INT

MODIFICACIONES

I		
II		
III		
IV		
V		

PROYECTO:

CONSULTORÍA PARA LA ELABORACIÓN DE DIAGNÓSTICOS DE LAS SEDES PRIORIZADAS POR EL SENA, ESTUDIOS Y DISEÑOS Y LICENCIAMIENTOS QUE SEAN REQUERIDOS DE LAS INTERVENCIONES PARA CADA UNA DE LAS SEDES DEL SERVICIO NACIONAL DE APRENDIZAJE SENA CONTRATO INTERADMINISTRATIVO No. 220005

TÍTULO:

GIMNASIO Y ZONA DE CONFORT EMPLEADOS
PLANTA CUBIERTA METALICA
CORTES - DETALLES

SEDE:			
9514_CIMM 2			PLANO 05 DE 06
CIUDAD/DEPARTAMENTO: SOGAMOSO/BOYACA	ESCALA: INDICADA	FECHA: JUNIO 2021	ARCHIVO: 9514_07_E_PLANOS ESTRUCTURALES GIMNASIO.DWG