

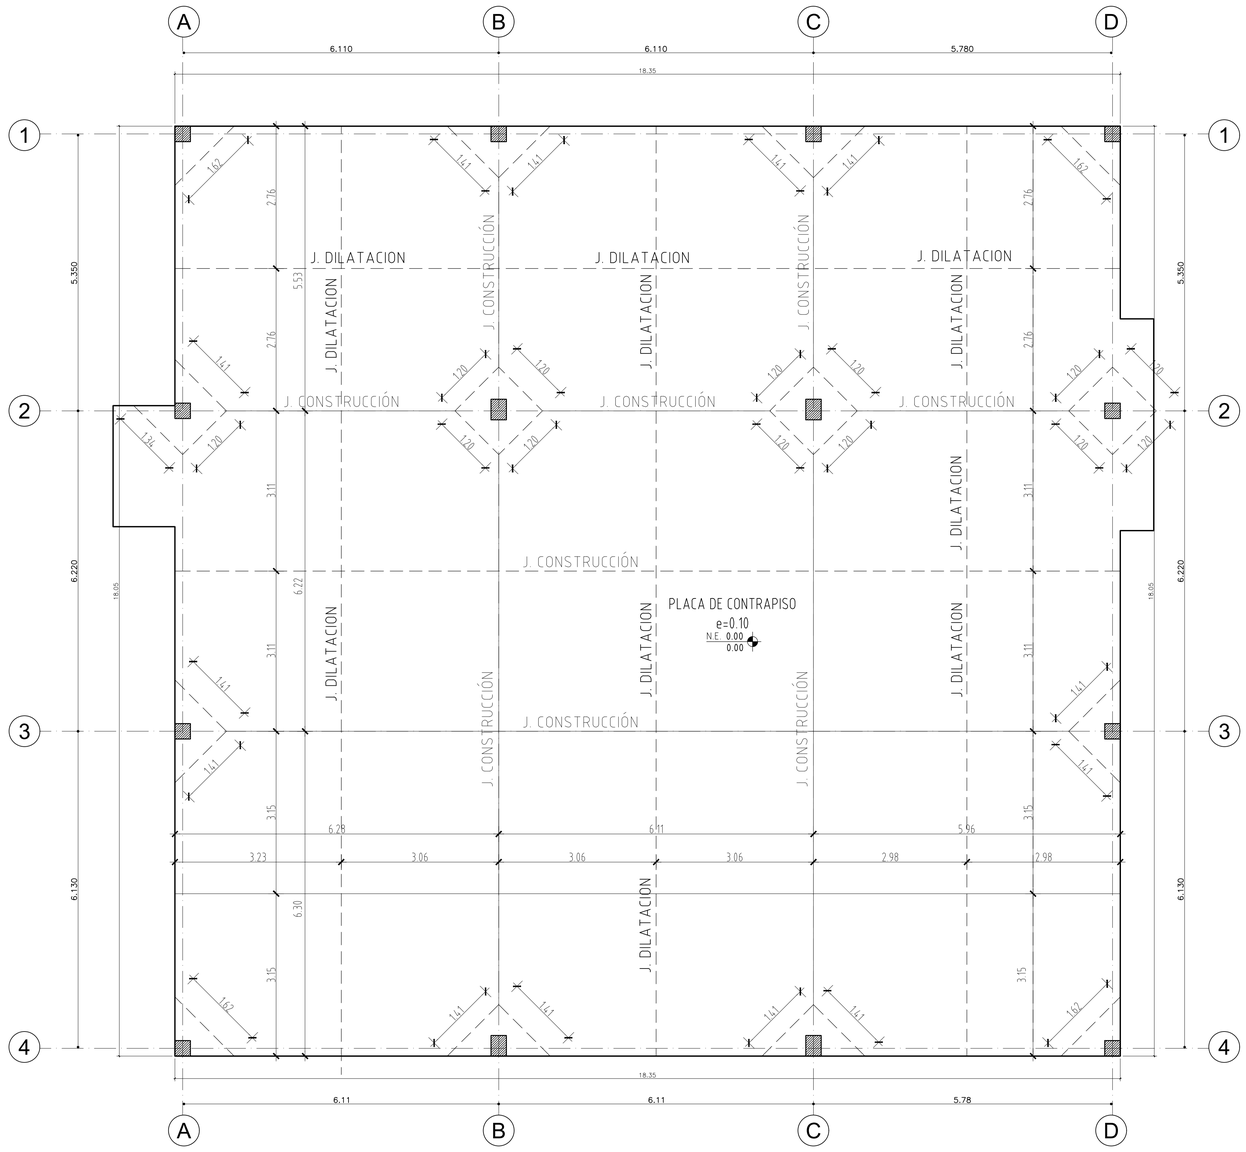



PLANTA ESTRUCTURAL JUNTAS EN PLACA DE CONTRAPISO N.E. 0.00
ESCALA 1:50

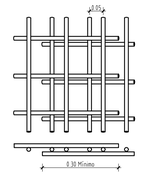


TRASLAPO MINIMO EN MALLAS
Escala ... 1:10

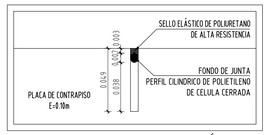


DETALLE JUNTA DE DILATACIÓN
Escala...1:2

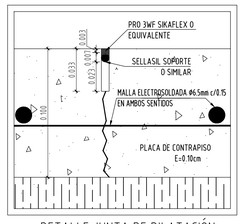


DETALLE JUNTA DE DILATACIÓN
Escala...1:2

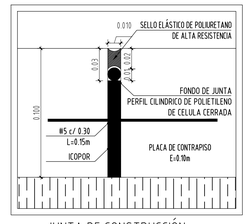

JUNTA DE CONSTRUCCIÓN
Escala...1:2

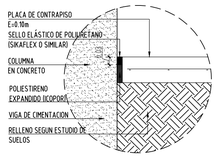

DETALLE JUNTA EN COLUMNA
Escala....1:10

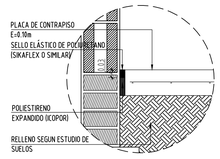

DETALLE JUNTA EN MURO
Escala....1:10



SECCIÓN PLACA DE CONTRAPISO - ANDEN e=0.10m
Escala 1:10

VÁLIDO PARA CONSTRUIR

ARQUITECTURA	
Vo.Bo. INTERVENTORIA	
VERSIÓN	VERSIÓN 1

enterritorio — Empresa Nacional Promotora del Desarrollo Territorial
SENA
CARLOS CABAL ARQUITECTOS
proceso urbano
CONSORCIO PROCESO CC

DIRECTOR CONSULTORIA: Arq. PAOLA ANDREA LEAL LÓPEZ Mat. A25700205-1021-0354
PROFESIONAL CONSULTORÍA: Ing.JHON EDILBERTO SAAVEDRA MARAYA Mat. 054200-119874CND
APROBÓ: sodinsa — 18 AÑOS
DIRECTOR INTERVENTORIA: Ing. GUSTAVO ALONSO LÓPEZ YEPES Mat. 054200-187143 ANT
PROFESIONAL INTERVENTORIA: Ing. CATALINA VERA CASTRILLO Mat. 054200-211124 BYC

MODIFICACIONES

I		
II		
III		
IV		
V		

PROYECTO:
CONSULTORÍA PARA LA ELABORACIÓN DE DIAGNÓSTICOS DE LAS SEDES PRIORIZADAS POR EL SENA, ESTUDIOS Y DISEÑOS Y LICENCIAMIENTOS QUE SEAN REQUERIDOS DE LAS INTERVENCIONES PARA CADA UNA DE LAS SEDES DEL SERVICIO NACIONAL DE APRENDIZAJE SENA CONTRATO INTERADMINISTRATIVO No. 220005

TÍTULO:
GIMNASIO Y ZONA DE CONFORT EMPLEADOS
PLANTA DILATACION LOSA DE CONTRAPISO
DETALLES DILATACIONES

SEDE:		PLANO 03 DE 06	
9514_CIMM 2			
CIUDAD/DEPARTAMENTO	ESCALA:	FECHA:	ARCHIVO:
SOGAMOSO/BOYACA	INDICADA	JUNIO 2021	9514_07_E_PLANOS ESTRUCTURALES GIMNASIO.DWG