

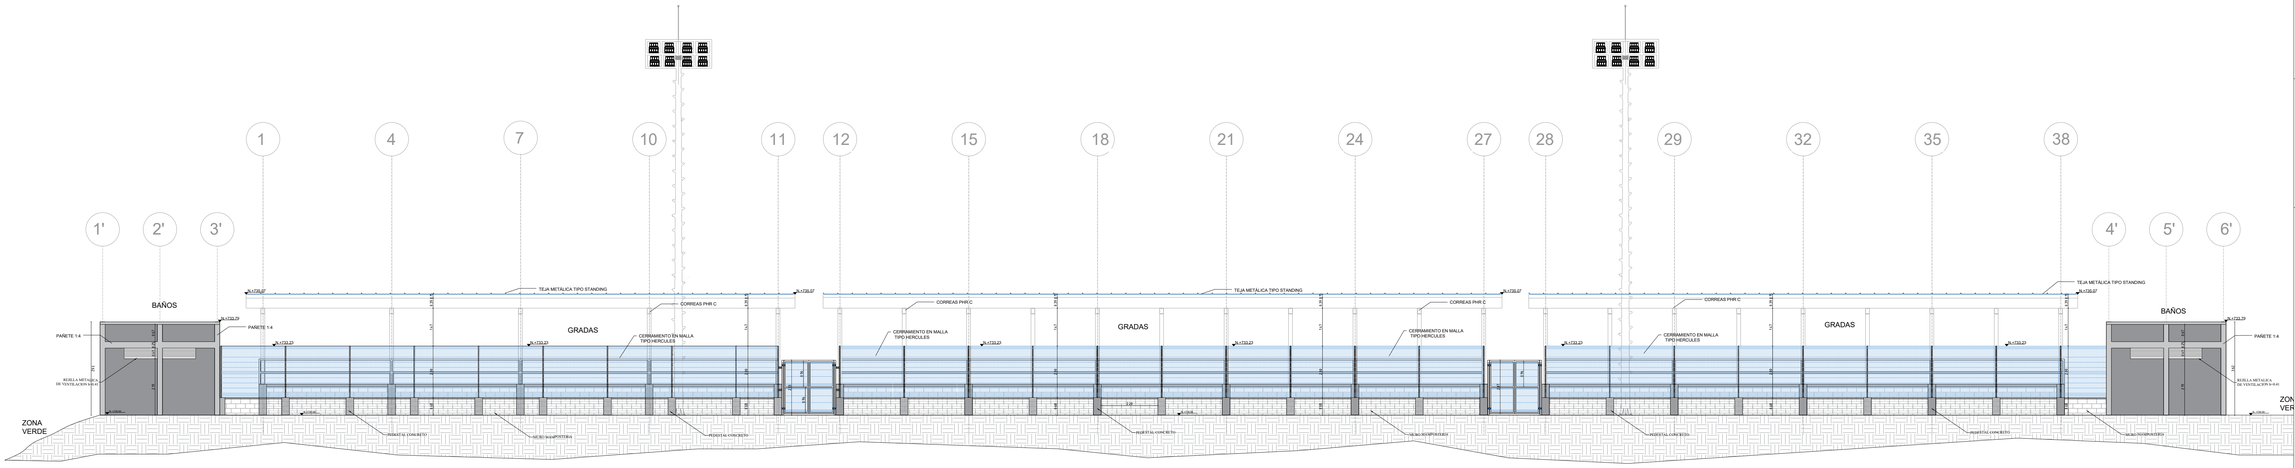


B0-7 FACHADA 1
Esc. 1.100

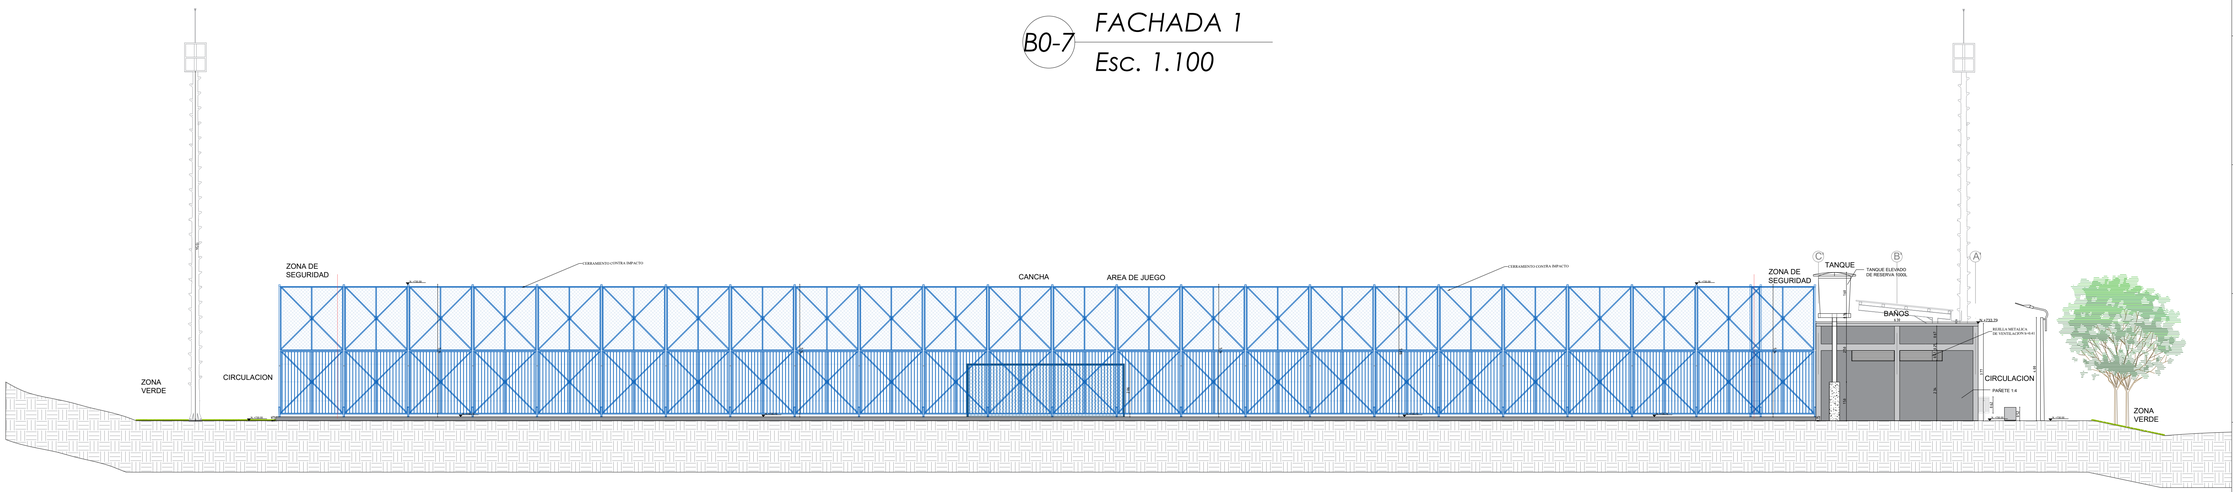

B0-7 FACHADA 2
Esc. 1.100

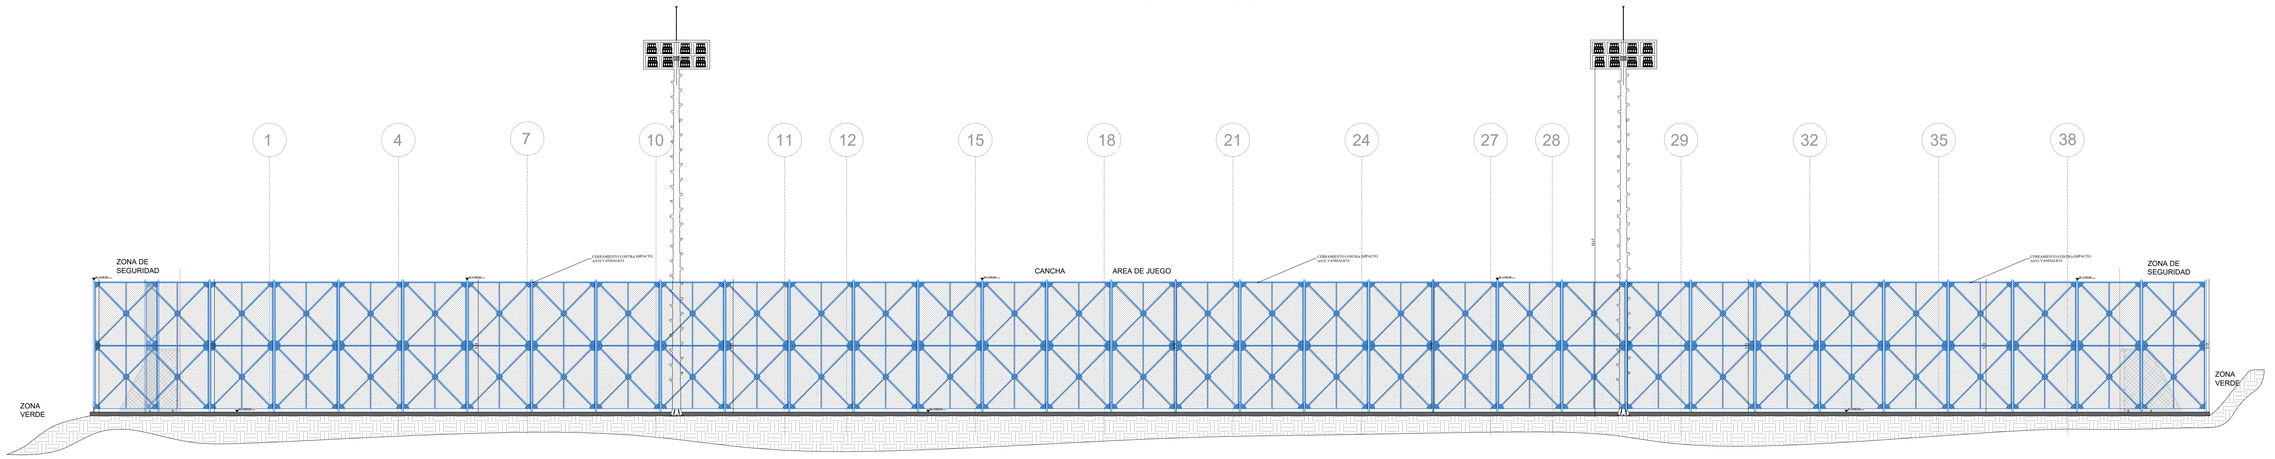

B0-7 FACHADA 3
Esc. 1.100

ALCALDÍA MUNICIPAL DE EL CARMEN DE CHUCURÍ

PROYECTO:

"CONSTRUCCIÓN DE LA CANCHA DE FÚTBOL DEL MUNICIPIO DE EL CARMEN DE CHUCURÍ - SANTANDER"

LOCALIZACIÓN:

DEPARTAMENTO DE SANTANDER
MUNICIPIO DE CARMEN DE CHUCURÍ



UBICACIÓN:

CALLE 3 #5 IMPAR

DISEÑÓ:

Eparquio Serje C.
ARQ. EPARQUIO SERJE
M.P. A08022003-72311332

REVISÓ:

Arq. Diego Fernando Gutierrez
CC1099547110 – M.P. A30682017
SECRETARIO DE PLANEACIÓN

APROBÓ:

Arq. Diego Fernando Gutierrez
CC1099547110 – M.P. A30682017
SECRETARIO DE PLANEACIÓN

CONTIENE:

FACHADAS

OBSERVACIONES:

ESCALA:

INDICADA

FECHA:

MAYO - 2023

REVISIÓN:

REV Nº	FECHA	OBSERVACIÓN

CÓDIGO DEL PLANO:

B-07

PLANCHA:

7/10