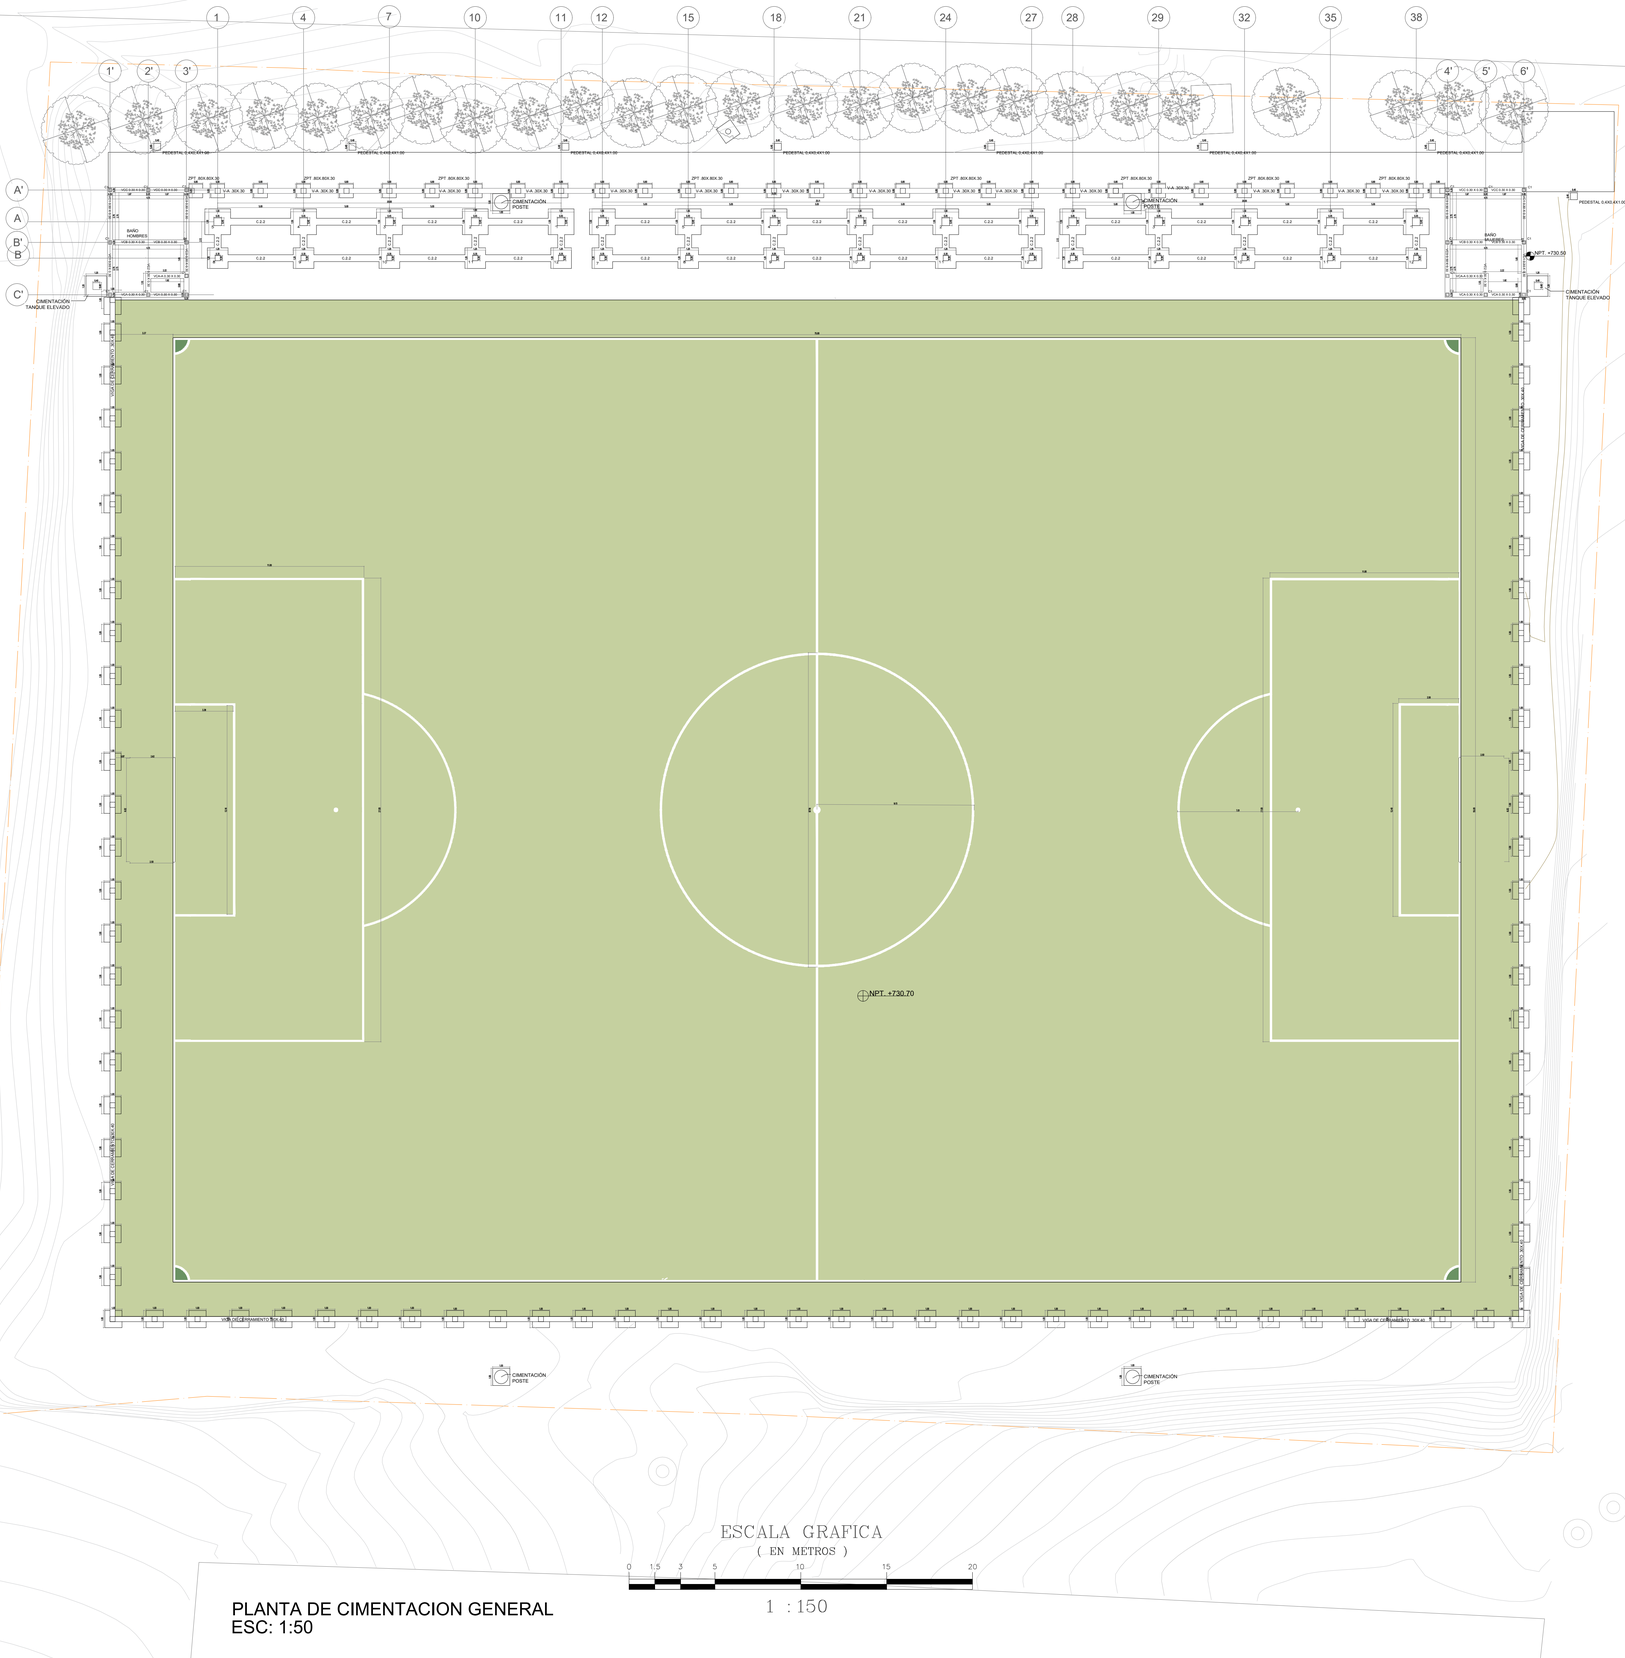



N

ESCALA GRAFICA
( EN METROS )
0 1.5 3 5 10 15 20
1 : 150

PLANTA DE CIMENTACION GENERAL
ESC: 1:50

**CONVENCIONES**

- ZAPATAS GRADERÍAS 1.50X1.5X0.40
- ZAPATAS GRADERÍAS ZAPATAS TANQUE ELEVADO 1.50X1.5X0.40
- ZAPATAS CERRAMIENTO CANCHA 1.00X1.00X0.40
- ZAPATAS POSTES 18M 1.00X1.00X2.00
- ZAPATAS CTO HÉRCULES 1.00X1.00X0.40
- ZAPATAS CTO HÉRCULES 1.00X1.00X0.40

**ALCALDÍA MUNICIPAL DE EL CARMEN DE CHUCURÍ**

***PROYECTO:***

*"CONSTRUCCIÓN DE LA CANCHA DE FÚTBOL DEL MUNICIPIO DE EL CARMEN DE CHUCURÍ - SANTANDER"*

***LOCALIZACIÓN:***

DEPARTAMENTO DE SANTANDER
MUNICIPIO DE CARMEN DE CHUCURÍ




***UBICACIÓN:***

CALLE 3 #5 IMPAR

***DISEÑÓ:***

ING. GERMÁN ORTEGA CHARRIS
MP: 08202-42257 ATL

***REVISÓ:***

Arq. Diego Fernando Gutierrez
CC1099547110 – M.P. A30682017
SECRETARÍA DE PLANEACIÓN

***APROBÓ:***

Arq. Diego Fernando Gutierrez
CC1099547110 – M.P. A30682017
SECRETARÍA DE PLANEACIÓN

***CONTIENE:***

*DETALLE DE CERRAMIENTO CONTRA IMPACTO*
*DETALLE DE CERRAMIENTO EN MALLA TIPO HÉRCULES*
*DETALLE CIMENTACIÓN POSTES 18m Y 4m*
*DETALLE PLACA DE CONTRA PISO*

***OBSERVACIONES:***

***ESCALA:***

INDICADA

***FECHA:***

MAYO - 2023

***REVISIÓN:***

| REV Nº | FECHA | OBSERVACIÓN |
|---|---|---|
| | | |
| | | |
| | | |
| | | |
| | | |

***CÓDIGO DEL PLANO:***

E-06

***PLANCHA:***

6/6