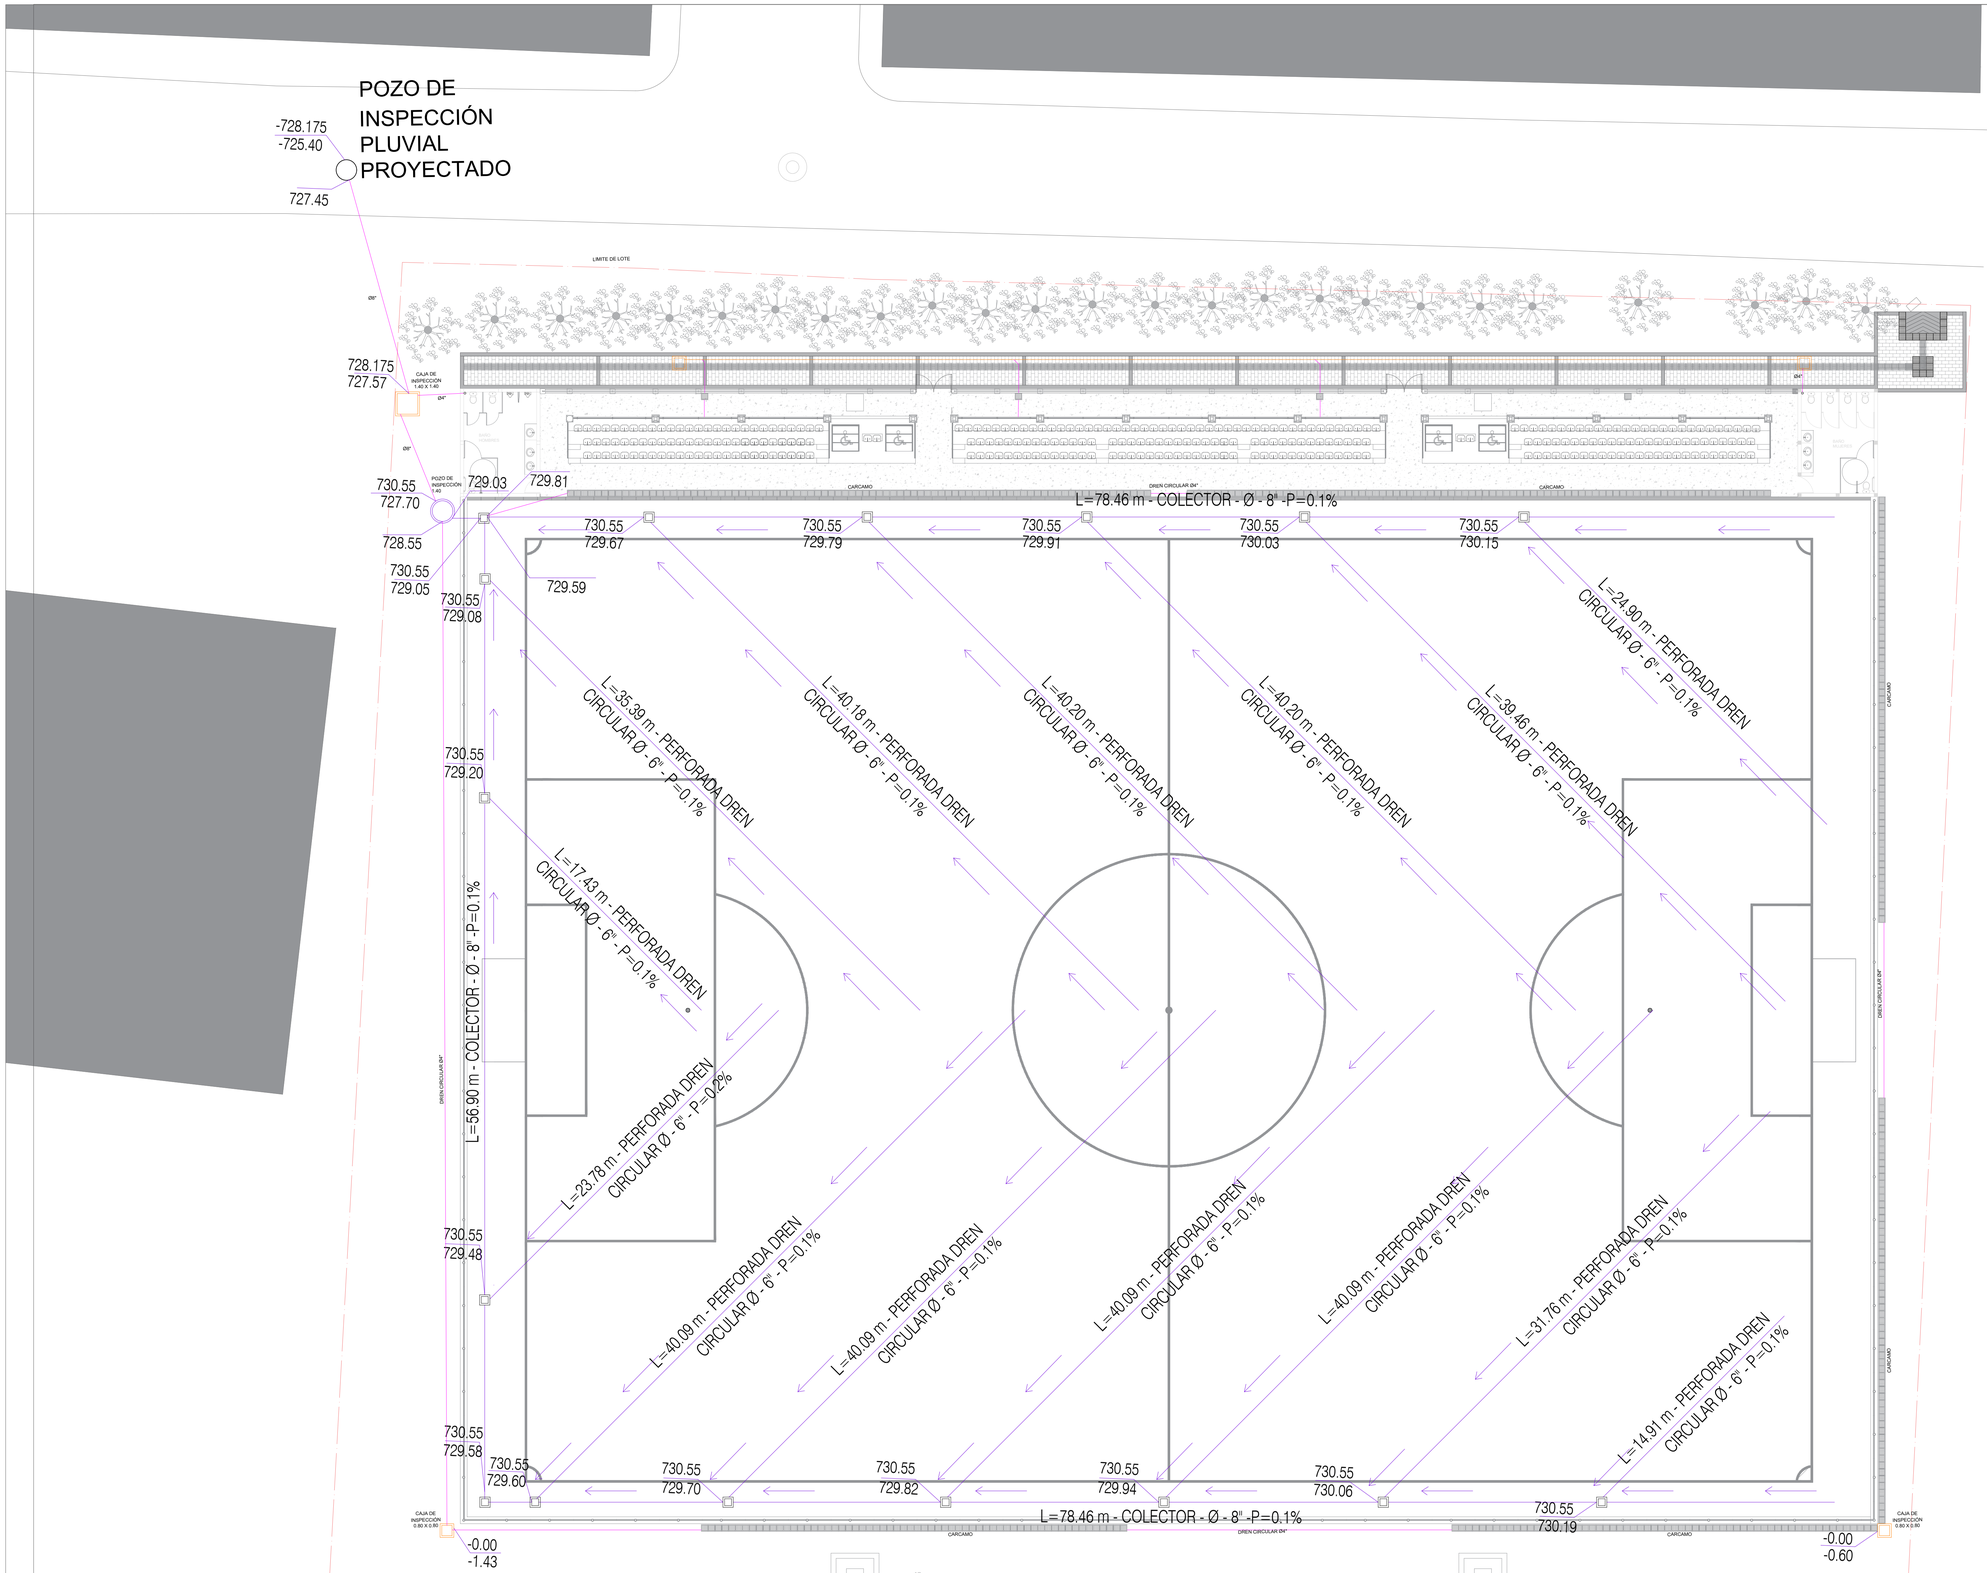


ESCALA GRAFICA
(EN METROS)
0 2 4 8 12 16 20
1 : 150

B-01 PLANTA DE RED DE DRENAJES
ESC 1:150


ALCALDÍA MUNICIPAL DE EL CARMEN DE CHUCURÍ

PROYECTO:

"CONSTRUCCIÓN DE LA CANCHA DE FÚTBOL DEL MUNICIPIO DE EL CARMEN DE CHUCURÍ - SANTANDER"

LOCALIZACIÓN:

DEPARTAMENTO DE SANTANDER
MUNICIPIO DE CARMEN DE CHUCURÍ

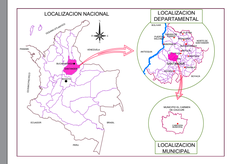

UBICACIÓN:

CALLE 3 #5 IMPAR

DISEÑÓ:

Ing. Gustavo Castellar Arrieta
CC 80066599 – M.P. 13202–133728

REVISÓ:

Arq. Diego Fernando Gutierrez
CC1099547110 – M.P. A30682017

APROBÓ:

Arq. Diego Fernando Gutierrez
CC1099547110 – M.P. A30682017

CONTIENE:

PLANTA DE DRENAJES Y FILTROS

OBSERVACIONES:

ESCALA:

INDICADA

FECHA:

MAYO - 2023

REVISIÓN:

REV Nº	FECHA	OBSERVACIÓN

CÓDIGO DEL PLANO:

B-01

PLANCHA:

1/4