
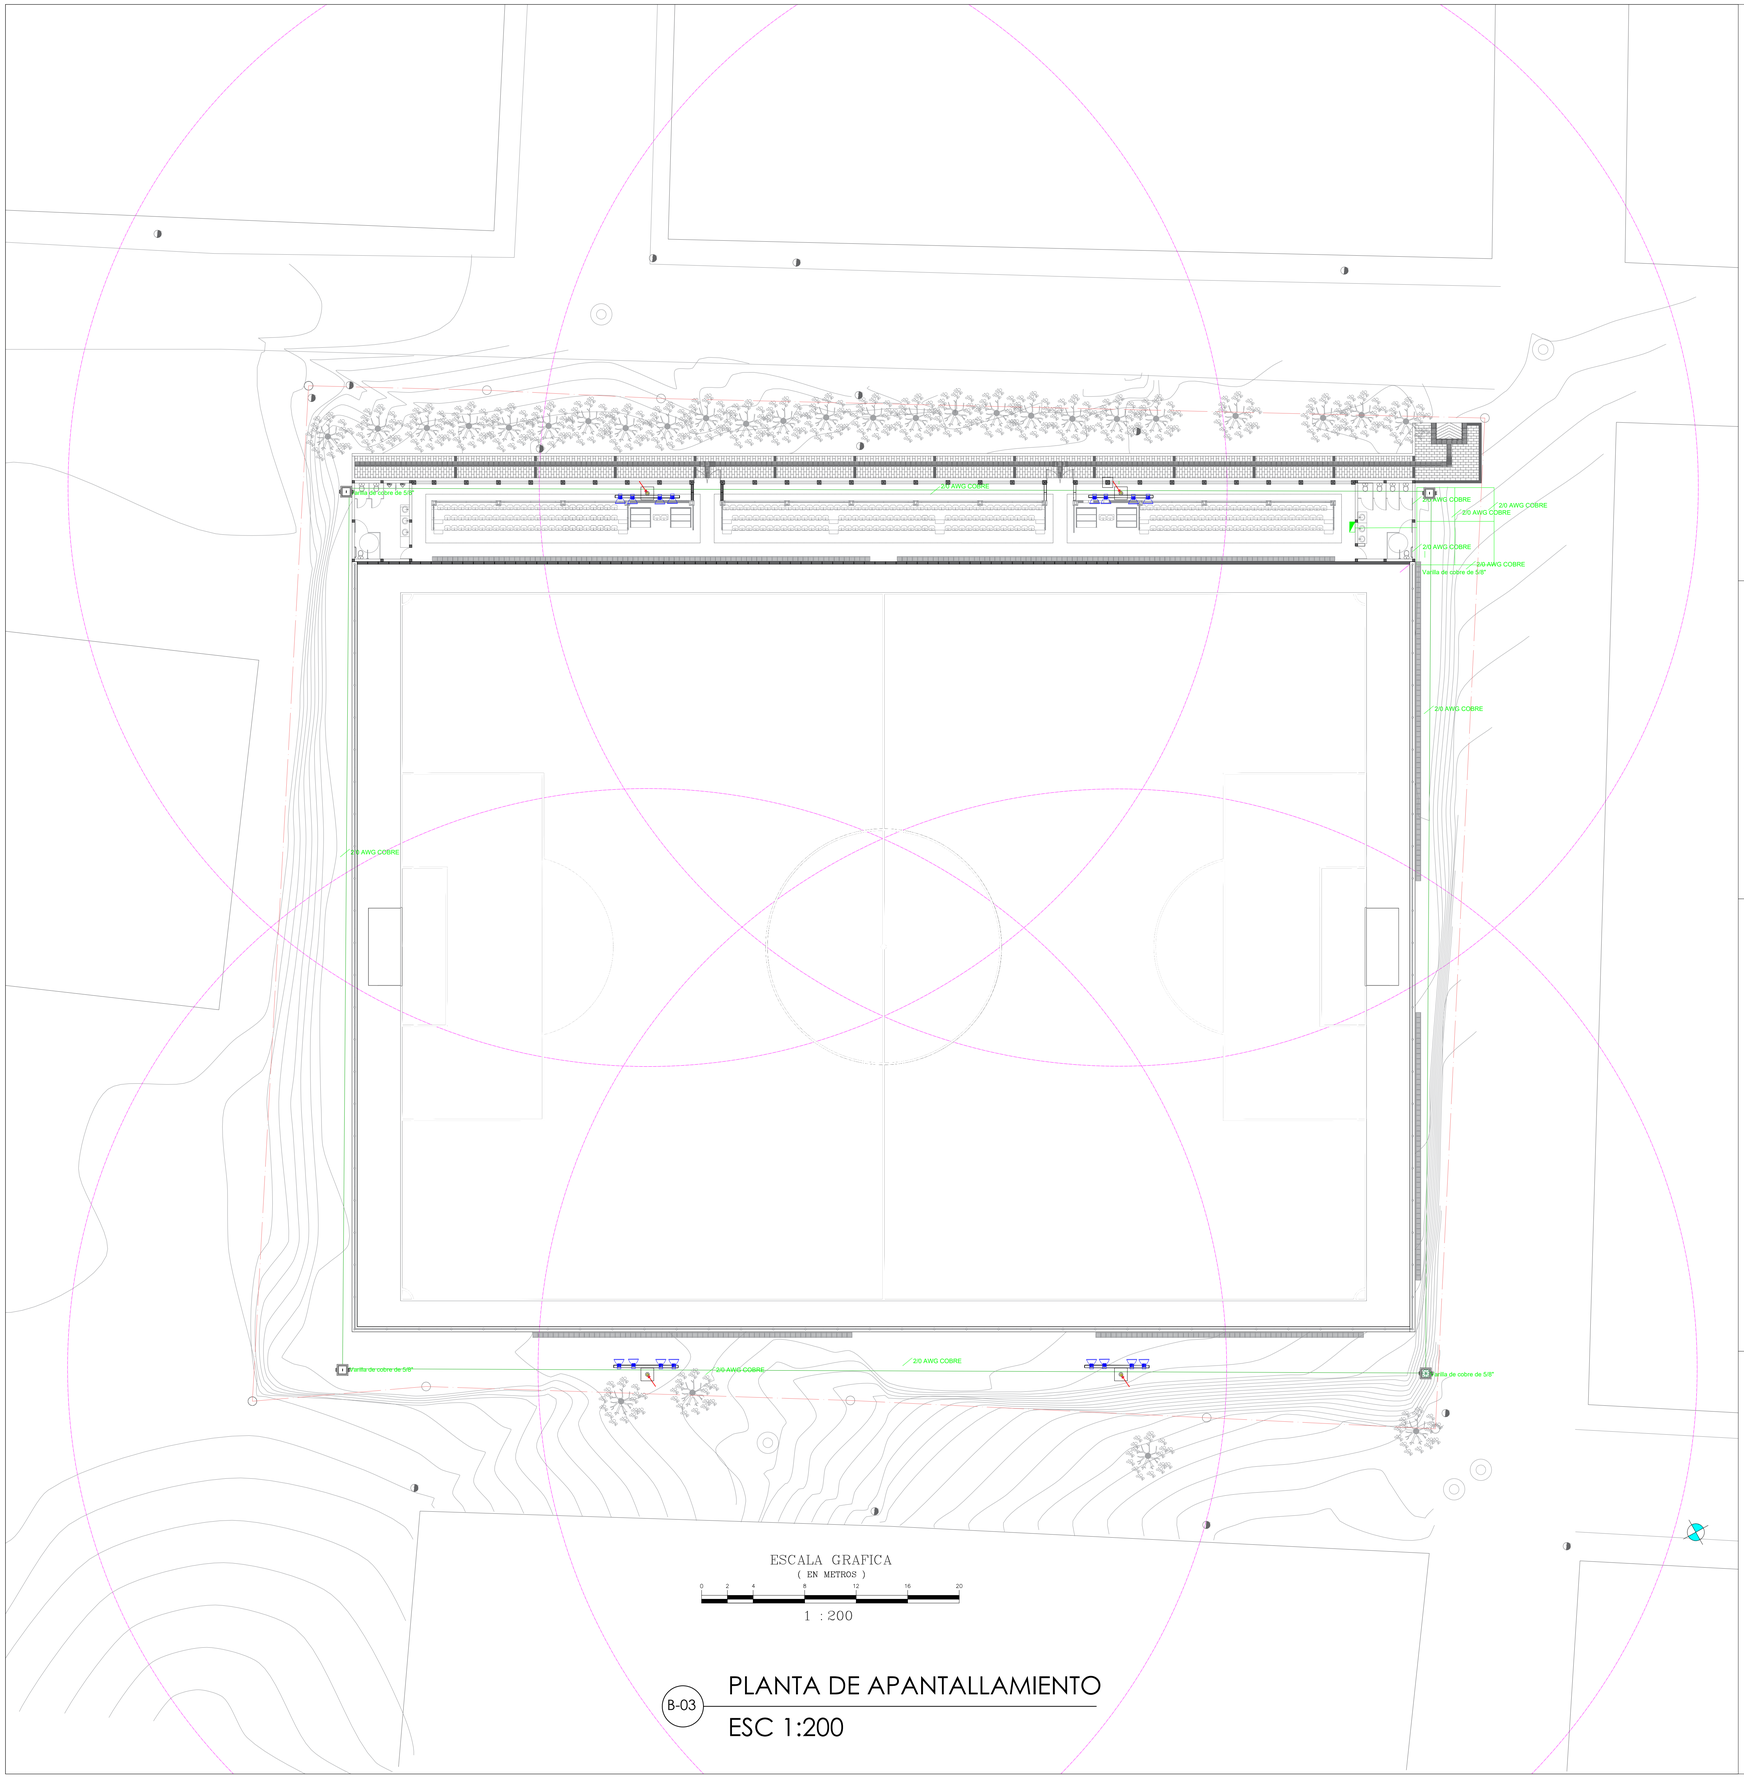



B-03 PLANTA DE APANTALLAMIENTO

ESC 1:200

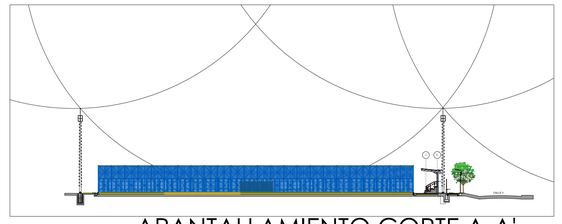


B-03 APANTALLAMIENTO CORTE A-A'

SIN ESCALA

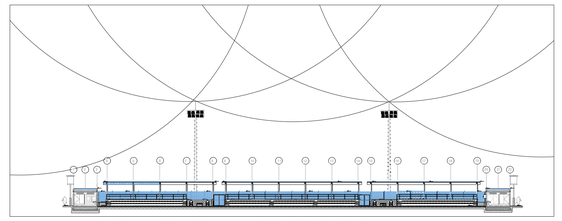


B-03 APANTALLAMIENTO B-B'

SIN ESCALA

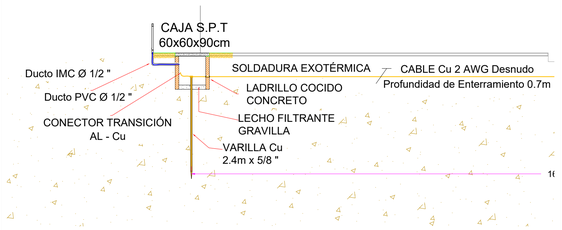

B-03 DETALLE CAJA


SIN ESCALA

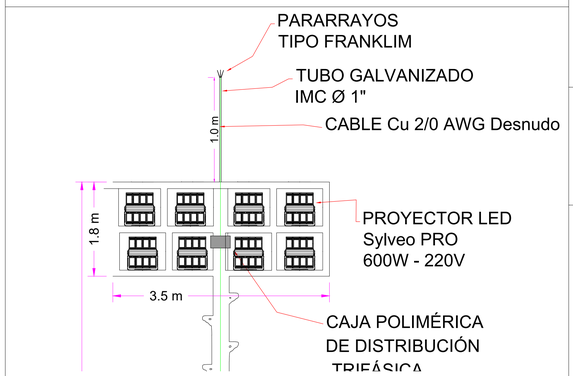

B-03 PARA RAYOS

SIN ESCALA

DETALLE DE LA MALLA DE PUESTA A TIERRA

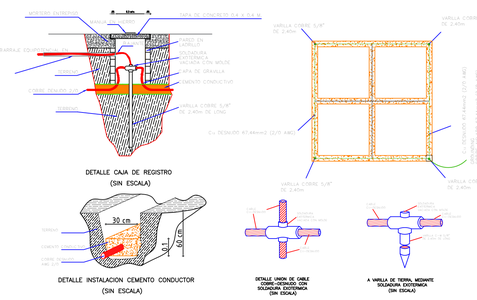

B-03 PUESTA EN TIERRA

SIN ESCALA

ALCALDÍA MUNICIPAL DE EL CARMEN DE CHUCURÍ

PROYECTO:

"CONSTRUCCIÓN DE LA CANCHA DE FÚTBOL DEL MUNICIPIO DE EL CARMEN DE CHUCURÍ - SANTANDER"

LOCALIZACIÓN:

DEPARTAMENTO DE SANTANDER
MUNICIPIO DE CARMEN DE CHUCURÍ



UBICACIÓN:

CALLE 3 #5 IMPAR

DISEÑÓ:

JAIRO MENDOZA
M.P: AT 205-101445

REVISÓ:

Diego fernando Gutierrez
M.P: A30682017
CC: 1099547110

APROBÓ:

Diego fernando Gutierrez
M.P: A30682017
CC: 1099547110

CONTIENE:

PLANTA DE APANTALLAMIENTO

OBSERVACIONES:

ESCALA:

INDICADA

FECHA:

MAYO - 2023

REVISIÓN:

REV Nº	FECHA	OBSERVACIÓN

CÓDIGO DEL PLANO:

B-03

PLANCHA:

3/3