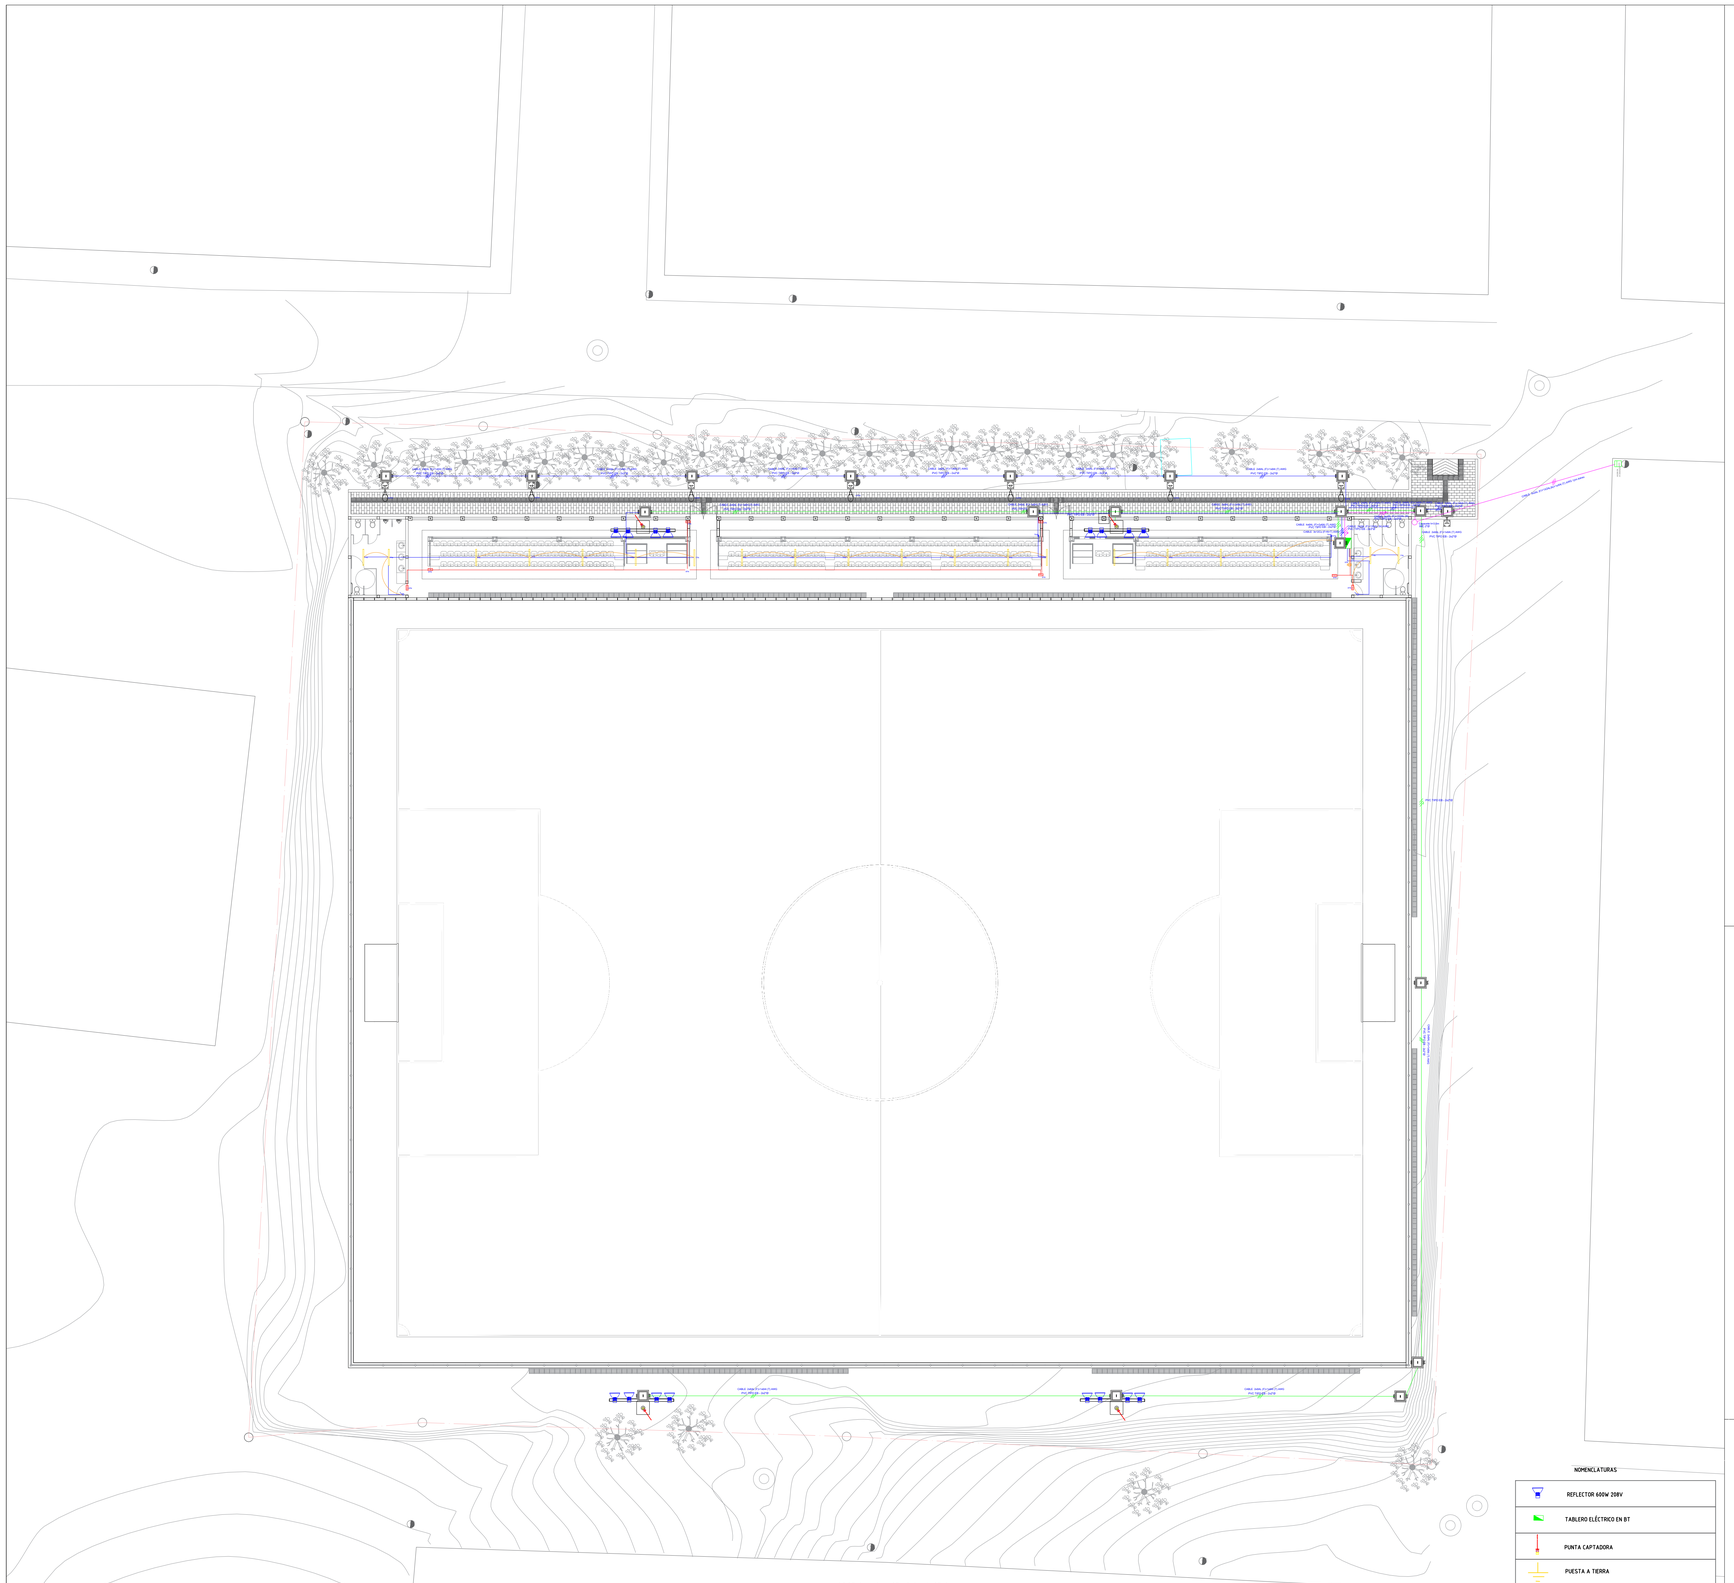


B-01

PLANTA DE GENERAL ELECTRICO

ESC 1:200

NOTAS:
TODA LA TUBERIA ELECTRICA PARA ILUMINACION SERA DE 1/2" EMT
LA ALTURA DE LAS TOMAS SERA DE 0.3MTS. EXCEPTO DONDE SE INDIQUE LO CONTRARIO.
CABLEADO NO INDICADO SERA EN 3X12AWG EN TUBERIA EMT DE 1/2"
EL CABLE SERA No.12 AWG, EXCEPTO DONDE SE INDIQUE
LA TUBERIA PARA ALUMBRADO PUBLICO SERA EN 2" PVC Y EL CABLEADO EN 3X6AWG AL

NOMENCLATURAS


- REFLECTOR 600W 208V
- TABLERO ELÉCTRICO EN BT
- PUNTA CAPTADORA
- PUESTA A TIERRA
- RED ELECTRICA SUBTERRANEA
- VARILLA DE PUESTA A TIERRA 2.8m
- EMG — Lámpara de emergencia 5W
- Lámpara hermética 2x18w
- Sube tuberia y cableado
- Interruptor sencillo
- Toma 110V


B-01


DETALLE POSTE Y LUMINARIAS

SIN ESCALA


1	OCTOGONAL FABRICADO EN 4 SECCIONES EMBONADAS Ø BASE 400 Ø CIMA 200mm	1
2	BASE CIRCULAR Ø 400mm EN 1" DE ESPESOR	1
3	CARDABON DE 1000/220mm EN 1" DE ESPESOR	8
4	CANASTILLA DE ANCLAJE CON 8 PERNOS DE 1" X 2000mm	1
5	PELDAÑOS DE ASCENSO Y LINEA DE VIDA A PARTIR DE LOS 4m	1
6	CANASTA DE MANTENIMIENTO PARA 12 REFLECTORES	1
7	FLEJES EN VARILLA DE 1/2"	8

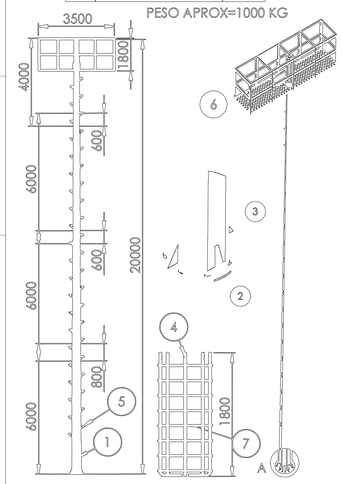


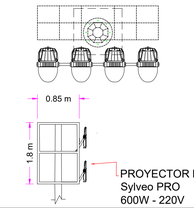


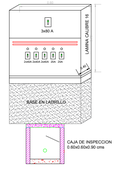

DETALLE REGISTROS CS274

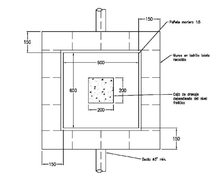

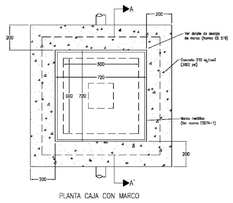

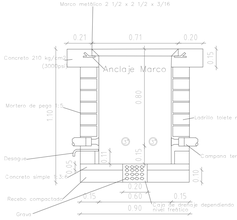



B-01

DETALLE CAJA RESGISTRO CS274

SIN ESCALA

PROYECTOR LED SYLVEO PRO 600W ALTURA MONTAJE: 29 - 18 m ANGULO DE INCLINACION: 40° - 30°	FLUJO LUMINOSO: 63000 Lm Temperatura del Color: 5000K Voltaje: 120 - 277 V
PROYECTOR LED SYLVEO SPORTS 1000W ALTURA MONTAJE: 20 - 19 m ANGULO DE INCLINACION: 60° - 50°	FLUJO LUMINOSO: 130000 Lm Temperatura del Color: 5000K Voltaje: 100 - 277 V

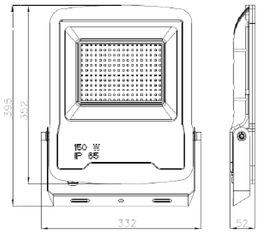

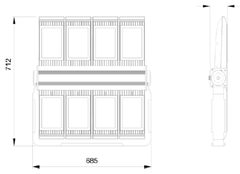

REFLECTOR LED JETA DL 150W ALTURA MONTAJE: 7 m ANGULO DE INCLINACION: 0°	FLUJO LUMINOSO: 13500 Lm Temperatura del Color: 6500K Voltaje: 100 - 240 V

CANTIDADES PROYECTORES
- PROYECTOR LED SYLVEO SPORTS 1000W = 24 UNDS
- PROYECTOR LED SYLVEO PRO 600W = 20 UNDS
- REFLECTOR LED JETA DL 150W = 18 UNDS (Graderias)

B-01

DETALLE LUMINARIAS

SIN ESCALA

ALCALDÍA MUNICIPAL DE EL CARMEN DE CHUCURÍ

PROYECTO:

"CONSTRUCCIÓN DE LA CANCHA DE FÚTBOL DEL MUNICIPIO DE EL CARMEN DE CHUCURÍ - SANTANDER"

LOCALIZACIÓN:

DEPARTAMENTO DE SANTANDER
MUNICIPIO DE CARMEN DE CHUCURÍ



UBICACIÓN:

CALLE 3 #5 IMPAR

DISEÑÓ:

JAIRO MENDOZA
M.P.: AT 205-101445

REVISÓ:

Diego fernando Gutierrez
M.P.: A30682017
CC: 1099547110

APROBÓ:

Diego fernando Gutierrez
M.P.: A30682017
CC: 1099547110

CONTIENE:

PLANTA GENERAL ELECTRICA

OBSERVACIONES:

ESCALA:

INDICADA

FECHA:

MAYO - 2023

REVISIÓN:

REV Nº	FECHA	OBSERVACIÓN

CÓDIGO DEL PLANO:

B-01

PLANCHA:

1/3