
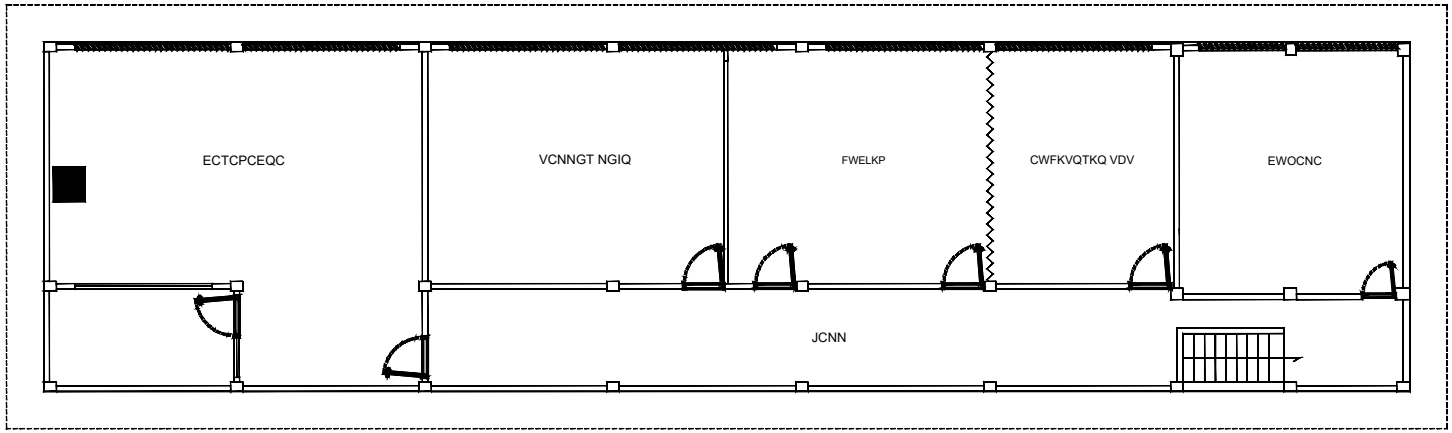


PLANTA ARQUITECTÓNICA BLOQUE AMBIENTES DE FORMACIÓN EXISTENTE.

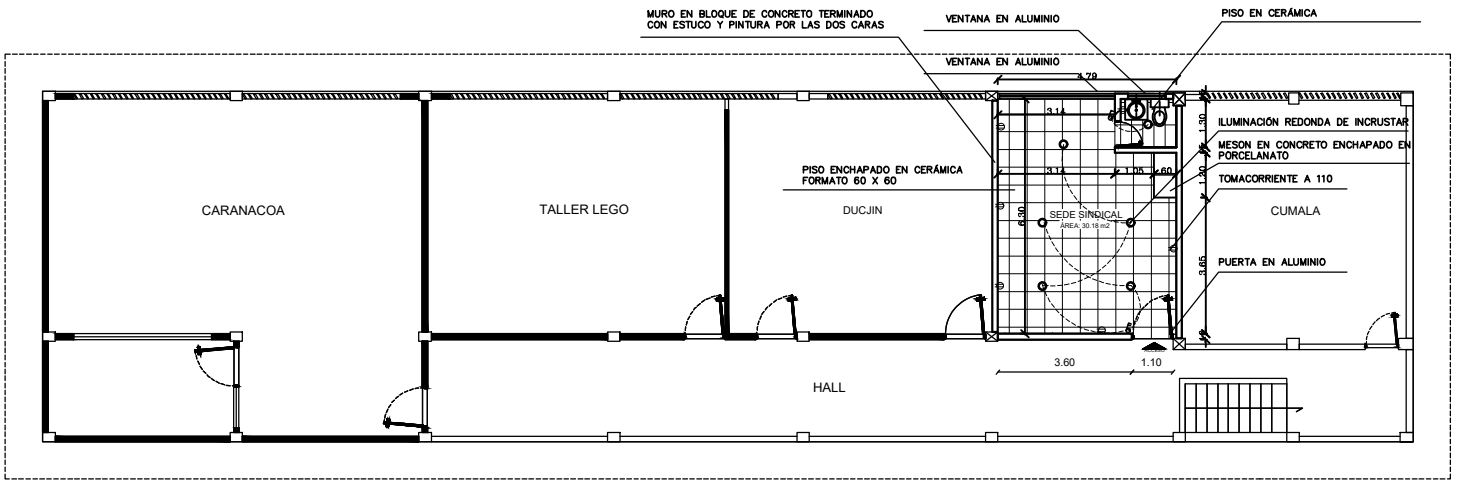

PLANTA ARQUITECTÓNICA BLOQUE AMBIENTES DE FORMACIÓN PROPUESTA SEDE SINDICAL..

SENA

CENTRO AMBIENTAL Y ECOTURISTICO DEL NORORIENTE AMAZONICO (CAENA)

SENA - REGIONAL GUAINIA

DEPARTAMENTO DE
GUAINIA

MUNICIPIO DE
INIRIDA

BARRIO
LA PRIMAVERA

CONTIENE:
PLANO ARQUITECTÓNICO
PROYECTO SEDE SINDICAL

PROYECTO:
HOLMER RICARDO ERAZO ORTIZ
Arquitecto Profesional de Apoyo
AREA DE INFRAESTRUCTURA

SUPERVISOR: SENA
SEDE NACIONAL

DIBUJÓ: ARQ. HOLMER RICARDO ERAZO ORTIZ

APROBÓ : JORGE GIRALDO GUERREO
SUB-DIRECTOR DE CENTRO


CONVENCIONES:

ÁREA SEGUNDO NIVEL: 186M2


HORIZONTAL 1 : 200

MARZO DE 2022

1 DE 1

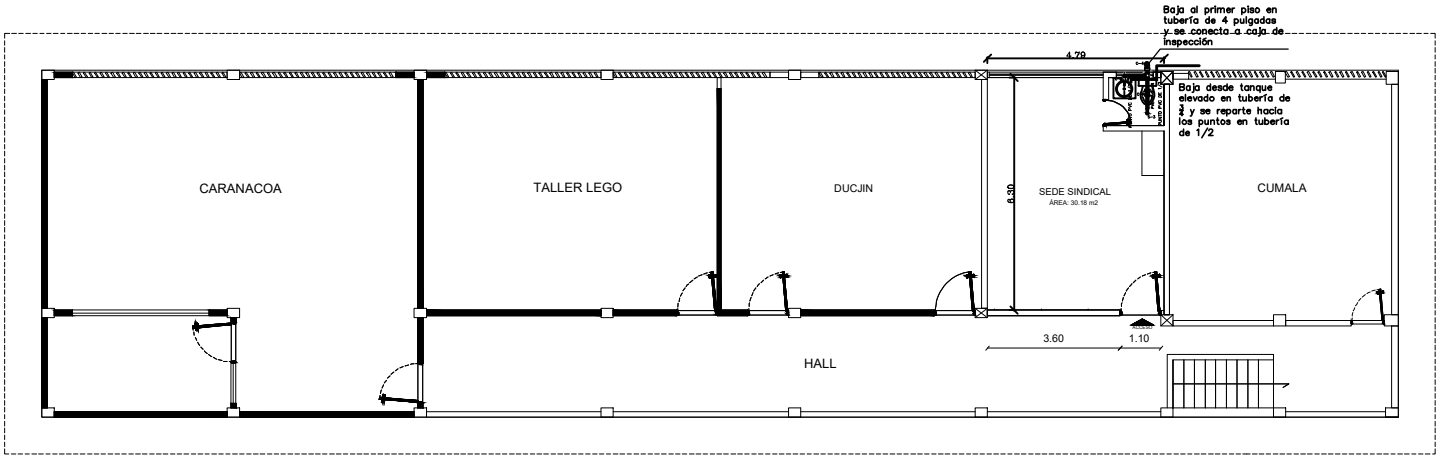

PLANTA INSTALACIONES HIDROSANITARIAS

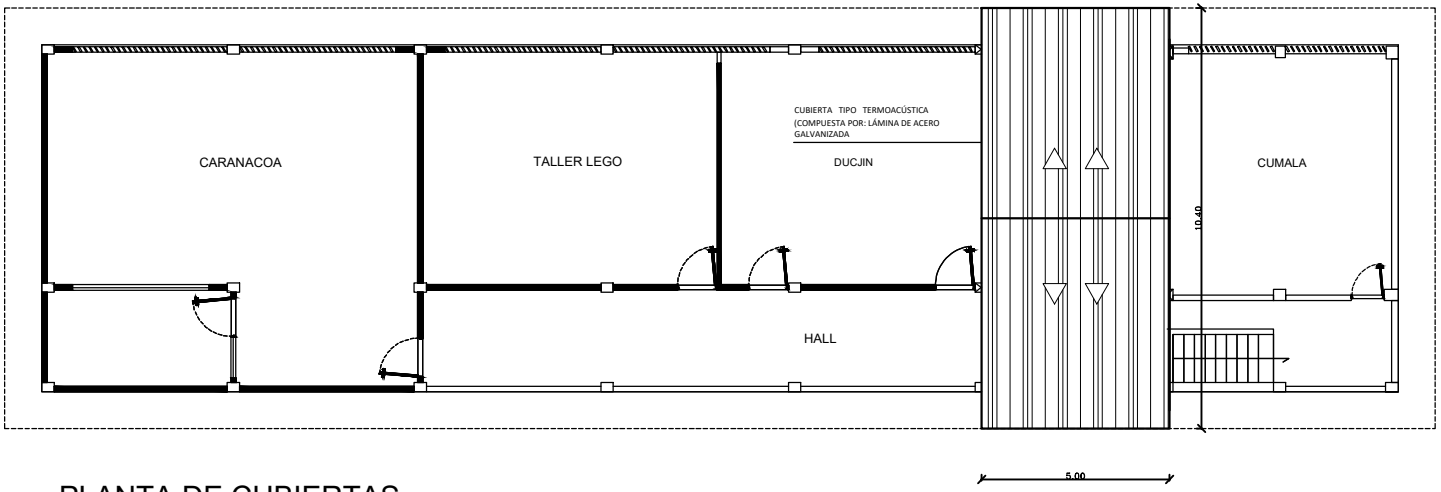

PLANTA DE CUBIERTAS

SENA

CENTRO AMBIENTAL Y ECOTURISTICO DEL NORORIENTE AMAZONICO (CAENA)

SENA - REGIONAL GUAINIA

DEPARTAMENTO DE
GUAINIA

MUNICIPIO DE
INIRIDA

BARRIO
LA PRIMAVERA

CONTIENE:

PLANO INSTALACIONES Y DE CUBIERTAS

PROYECTO SEDE SINDICAL

PROYECTO:

HOLMER RICARDO ERAZO ORTIZ
Arquitecto Profesional de Apoyo
AREA DE INFRAESTRUCTURA

SUPERVISOR: SENA
REGIONAL NACIONAL

DIBUJO: ARQ. HOLMER RICARDO ERAZO ORTIZ

APROBÓ : JORGE GIRALDO GUERREO
SUB-DIRECTOR DE CENTRO

CONVENCIONES:

AREA SEGUNDO NIVEL: 186M2

HORIZONTAL 1 : 200

MARZO DE 2022

1 DE 1