




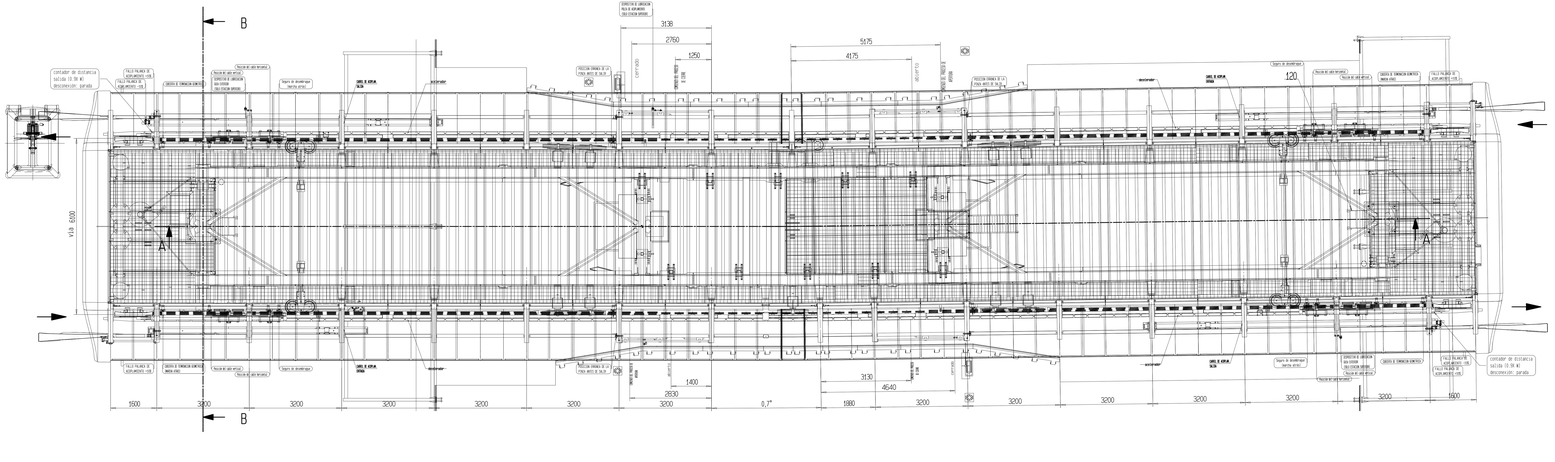

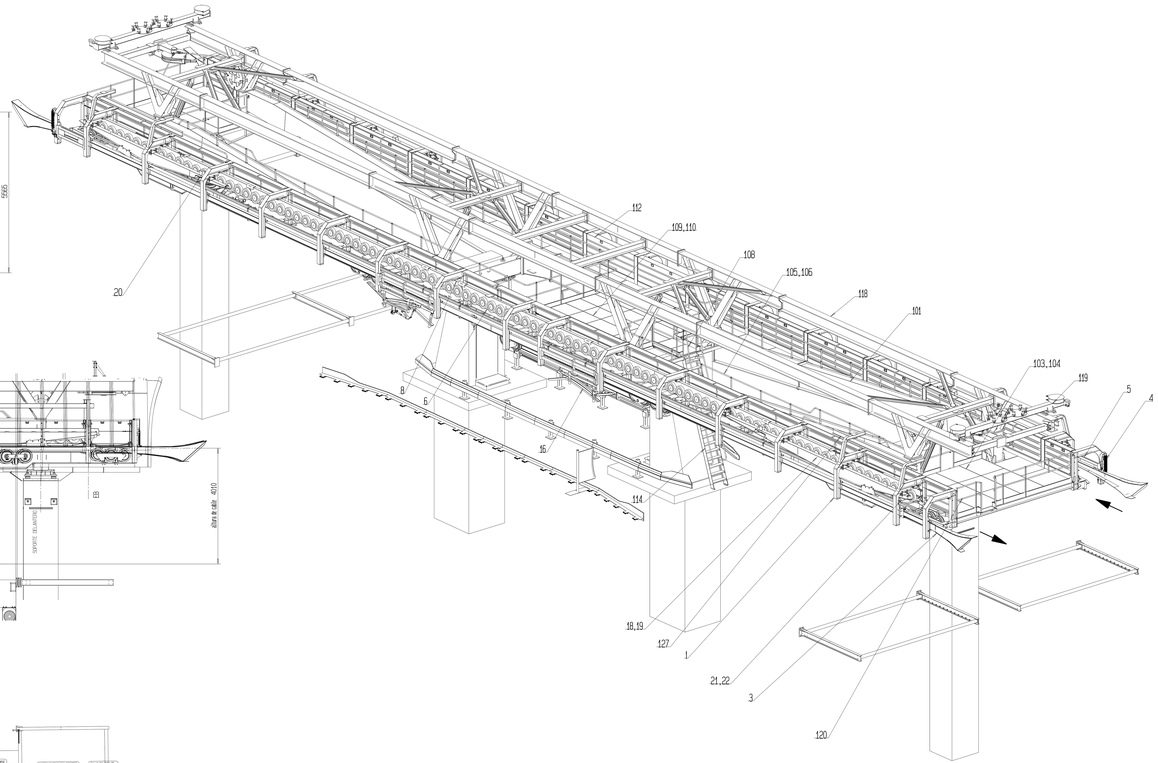

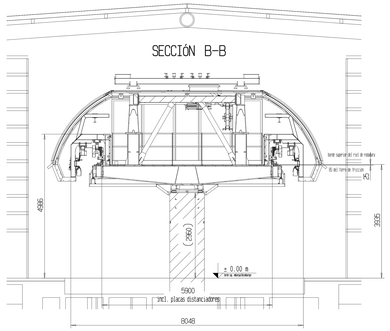

INSTAL. SENT.ANTIOHER.
estación "Juan Pablo II"

Nro.	Revisión	Fecha	Nombre	DIN EN ISO 128
0		2017-05-16	Jonas Peters DWP Konstrukteur: B-B in KRÜG WUPPERTAL/GERD	

Doppelmayr

Sección	CIUDAD BOLÍVAR, BOGOTÁ, COLOMBIA
Encargo	MA00005588
Item	X
Peso	0 kg
Escala	1/50
Formato	A0
Fecha	2017-05-16
Nombre	Jonas Peters
Título	EQUIPO MECANICO PARA TELEFERICO
	PASO POR LA ESTACION INTERMEDIA
	10-MGD, DN15-L, cable Ø14.5zNm
Nro. de plano	2015GBRSE001401
Nro. de revisión	A

GWPs CONTRACTOR 2015	11441368
GWPs CONTRACTOR 2015	11441368
GWPs CONTRACTOR 2016	11440980

ESTE DISEÑO ES LA PROPIEDAD INTELECTUAL DE DOPPELMAYR GARAVENTA GMBH Y ES TRANSMITIDO POR EL. EL. NO. NO DE SU DIVULGACIÓN Y OBRAS REVISAR GMBH. NO PODRÁ SER REPRODUCIDO. LUCRATIVAS USADO A TERCEROS SIN MATERIAL EXPRESO CONSENTIMIENTO.