


SECCIÓN A-A
E= 1:25

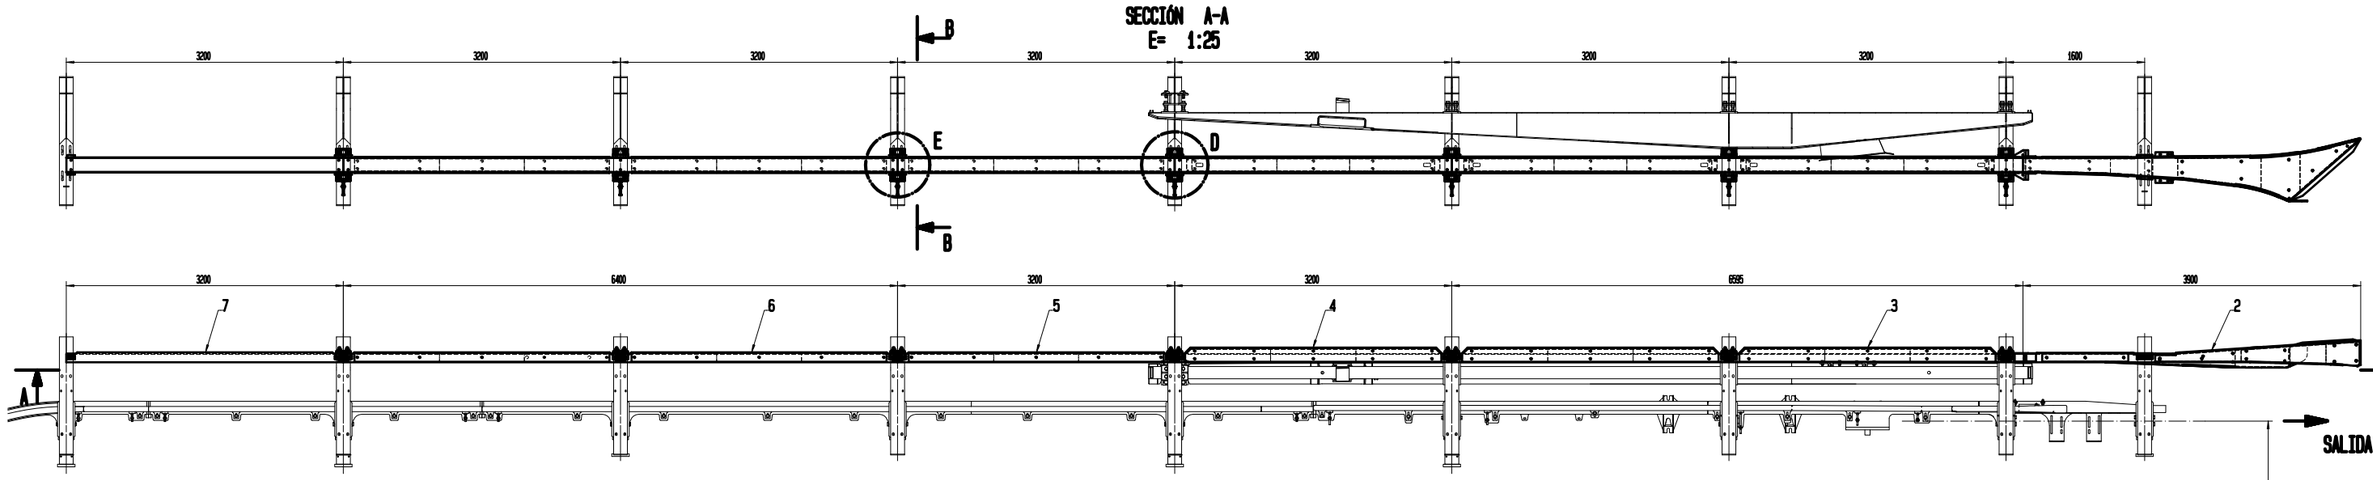


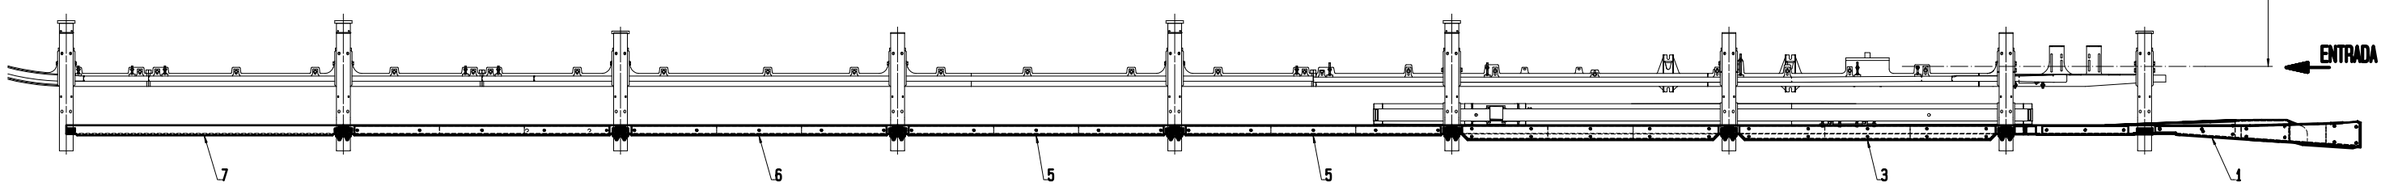


SECCIÓN B-B
E= 1:10

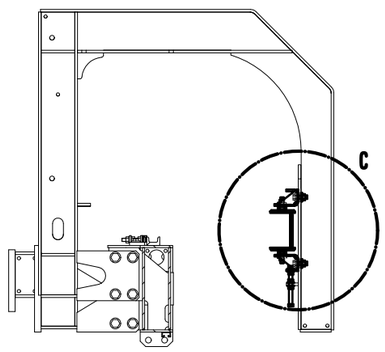


DETALLE C
E= 1:5

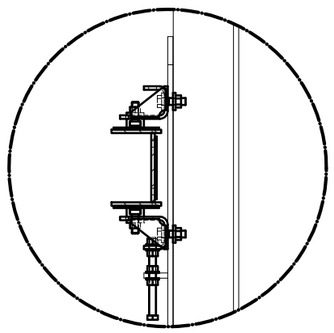


DETALLE D
E= 1:5

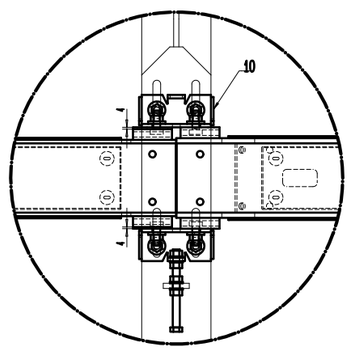

DETALLE E
E= 1:5

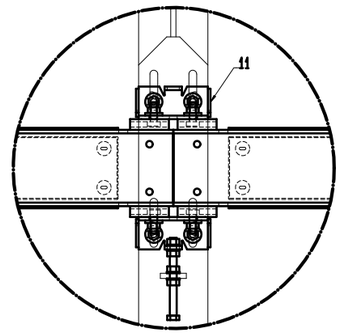

JUNTA CARRILES GUÍA EXTERIORES

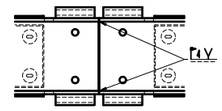

SOLDAR Y AMOLAR CON ESMERO LA JUNTURA DEL CARRIL GUÍA EXTERIOR DURANTE EL MONTAJE AL PIE DE LA OBRA.

DIMENSIONES DE AJUSTE VÉASE:
AJUSTE DEL PUESTO DE ACOPLAMIENTO
Y DISPOSITIVO DE SEGURIDAD.

| | | |