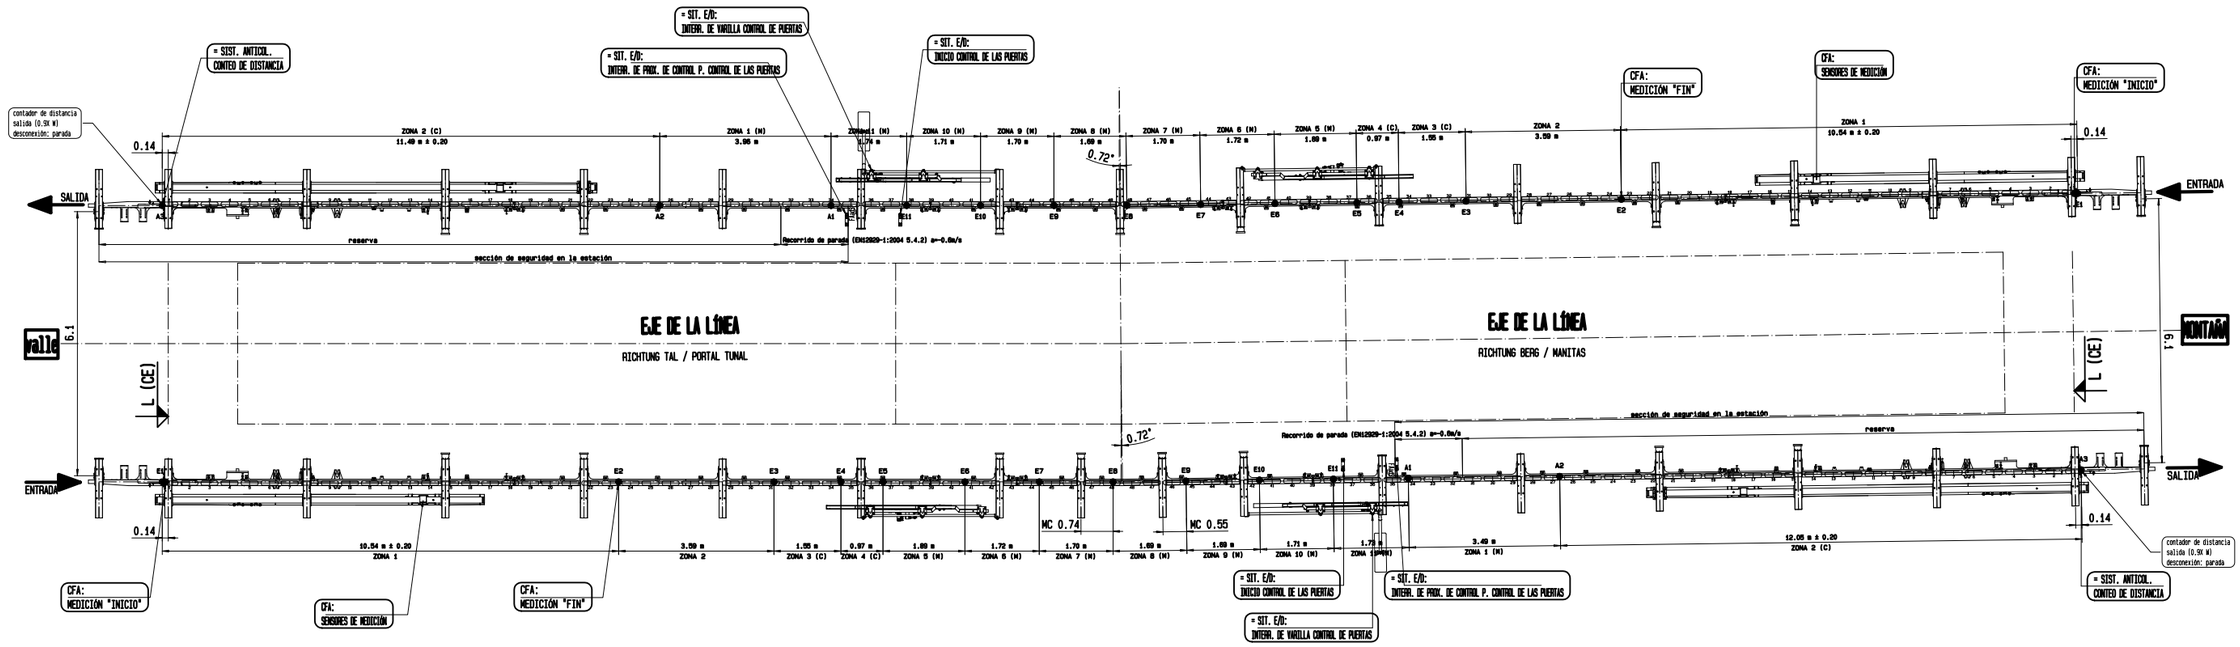


! ÜBERSICHTSPLAN !
BEI MINDERMASSTAB!
MASSANGABEN NUR GELTEN
IM MASSE DER DETAILPLÄNE

* DIMENSIONES EN MM.
* DIMENSIONES DE ZONA EN M.
* TOLERANCIA DE LA ZONA ESI NO SE ESPECIFICA) ±0,05M.
* LAS DIMENSIONES EN LA CURVA SE REFIEREN AL CENTRO DEL CARRIL DE RODADURA.
* AL MONTAR LOS INTERRUPTORES SE PROCURARÁ MINIR DEL E.E. DE LA LÍNEA EN DIRECCIÓN DE LOS PUNTOS DE CHARGE Y DESCHARGE.

	PLANO SINÓPTICO INTERR.DE PROXIM. GRUPOS CONSTR.		
–	DISPOSITIVO DE INICIO		
–	ALMACENAMIENTO EN ESTACION		
X	Sistema anticolisión descendente	20168709E003000	11517612
X	Sistema anticolisión ascendente	20168696E003000	11516992
X	SITUACION PUNTO DE ENGRAGE/DESENGRAGE	20163437E003001.a	11395864
X	CONTROL DE FUERZA DE APRIETE	20060050E003001.d	10571230
–	PUNTO DE CONMUT. BARRERA DE ACCESO		
–	CABLES CONDUCTORES		

Status / Revision	Fecha	Nombre	CONFIRMACIÓN
Doppelmayr®	Innere Poland GmbH Richtenbacherstr. 8-10 A-6850 DORNBIRN/AUSTRIA	CALIDAD: 0	Escala 1/50 · Fecha 2016-04-08 · Nombre Kemlg Simon FACTOR: 0.354 · Creado 2020-05-15/12:42:26 · Nombre Dr.Hector Jara
Destinatario: Cr.Mtn Bbdd4br0LIVAR			peso bruto kg · Fecha 2017-05-16
Encargo: MAA0002589	Cliente:	X	0000 Archivo: Nro. Nr. 1407754
PLANO DE SENSORES 10-MGD PASO 6.1m estación intermedia 1			N° Número original 20159437E003001 · N° de revisión N° de plano 20168794E003001 · Index

ESTE DIBUJO ES LA PROPIEDAD INTELECTUAL DE DOPPELMAYR SEILBAHNEN GMBH Y ES TRANSFERIDO POR EL 31.12. DEL AÑO DE SU ELABORACIÓN A INNOVA PATENT GMBH. NO PODRÁ SER REPRODUCIDO, EJECUTADO ODAD A CONCEDER A TERCEROS SIN NUESTRO EXPRESO CONSENTIMIENTO.

A0