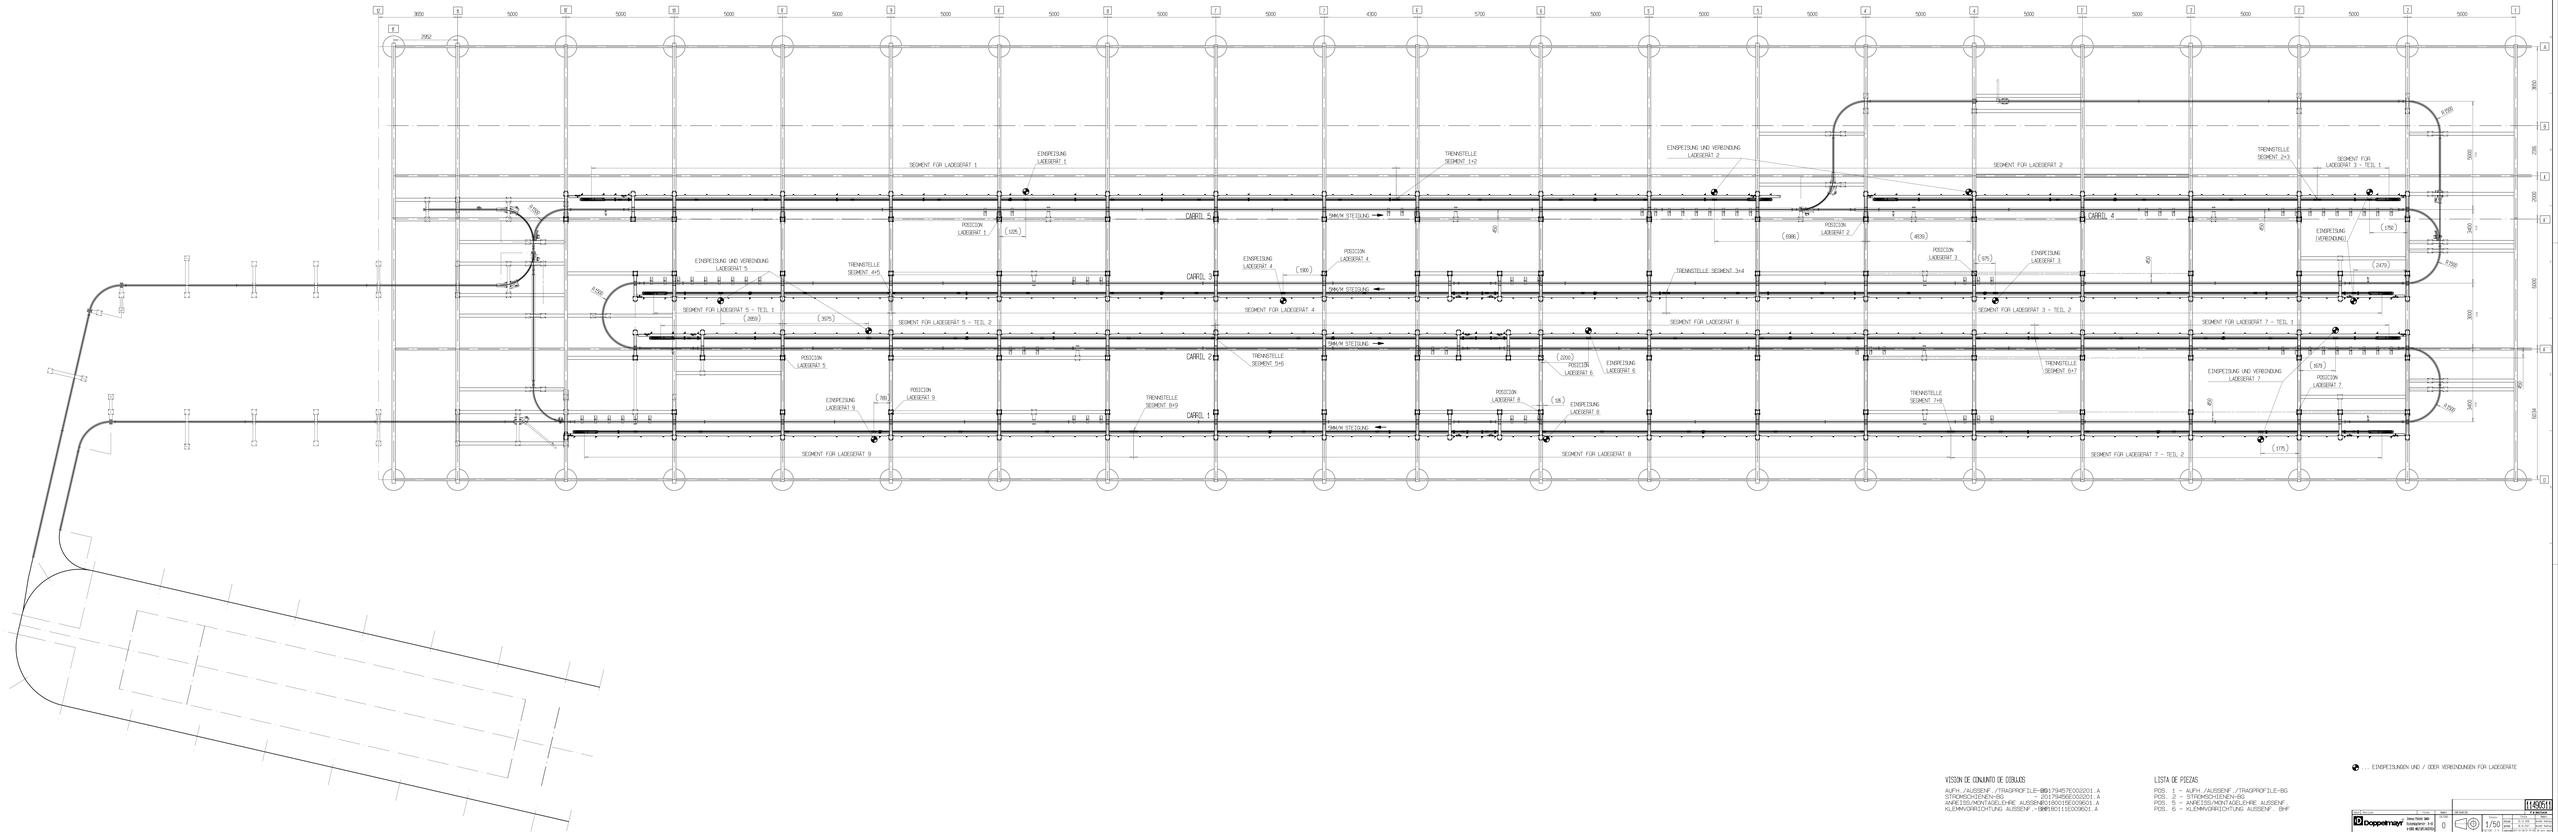


VISION DE CONJUNTO DE EJEBLOS

AUFH. /AUSSENF. /TRAGPROFILE-BG 2017945E002001.A
STROMSCHIENEN-BG — 2017945E002001.A
ANHEITS/MONTAGEEHRE AUSSENF 2018001E009601.A
KLEMMGRIFFDICHTUNG AUSSENF. - BHF 2018011E009601.A

LISTA DE PIEZAS

POS. 1 = AUFH. /AUSSENF. /TRAGPROFILE-BG
POS. 2 = STROMSCHIENEN-BG
POS. 5 = ANHEITS/MONTAGEEHRE AUSSENF
POS. 6 = KLEMMGRIFFDICHTUNG AUSSENF. - BHF

... EINSPEISUNGEN UND / ODER VERBINDUNGEN FÜR LADEGERÄTE

Doppelmayr	Seilbahnen GmbH	Index	Änderung	Datum	Name	
	6893 Lauterach					
	FN 60745t/HG					
Anlage: 3S MIDI SAALBACH						
Zeichnung: 2A0000568		X				
Titel: STROMSCHIENEN BHF TAL KOMPLETT						
Zeichnung: EL						

Maßstab: 1/50
Datum: 2017-05-16
Blatt: 1 / 1
Format: A0
Ersatz für:
Ersetzt durch:
Projekt: 2017945E002201
Index: A

Alle Rechte an dieser Zeichnung, auch für den Fall der Anmeldung von gewerblichen Schutzrechten, sowie das Recht zur Weitergabe an Dritte, behalten wir uns vor. Ohne unsere schriftliche Zustimmung darf diese Zeichnung weder vervielfältigt noch Dritten zugänglich gemacht werden.