




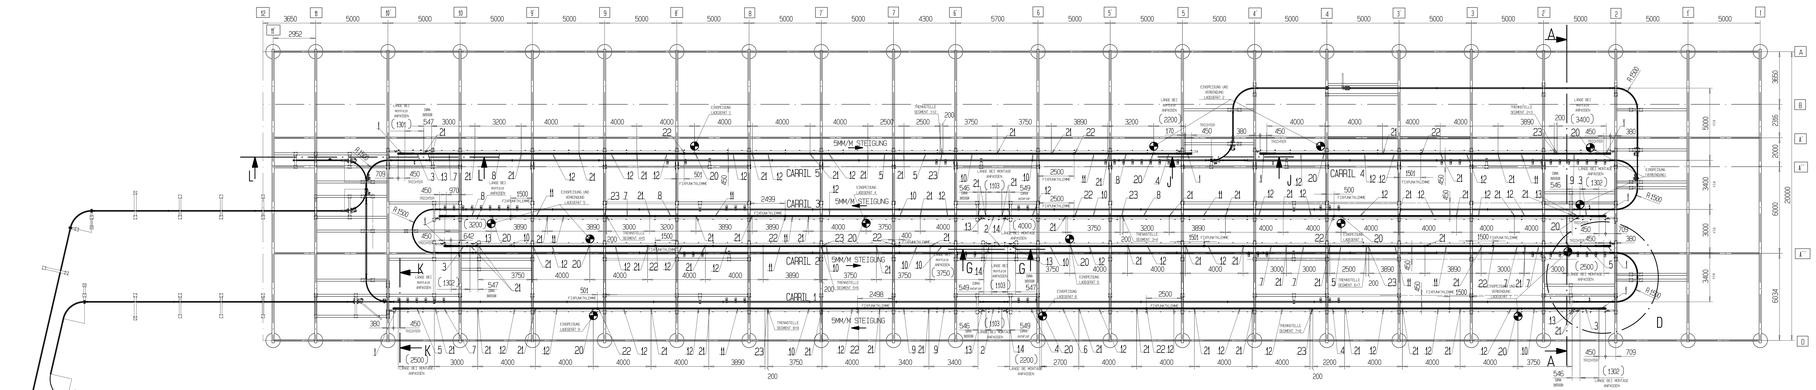

SECCIÓN A-A
E= 1:100

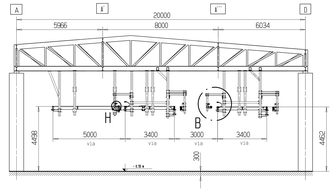

DETALLE B
E= 1:20

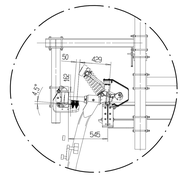


DETALLE F
E= 1:10




DETALLE T
E= 1:10



SECCIÓN K-K
E= 1:20

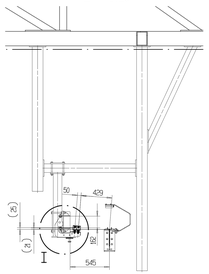


DETALLE H
E= 1:10

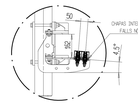

DETALLE E
E= 1:10




DETALLE I
E= 1:10

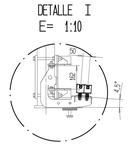


DETALLE S
E= 1:10




DETALLE D
E= 1:50

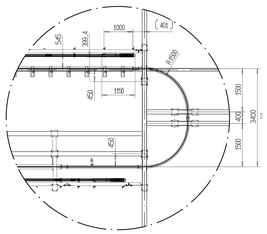


SECCIÓN L-L
E= 1:20

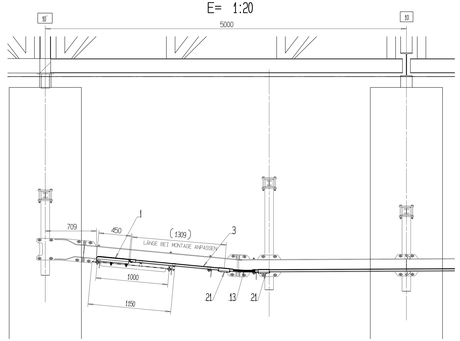

SECCIÓN G-G
E= 1:20

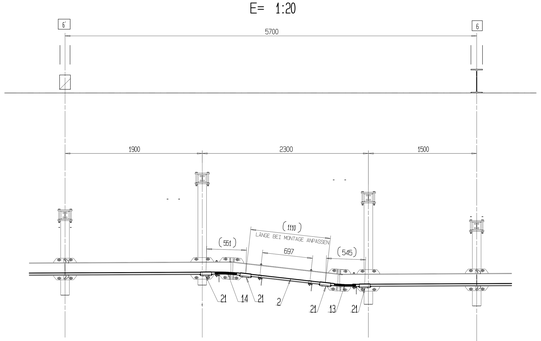

SECCIÓN J-J
E= 1:20

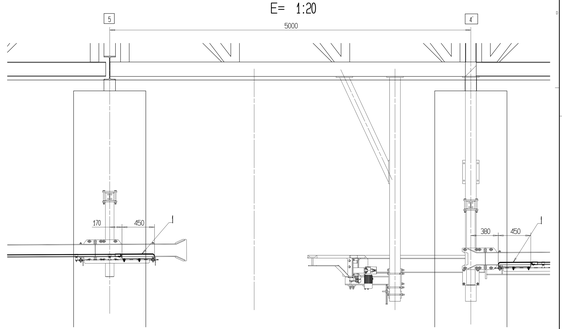

ANREISSLEHRE UND KLEMMVORRICHTUNG
FÜR DIE MONTAGE SIEHE ID: 11497079 + 11497205

... EINSPEISUNGEN UND / ODER VERBINDUNGEN FÜR LADEGERÄTE

Doppelmayr	Doppelmayr Seilbahn GmbH, Koschachstraße 6-8, A-6850 WOLFURT/AUSTRIA		0	1:100	11490666	
Projekt:	10-MGD CUIDAD BOLIVAR					
Anlage:	MAA0002688	Datum	X	0 kg	Projekt-Freigabe: 2017-05-16	
STROMSCHIENEN-BG						
STROMSCH. MAA0002688 BHF TAL					201745GE002201	A