Estación Mirador del Paraíso

Plano señales de emergencia - Planta de acceso y abordaje //

Convenciones

INFORMATIVAS
A1

AVISOS, EP, SG, CIRCULACIÓN, ÁREAS RESTRINGIDAS.
C4 y AR

PELIGRO CAIDA **PC** | CÍRCULO LLEGADA **P1** | PINTURA CAIDA **P** | RIESGO ELECTRICO **RE** | RIESGO ELECTRICO **RE1**


RIESGO QUIMICO **RQ** | RIESGO MECÁNICO **RM** | PELIGRO DE MUERTE **PM** | RIESGOS GENERALES **RG**

Alarmas **A1** | SIAMESA **BM** | GABINETE INCENDIOS **GI**

CÍRCULOS EVACUACIÓN **E** | SALIDA EMERGENCIA **EM** | ESCALONES ANTIDESLIZANTES **ES**

PLANOS DE EVACUACIÓN **EV** | PUNTO DE ENCUENTRO **PE** | PUERTA DE EMERGENCIA **SE1 Y SE2**

DESFIBRILADORES EXTERNOS AUTOMÁTICOS **DEA**

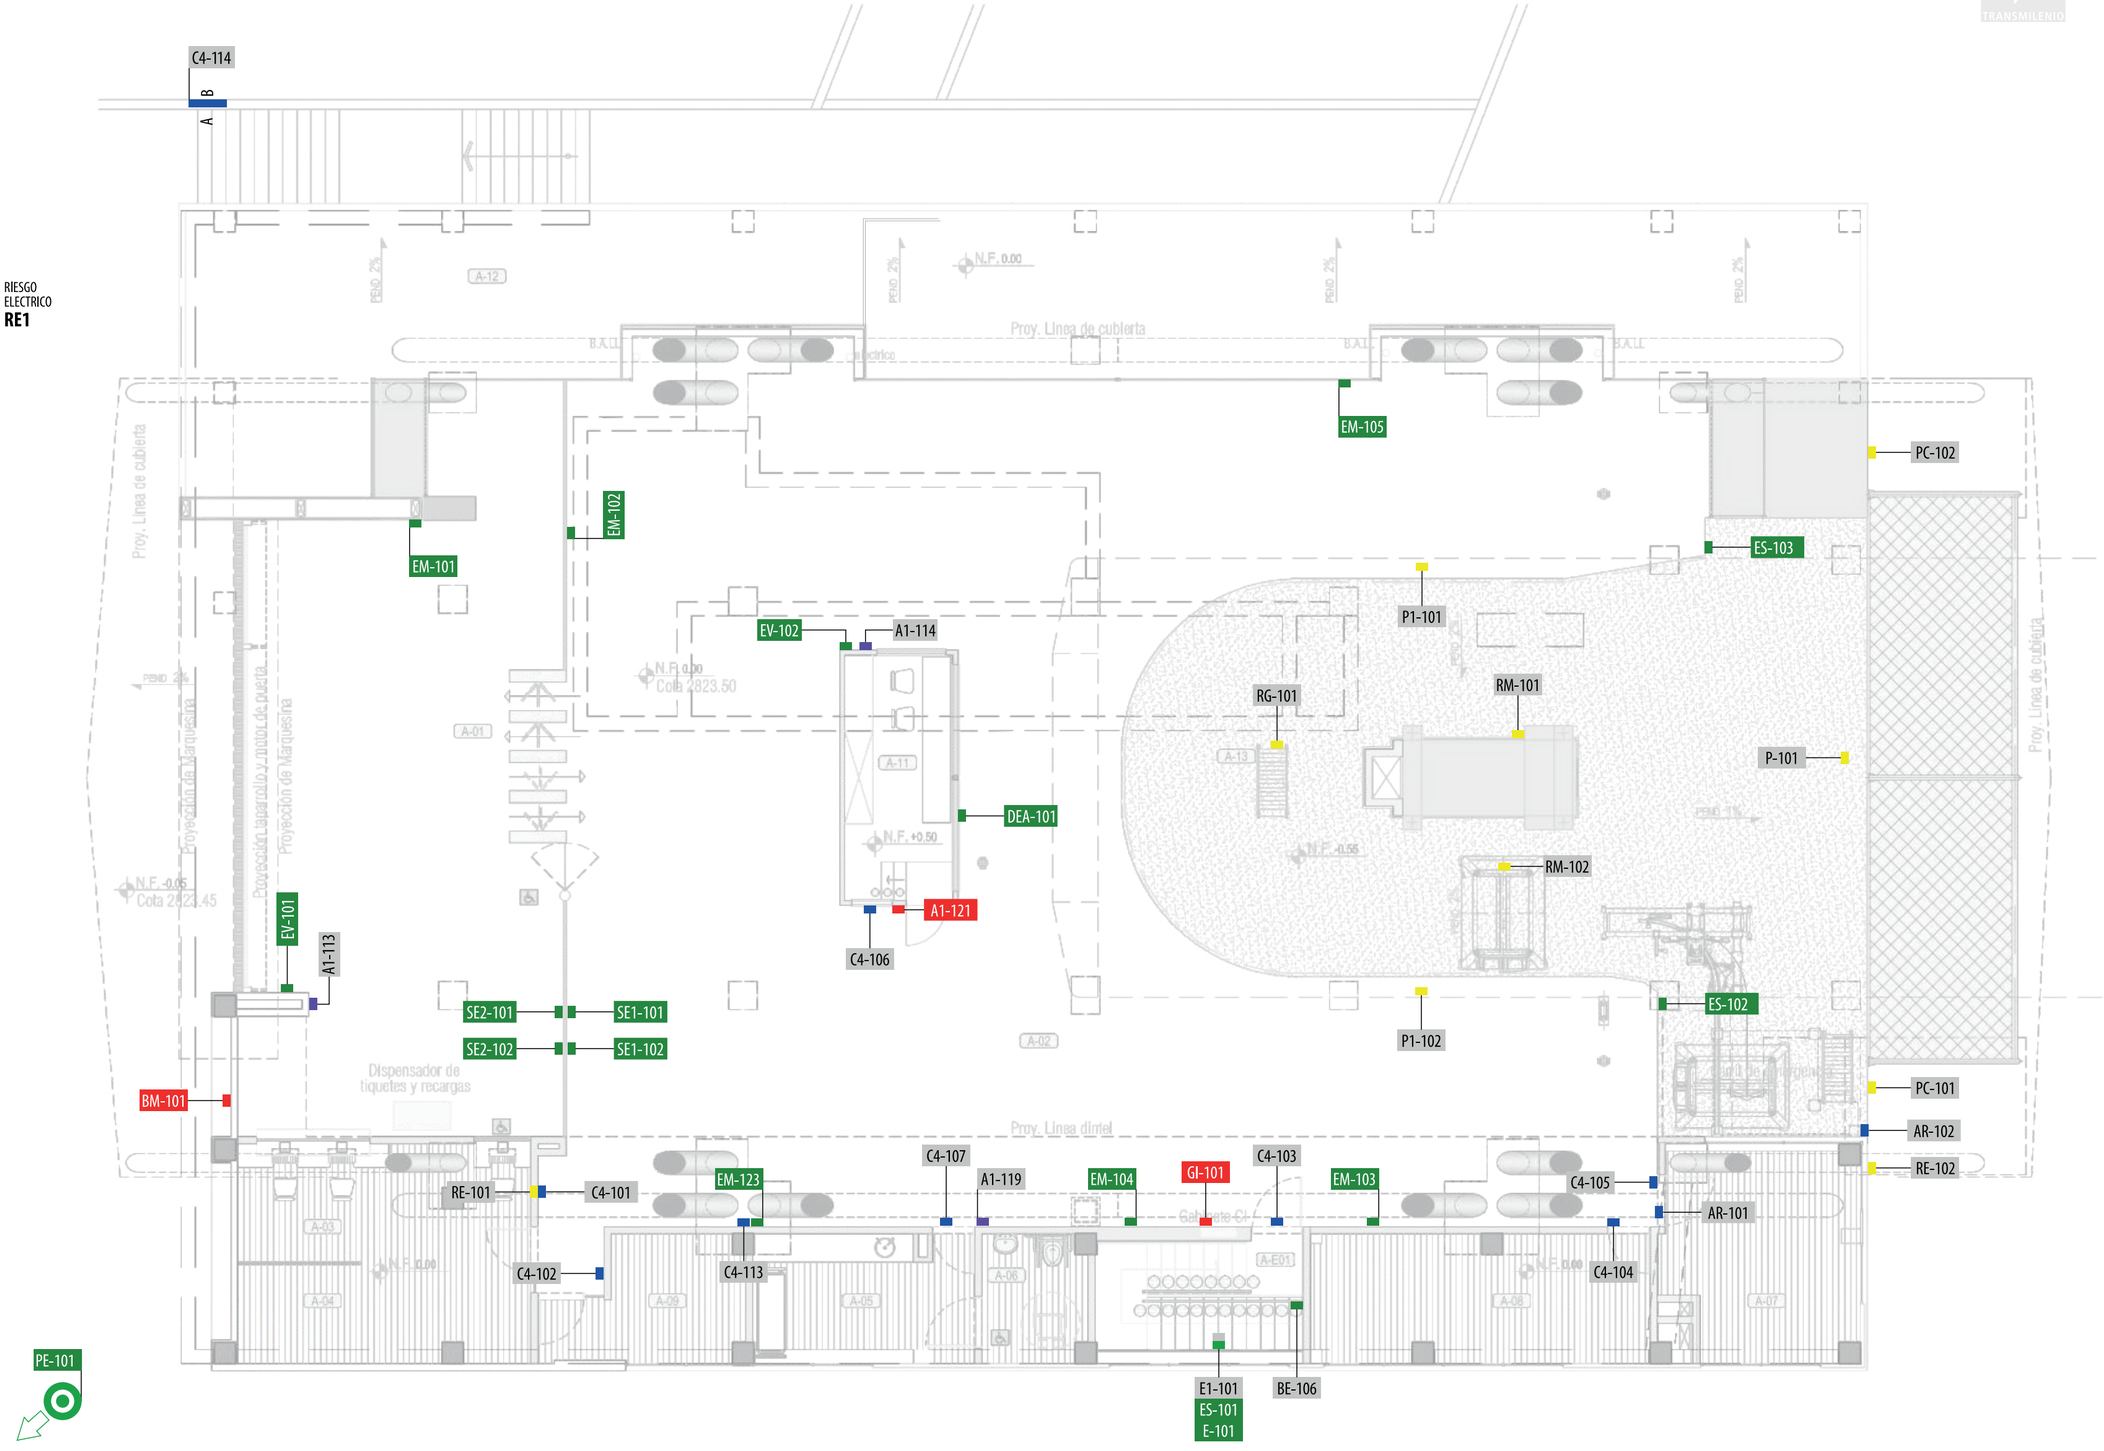

Estación Mirador del Paraíso

Plano señales de emergencia - Planta baja //

Convenciones

INFORMATIVAS
A1

AVISOS, EP, SG, CIRCULACIÓN, ÁREAS RESTRINGIDAS.
C4 y AR

PELIGRO CAIDA **PC** | CÍRCULO LLEGADA **P1** | PINTURA CAIDA **P** | RIESGO ELECTRICO **RE** | RIESGO ELECTRICO **RE1**

RIESGO QUIMICO **RQ** | RIESGO MECÁNICO **RM** | PELIGRO DE MUERTE **PM** | RIESGOS GENERALES **RG**

Alarmas **A1** | SIAMESA **BM** | GABINETE INCENDIOS **GI**

CÍRCULOS EVACUACIÓN **E** | SALIDA EMERGENCIA **EM** | ESCALONES ANTIDESLIZANTES **ES**

PLANOS DE EVACUACIÓN **EV** | PUNTO DE ENCUENTRO **PE** | PUERTA DE EMERGENCIA **SE1 Y SE2**

DESFIBRILADORES EXTERNOS AUTOMÁTICOS **DEA**

