Estación Tunal

Plano señales de emergencia - Planta operativa //

Convenciones

INFORMATIVAS
A1

AVISOS, EP, SG, CIRCULACIÓN, ÁREAS RESTRINGIDAS.
C4 y AR

PELIGRO CAIDA **PC**
CÍRCULO LLEGADA **P1**
PINTURA CAIDA **P**
RIESGO ELECTRICO **RE**
RIESGO ELECTRICO **RE1**

RIESGO QUIMICO **RQ**
RIESGO MECÁNICO **RM**
PELIGRO DE MUERTE **PM**
RIESGOS GENERALES **RG**


Alarmas **A1**
SIAMESA **BM**
GABINETE INCENDIOS **GI**

CÍRCULOS EVACUACIÓN **E**
SALIDA EMERGENCIA **EM**
ESCALONES ANTIDESLIZANTES **ES**

PLANOS DE EVACUACIÓN **EV**
PUNTO DE ENCUENTRO **PE**
PUERTA DE EMERGENCIA **SE1 Y SE2**

FLECHAS DE CIRCULACIÓN **E1**
DESFIBRILADORES EXTERNOS AUTOMÁTICOS **DEA**

ANTIDESLIZANTES
ML

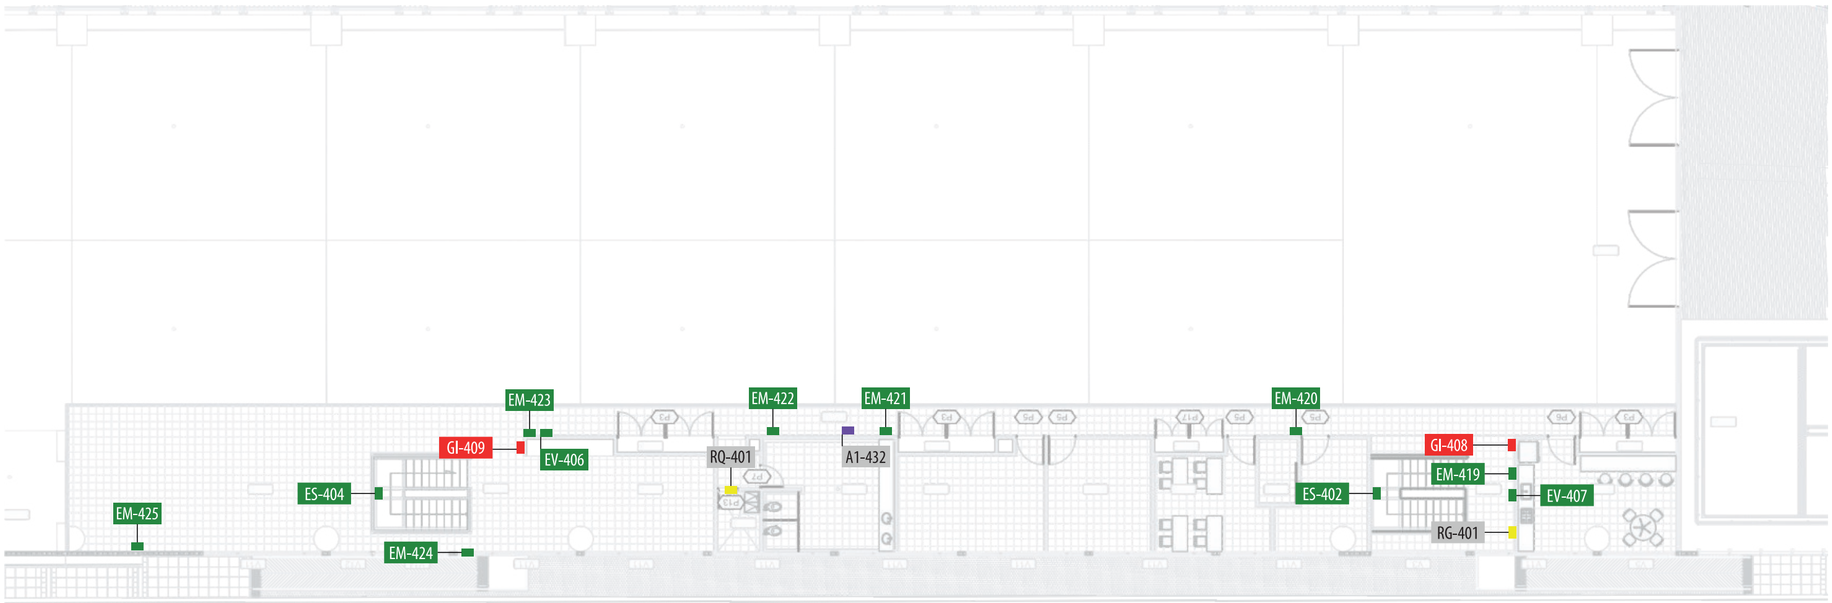


Convenciones

INFORMATIVAS
A1

AVISOS, EP, SG, CIRCULACIÓN, ÁREAS RESTRINGIDAS.
C4 y AR

PELIGRO CAIDA **PC**
CÍRCULO LLEGADA **P1**
PINTURA CAIDA **P**
RIESGO ELECTRICO **RE**
RIESGO ELECTRICO **RE1**
RIESGO QUIMICO **RQ**
RIESGO MECÁNICO **RM**
PELIGRO DE MUERTE **PM**
RIESGOS GENERALES **RG**
Alarmas **A1**
SIAMESA **BM**
GABINETE INCENDIOS **GI**
CÍRCULOS EVACUACIÓN **E**
SALIDA EMERGENCIA **EM**
ESCALONES ANTIDESLIZANTES **ES**
PLANOS DE EVACUACIÓN **EV**
PUNTO DE ENCUENTRO **PE**
PUERTA DE EMERGENCIA **SE1 Y SE2**
FLECHAS DE CIRCULACIÓN **E1**
DESFIBRILADORES EXTERNOS AUTOMÁTICOS **DEA**
ANTIDESLIZANTES **ML**

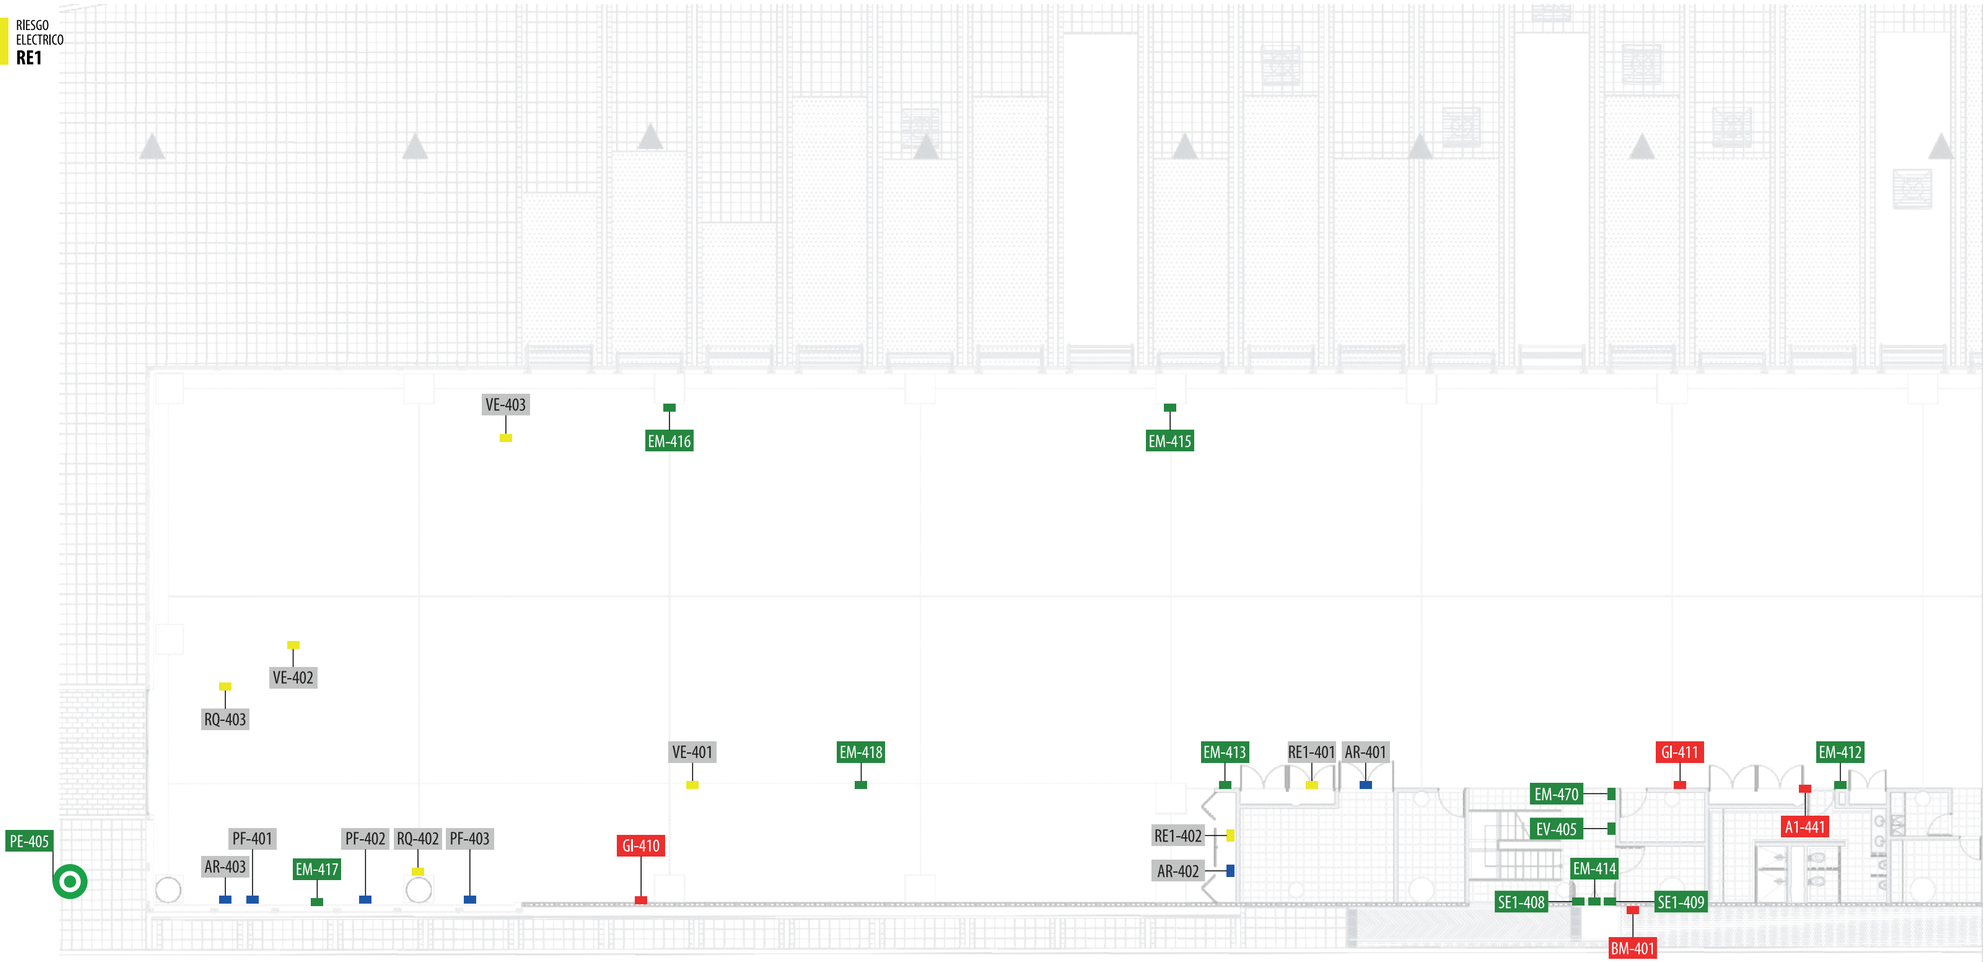

Convenciones

INFORMATIVAS
A1

AVISOS, EP, SG, CIRCULACIÓN, ÁREAS RESTRINGIDAS.
C4 y AR

PELIGRO CAIDA **PC** | CÍRCULO LLEGADA **P1** | PINTURA CAIDA **P** | RIESGO ELECTRICO **RE** | RIESGO ELECTRICO **RE1**

RIESGO QUIMICO **RQ** | RIESGO MECÁNICO **RM** | PELIGRO DE MUERTE **PM** | RIESGOS GENERALES **RG**


Alarmas **A1** | SIAMESA **BM** | GABINETE INCENDIOS **GI**

CÍRCULOS EVACUACIÓN **E** | SALIDA EMERGENCIA **EM** | ESCALONES ANTIDESLIZANTES **ES**

PLANOS DE EVACUACIÓN **EV** | PUNTO DE ENCUENTRO **PE** | PUERTA DE EMERGENCIA **SE1 Y SE2**

FLECHAS DE CIRCULACIÓN **E1** | DESFIBRILADORES EXTERNOS AUTOMÁTICOS **DEA**

ANTIDESLIZANTES
ML

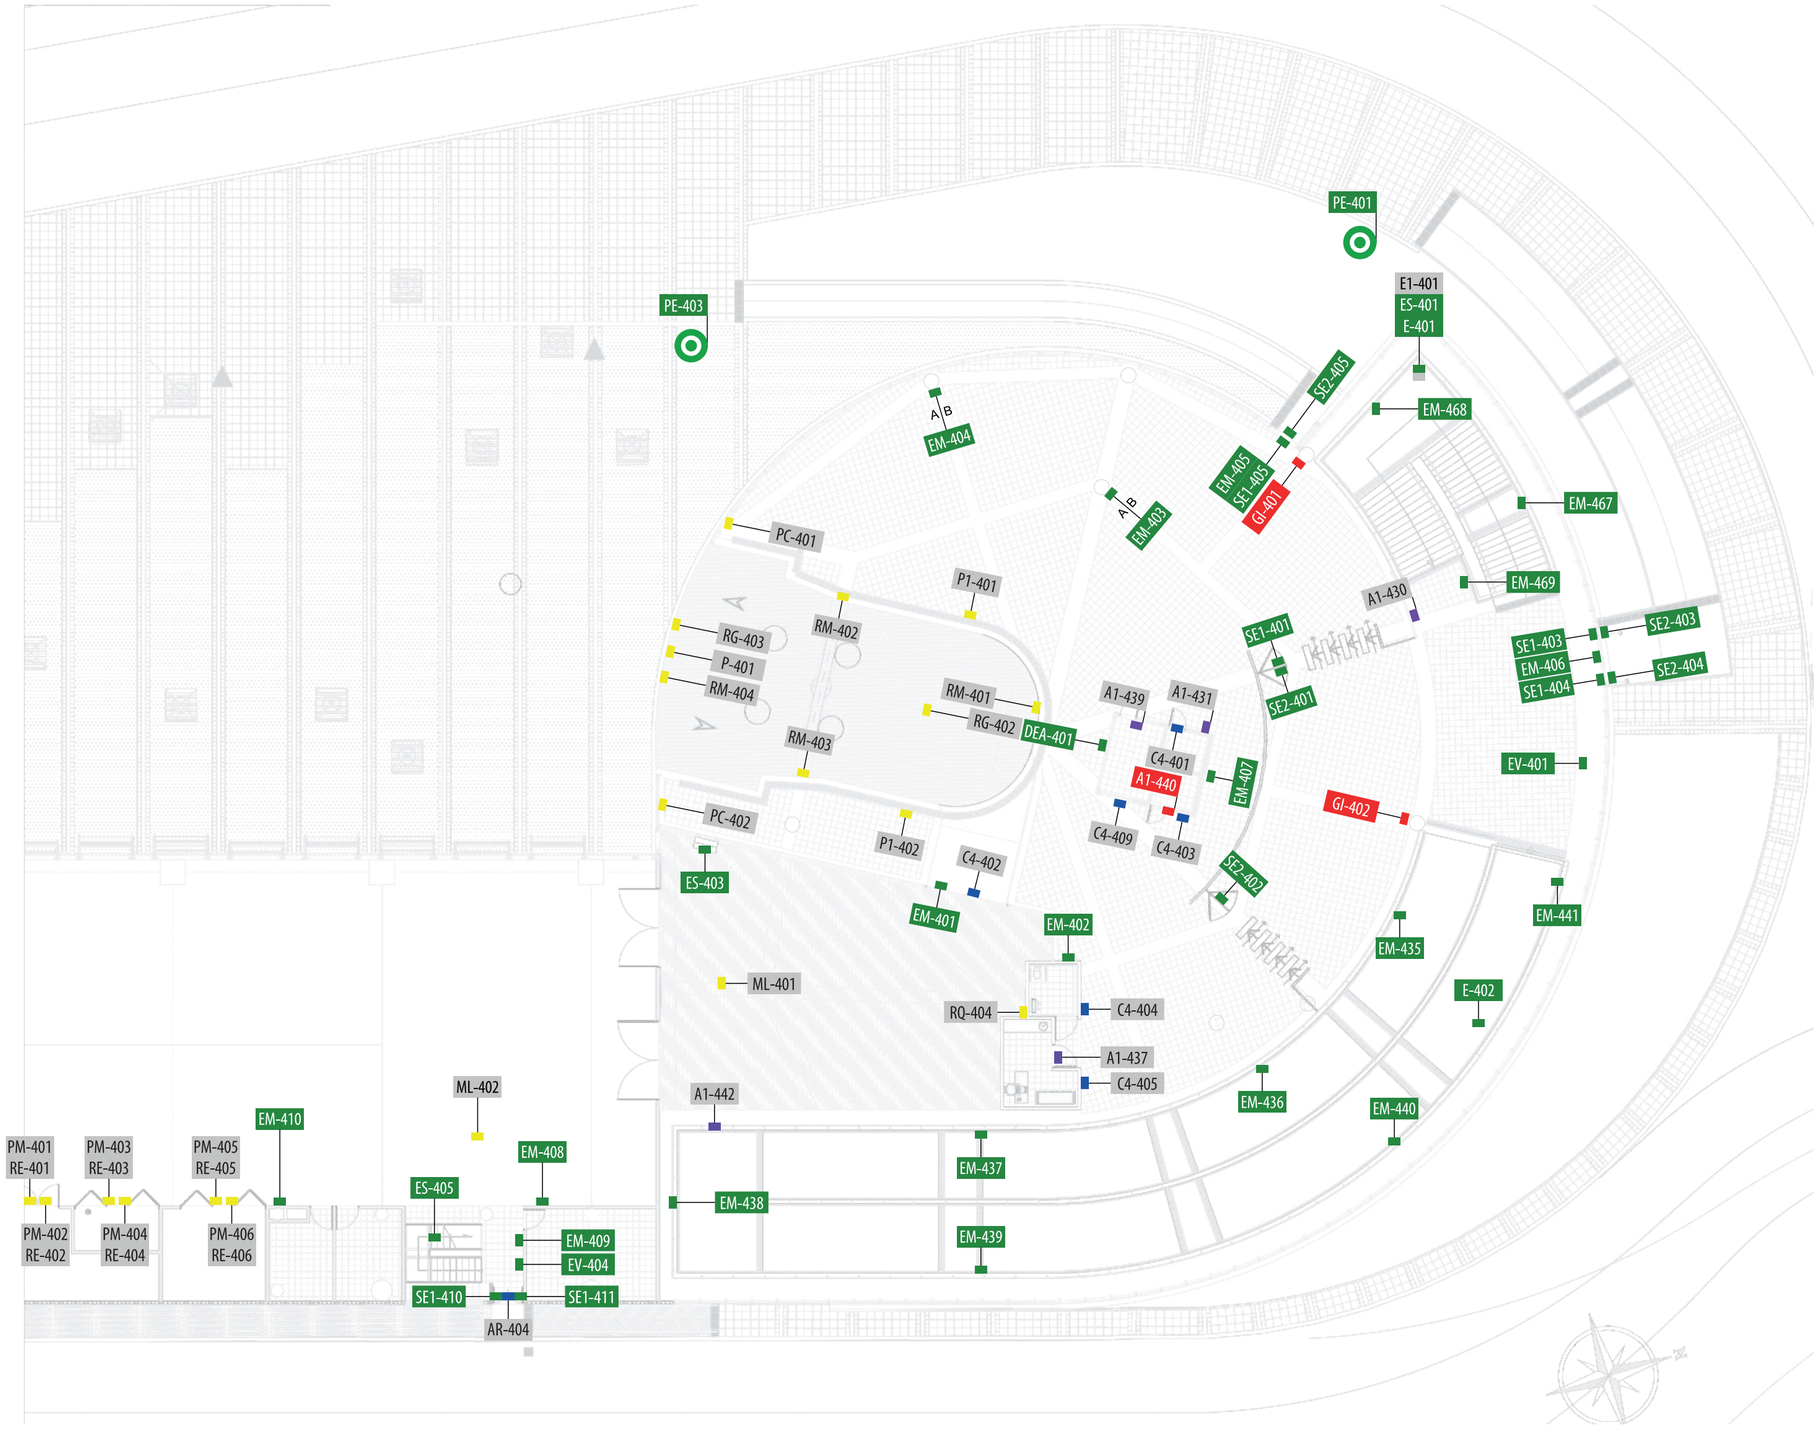

Convenciones

INFORMATIVAS
A1

AVISOS, EP, SG, CIRCULACIÓN, ÁREAS RESTRINGIDAS.
C4 y AR

PELIGRO CAIDA **PC** | CÍRCULO LLEGADA **P1** | PINTURA CAIDA **P** | RIESGO ELECTRICO **RE** | RIESGO ELECTRICO **RE1**

RIESGO QUIMICO **RQ** | RIESGO MECÁNICO **RM** | PELIGRO DE MUERTE **PM** | RIESGOS GENERALES **RG**


Alarmas **A1** | SIAMESA **BM** | GABINETE INCENDIOS **GI**

CÍRCULOS EVACUACIÓN **E** | SALIDA EMERGENCIA **EM** | ESCALONES ANTIDESLIZANTES **ES**

PLANOS DE EVACUACIÓN **EV** | PUNTO DE ENCUENTRO **PE** | PUERTA DE EMERGENCIA **SE1 Y SE2**


FLECHAS DE CIRCULACIÓN **E1** | DESFIBRILADORES EXTERNOS AUTOMÁTICOS **DEA**

ANTIDESLIZANTES
ML

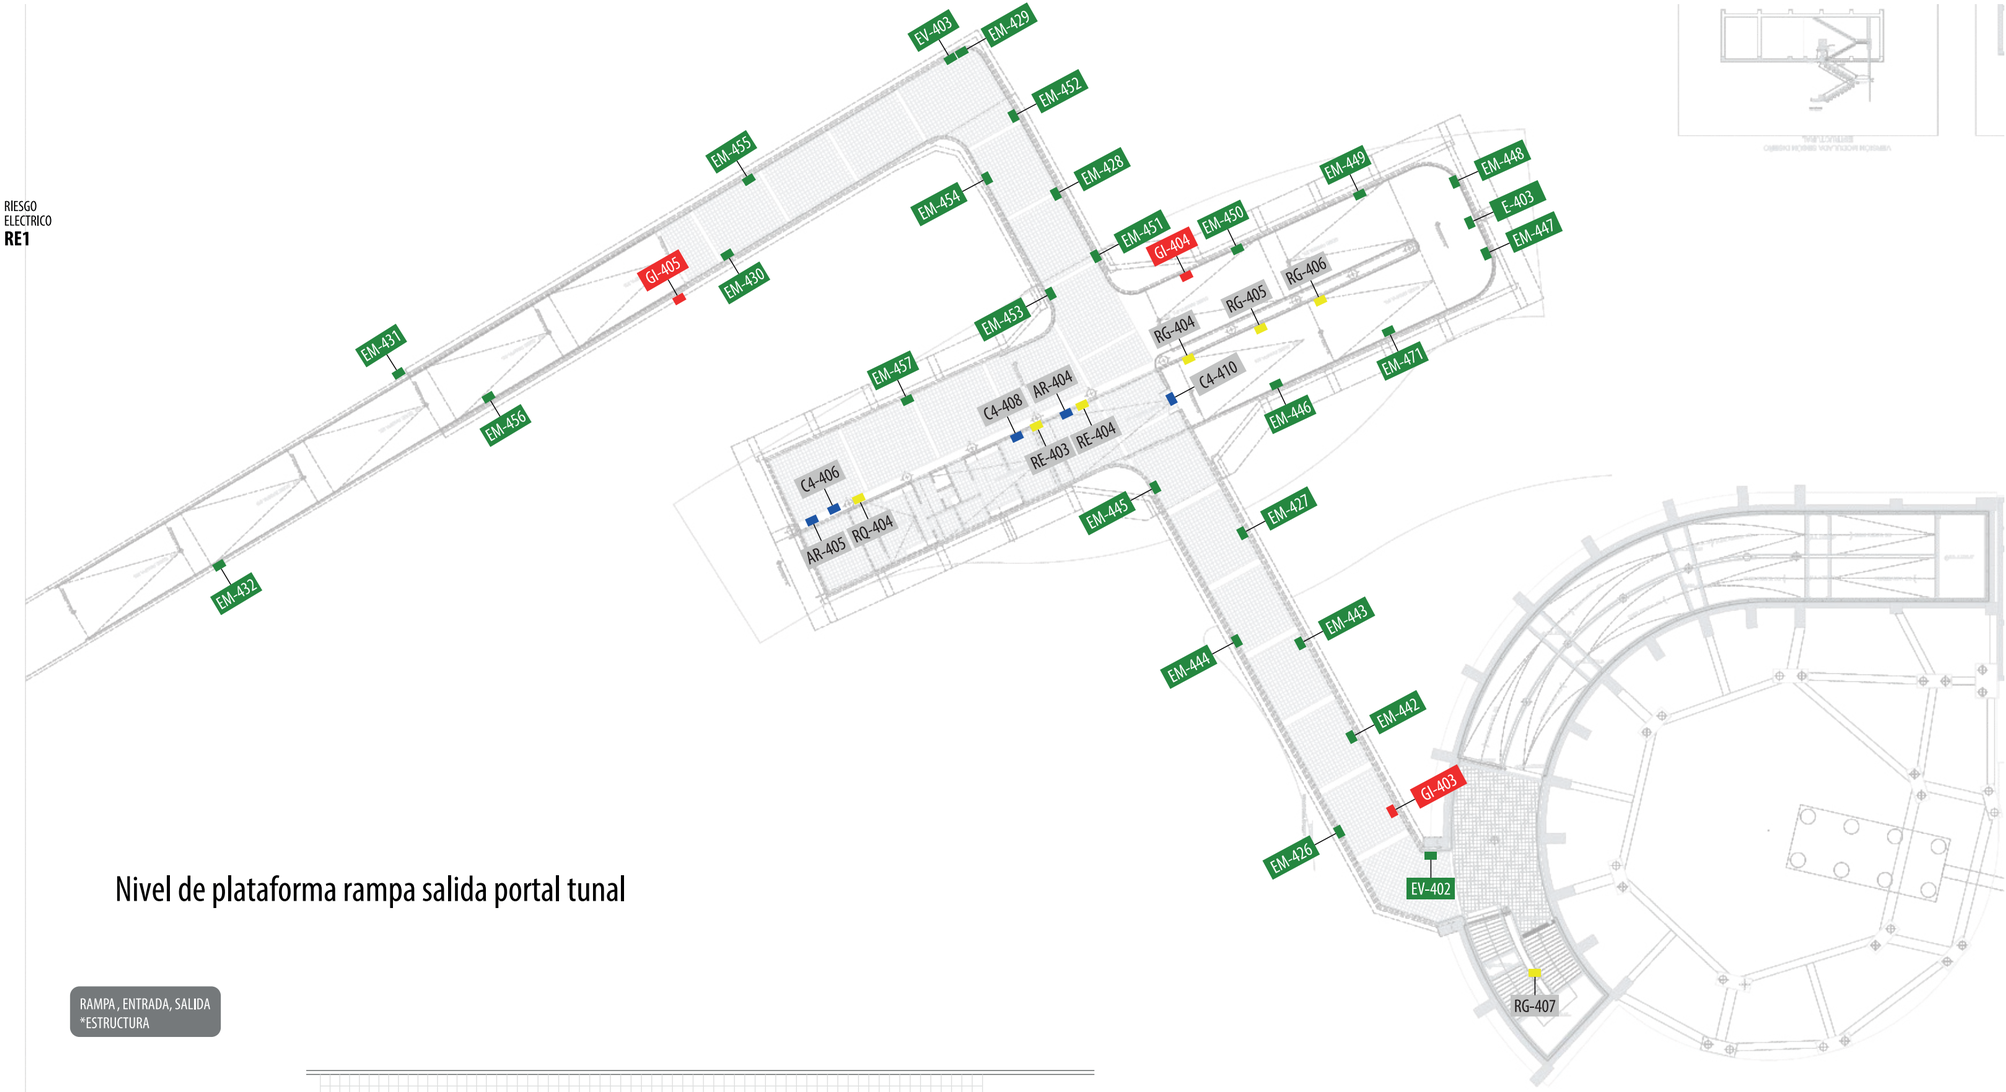

Nivel de plataforma rampa salida portal tunal

RAMPA , ENTRADA, SALIDA
*ESTRUCTURA

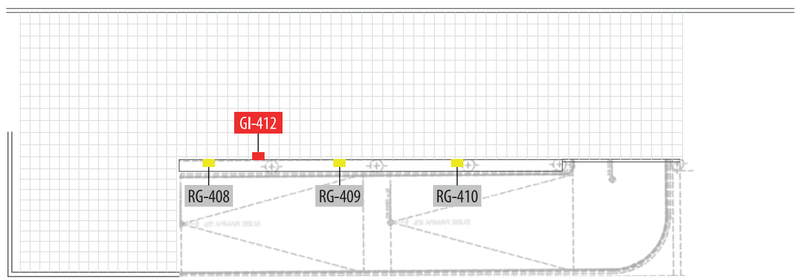

Convenciones

INFORMATIVAS
A1

AVISOS, EP, SG, CIRCULACIÓN, ÁREAS RESTRINGIDAS.
C4 y AR

PELIGRO CAIDA **PC**
CÍRCULO LLEGADA **P1**
PINTURA CAIDA **P**
RIESGO ELECTRICO **RE**
RIESGO ELECTRICO **RE1**

RIESGO QUIMICO **RQ**
RIESGO MECÁNICO **RM**
PELIGRO DE MUERTE **PM**
RIESGOS GENERALES **RG**

Alarmas **A1**
SIAMESA **BM**
GABINETE INCENDIOS **GI**

CÍRCULOS EVACUACIÓN **E**
SALIDA EMERGENCIA **EM**
ESCALONES ANTIDESLIZANTES **ES**

PLANOS DE EVACUACIÓN **EV**
PUNTO DE ENCUENTRO **PE**
PUERTA DE EMERGENCIA **SE1 Y SE2**

FLECHAS DE CIRCULACIÓN **E1**
DESFIBRILADORES EXTERNOS AUTOMÁTICOS **DEA**

ANTIDESLIZANTES
ML

