


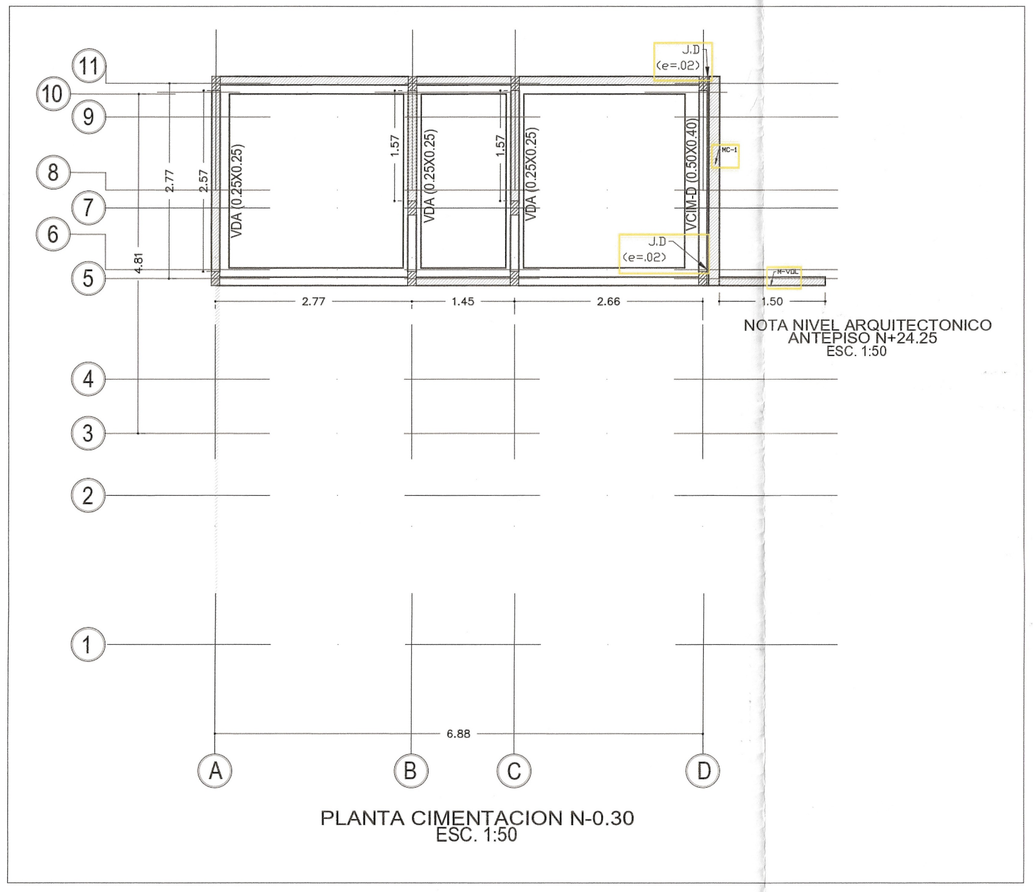



NOTA NIVEL ARQUITECTONICO
ANTEPISO N+24.25
ESC. 1:50

PLANTA CIMENTACION N-0.30
ESC. 1:50

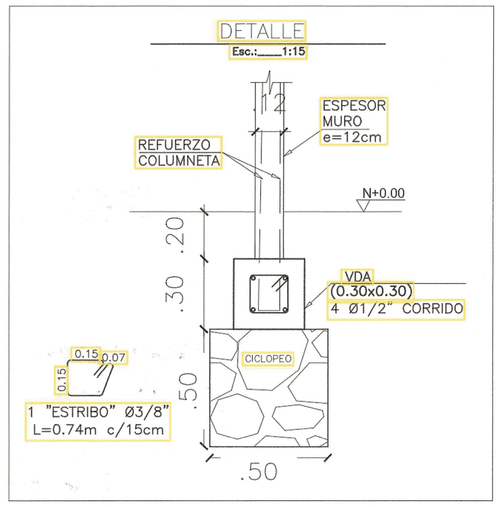


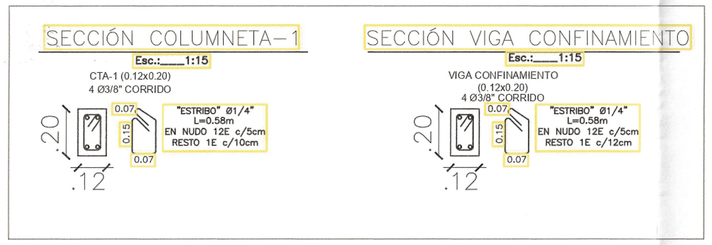

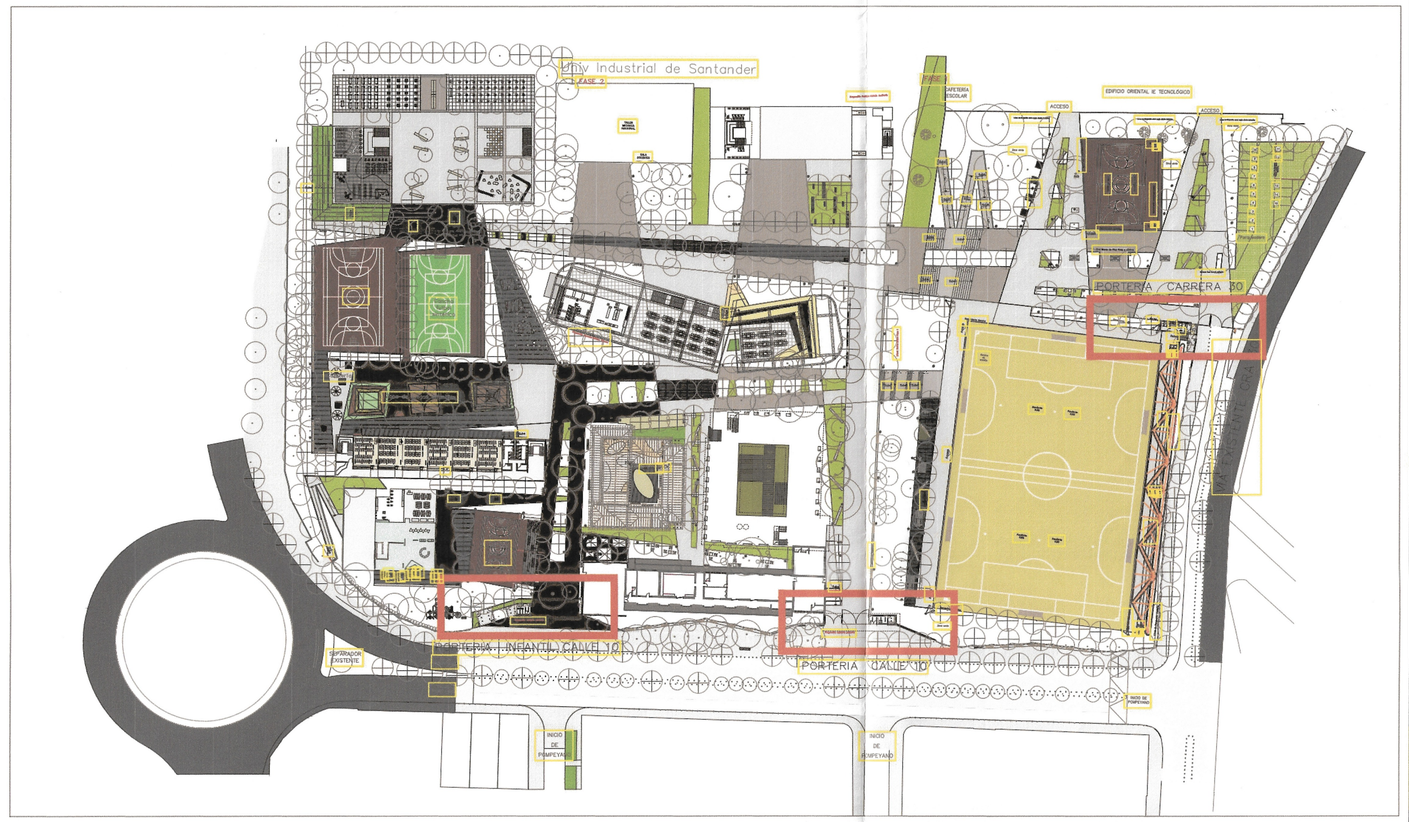

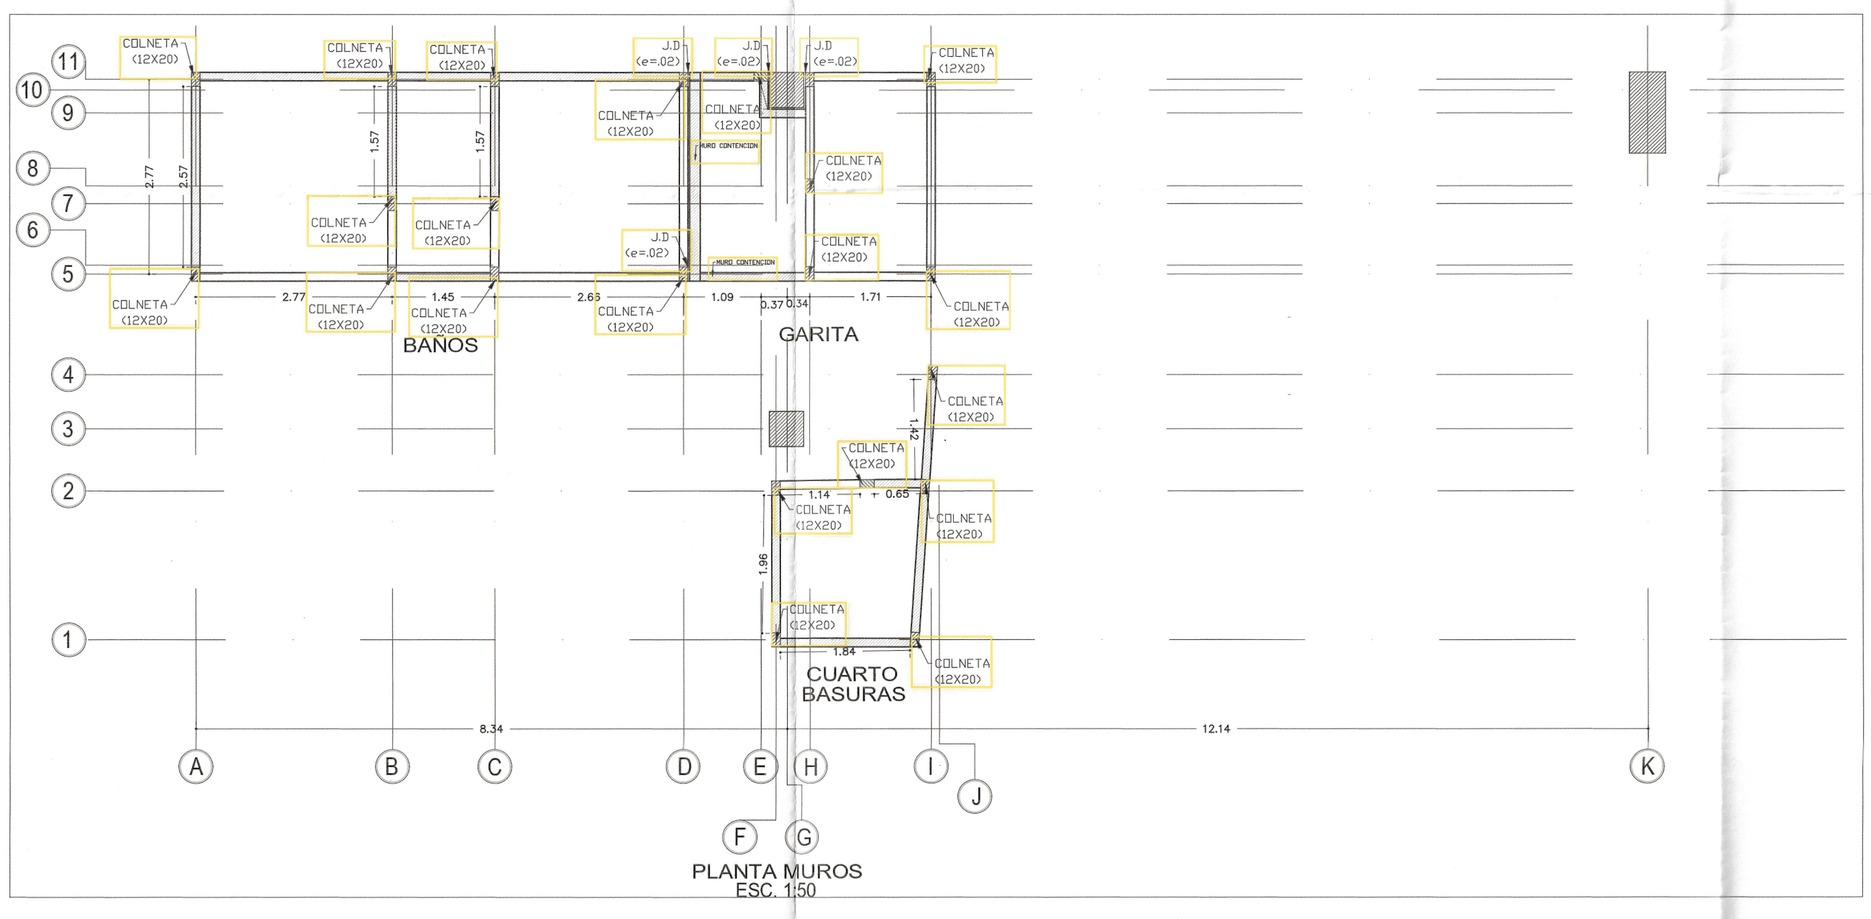

PLANTA MUROS
ESC. 1:50

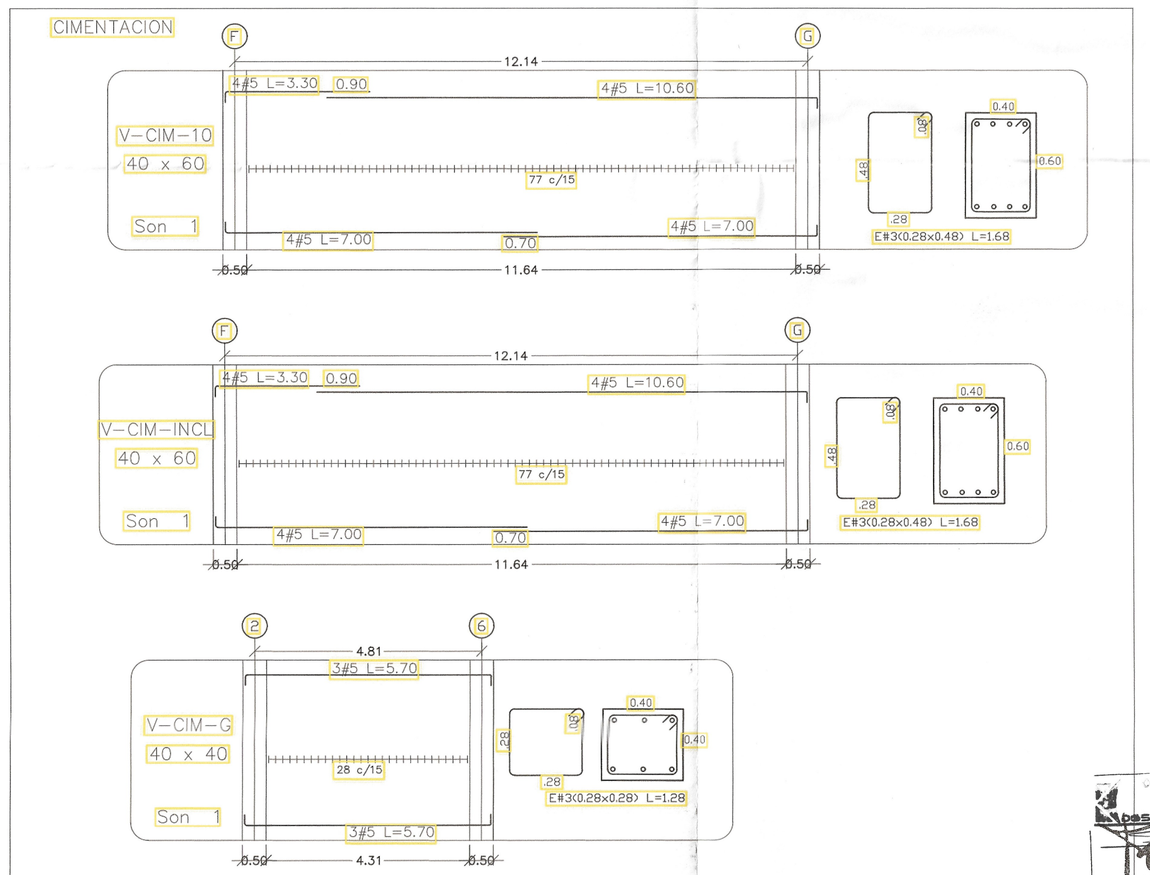


Arq. Berenice Catherine Moreno Gómez
APROBADO
Curadora
Fecha 14 ENE 2022
21-0409

ALCALDÍA DE BUCARAMANGA
Municipio de Bucaramanga

GOBERNAR ES HACER

PROYECTO
E6833
FASE III_PORTERIA CARRERA 30
Calle 10 No. 28-77

LOCALIZACION

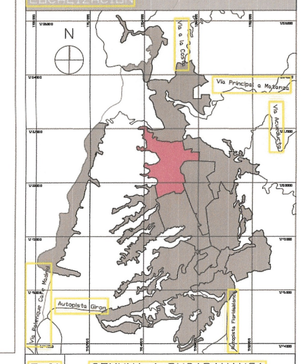

F-01 COMUNA 1 BUCARAMANGA

DISEÑO
ALCALDÍA DE BUCARAMANGA
2020 - 2023
SECRETARIA DE INFRAESTRUCTURA
TALLER DE ARQUITECTURA

ING. DISEÑADOR
ING. EDWIN ALEXANDER MORANTES R.
M.P. 68202-281761 STD.

ING. REVISOR
ING. DARIO CARREÑO MANTILLA
ESPECIALISTA EN ESTRUCTURAS
M.P. 68202-40000 STD.

PLANO	ESTRUCTURAL PORTERIA CARRERA 30
ARCHIVO	I.E.Tecnologico_v11.pln
LIBRO DE PROY.	- Urbanismo y Espacio Publico
COLABORADOR	#Colaborador del Proyecto
	#Matricula Profesional Colaborador

CONTENIDO

01	PLANTA CIMENTACION N-0.30
02	PLANTA MUROS
03	DESPIECE DE VIGAS
04	LOCALIZACION
05	DETALLES
A	
B	
C	
D	
E	

CONTROL DE CAMBIOS


VERSION	DESCRIPCION	RESP.

NOTAS GENERALES


ESCALAS
INDICADAS

EST 01 27/05/2021

PLANO 1 DE 04

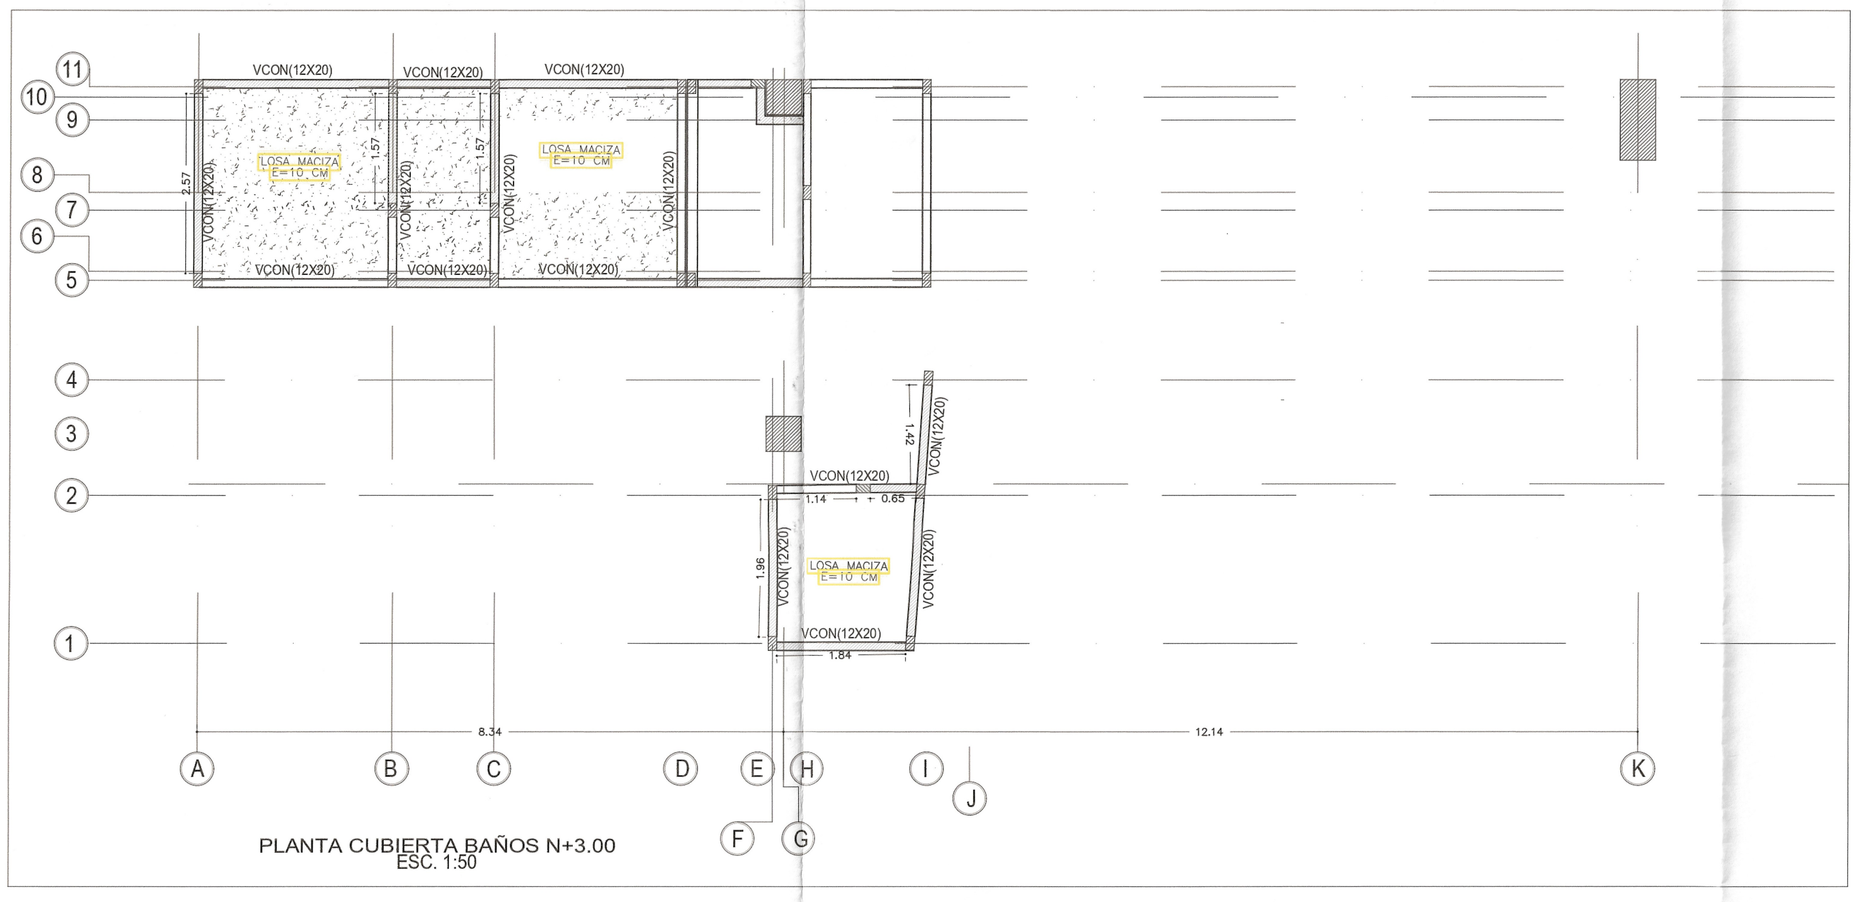


PLANTA CUBIERTA BAÑOS N+3.00
ESC. 1:50

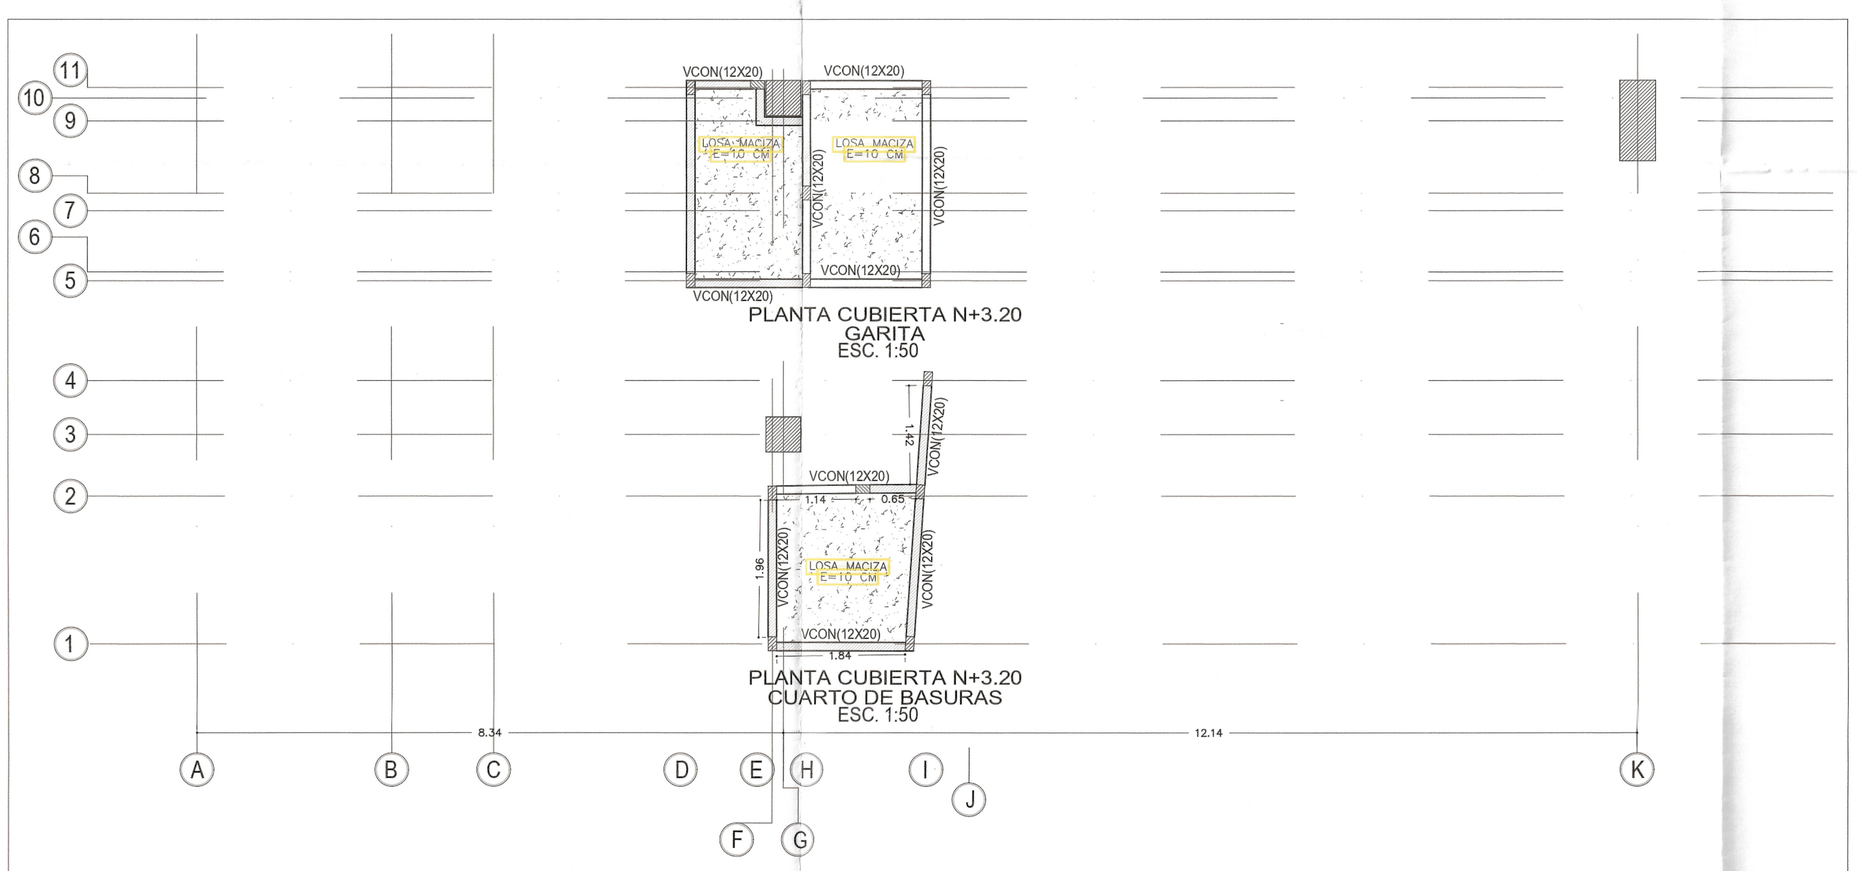


PLANTA CUBIERTA N+3.20
GARITA
ESC. 1:50

PLANTA CUBIERTA N+3.20
CUARTO DE BASURAS
ESC. 1:50

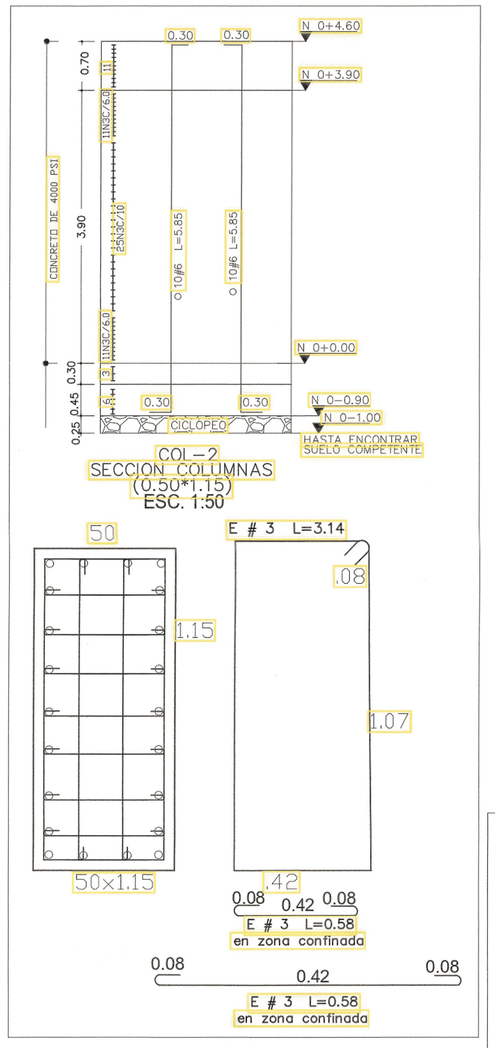


COL-2
SECCION COLUMNAS
(0.50*1.15)
ESC. 1:50

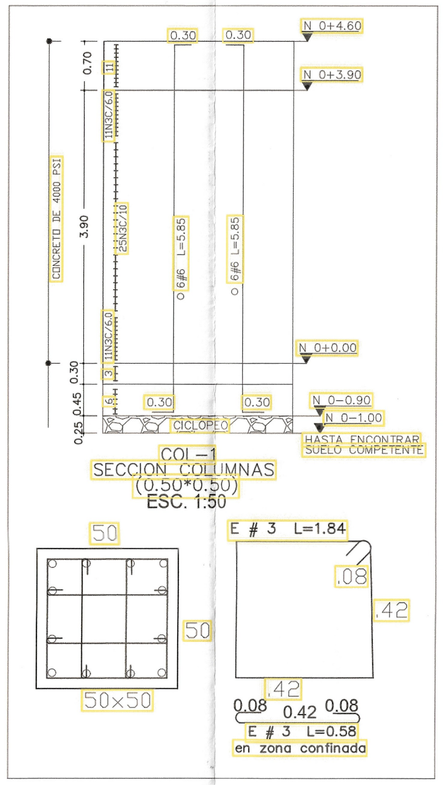


COL-1
SECCION COLUMNAS
(0.50*0.50)
ESC. 1:50


CONFINAMIENTO EN ZONA DE TRASLAPOS
DETALLE

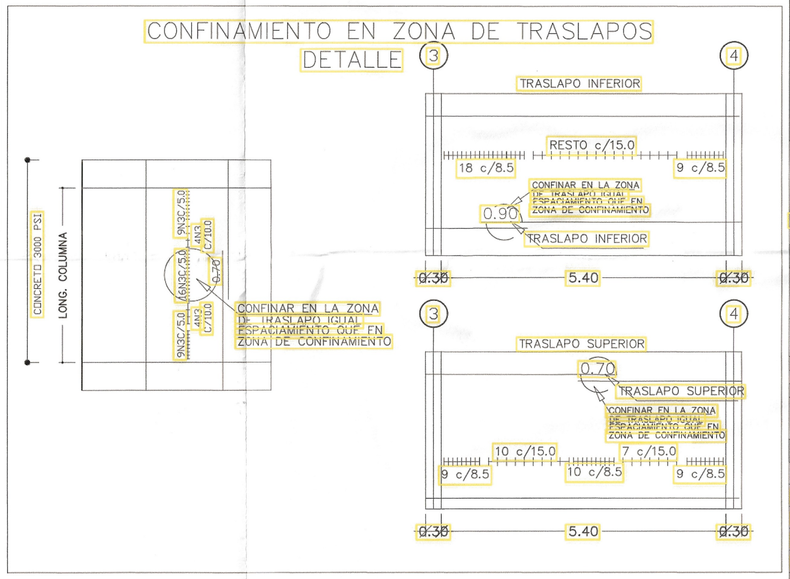



DETALLES NUDO COLUMNETA – VIGUETA
ESC:_____1:15

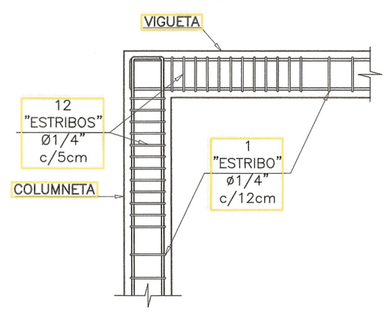



TRASLAPOS Y GANCHOS MINIMOS								
DIAMETRO	#2 (1/4")	#3 (3/8")	#4 (1/2")	#5 (5/8")	#6 (3/4")	#7 (7/8")	#8 (1")	NOTAS:
GANCHO 90°	0.10	0.15	0.20	0.25	0.30	0.35	0.40	
GANCHO 180°	0.15	0.20	0.20	0.25	0.30	0.35	0.40	
TRASLAPO TENSION (m)	0.55	0.55	0.55	0.70	0.85	1.20	1.40	ACERO INFERIOR VIGAS
TRASLAPO COMPRESION (m)	0.50	0.50	0.50	0.60	0.75	0.85	1.00	ACERO SUPERIOR VIGAS-COLUMNAS

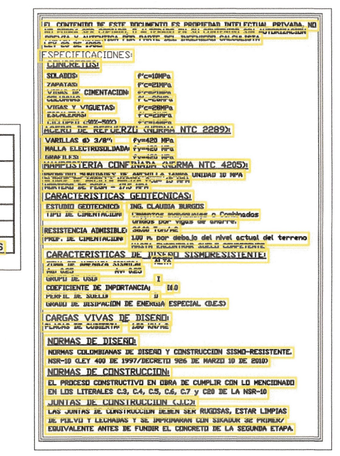


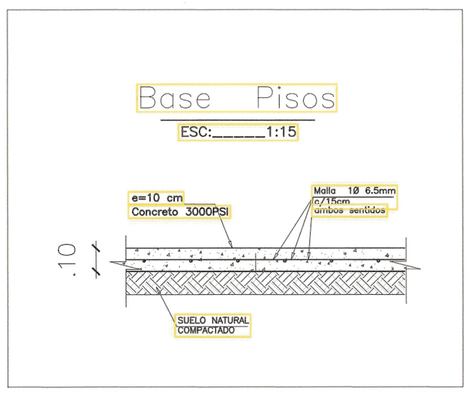

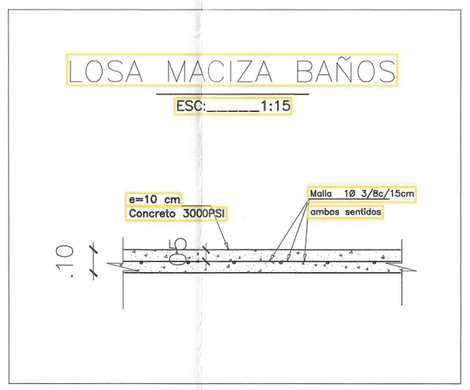

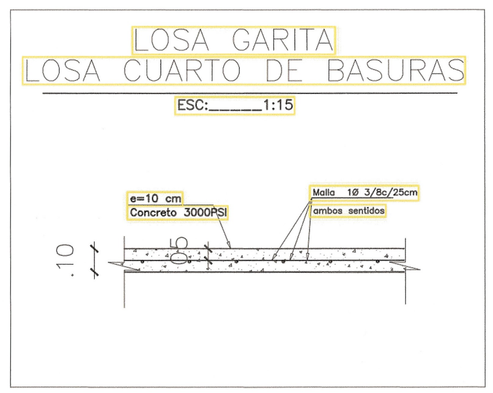

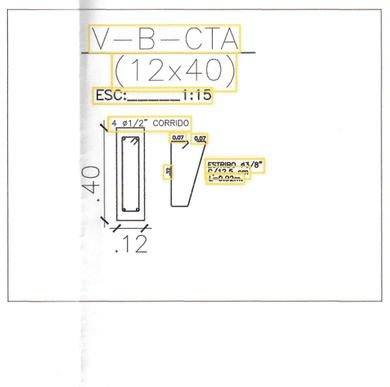

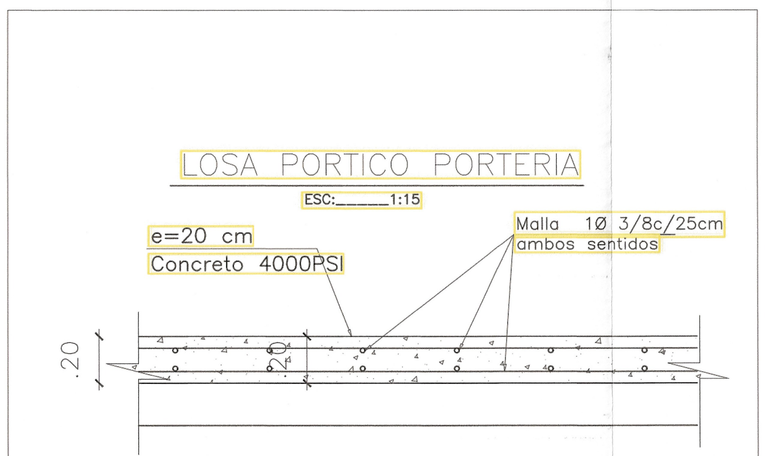

RECUBRIMIENTOS GENERALES PARA EL PROYECTO

1) ZAPATAS: 5.0cm con solado y 7.5cm sin solado
2) MUROS DE CONTENCION: 5.0cm
5) VIGAS DE CIMENTACION: 7.5 cm
6) PANTALLAS: 2.5cm
7) LOSAS ENTREPISO: 2.5cm
8) VIGAS : 4.0cm
8) COLUMNAS: 4.0cm
9) OTROS ELEMENTOS: Los mostrados en detalles.

APROBADO
Curaduría
14 ENE 2022
21-0409

21-0409


N

ALCALDÍA DE BUCARAMANGA
Municipio de Bucaramanga

GOBERNAR ES HACER

PROYECTO
E6833
FASE III_PORTERIA CARRERA 30
Calle 10 No. 28-77

LOCALIZACION

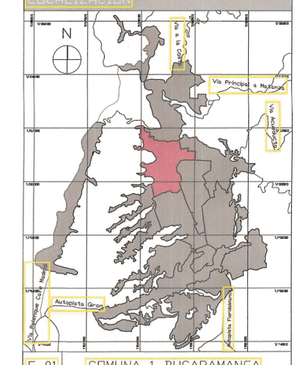

F-01 COMUNA 1 BUCARAMANGA

DISEÑO
ALCALDIA DE BUCARAMANGA
2020 - 2023
SECRETARIA DE INFRAESTRUCTURA
TALLER DE ARQUITECTURA

ING. DISEÑADOR
ING. EDWIN ALEXANDER MORANTES R.
M.P. 68202-281761 STD.

ING. REVISOR
ING. DARIO GUERRERO MANTILLA
ESPECIALISTA EN ESTRUCTURAS
M.P. 68202-46000 STD.

PLANO	ESTRUCTURAL PORTERIA CARRERA 30
ARCHIVO	I:\Tecnologico_v11.pln
LIBRO DE PROY.	- Urbanismo y Espacio Publico
COLABORADOR	#Colaborador del Proyecto
	##Matricula Profesional Colaborador

CONTENIDO

01	PLANTA CUBIERTA BAÑOS
02	PLANTA CUBIERTA BASURAS
03	SECCION COLUMNAS
04	DETALLES
05	
A	
B	
C	
D	
E	

CONTROL DE CAMBIOS

VERSION	DESCRIPCION	RESP.


NOTAS GENERALES

ESCALAS
INDICADAS


EST.02 27/05/2021

PLANO 2 DE 04


EST- Urbanismo y Espacio Publico
PORTERIA CARRERA 30

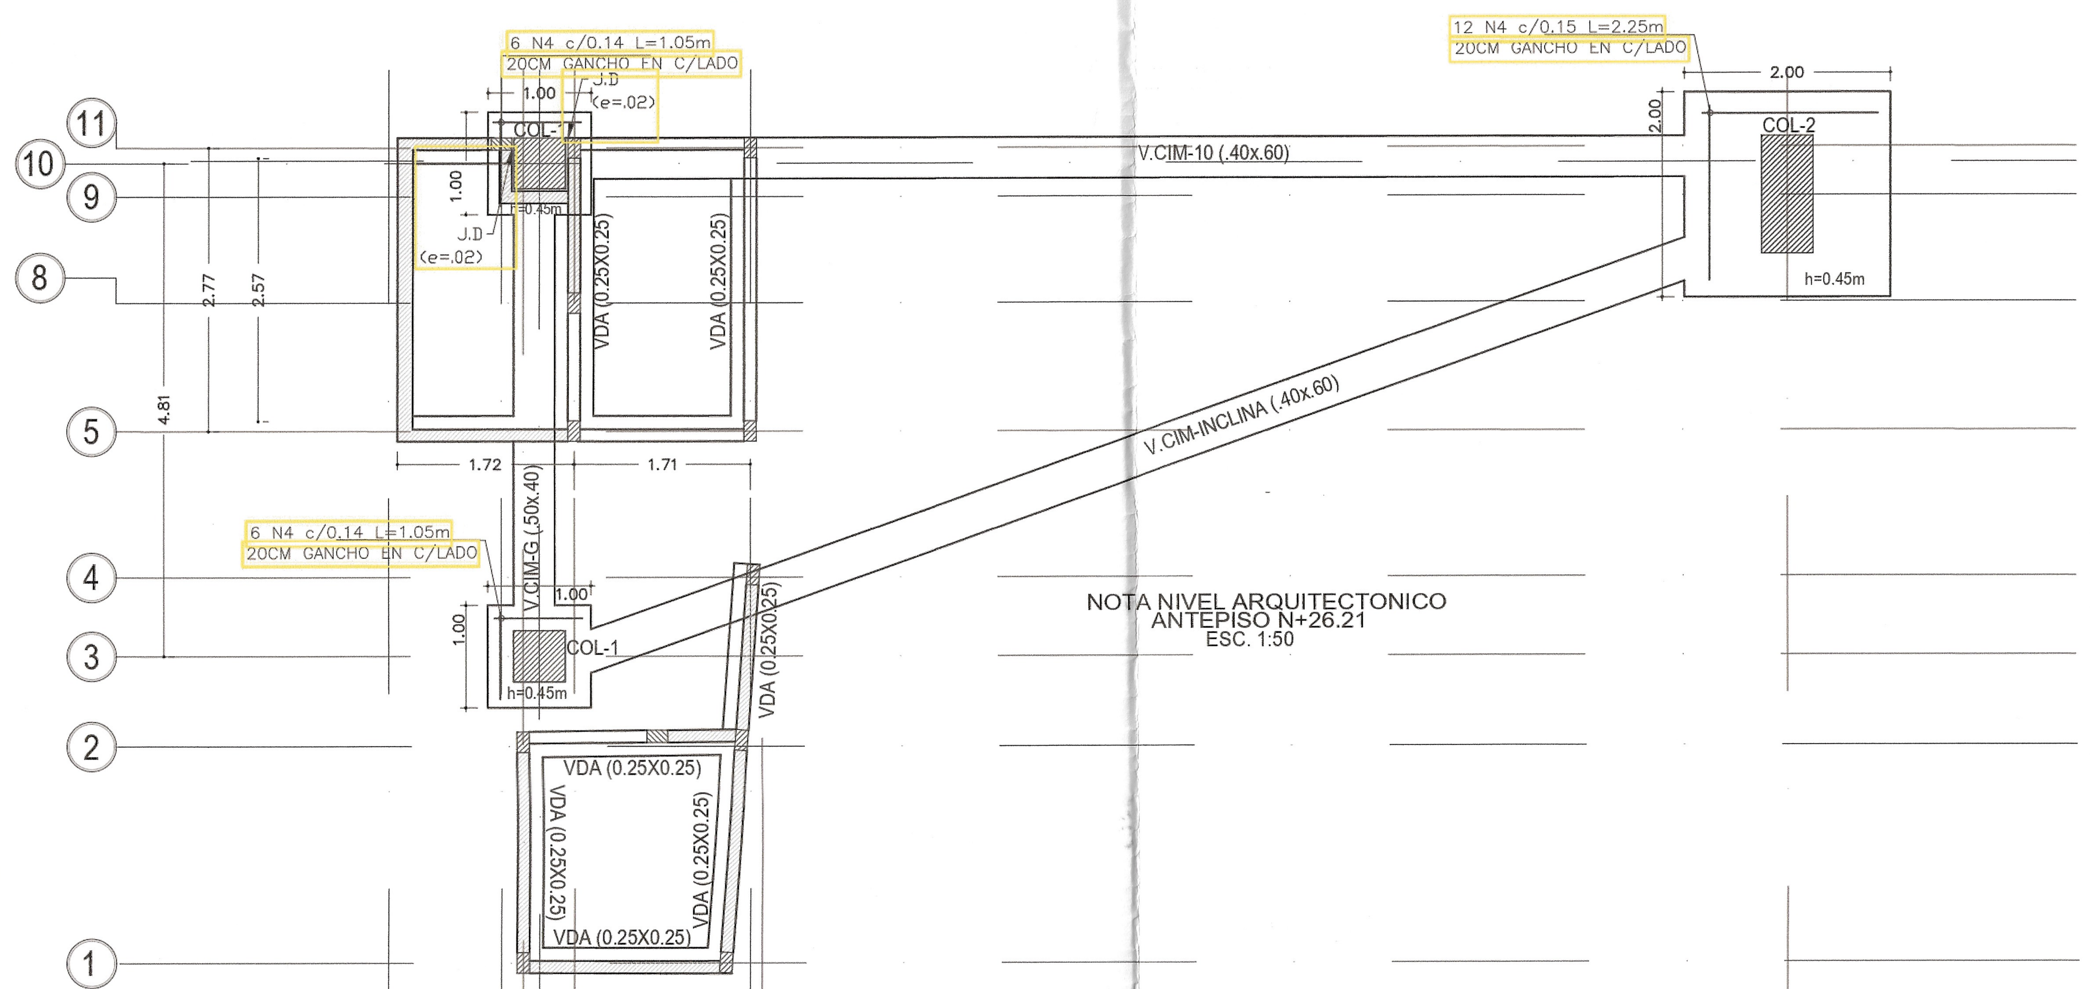


PLANTA CIMENTACION N-0.30
CUARTO DE BASURAS
ESC. 1:50

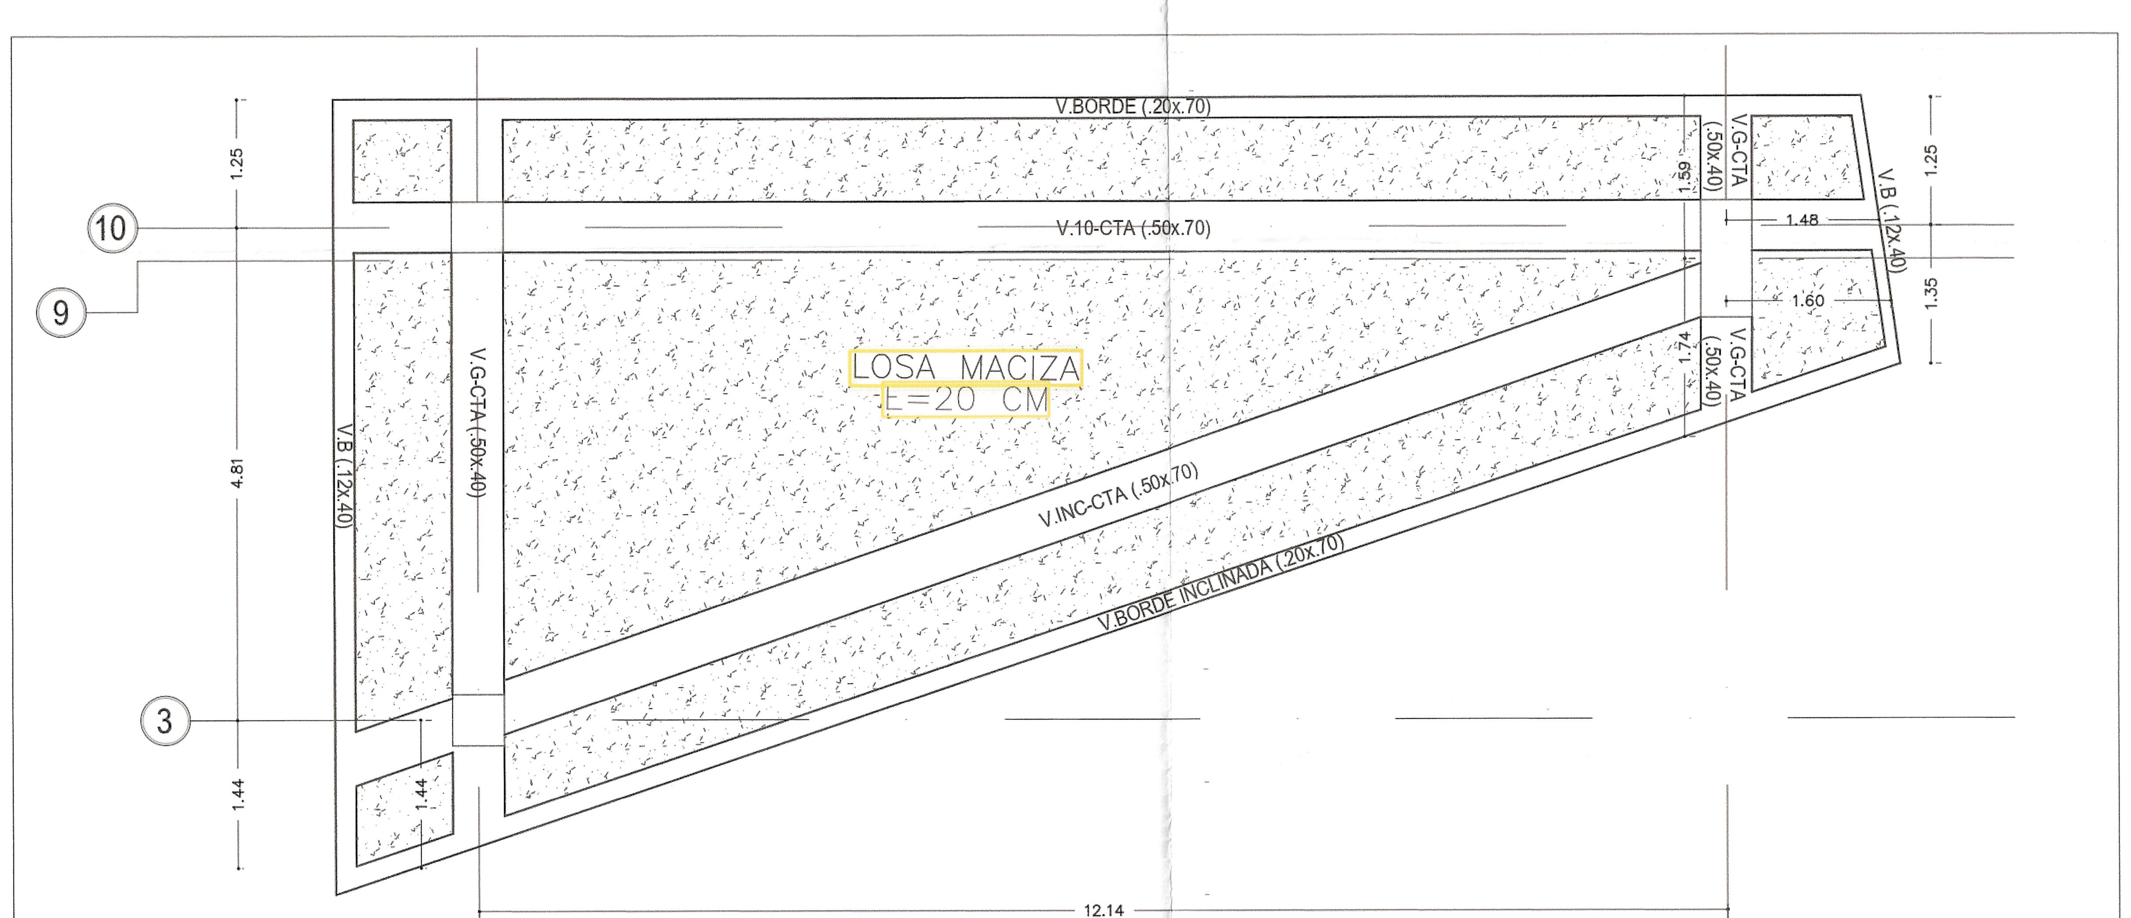

PLANTA VIGAS CUBIERTA
ESC. 1:50

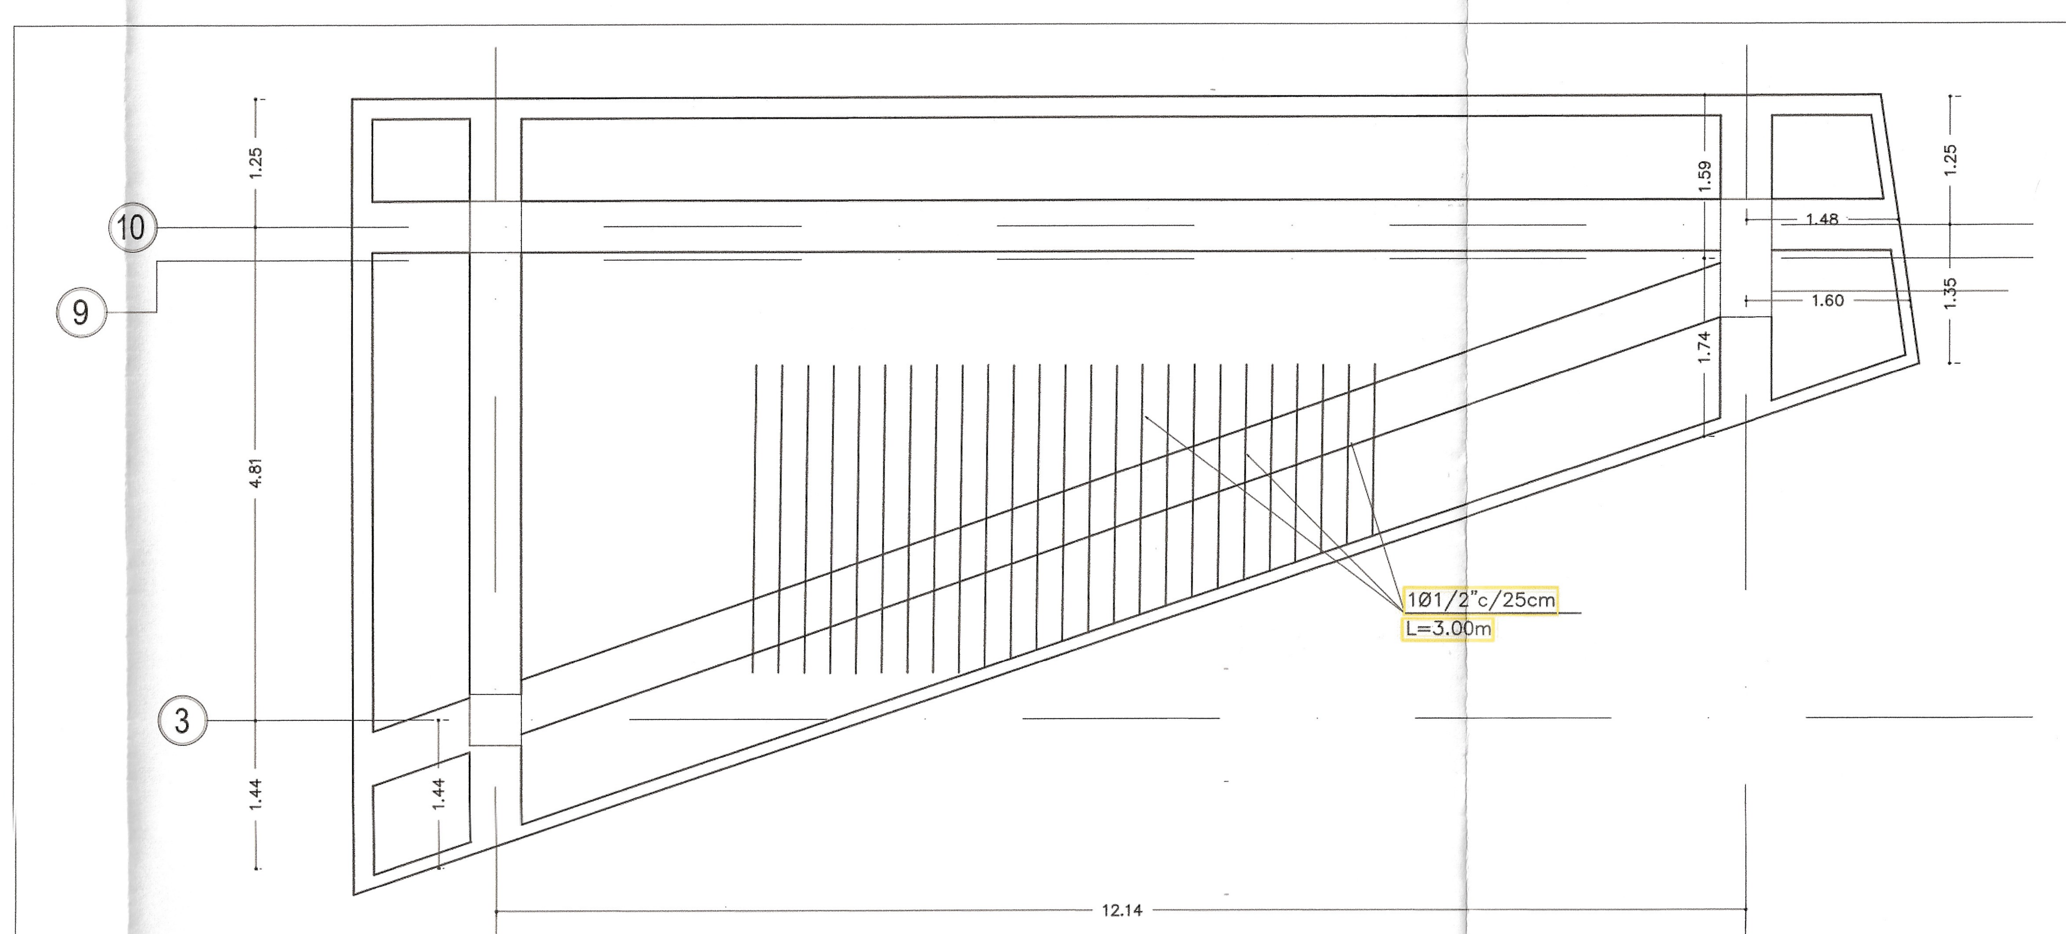



PLANTA ACERO ADICIONAL SUPERIOR
ESC. 1:50

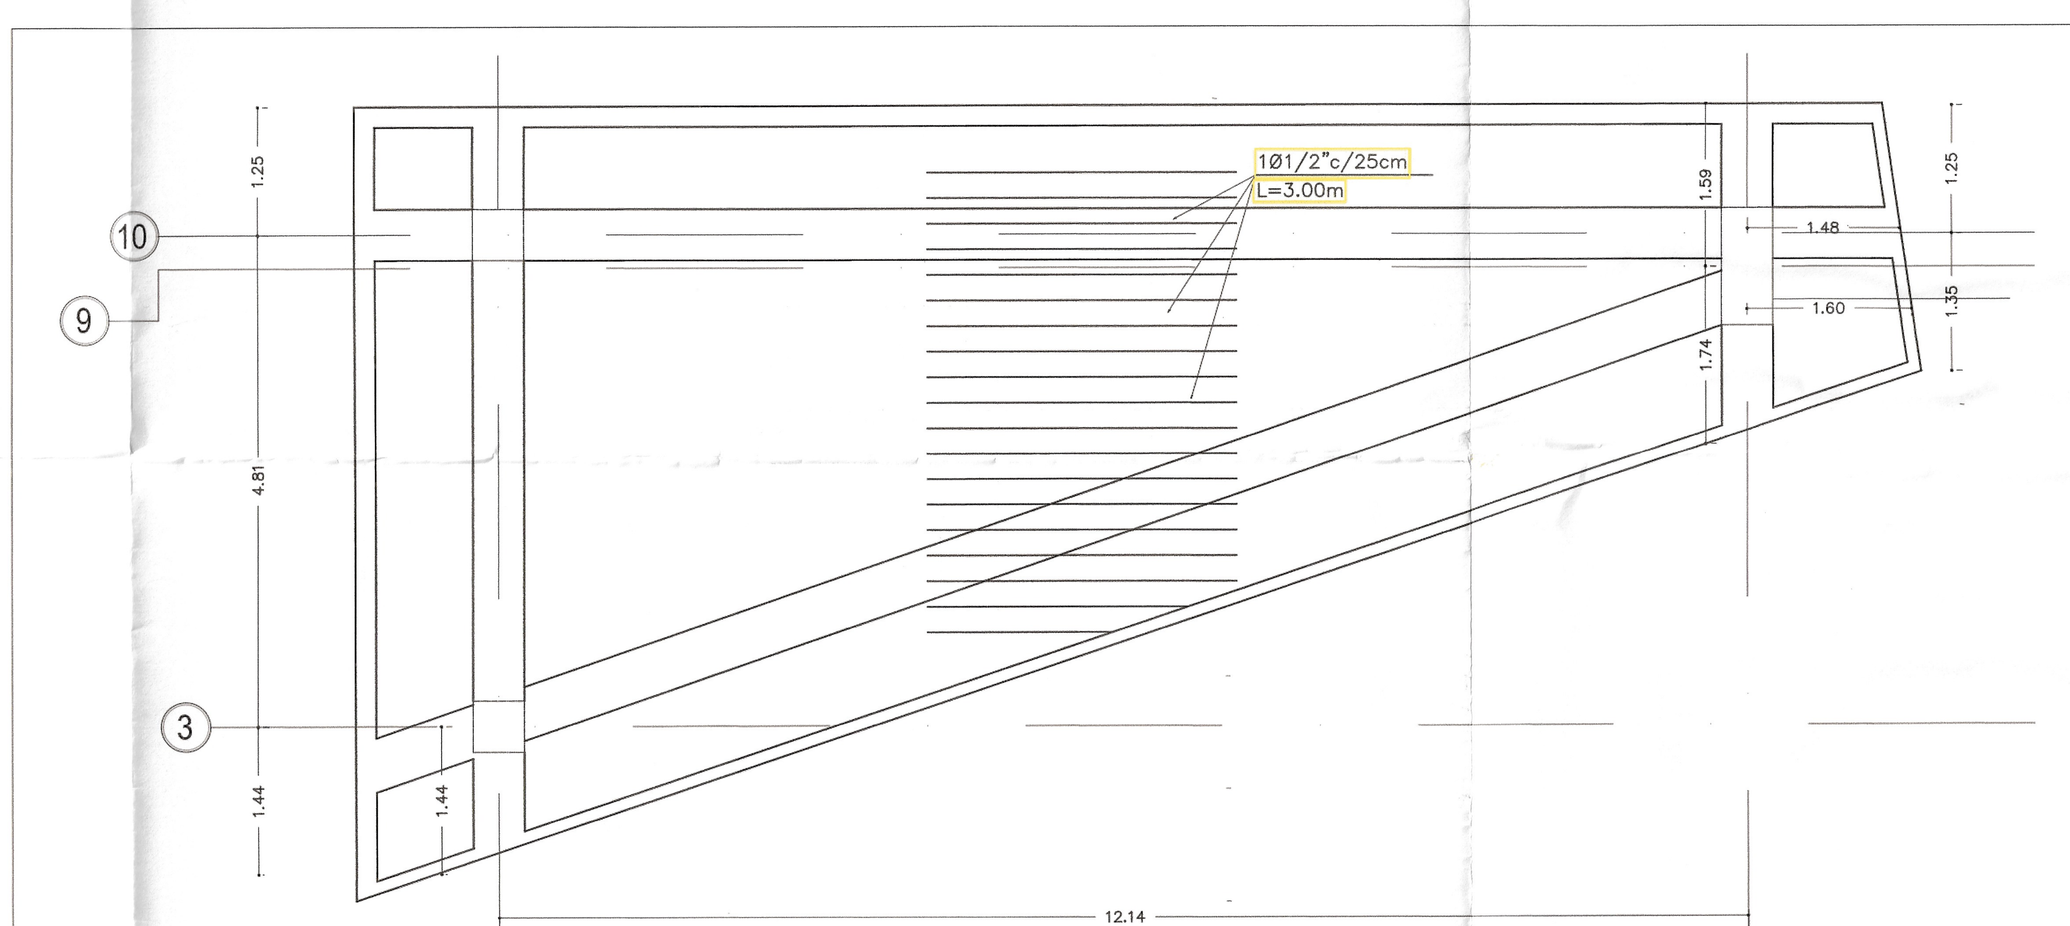


PLANTA ACERO ADICIONAL INFERIOR
ESC. 1:50

CUBIERTA

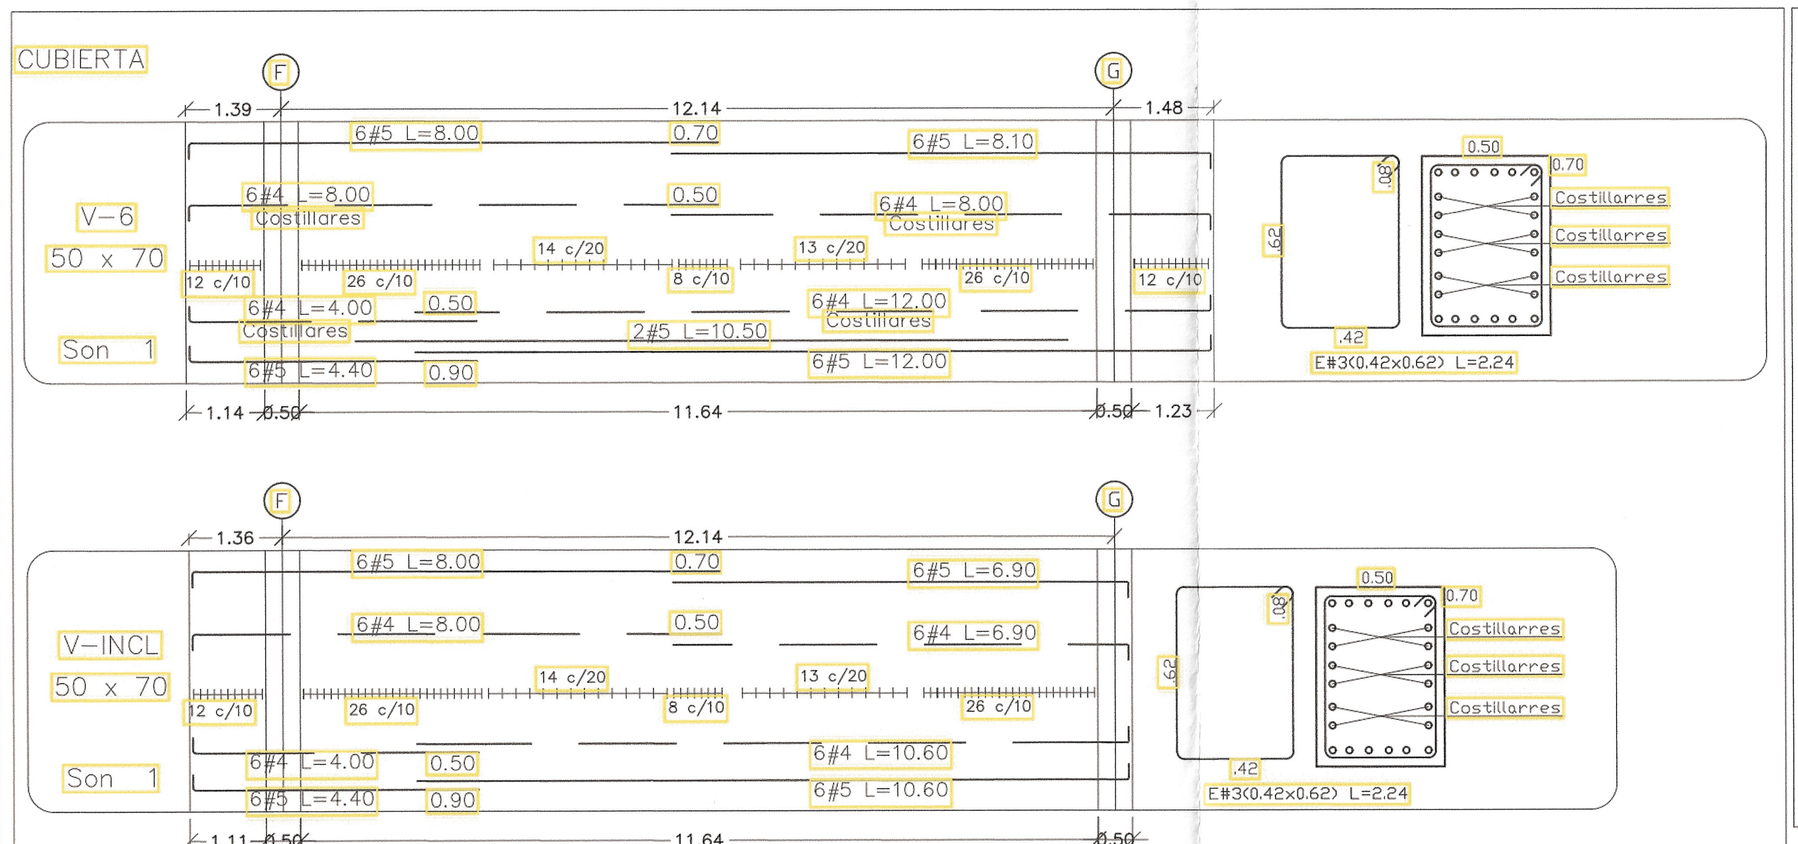

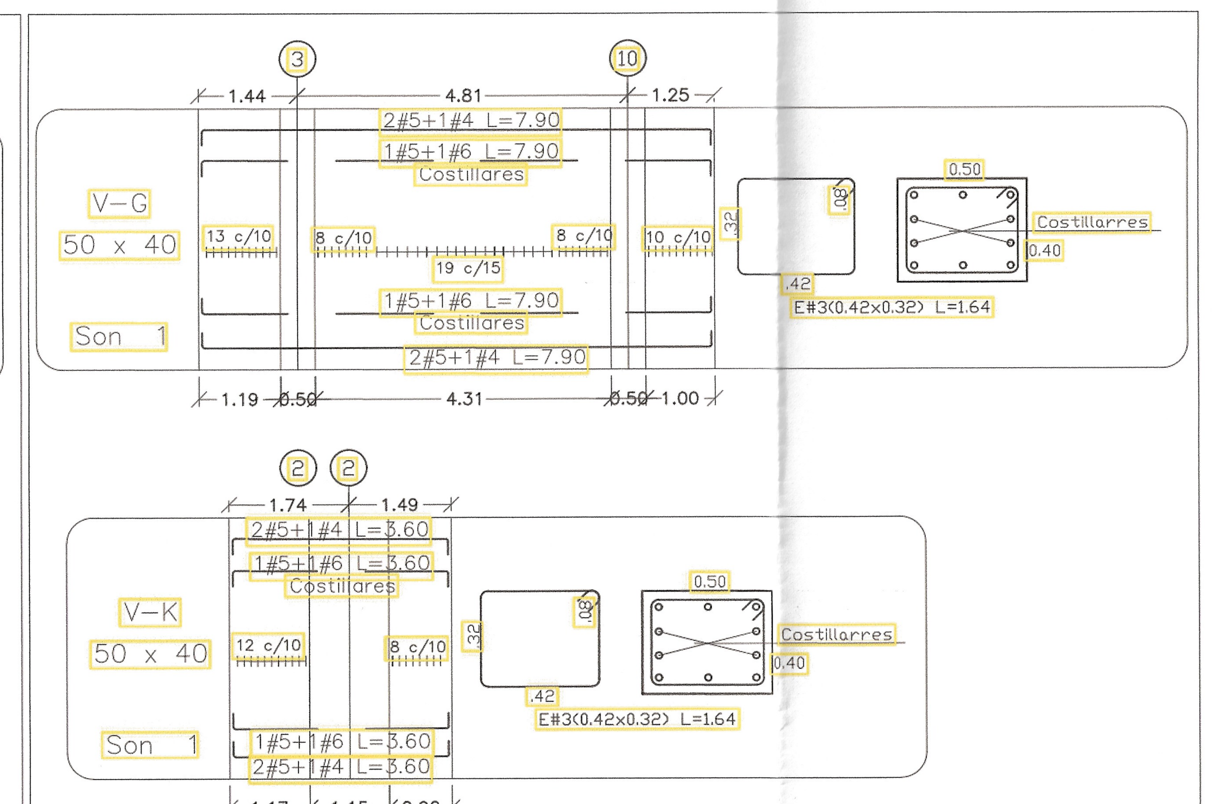

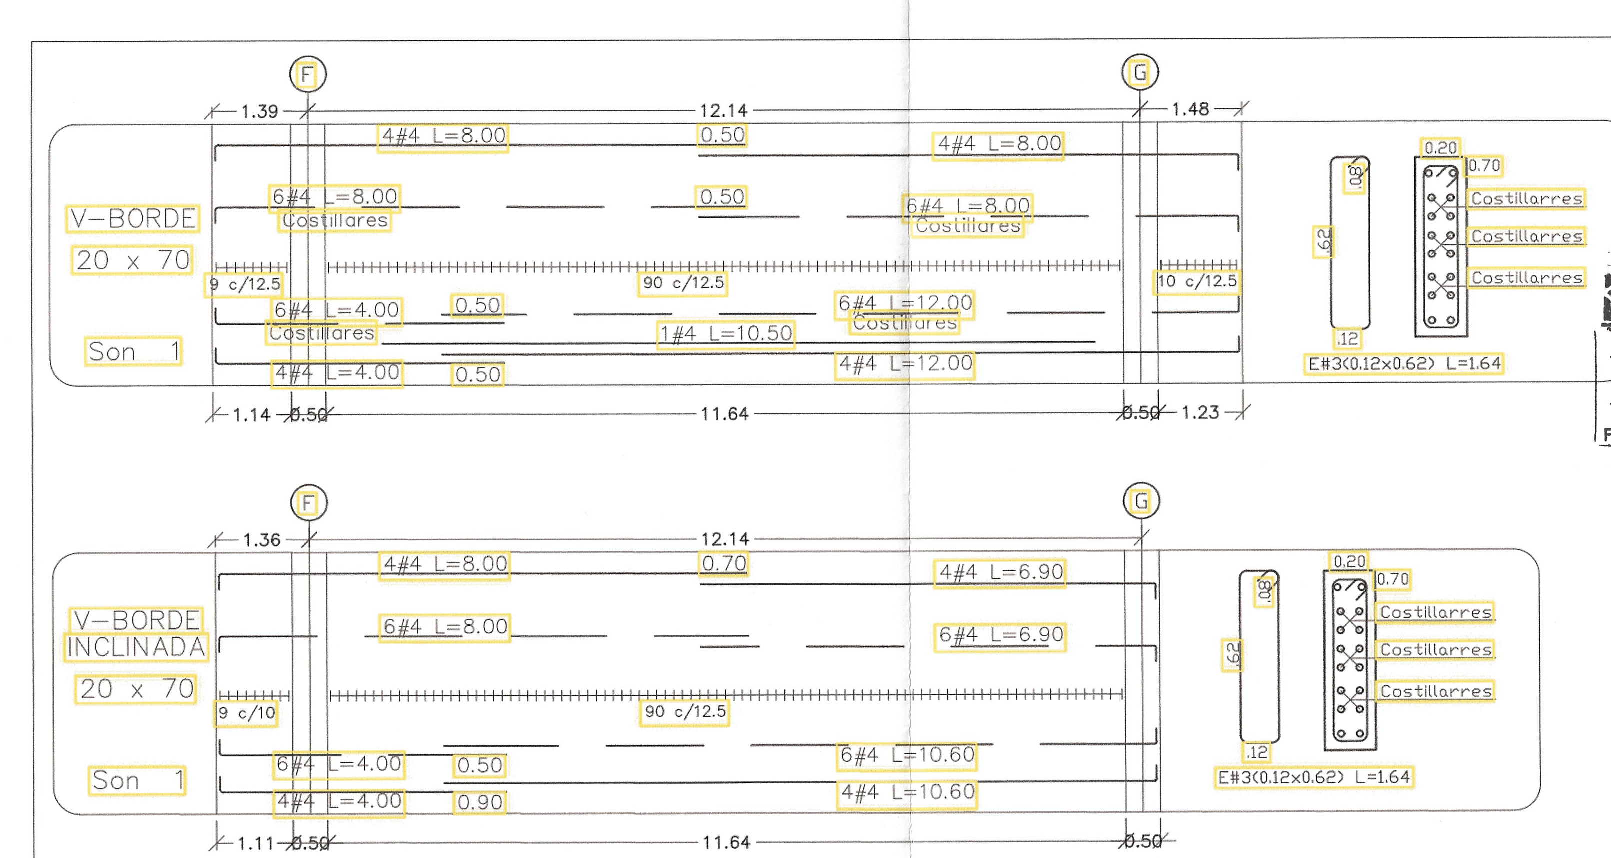

Arq. Berenice Catherine Moreno Gómez
APROBADO
Ingeniero División Técnica
Fecha 14 ENE 2022 21-0409

21-0409


PLANO	3 DE 04
	27/05/2021
	EST.03

ALCALDÍA DE BUCARAMANGA
Municipio de Bucaramanga

GOBERNAR ES HACER

PROYECTO
E6833
FASE III_PORTERIA CARRERA 30
Calle 10 No. 28-77

LOCALIZACION

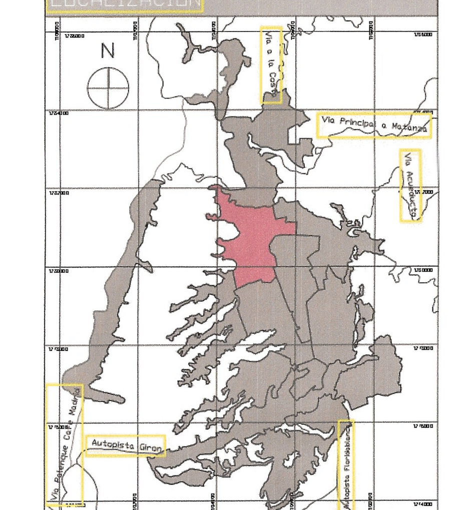

F-01 COMUNA 1 BUCARAMANGA

DISEÑO
ALCALDIA DE BUCARAMANGA
2020 - 2023
SECRETARIA DE INFRAESTRUCTURA
TALLER DE ARQUITECTURA

ING DISEÑADOR
ING. EDWIN ALEXANDER MORANTES R.
M.P. 68202-281761 STD.

ING REVISOR
ING. DARIO GUERRERO MANTILLA
ESPECIALISTA EN ESTRUCTURAS
M.P. 68202-40000 STD.

PLANO	ESTRUCTURAL PORTERIA CARRERA 30
ARCHIVO	I.E.Tecnologico_v11.pln
LIBRO DE PROY.	- Urbanismo y Espacio Publico
COLABORADOR	#Colaborador del Proyecto
	#Matricula Profesional Colaborador

CONTENIDO

01	PLANTA CIMENTACION
02	PLANTA VIGAS CUBIERTA
03	PLANTA ACERO ADICIONAL SUPERIOR
04	PLANTA ACERO ADICIONAL INFERIOR
05	DESPIECE DE VIGAS
A	
B	
C	
D	
E	

CONTROL DE CAMBIOS


VERSION	DESCRIPCION	RESP.

NOTAS GENERALES


ESCALAS
INDICADAS

EST.03 27/05/2021

PLANO 3 DE 04

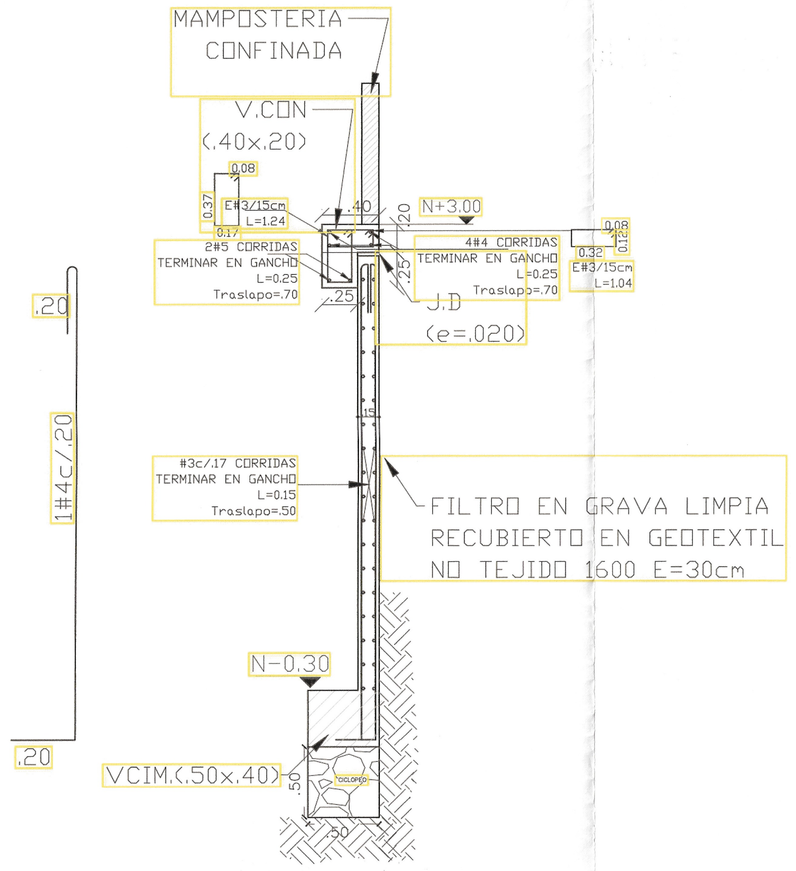


MC -1
ESC 1:25
DETALE MC-1
ENTRE EJE A Y C

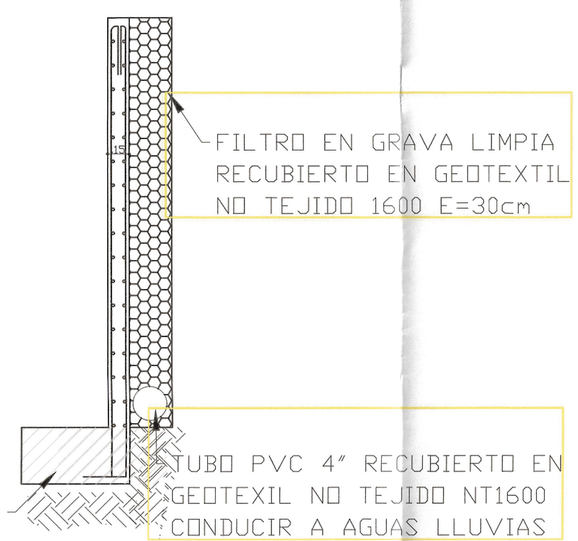

MC -1
ESC 1:25
DETALLE FILTRO

MURO DE CONTENCION 2.0 M

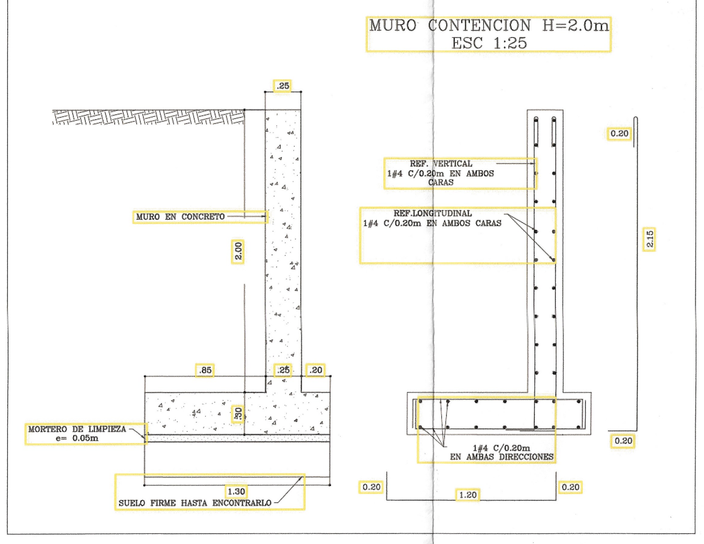

Arq. Berenice Catherine Moreno Gómez
APROBADO
Curador
Fecha 14 ENE 2022 21-0409

21-0409

PLANO 04
EST.03
ALCALDÍA DE BUCARAMANGA
Municipio de Bucaramanga
GOBERNAR ES HACER
PROYECTO
E6833
FASE III_PORTERIA CARRERA 30
Calle 10 No. 28-77
UBICALIZACION
F-01 COMUNA 1 BUCARAMANGA
DISEÑO
ALCALDÍA DE BUCARAMANGA 2020 - 2023
SECRETARIA DE INFRAESTRUCTURA
TALLER DE ARQUITECTURA
ING. DISEÑADOR
ING. EDWIN ALEXANDER MORANTES R.
M.P. 68202-281761 STD
ING. DARIO GUERRERO MANTILLA
ESPECIALISTA EN ESTRUCTURAS
M.P. 68202-140000 STD
PLANO ESTRUCTURAL PORTERIA CARRERA 30
ARCHIVO EC.Tecnologico_v11.pln
LIBRO DE PROY. - Urbanismo y Espacio Publico
COLABORADOR #Colaborador del Proyecto
#Matricula Profesional Colaborador
CONTENIDO
01 DETALLE MC-1
02 DETALLE FILTRO
03 MURO DE CONTENCION 2M
04
05
A
B
C
D
E
CONTROL DE CAMBIOS
VERSION DESCRIPCION RESP.
NOTAS GENERALES
ESCALAS
INDICADAS
EST.03
PLANO 4 DE 04