PAB - Proyecto Arquitectonico Basico
CORTES ARQUITECTÓNICOS 01

N

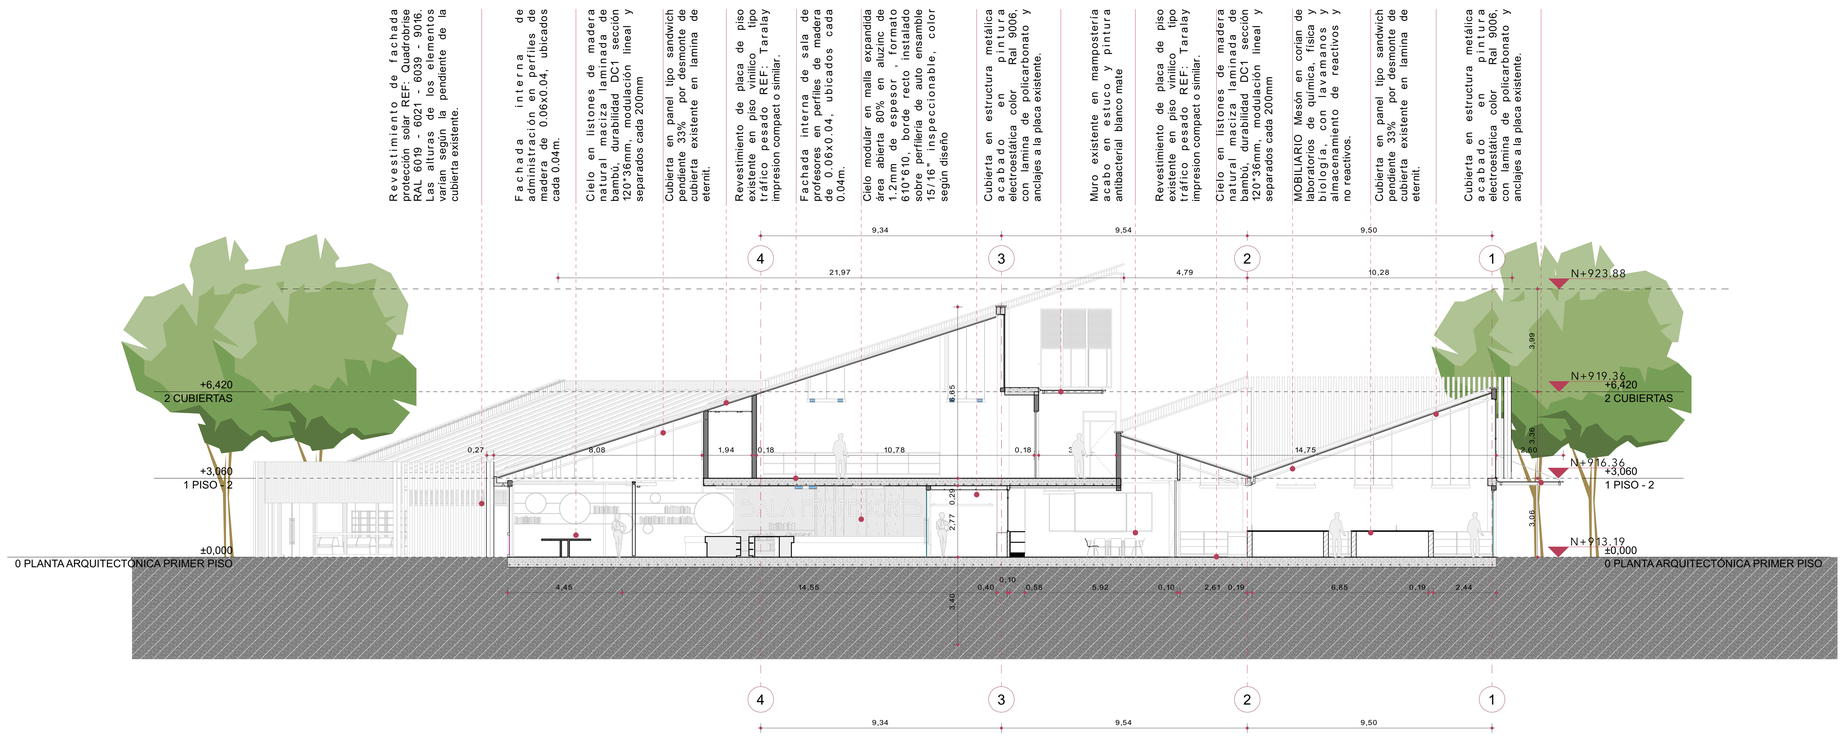

SECCIÓN-1 CORTE A-A 1:100

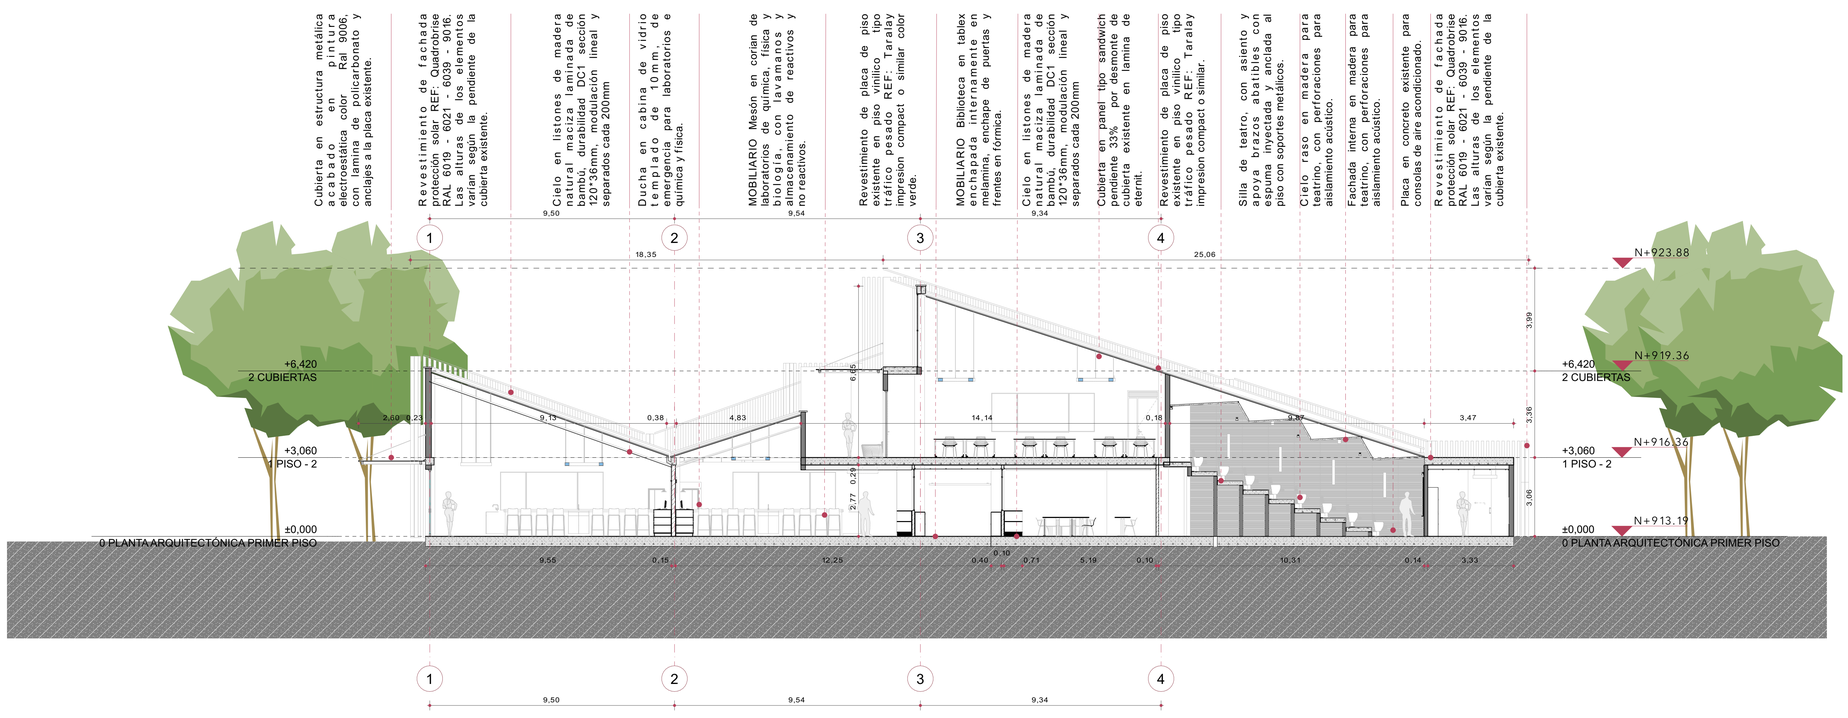

SECCIÓN-2 CORTE B-B 1:100

ALCALDÍA DE BUCARAMANGA
Municipio de Bucaramanga

GOBERNAR ES HACER
www.bucaramanga.gov.co

PROYECTO

I.E INEM
EDIFICIO VERDE CLARO - LABORATORIOS
Cra. 19A #104 - 56 Bucaramanga

LOCALIZACION

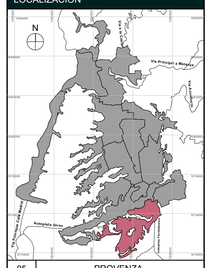
N
Vía Provisor a Morales
Autopista Bosa
Autopista Bosa
Autopista Bosa