


PROYECTO

I.E INEM
EDIFICIO VERDE CLARO -
LABORATORIOS
Cra. 19A #104 - 56 Bucaramanga

LOCALIZACION

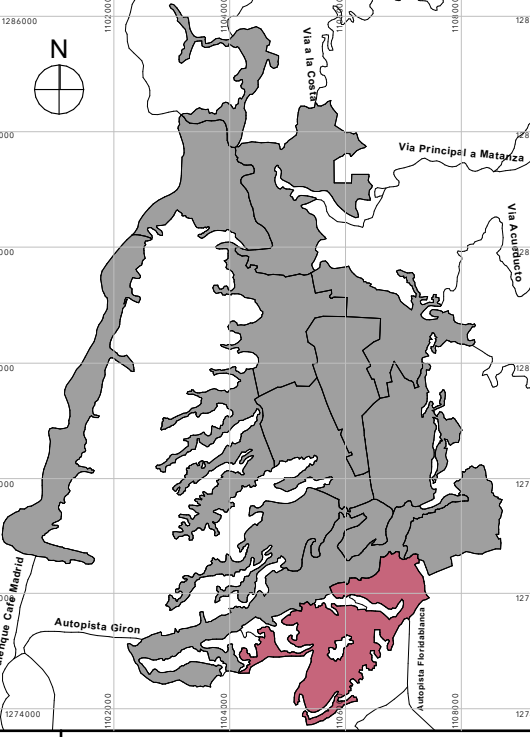

PROVENZA

DISEÑO

ALCALDIA DE BUCARAMANGA
2020 - 2023
SECRETARIA DE MANEJO TERRITORIAL
TALLER DE ARQUITECTURA

RESPONSABLE

Responsable de Proyecto
Arq. ANDRÉS FELIPE MONTAGUTH DURÁN
232122018-10876319 S85

EQUIPO DE COORDINACIÓN
Secretaría de Planeación Arq. IVÁN JOSÉ VARGAS CADENA
Director del Espacio de Asesoría Arq. IVÁN DARIO ACEVEDO GÓMEZ
Coordinador de Arquitectura Arq. LUIS RAUL CARRILLO RIVEROS

EQUIPO DE TRABAJO
Nombre del proyecto Arq. MATEO GÓMEZ BARRERA
Arq. MERY BIBIANA ORTIZ ESTEVEZ
Arq. WALTER RUEDA MORALES

Colaboradores:
Nombre del colaborador
Nombre del colaborador
Nombre del colaborador

INFORMACION CAD
PLANO CUBIERTA
ARCHIVO EDF VERDE CLARO - V9.pdf
LIBRO DE PROY. Preeliminares

CONTENIDO

01 DEMOLICIÓN PRIMER PISO - SEGUNDO PISO - CUBIERTA
02
03
04
05

A INFORMACION GENERAL X
B REVISION PREELIMINAR
C COORDINACION TECNICA
D LICENCIAMIENTO
E CONSTRUCTIVO

NOTAS GENERALES

PLANO
01 DEMOLICIÓN PRIMER PISO - SEGUNDO PISO - CUBIERTA


02
03
04
05

A INFORMACION GENERAL X
B REVISION PREELIMINAR
C COORDINACION TECNICA
D LICENCIAMIENTO
E CONSTRUCTIVO

NOTAS GENERALES

PLANO 22 DE 87


PLANTA DEMOLICIONES PRIMER PISO

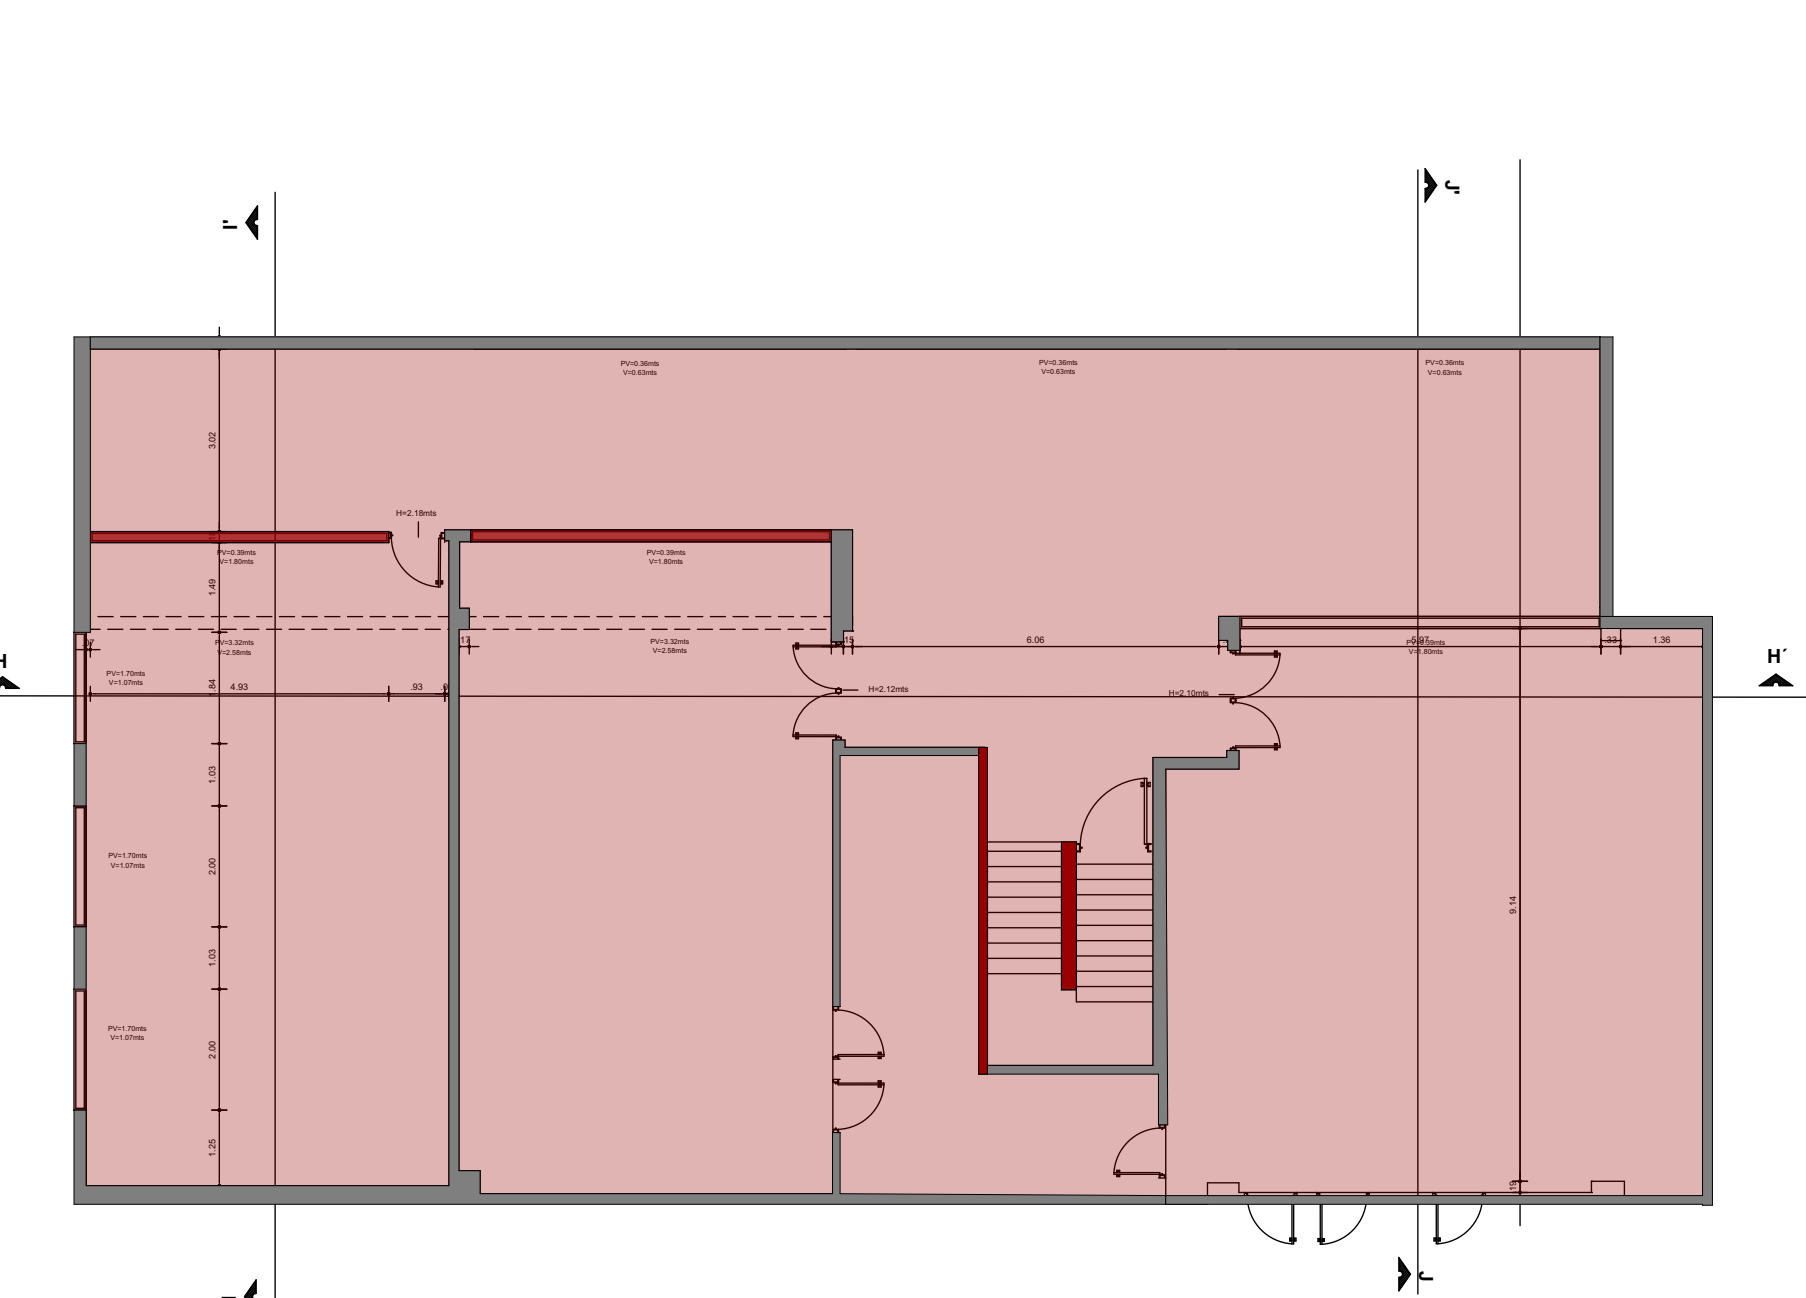

PLANTA DEMOLICIONES SEGUNDO PISO



PLANTA DEMOLICIONES CUBIERTA

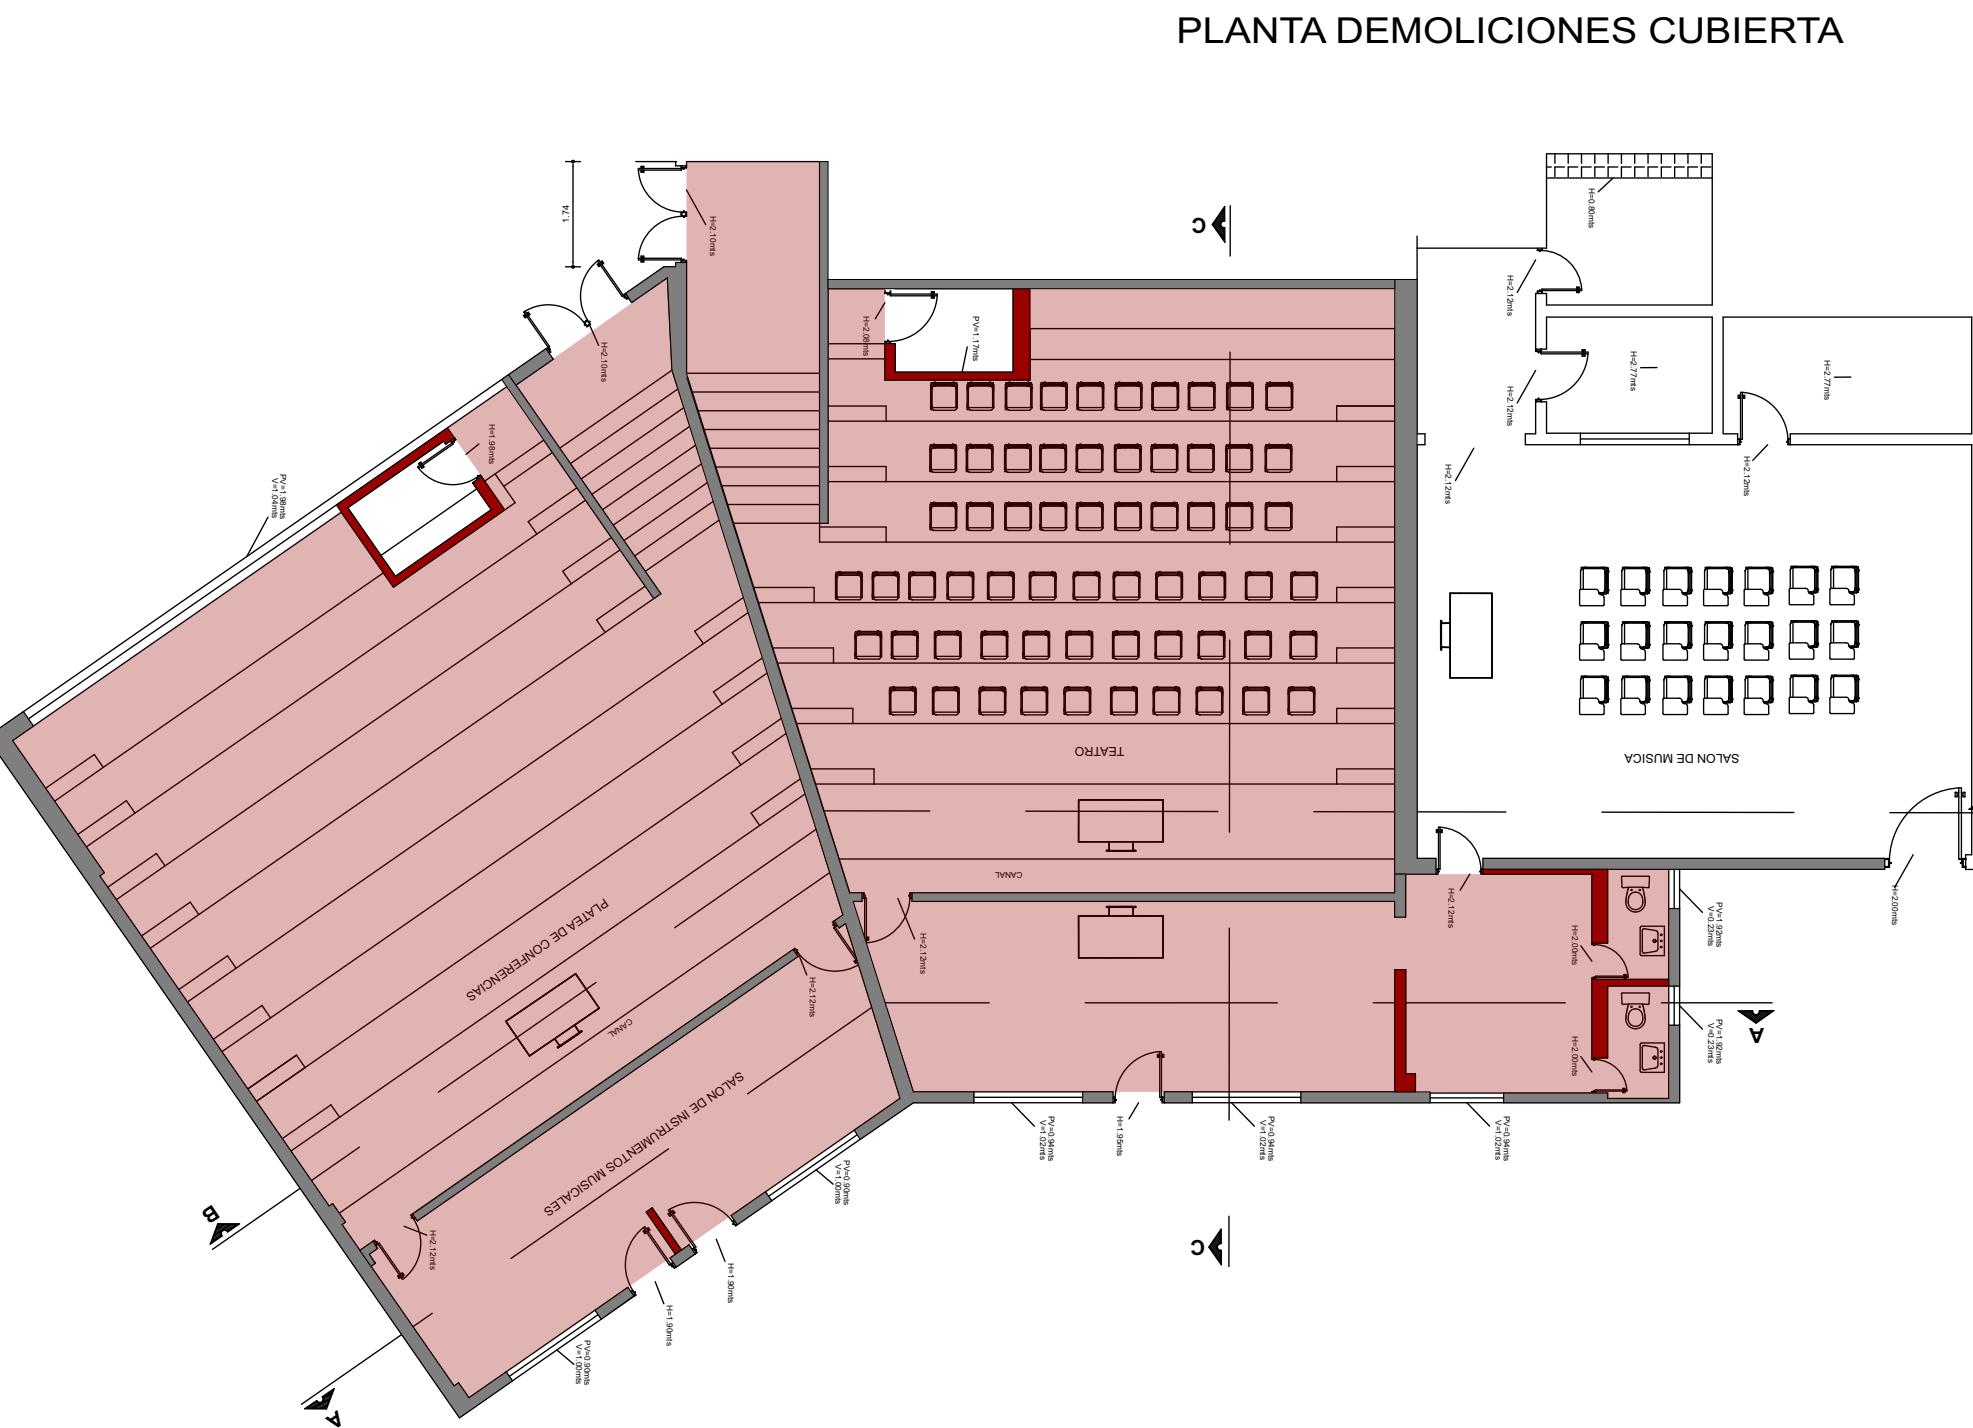

PLANTA DEMOLICIONES ADITORIOS

