

Detalle MOB. 02 MESA DE TRABAJO LABORATORIO DE ENSAMBLE 01: Mesa de trabajo en estructura metálica DE 2,98M X 1,22M con recubrimiento en concreto pulido en zona superior y costados laterales, espacio para almacenamiento interiores tablex conformada por repisas en melaminico blanco. Cantidad: 3 mueble tipo laboratorio de ensamble.



**ALCALDÍA DE
BUCARAMANGA**
Municipio de Bucaramanga

**GOBERNAR
ES HACER**
www.bucaramanga.gov.co

[illegible]

	
Arq. Andrés Felipe Montaguhi Durán A30122019-109878319 Std	
EQUIPO DE COORDINACION	
Coordinador de Infraestructura	Arq. IVÁN JOSÉ VARGAS CADENA
Director del Equipo de Apoyo	Arq. IVÁN DARIO ACEVEDO GÓMEZ
Coordinador de Arquitectura	Arq. LUIS RAÚL CARRILLO RIVEROS
EQUIPO DE TRABAJO	
Líder de INFRAESTRUCTURA ESCOLAR	Arq. MATEO GÓMEZ BARRERA
Arq. MERY BIBIANA ORTIZ ESCOBAR	
Colaboradores (s)	

CONTENIDO		
01	DETALLE DE MOBILIARIO	
02		
03		
04		
05		
A	INFORMACION GENERAL	X
B	REVISION PRELIMINAR	
C	COORDINACION TECNICA	
D	LICENCIAMIENTO	
E	CONSTRUCTIVO	

[illegible]

El plano de paisaje señala la propuesta de especies, personas y elementos sustanciales requeridos para la ejecución del proyecto. En él se indican los elementos a conservar y/o reubicar así como la siembra e inclusión de especies, elementos, materiales nuevos, componentes que han de respetarse integralmente en la ejecución de obra.

El ancho mínimo de las alas posteriores debe ser de 1,28 mts. libres, la pendiente longitudinal mínima es 2% y la pendiente transversal mínima 2%, cuando el ancho sea mayor a 2,80mts no existan bordes se deberán construir pavimentos lisillos de concreto con diferente textura u orientación del empujamiento de las personas incidentes o de bajo tráfico.

Las rejillas de desagüe ubicadas en los senderos peatonales deberán colocarse en el sentido contrario a la marcha y deberán estar niveladas con el pavimento, las aberturas de las rejillas deben superar los 1,5 cm.

- La implantación de este diseño fue elaborada sobre planimetría y levantamiento del equipo de diseño de la alcaldía.
- No tomar medidas directamente sobre el plano.

- ESTE PLANO ANULA LOS ANTERIORES A ESTA FECHA.
- VERIFICAR Y CONFRONTAR LAS MEDIDAS EN LA OBRA.
- EN CASO DE DIFERENCIA CON LOS PLANOS ESTRUCTURALES, PRIMAN LOS PLANOS ARQUITECTÓNICOS.
- PARA MAYOR INFORMACIÓN VER PLANOS DE DETALLES.


11

ESCALAS
1:20


PAD.02 12/04/2023
 DETAILLE DE MOBILIAIRE

PLANO 86 DE 87


VISTA EN PLANTA

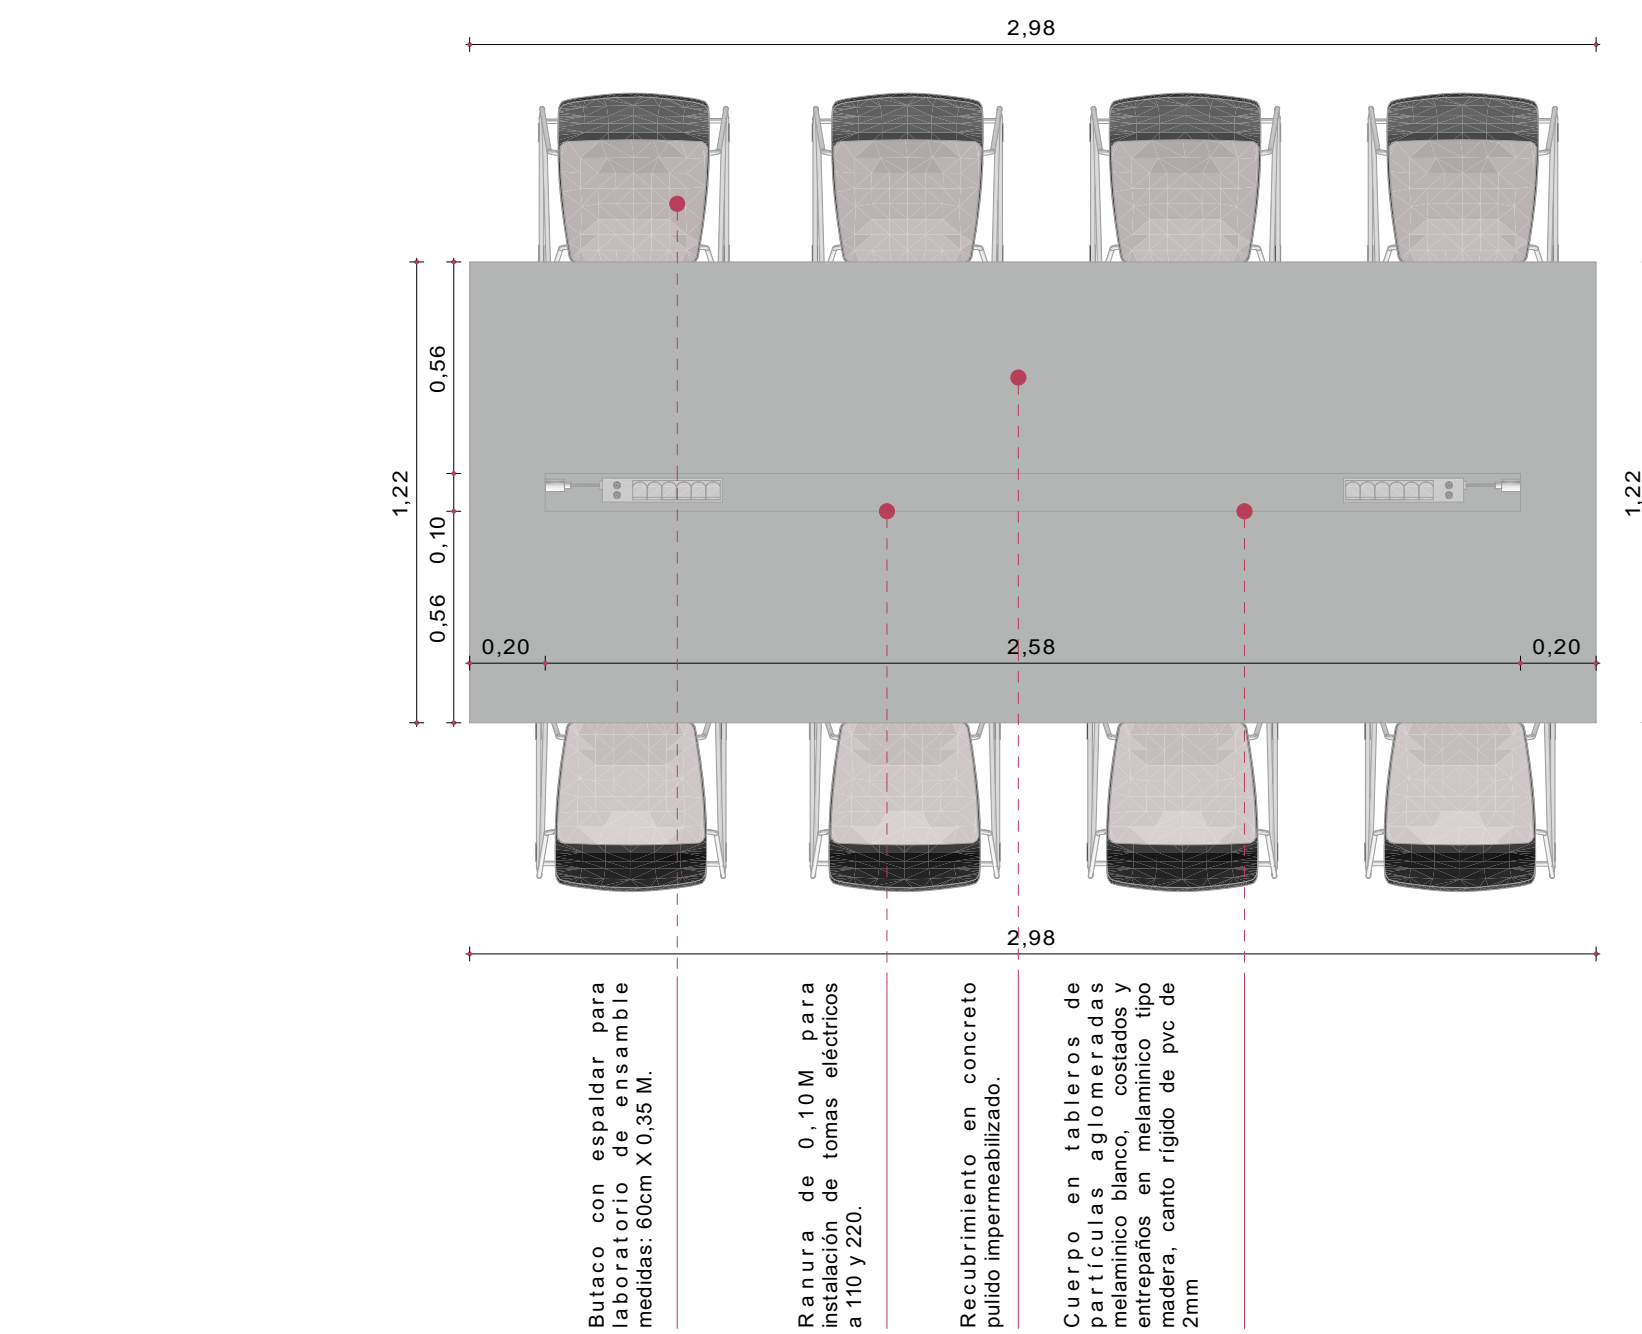

VISTA EN ALZADC

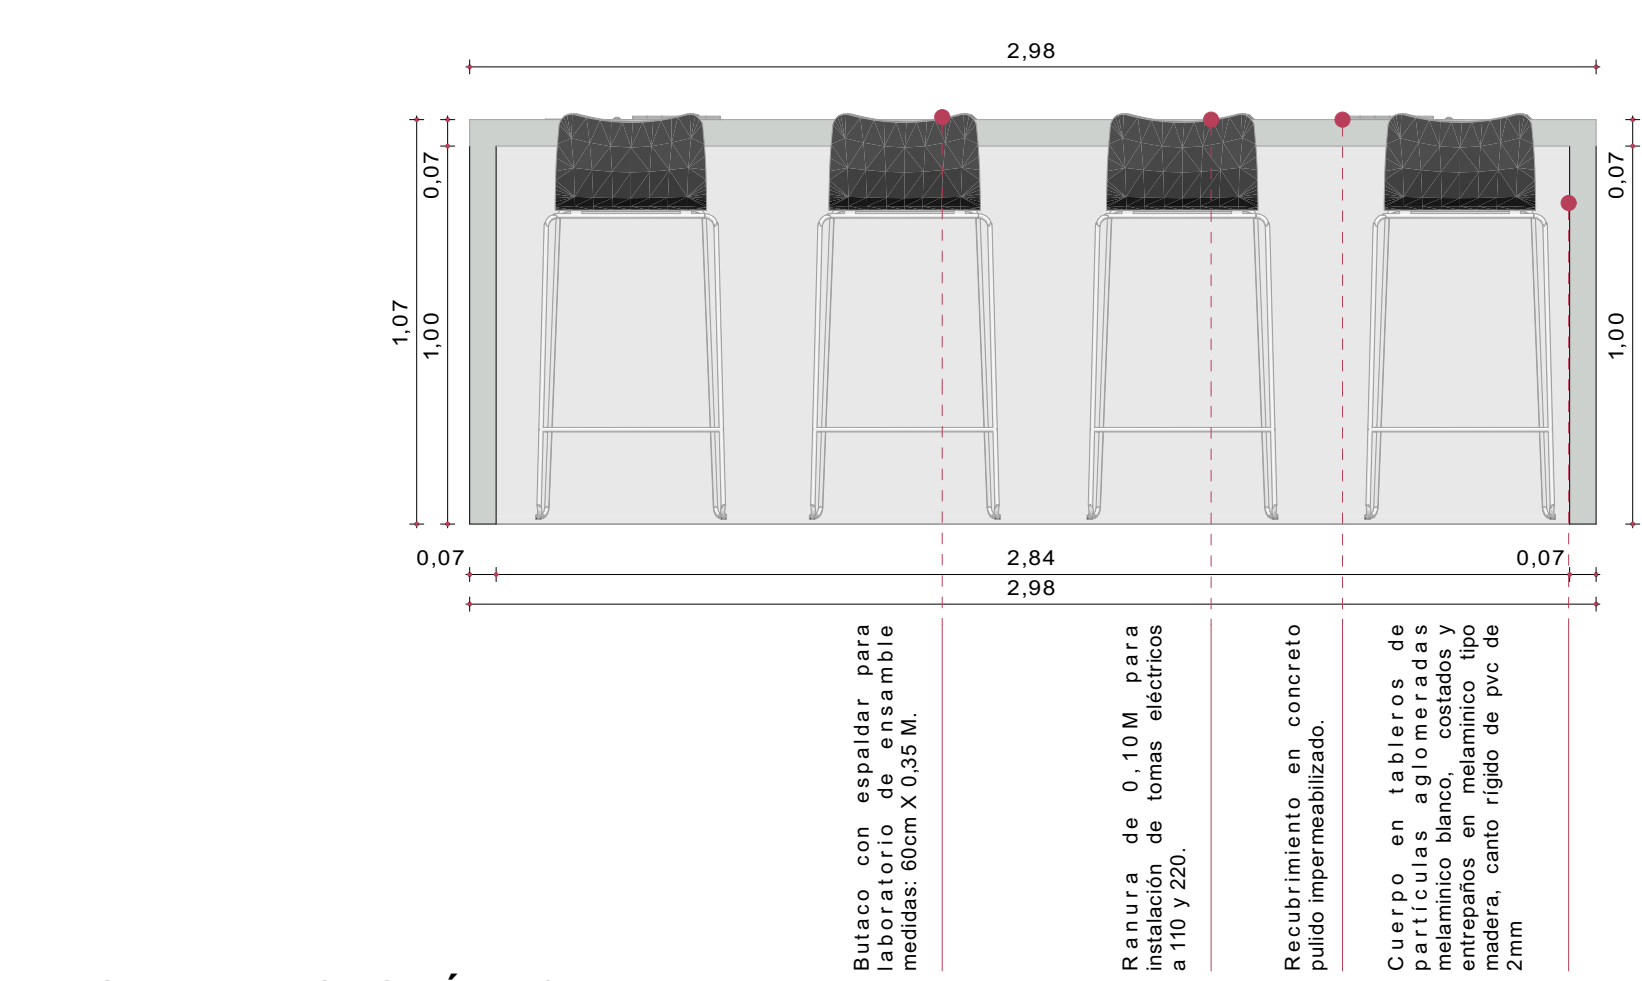

VISTA EN AXONOMÉTRICA

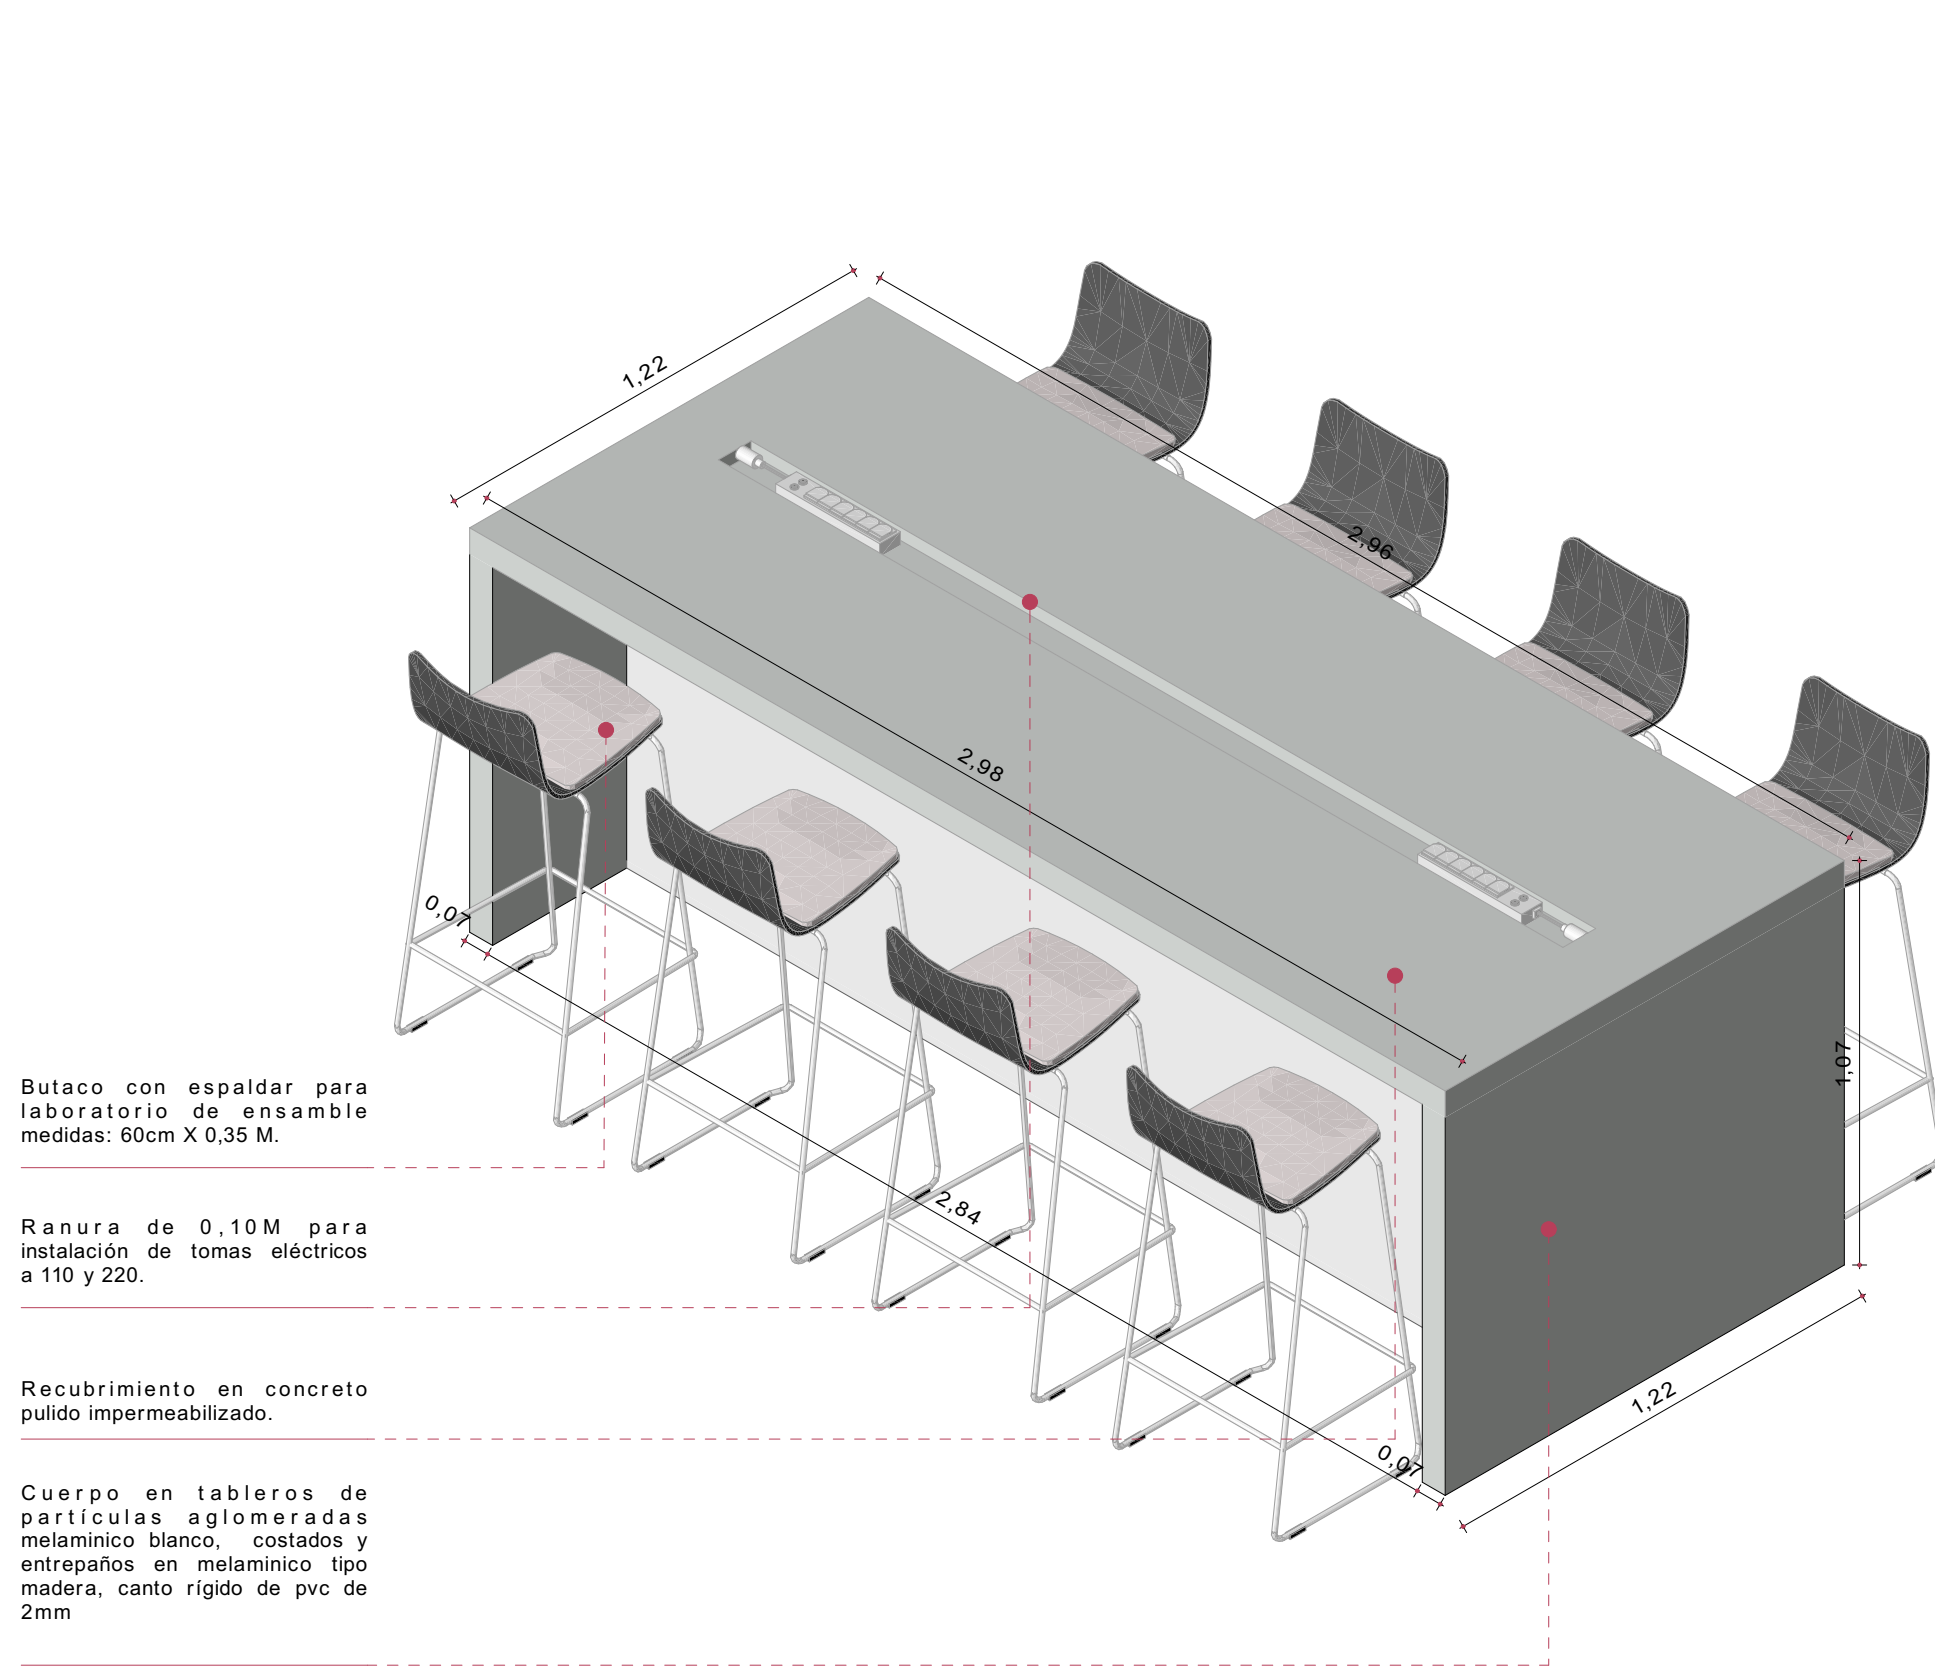

This isometric view shows a modern office interior. The space is defined by a light-colored wall on the left and a glass wall on the right. Two long, white rectangular tables are arranged parallel to each other, each with several chairs. A staircase with a dark railing is located in the center. The ceiling is white with a grid of recessed lighting. The floor is a light gray. The overall design is clean and functional.

PERSPECTIVA INTERNA LABORATORIO DE ENSAMBLE.

