


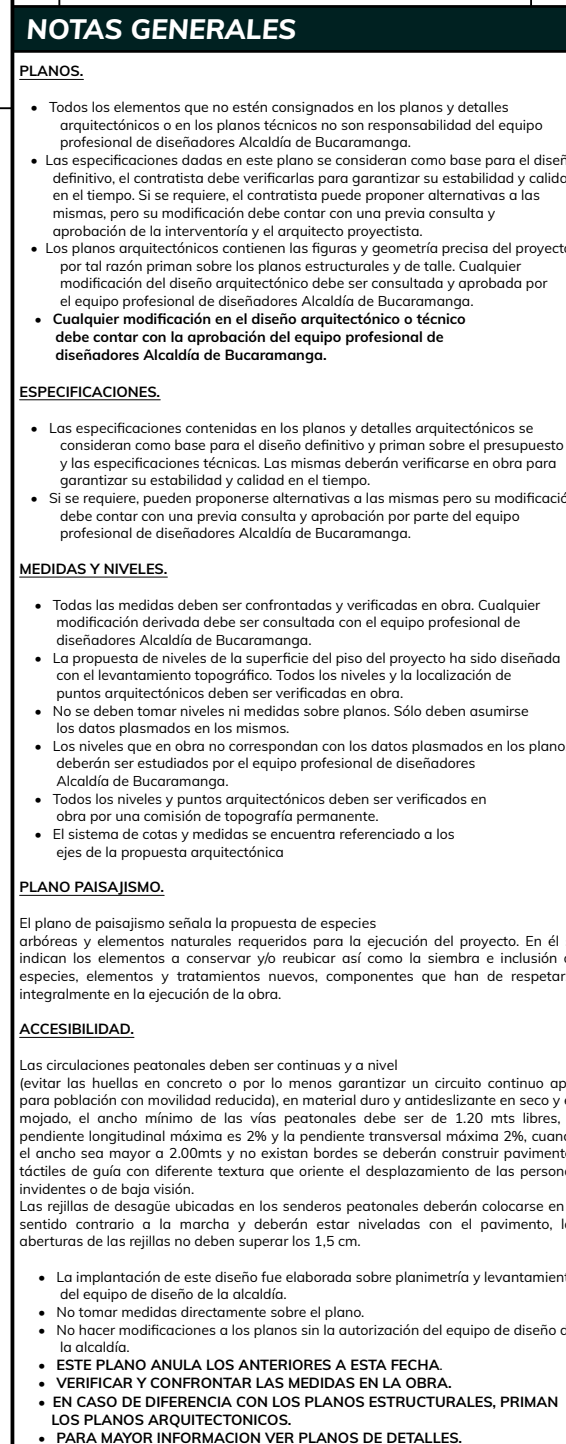

INFORMACION CAD	
PLANO	LEVANTAMIENTO - 2 PISO
ARCHIVO	EDF AMARILLO INE.Mgth
LIBRO DE PROY.	- Preliminares
CONTENIDO	
01	LEVANTAMIENTO - 2 PISO
02	
03	
04	
05	
A	INFORMACION GENERAL
B	REVISION PREELIMINAR
C	COORDINACION TECNICA
D	LICENCIAMIENTO
E	CONSTRUCTIVO

1:200



PRE.06 06/10/2022
LEVANTAMIENTO - 2 PISO
PLANO 6 DE 36