PRE - Preliminares
DESMONTE Y DEMOLICIONES - CORTES 3

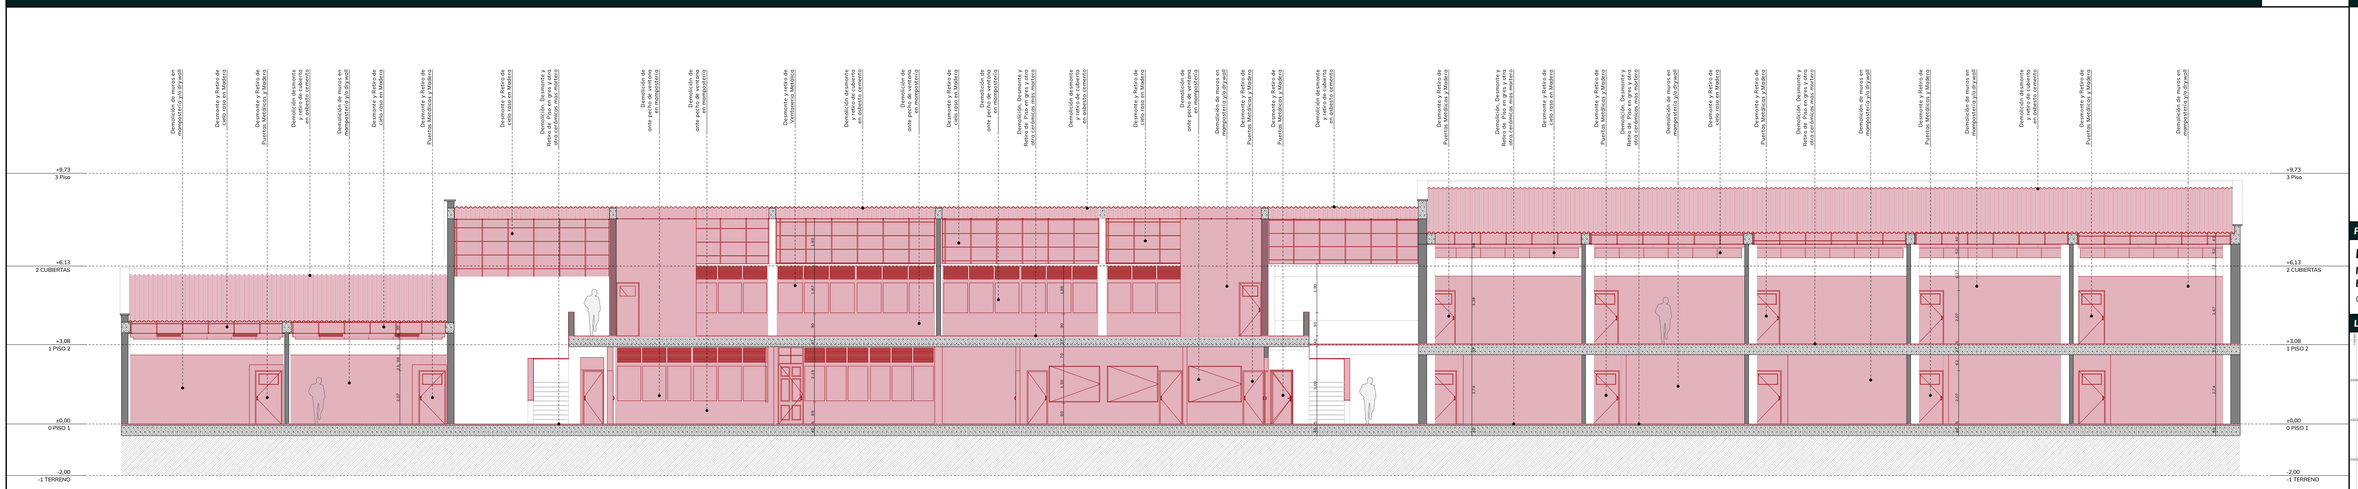

PRE. CORTE - K - DEMOLICIONES 1:100

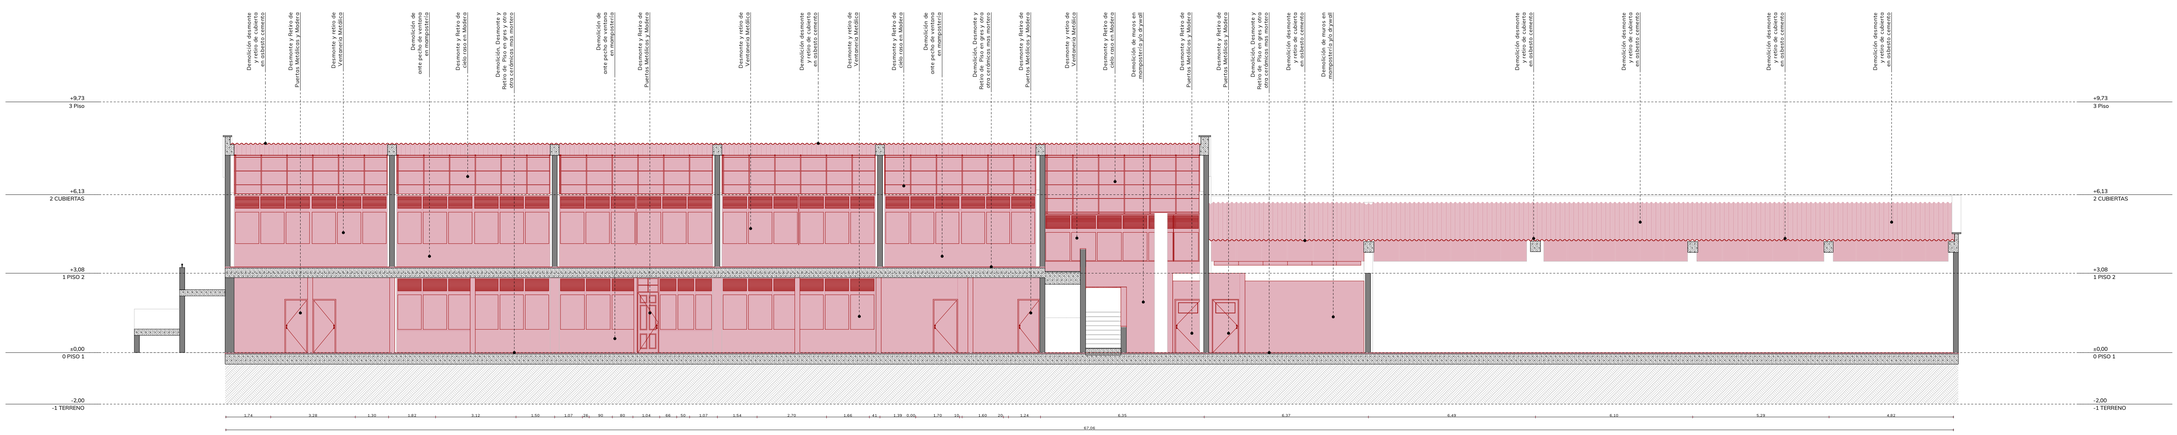

PRE. CORTE - M - DEMOLICIONES 1:100

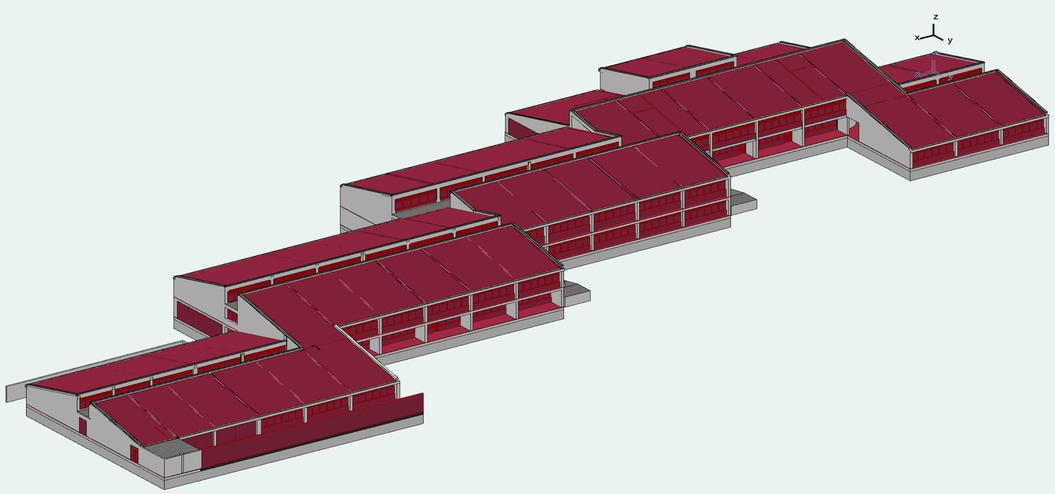

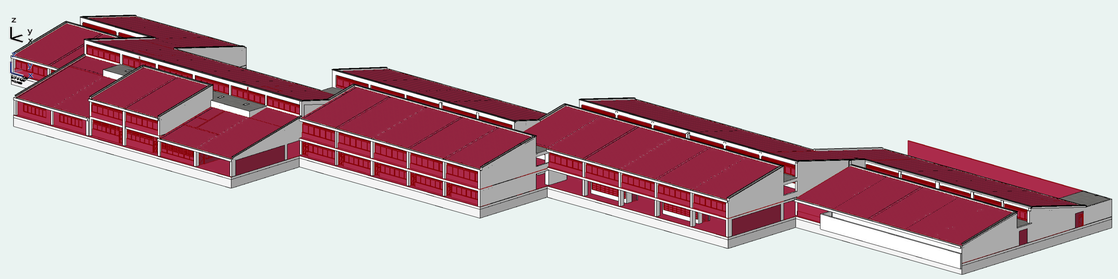

N

PLANO 12 DE 36

DESMONTE Y DEMOLICIONES - CORTES 3

PRE.12 06/10/2022

ALCALDÍA DE BUCARAMANGA
Municipio de Bucaramanga

GOBERNAR ES HACER
www.bucaramanga.gov.co

PROYECTO

E-6828
I.E INEM
EDF. AMARILLO - INEM
Cra. 19a #104-56 Bucaramanga

LOCALIZACION

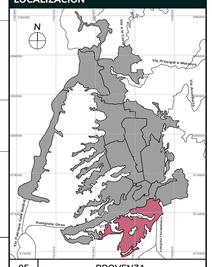
N
Vía Provincial a Girón
Autopista Girón
Autopista Bucaramanga - Cúcuta
Autopista Bucaramanga - Barrancabermeja
Autopista Bucaramanga - Bucaramanga
Autopista Bucaramanga - Bucaramanga
Autopista Bucaramanga - Bucaramanga