

PLANTA GENERAL PRIMER PISO ESC 1:100

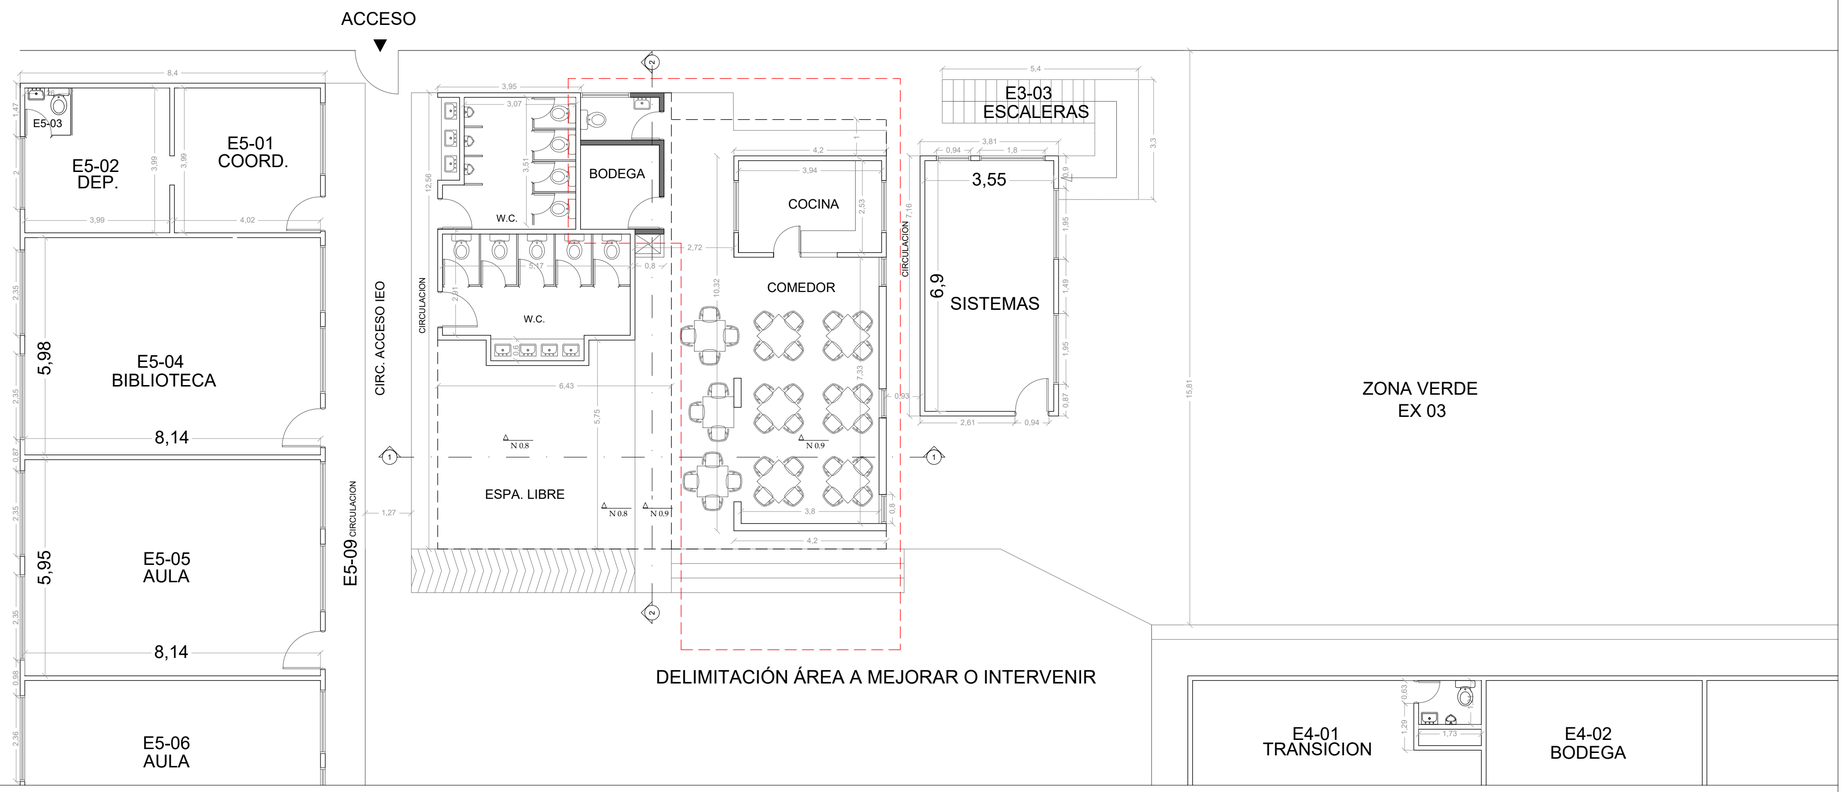


PLANTA DE DETALLE INTERVENCIÓN Y CORTES ESC 1:100

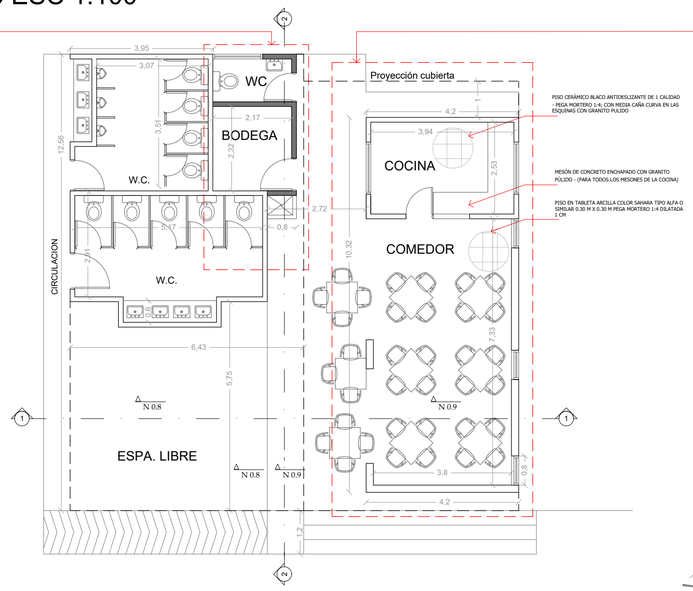


ESTRUCTURA EXISTENTE PARA AMPLIAR SEGÚN MUROS ACHURADOS







EDIFICACIÓN EXISTENTE PARA MODIFICACIÓN CON ESTRUCTURA DE CUBIERTA EN VOLADIZO

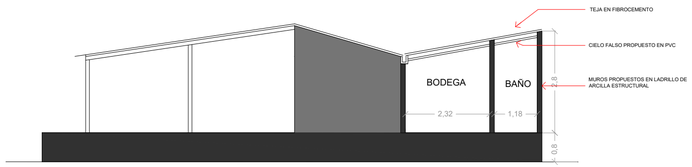


CORTE LONGITUDINAL 2-2 ESC. 1:100

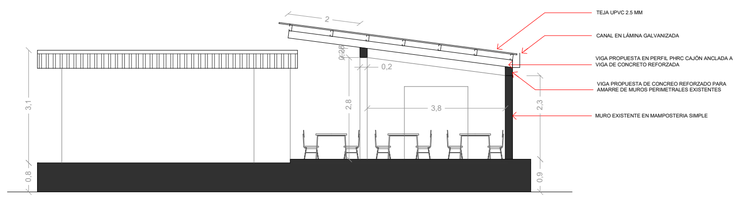


CORTE TRANSVERSAL 1-1 ESC. 1:100

# ALCALDIA DE SANTIAGO DE CALI

SECRETARIA DE EDUCACION MUNICIPAL

MEJORAMIENTO COMEDOR ESCOLAR INSTITUCION EDUCATIVA JOSÉ H. GARCES SEDE MARICE SINISTERRA

DEPARTAMENTO:

VALLE DEL CAUCA

MUNICIPIO:

SANTIAGO DE CALI

ESTABLECIMIENTO:

INSTITUCION EDUCATIVA JOSÉ H. GARCES SEDE MARICE SINISTERRA

DIRECCION:

PLANTA:

PRIMER PISO

FECHA:

23/01/2023

CODIGO:

ESCALA:

INDICADA

ELABORADO POR:

EQUIPO DE AMBIENTES ESCOLARES