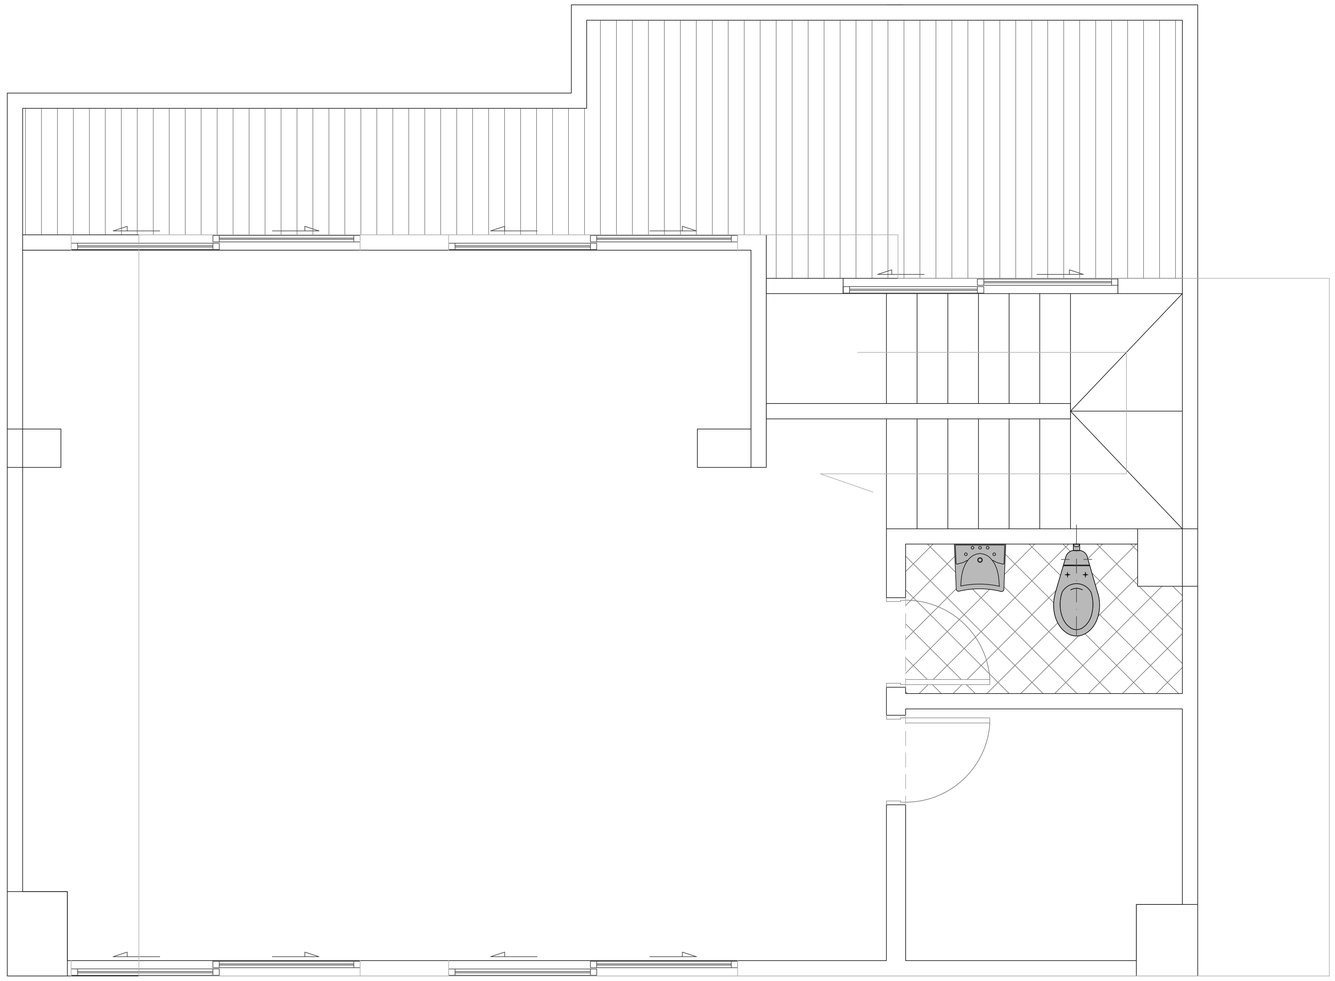


REGISTRADURÍA NACIONAL DEL ESTADO CIVIL

GRUPO MANTENIMIENTO Y CONSTRUCCIONES

LEVANTAMIENTO ARQUITECTÓNICO

REGISTRADURíA MUNICIPAL DE CAQUEZA - CUNDINAMARCA

CALLE 3 #2 - 44

ESCALA 1/50

ELABORó: Arquitecto mantenimiento y Construcciones