
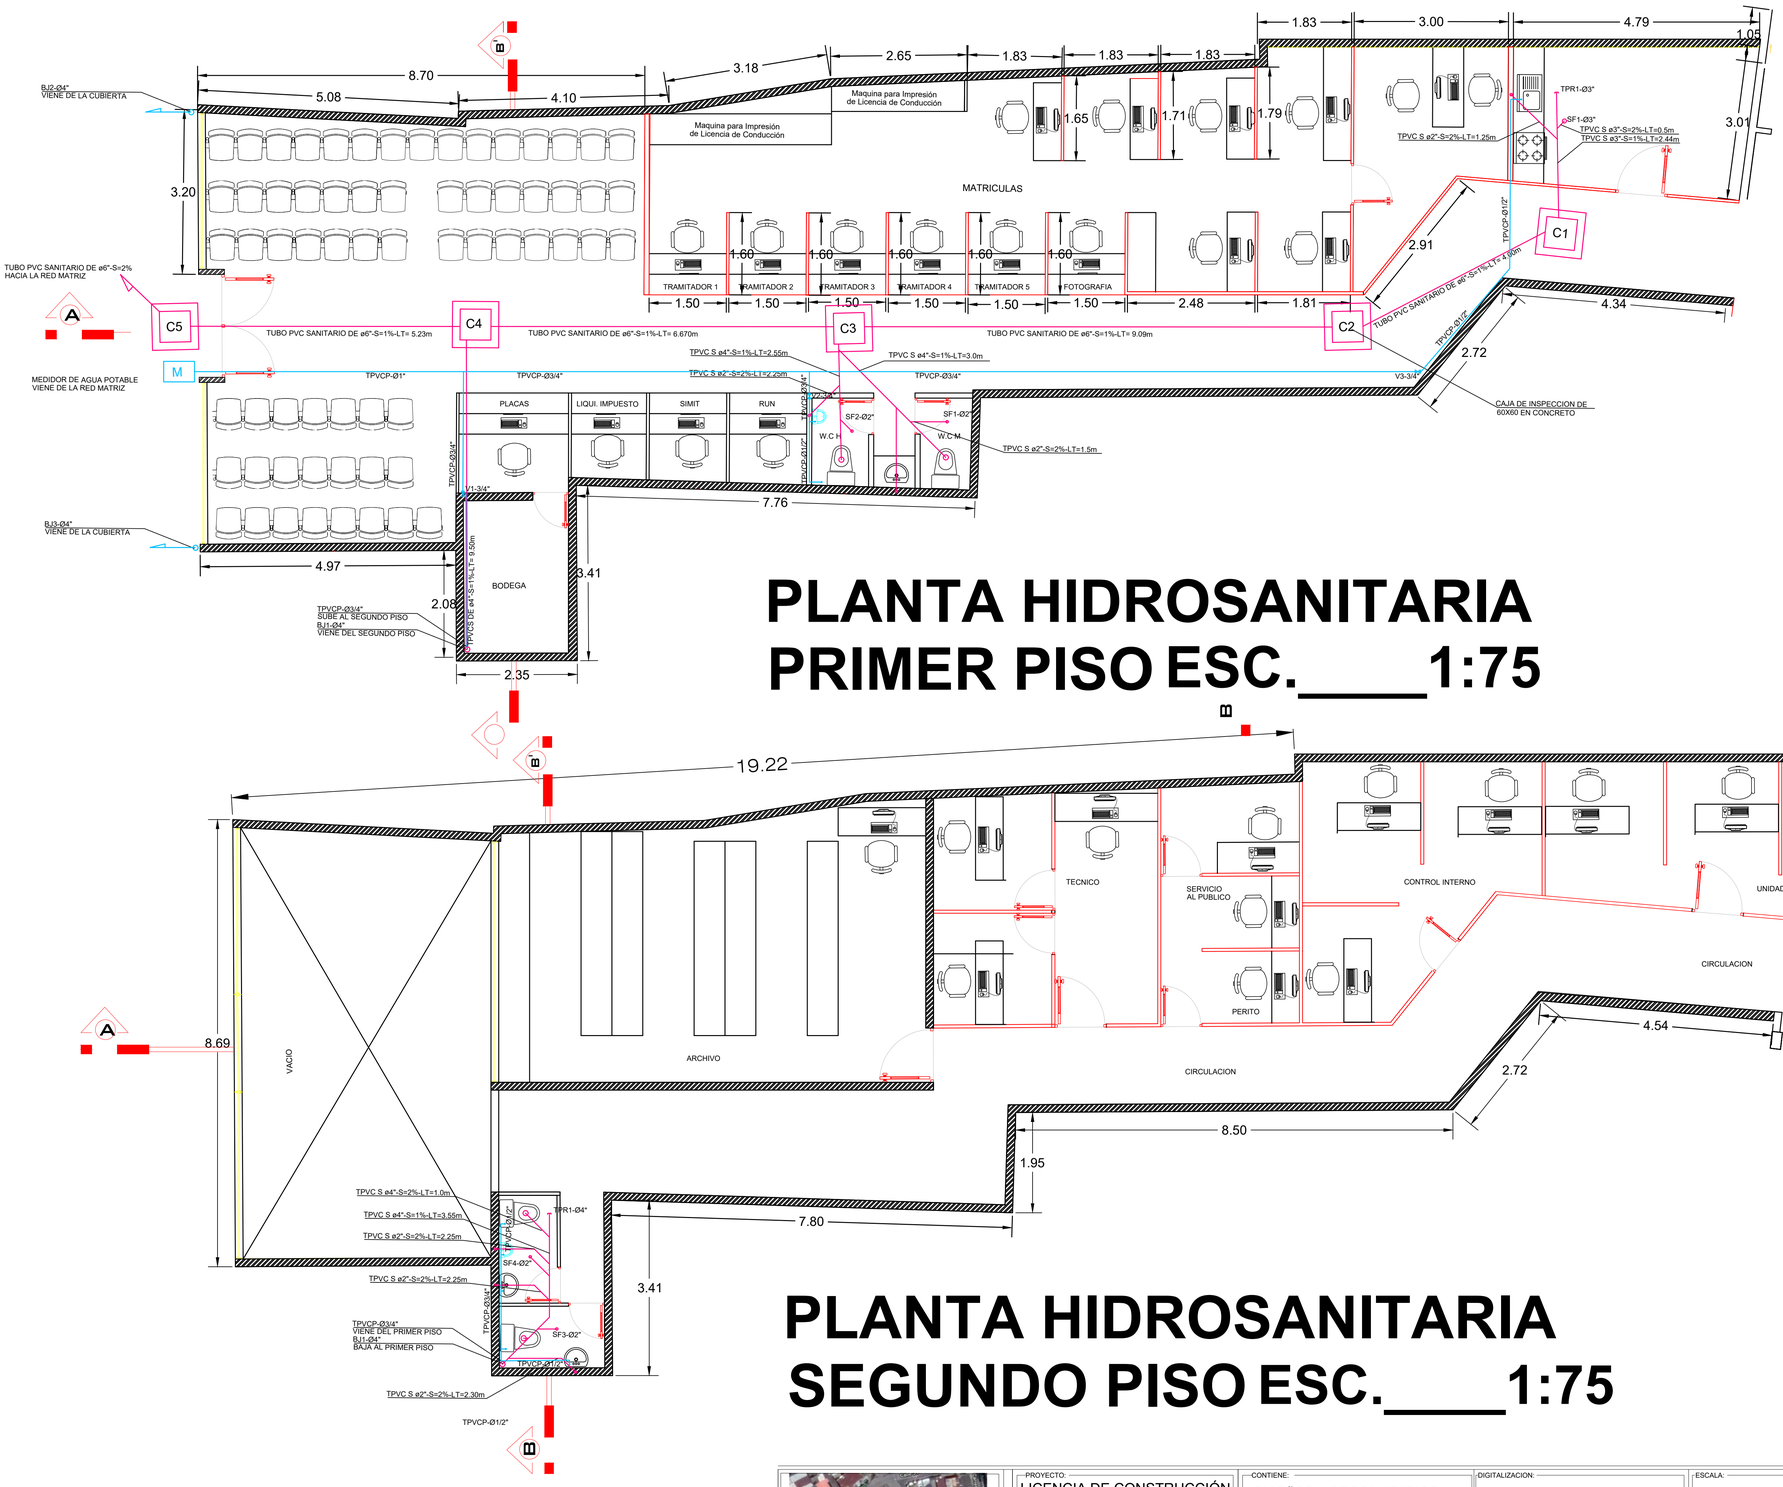


PLANTA HIDROSANITARIA PRIMER PISO ESC.____1:75

PLANTA HIDROSANITARIA SEGUNDO PISO ESC.____1:75

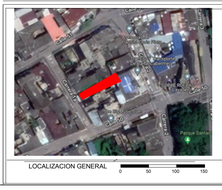

PROYECTO:
LICENCIA DE CONSTRUCCIÓN AMPLICION
ADECUACIONES OFICINAS
INSPECCION DE TRANSITO Y TRASPORTE
CRA 1 A # 50-18
BARRANCABERMEJA - SANTADER

PROPIETRIO:
INSPECCION DE TRANSITO Y TRASPORTE EN EL MUNICIPIO DE BARRANCABERMEJA

CONTIENE:
DISEÑOS HIDROSANITARIOS
PRIMERA Y SEGUNDA
PLANTA

LEVANTO:
FERNANDO ZUÑIGA VASQUEZ
Ingeniero electrico

DIGITALIZACION:
FERNANDO ZUÑIGA VASQUEZ
Ingeniero electrico

FECHA:
MAYO 2022

ESCALA:
1____75

PLANO:
1 DE: 1

REVISO:
DEBINSON GOMEZ MARTINEZ
Director de Inspeccion de Transito y Trasporte

PROPIETARIO:
lo tiene todo. Barrancabermeja
MUNICIPIO DE BARRANCABERMEJA

INSPECCIÓN DE TRÁNSITO Y TRANSPORTE DE BARRANCABERMEJA