
AMARRE DE COORDENADAS IGAC				
PUNTO	NORTE	ESTE	COTA	DETALLE
LE-1	1´272467.933	1´022421.462	81.100	S/Bordillo
LE-2	1´272455.615	1´022440.341	81.228	S/Anden

CONVENCIONES

- POZO ALCANTARILLADO EXISTENTE
- POZO ALCANTARILLADO AGUAS LLUVIAS EXISTENTE
- SUMIDERO EXISTENTE
- PL Luminaría PA Alta PT trnsformador
- PARAMENTO EXISTENTE
- DELTA PUNTO TOPOGRAFÍA
- ARBOL
- 143.14 TAPA / 143.14 BATEA — COTA SOBRE TAPA POZO / COTA SOBRE TERRENO
- LINEA DE COORDENADA
- CURVA DE NIVEL CADA 0.25 MTS
- SENTIDO DEL NIVEL DE FLUJO AGUAS LLUVIAS
- SONDEO DE SUELOS
- BORDE DE VIA CON BORDILLO
- BORDILLO DE VIA CARRETEABLE

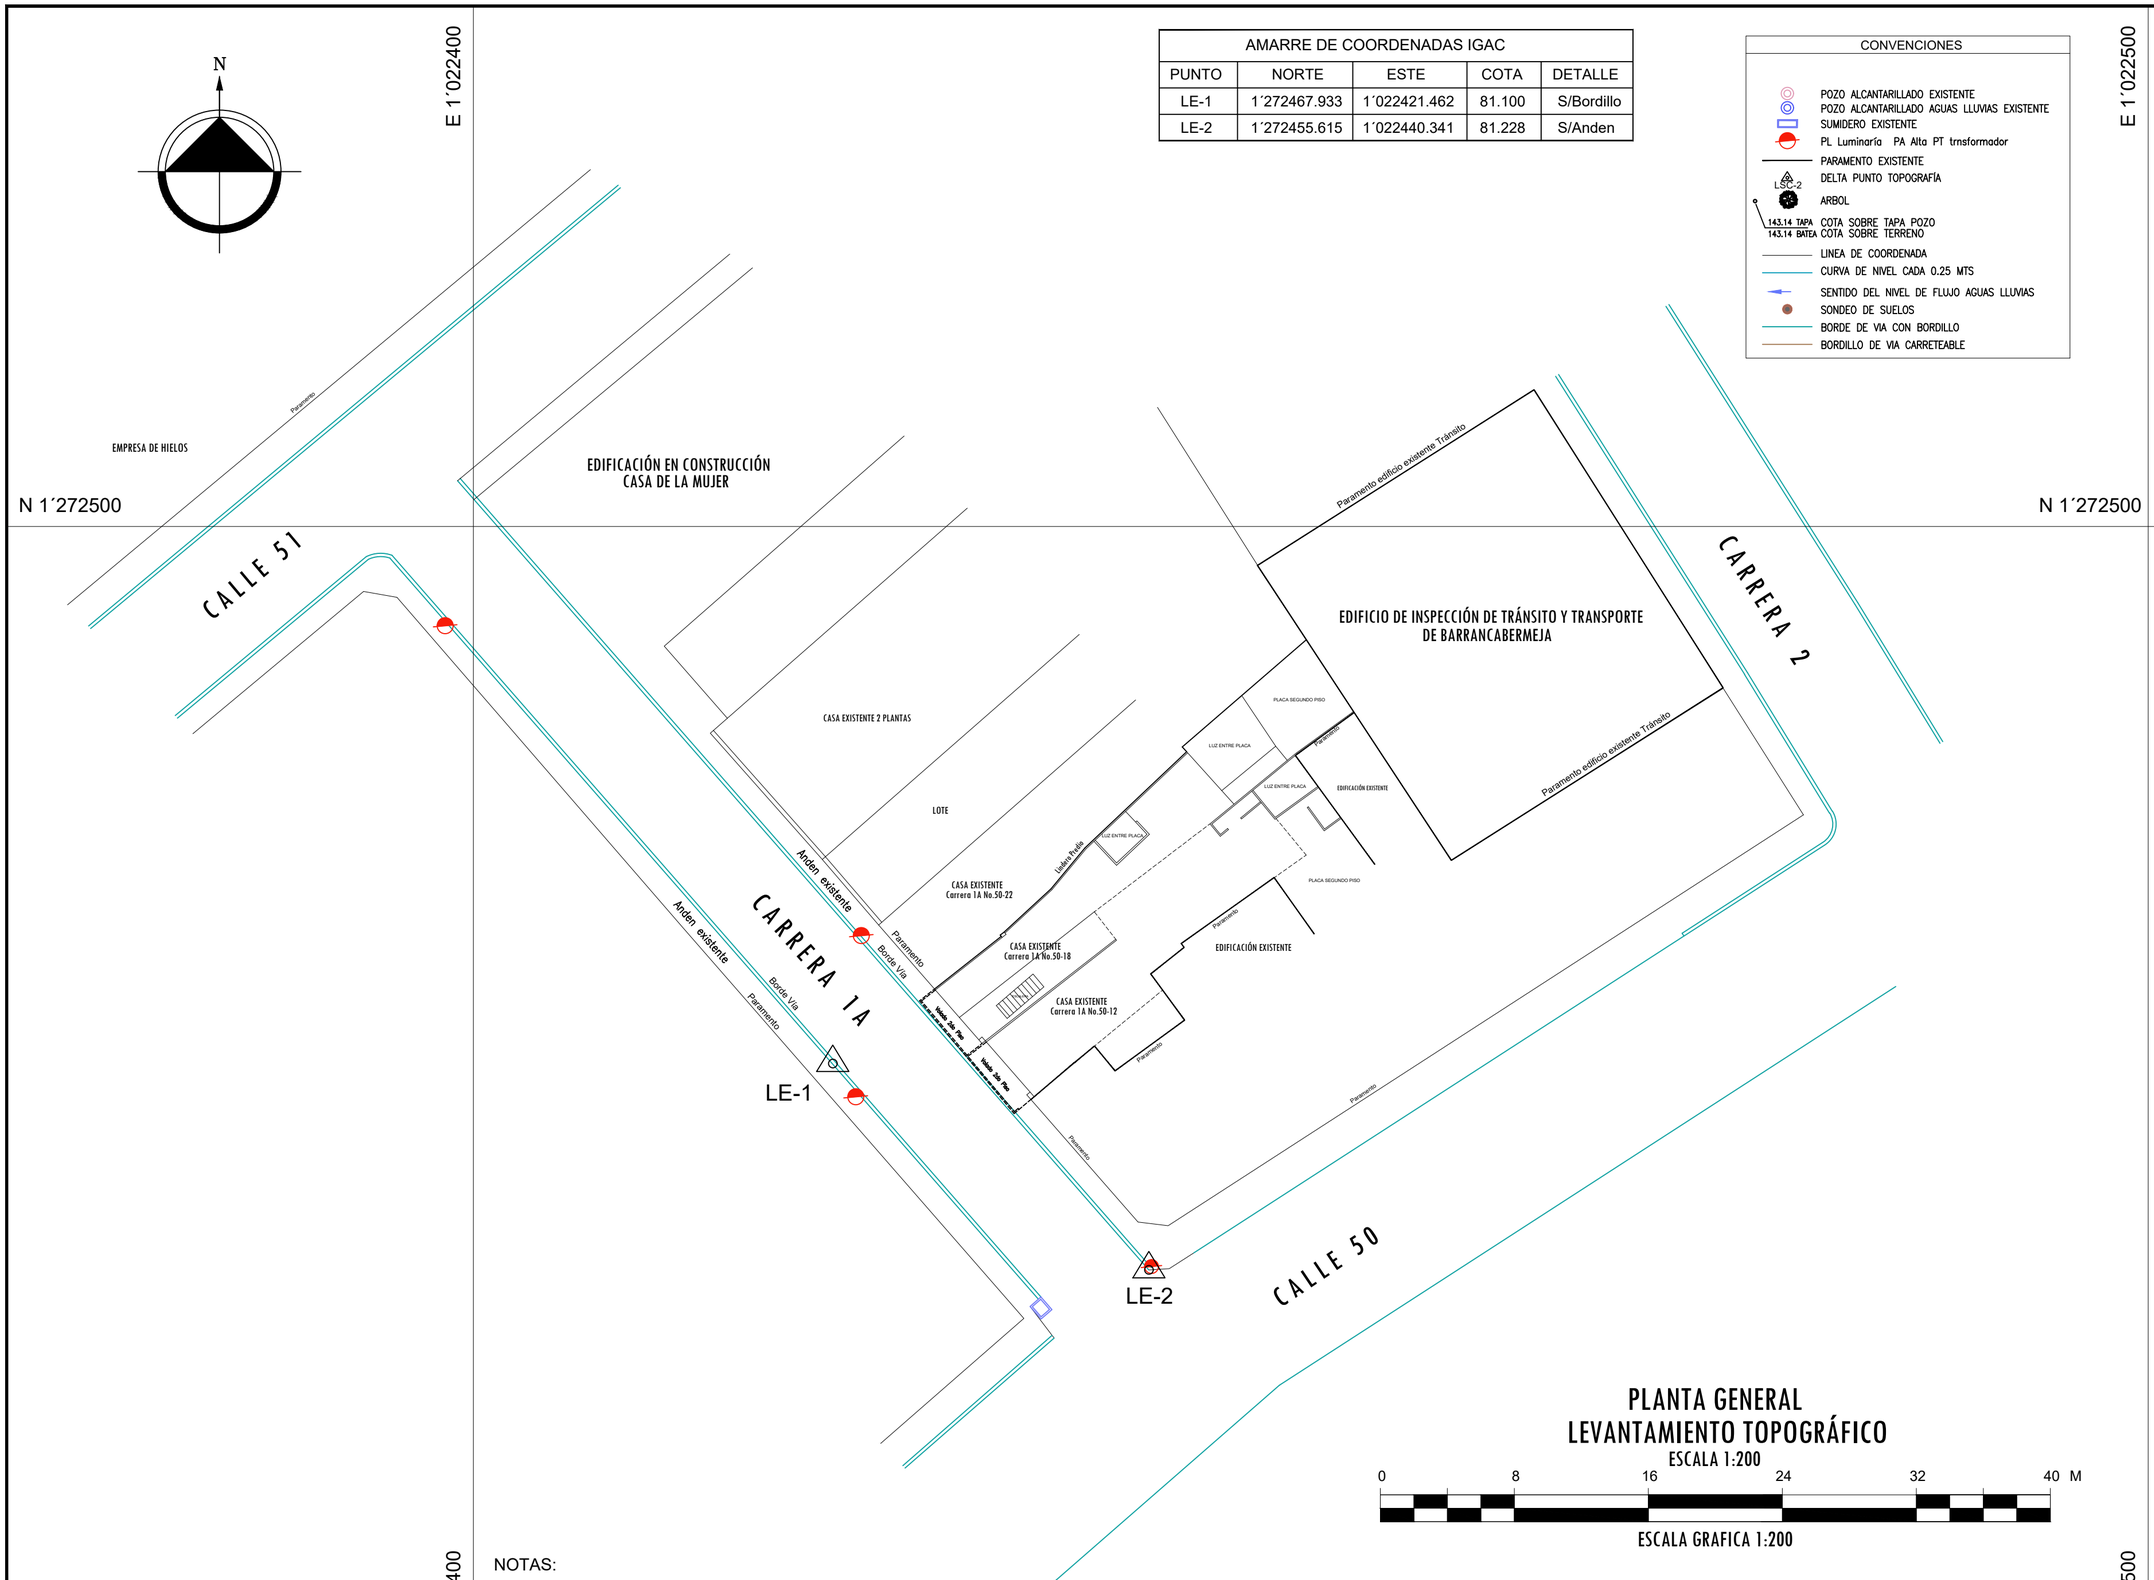

PLANTA GENERAL
LEVANTAMIENTO TOPOGRÁFICO
ESCALA 1:200

0 8 16 24 32 40 M

ESCALA GRAFICA 1:200

NOTAS:

1. ESTE PLANO ESTA AMARRADO A COORDENADAS Y COTAS DEL INSTITUTO GEOGRAFICO AGUSTÍN CODAZZI.
2. TODAS LAS MEDIDAS ESTAN DADAS EN METROS.

REVISION 0 | PLANO No. LE-001 | PLANCHA No. 01 | DE 03

lo tiene todo. Barrancabermeja — GOBIERNO DIGESTIÓ — GOBIERNO SANTANDER


I T T B

INSPECCIÓN DE TRÁNSITO Y TRANSPORTE DE BARRANCABERMEJA

REVISO:

DEBINSON GOMEZ MARTINEZ
Director de Tránsito y Transporte de Barrancabermeja

LOCALIZACIÓN:

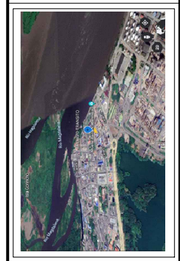

NOMBRE DEL PROYECTO:

ADECUACIÓN Y AMPLIACIÓN DE LA INFRAESTRUCTURA DE LA INSPECCIÓN Y TRANSPORTE EN EL DISTRITO DE BARRANCABERMEJA.

DIRECCION:

CARRERA 1A No.50-12 y 50-18
SECTOR COMERCIAL
COMUNA 1

INTERVENTORÍA:

CONTRATISTA:

Levantó:

CESAR AUGUSTO MARTINEZ SEIJA
Especialista en Gerencia de Proyectos
Administrador de Empresas - Topógrafo

Revisó:

CONTIENE:

LEVANTAMIENTO TOPOGRÁFICO

FECHA:

FEBRERO DE 2022

ARCHIVO:

LOTES AMPLIACIÓN ARCHIVO TRANSITO.dwg

ESCALA: INDICADAS | REVISIÓN: 2

PLANO No. LE-001 | PLANCHA No. 01 | DE 03