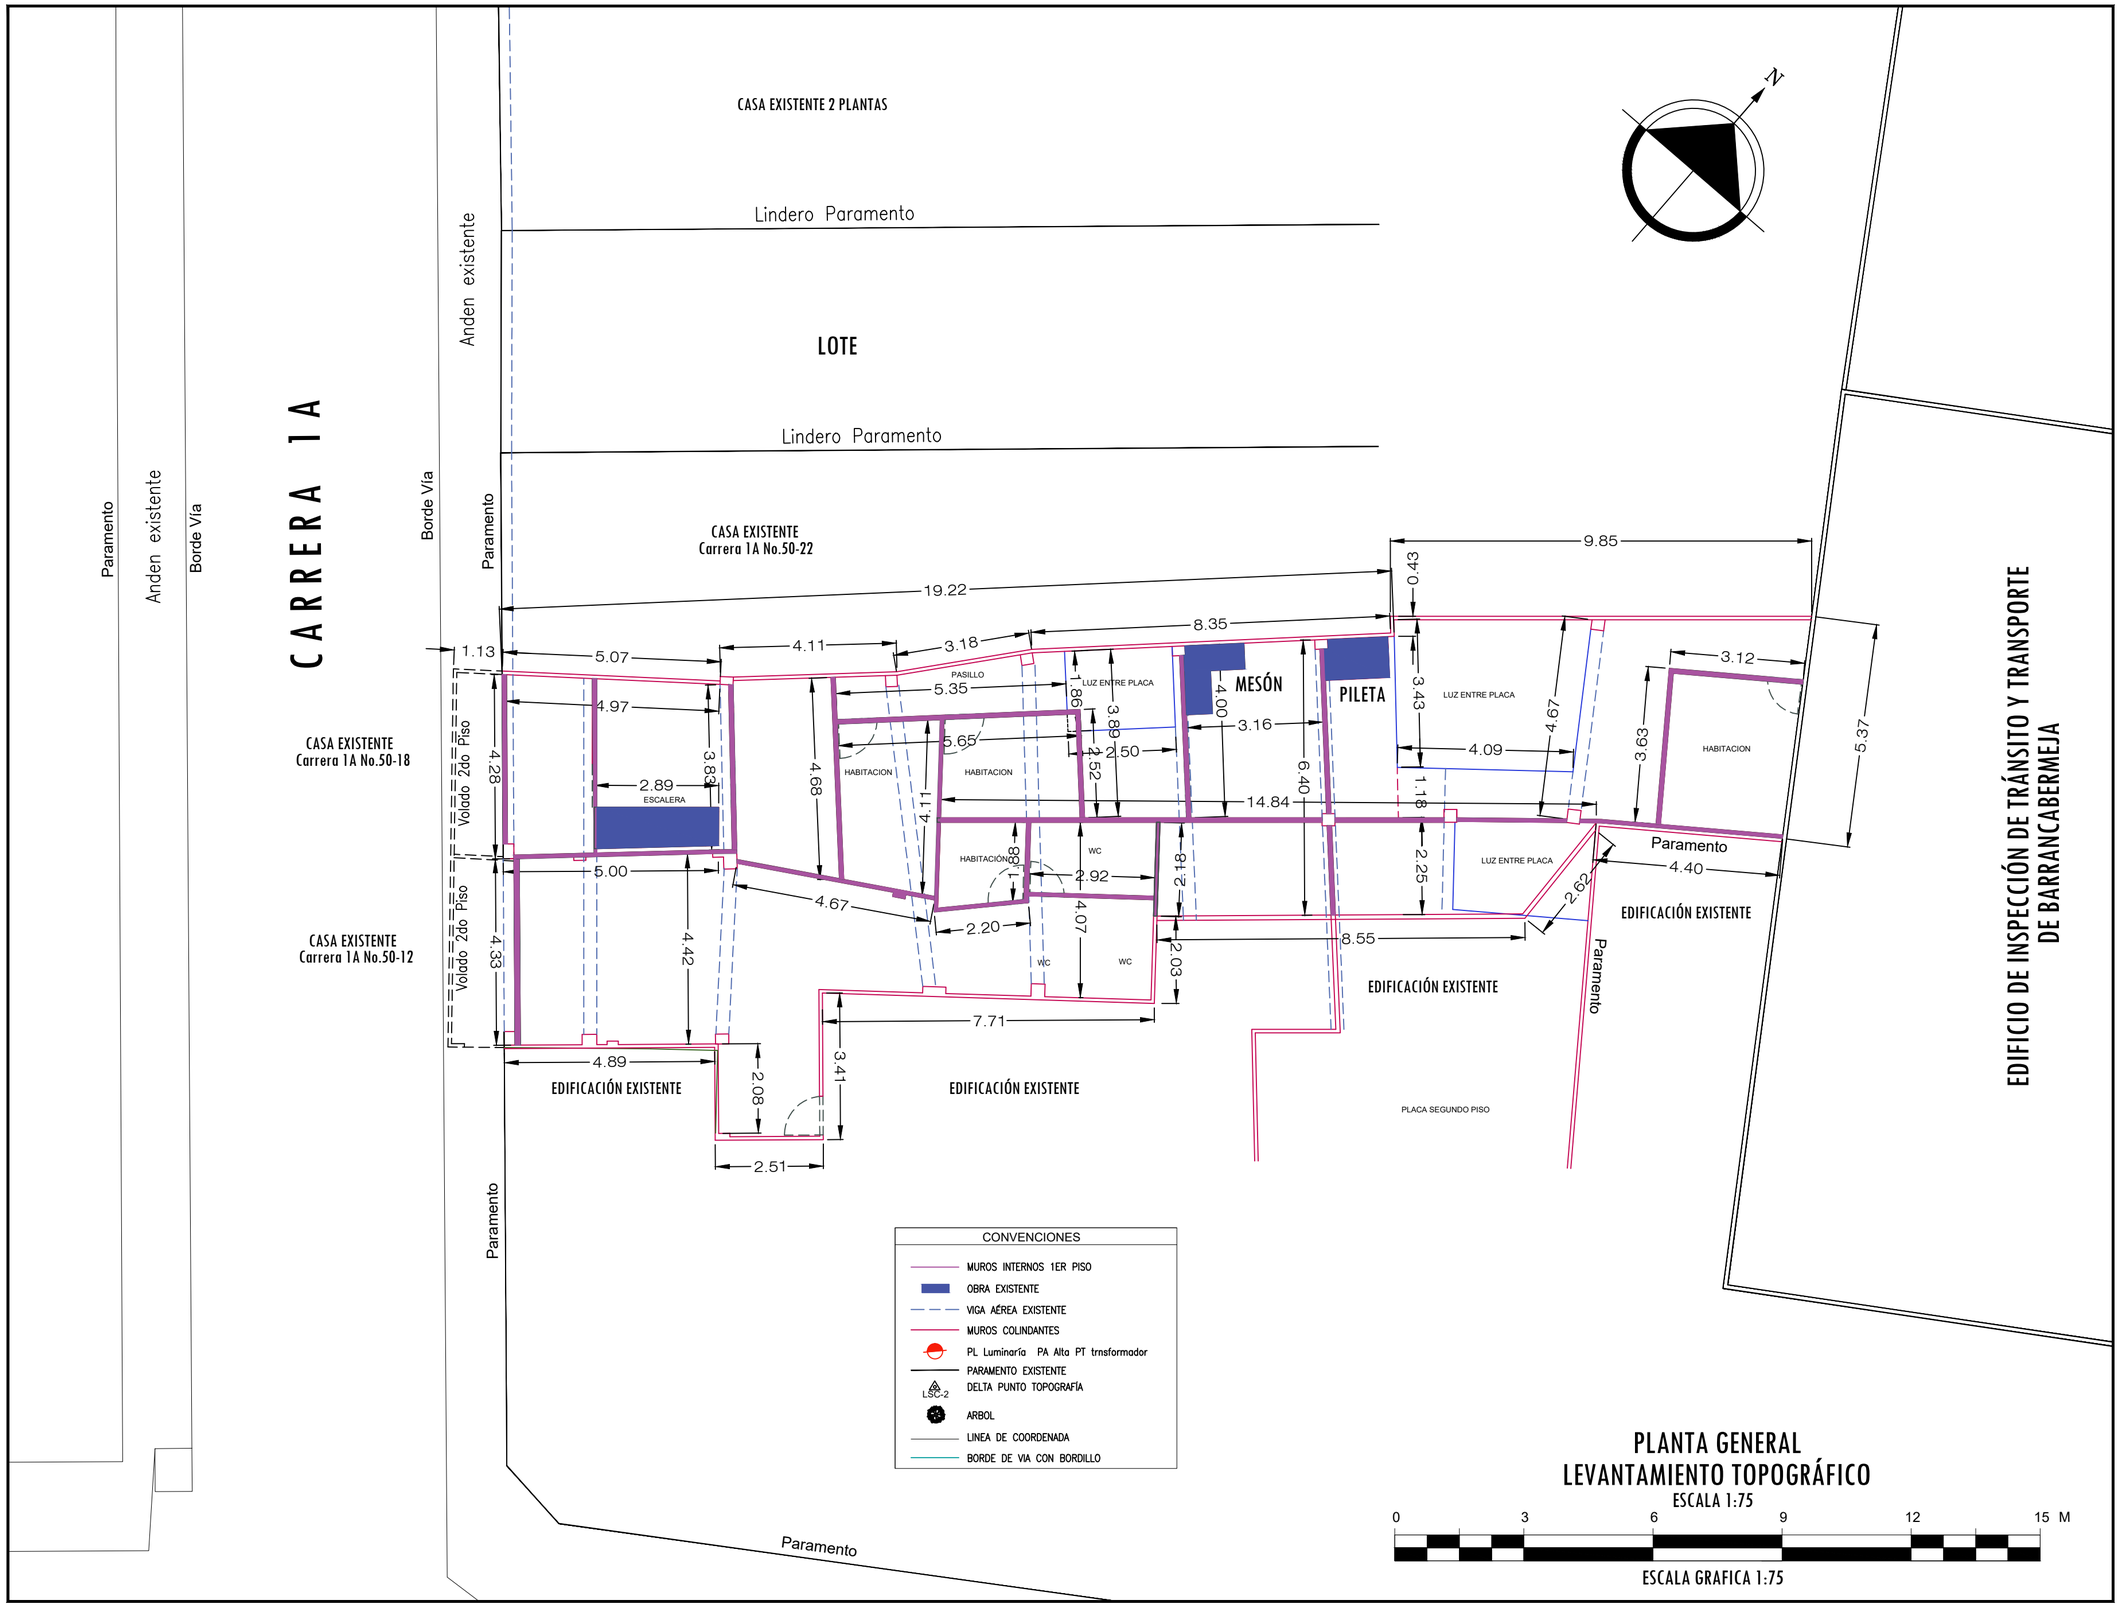


PLANTA GENERAL
LEVANTAMIENTO TOPOGRÁFICO

ESCALA 1:75

ESCALA GRAFICA 1:75

REVISION	PLANO No.	PLANCHA No.
0	LE-002	02 de 03

lo tiene todo. Barrancabermeja

INSPECCIÓN DE TRÁNSITO Y TRANSPORTE DE BARRANCABERMEJA

REVISO:

DEBINSON GOMEZ MARTINEZ
Director de Tránsito y Transporte de Barrancabermeja

LOCALIZACIÓN:



NOMBRE DEL PROYECTO:

ADECUACIÓN Y AMPLIACIÓN DE LA INFRAESTRUCTURA DE LA INSPECCIÓN Y TRANSPORTE EN EL DISTRITO DE BARRANCABERMEJA.

DIRECCION:

CARRERA 1A No.50-12 y 50-18
SECTOR COMERCIAL
COMUNA 1

INTERVENTORIA:

CONTRATISTA:

Levantó:

CESAR AUGUSTO MARTINEZ SEIJA
Especialista en Gerencia de Proyectos
Administrador de Empresas - Topógrafo

Revisó:

CONTIENE:

PLANTA 1ER PISO
MUROS Y VIGAS
EXISTENTES

FECHA:

FEBRERO DE 2022

ARCHIVO

LOTES AMPLIACIÓN ARCHIVO TRANSITO.dwg

ESCALA	REVISIÓN
INDICADAS	2

PLANO No.	PLANCHA No.
LE-002	02 de 03