

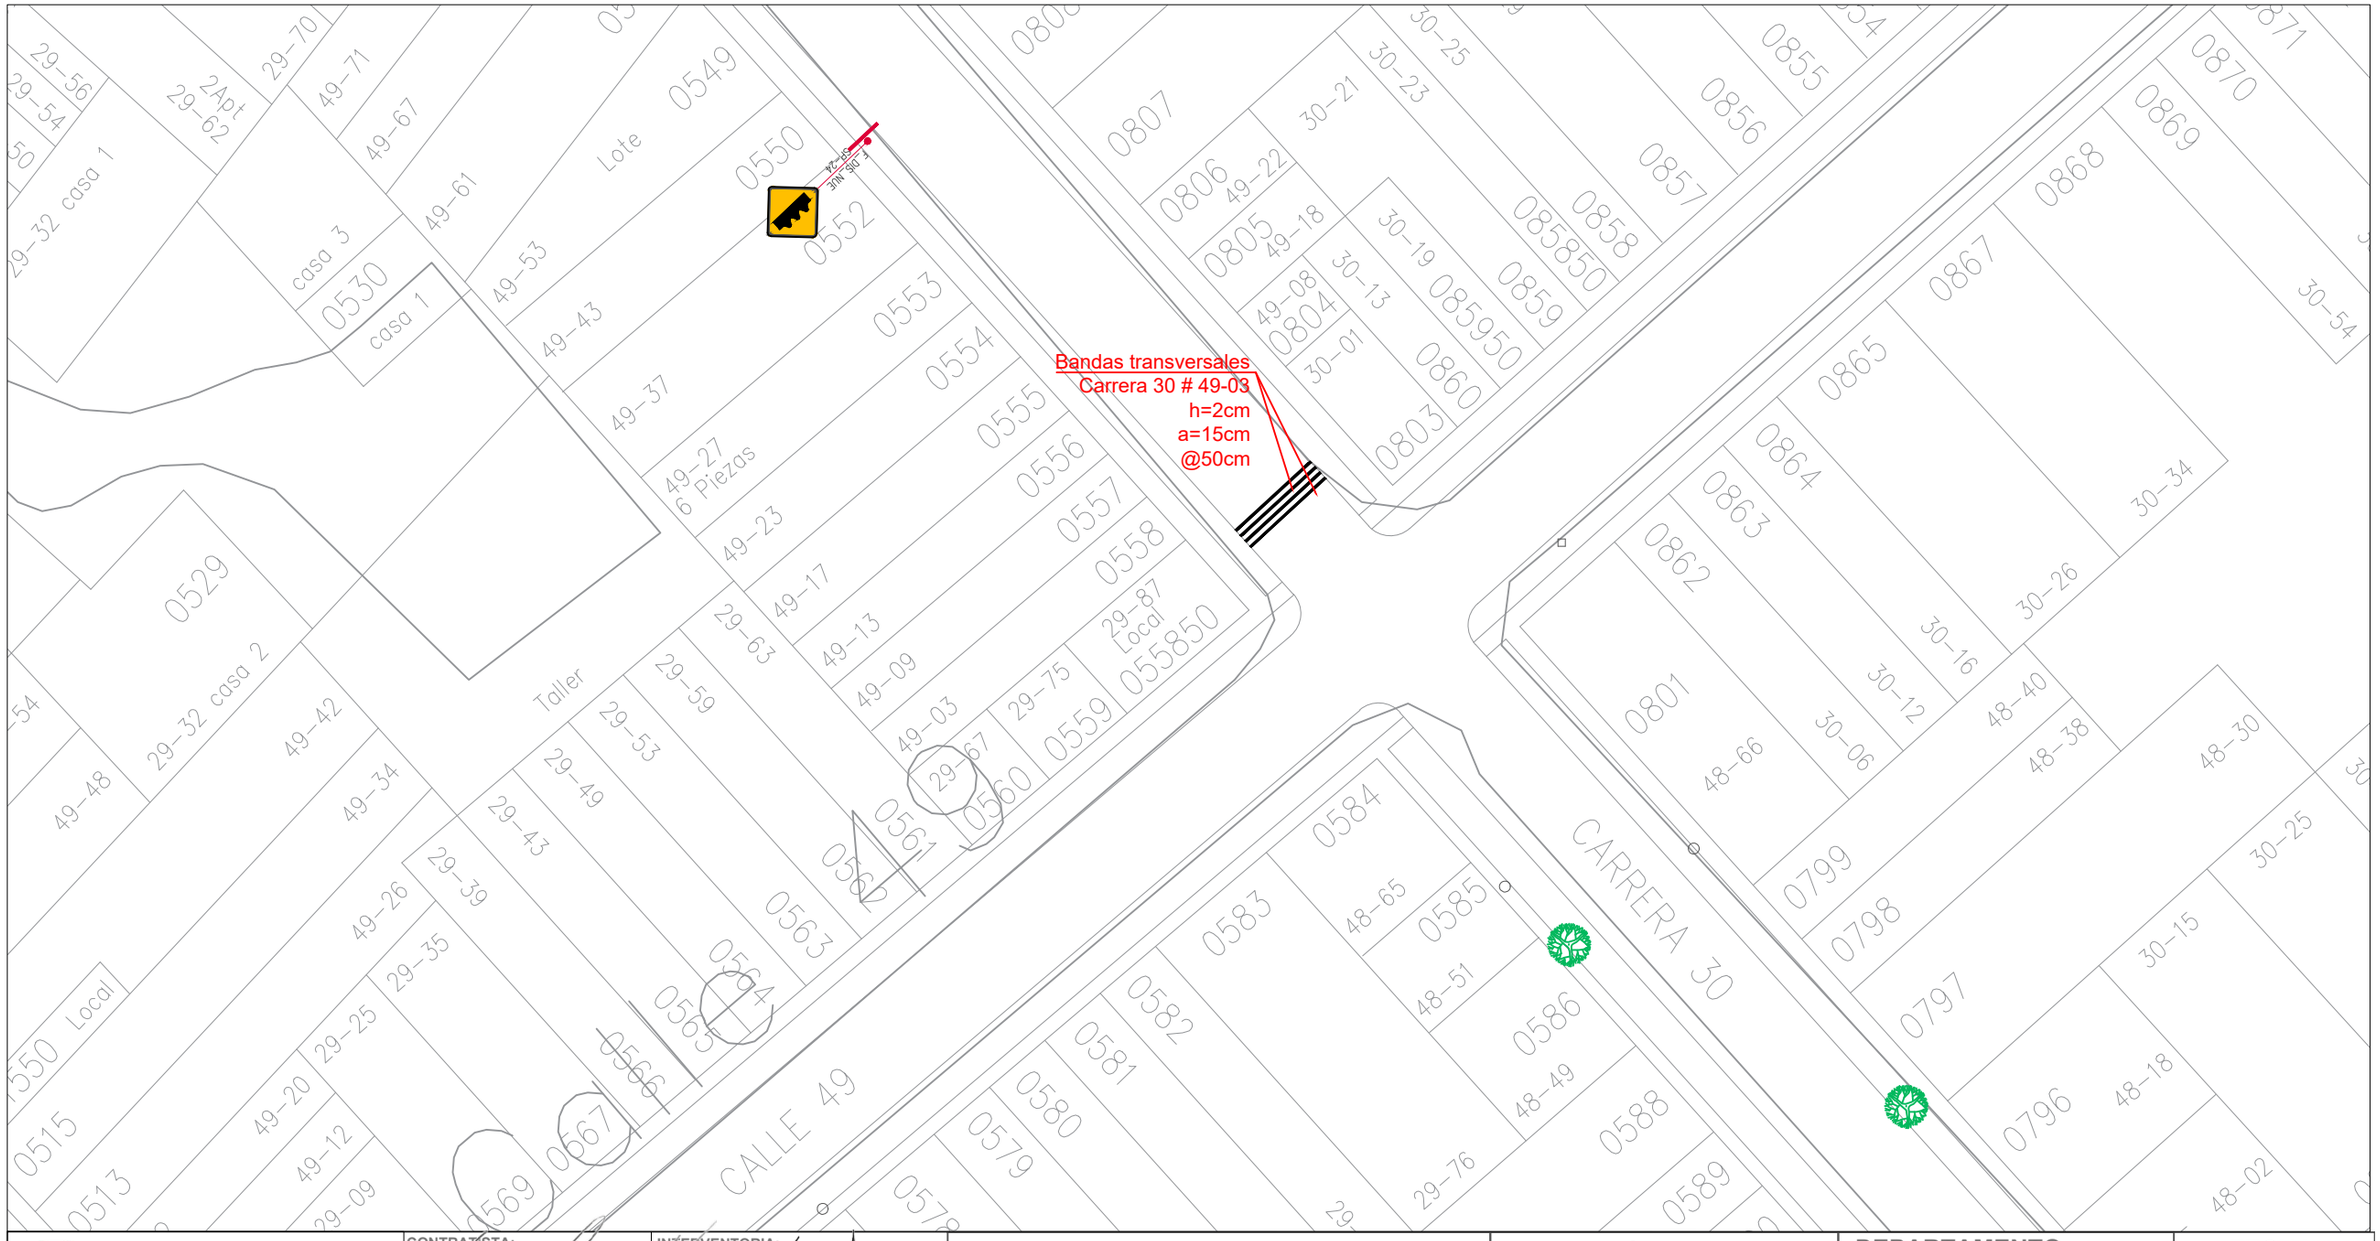



INSPECCIÓN DE TRÁNSITO Y TRANSPORTE BARRANCABERMEJA CONTRATO DE OBRA No. 068 DE 2022 **INTERVENTORÍA:** ELSA MARIA RUEDA LANDINEZ INGENIERIA SAS **CONTRATISTA:** GV INGENIERIA INTEGRAL SAS	**CONTRATISTA:** CONTRATO No. 068 DE 2022 APROBÓ: Ing. Jimena Gonzalez Villota VISTO BUENO: Ing. Ever José Jimenez	**INTERVENTORIA:** CONTRATO No. 069 DE 2022 APROBÓ: Ingeniera Elsa Maria Rueda Landinez MP 2370Z-12929 CND **SUPERVISIÓN:** APROBÓ: Ing. Emma Vilardi Cañarete	**CONTIENE:** PLANO AS-BUILT DISEÑO DE SEÑALIZACIÓN HORIZONTAL Y VERTICAL - BARRIO PALMIRA	**DIRECCIÓN: CARRERA 30 CON CALLE 49** **COMUNA:** UNO (1)	**DEPARTAMENTO:** SANTANDER **MUNICIPIO:** BARRANCABERMEJA	**FECHA:** MAYO 2023 **PLANO N°** 68

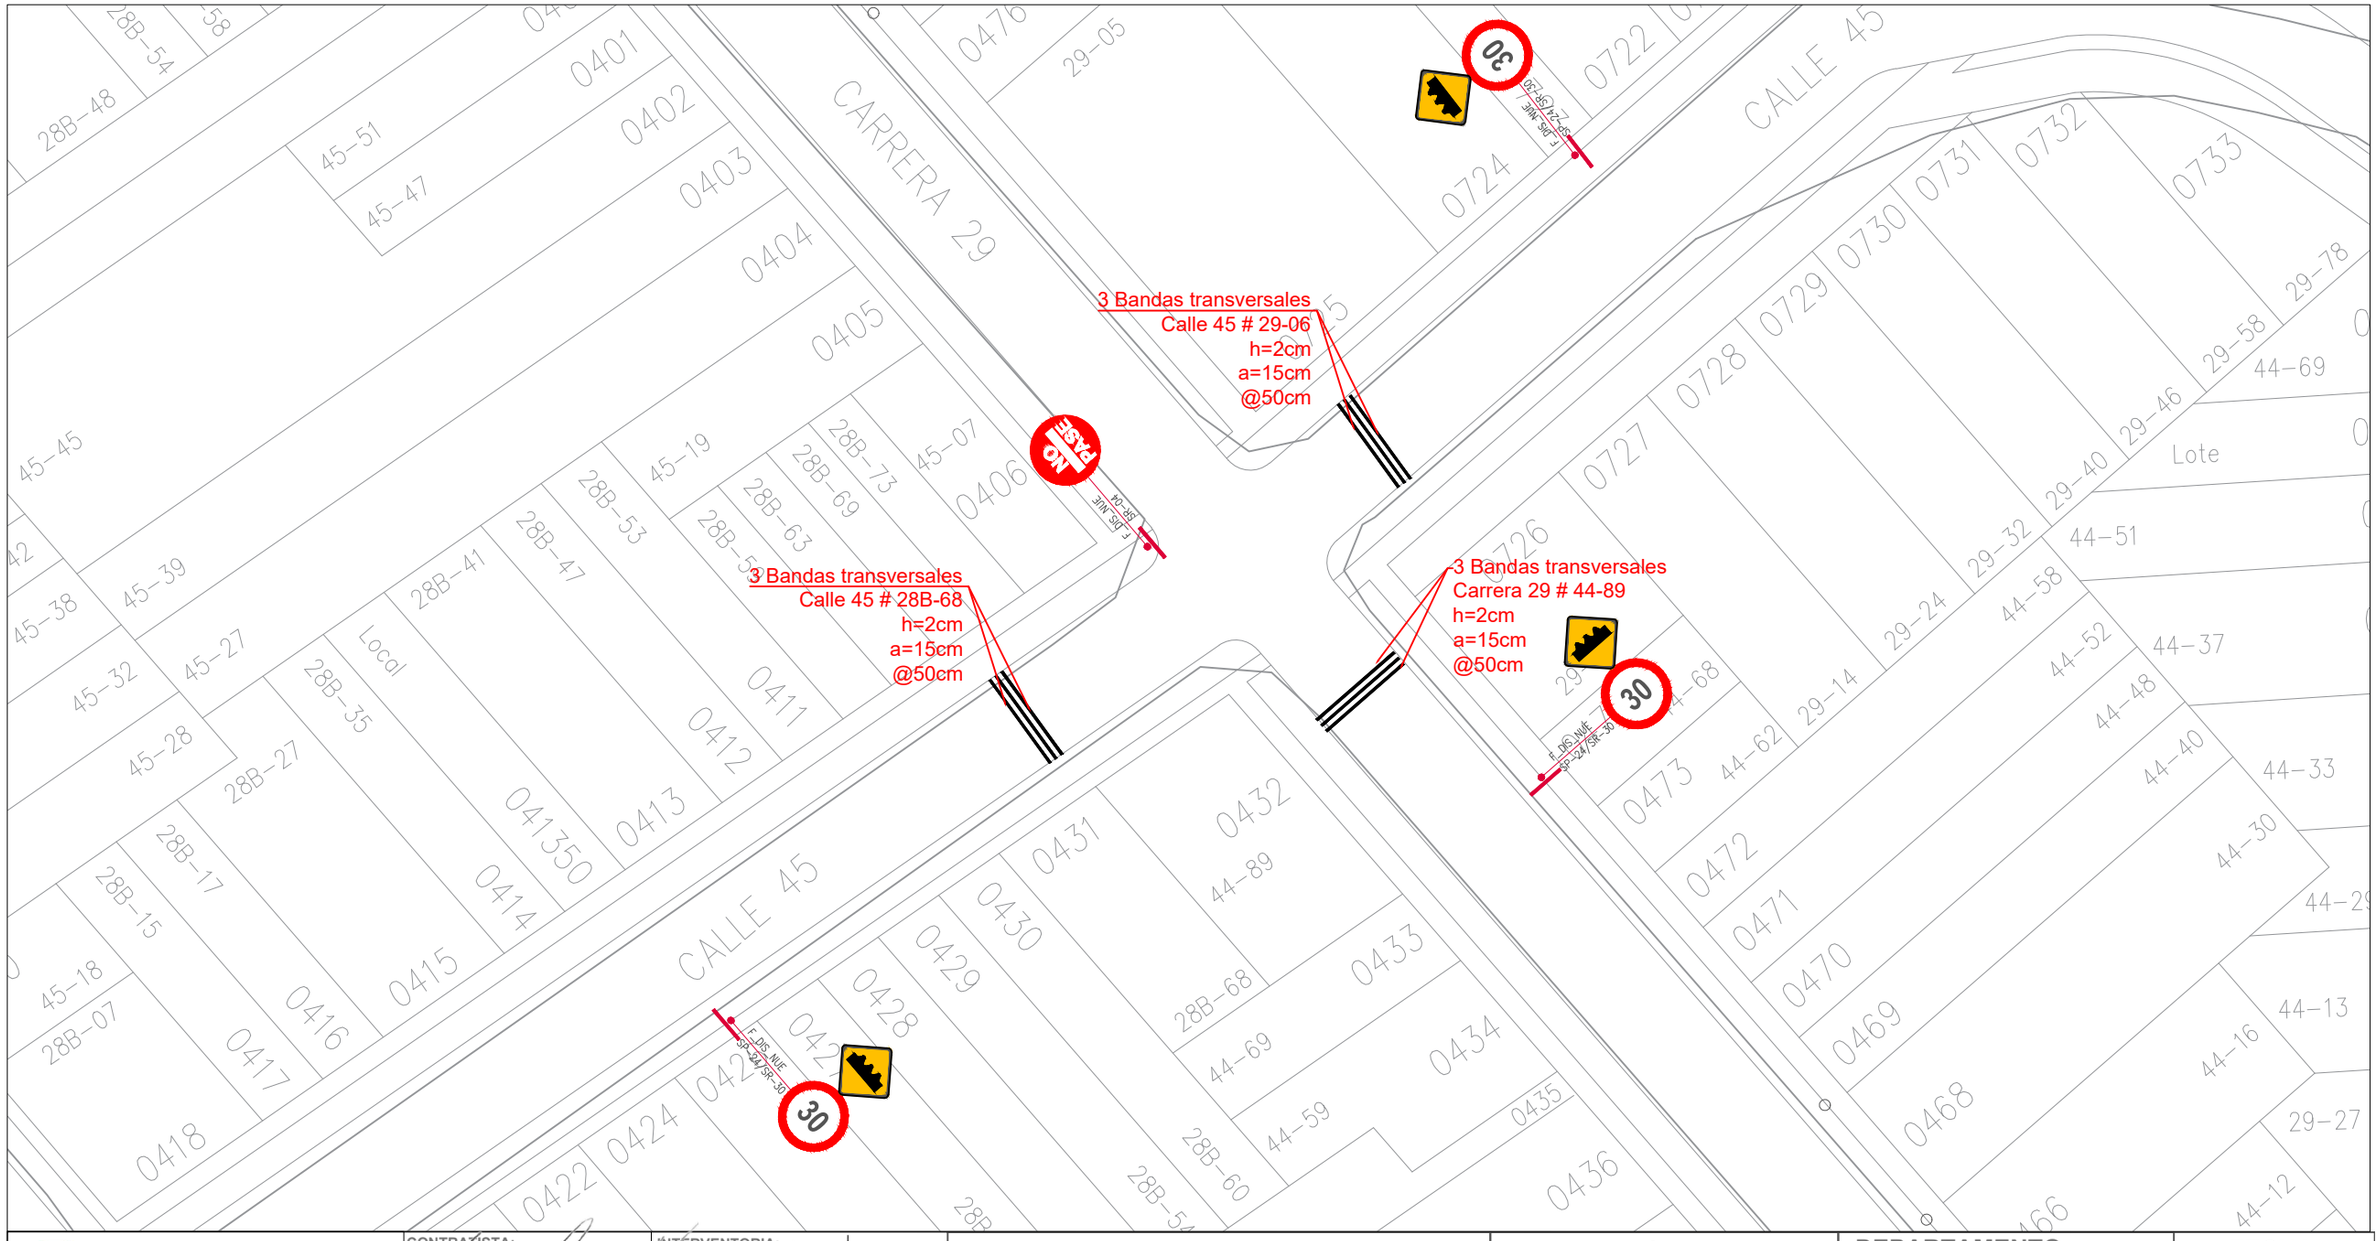

INSPECCIÓN DE TRÁNSITO Y TRANSPORTE BARRANCABERMEJA CONTRATO DE OBRA No. 068 DE 2022 **INTERVENTORÍA:** ELSA MARIA RUEDA LANDINEZ INGENIERIA SAS **CONTRATISTA:** GV INGENIERIA INTEGRAL SAS	**CONTRATISTA:** CONTRATO No. 068 DE 2022 APROBÓ: Ing. Jimena Gonzalez Villada V.B°: Ing. Ever José Jimenez	**INTERVENTORIA:** CONTRATO No. 069 DE 2022 APROBÓ: Ing. Elsa M. Rueda Landinez **SUPERVISOR:** APROBÓ: Ing. Emma Villardi Cañarete	**CONTIENE:** PLANO AS-BUILT DISEÑO DE SEÑALIZACIÓN HORIZONTAL Y VERTICAL - BARRIO PALMIRA	**DIRECCIÓN: CALLE 45 CON CARRERA 29** **COMUNA:** UNO (1)	**DEPARTAMENTO:** SANTANDER **MUNICIPIO:** BARRANCABERMEJA	**FECHA:** MAYO 2023 **PLANO N°** 67

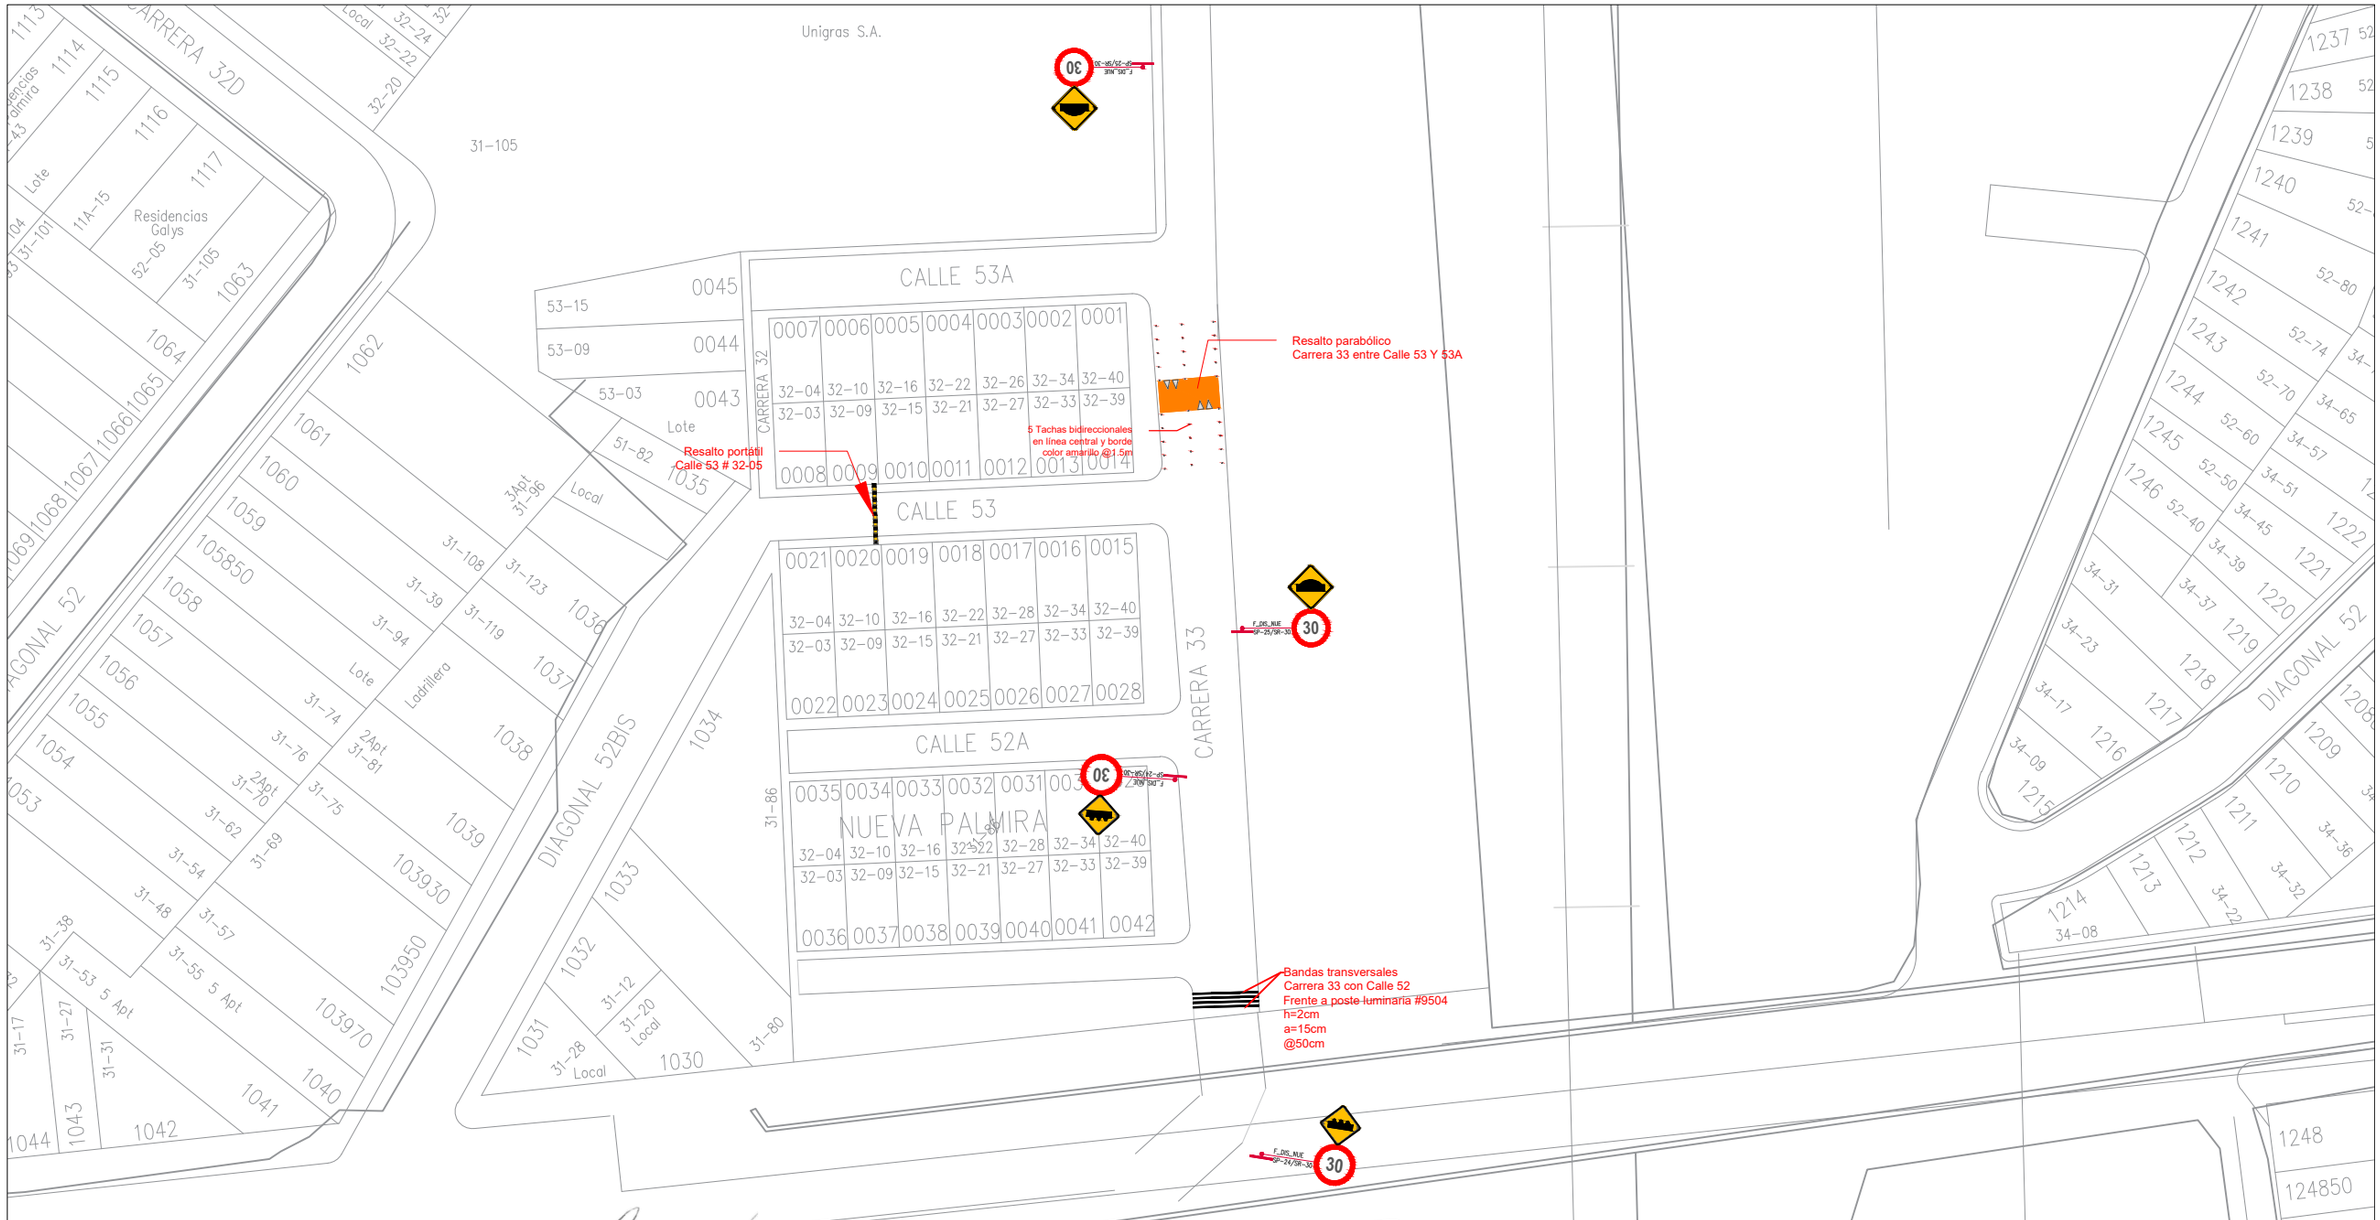

INSPECCIÓN DE TRÁNSITO Y TRANSPORTE BARRANCABERMEJA CONTRATO DE OBRA No. 068 DE 2022 **INTERVENTORÍA:** ELSA MARIA RUEDA LANDINEZ INGENIERIA SAS **CONTRATISTA:** GV INGENIERIA INTEGRAL SAS	**CONTRATISTA:** CONTRATO No. 068 DE 2022 APROBÓ: Ing. Jimena González Villeda VoBo: Ing. Ever José Jimenez	**INTERVENTORIA:** CONTRATO No. 069 DE 2022 APROBÓ: Ing. Elsa María Rueda Landinez **SUPERVISION:** APROBÓ: Ing. Emma Vilardi Cañarete	**CONTIENE:** PLANO AS-BUILT DISEÑO DE SEÑALIZACIÓN HORIZONTAL Y VERTICAL - BARRIO NUEVO PALMIRA	**DIRECCIÓN: CARRERA 33 ENTRE CALLE 52 Y 53** **COMUNA:** UNO (1)	**DEPARTAMENTO:** SANTANDER **MUNICIPIO:** BARRANCABERMEJA	**FECHA:** MAYO 2023 **PLANO N°** 61

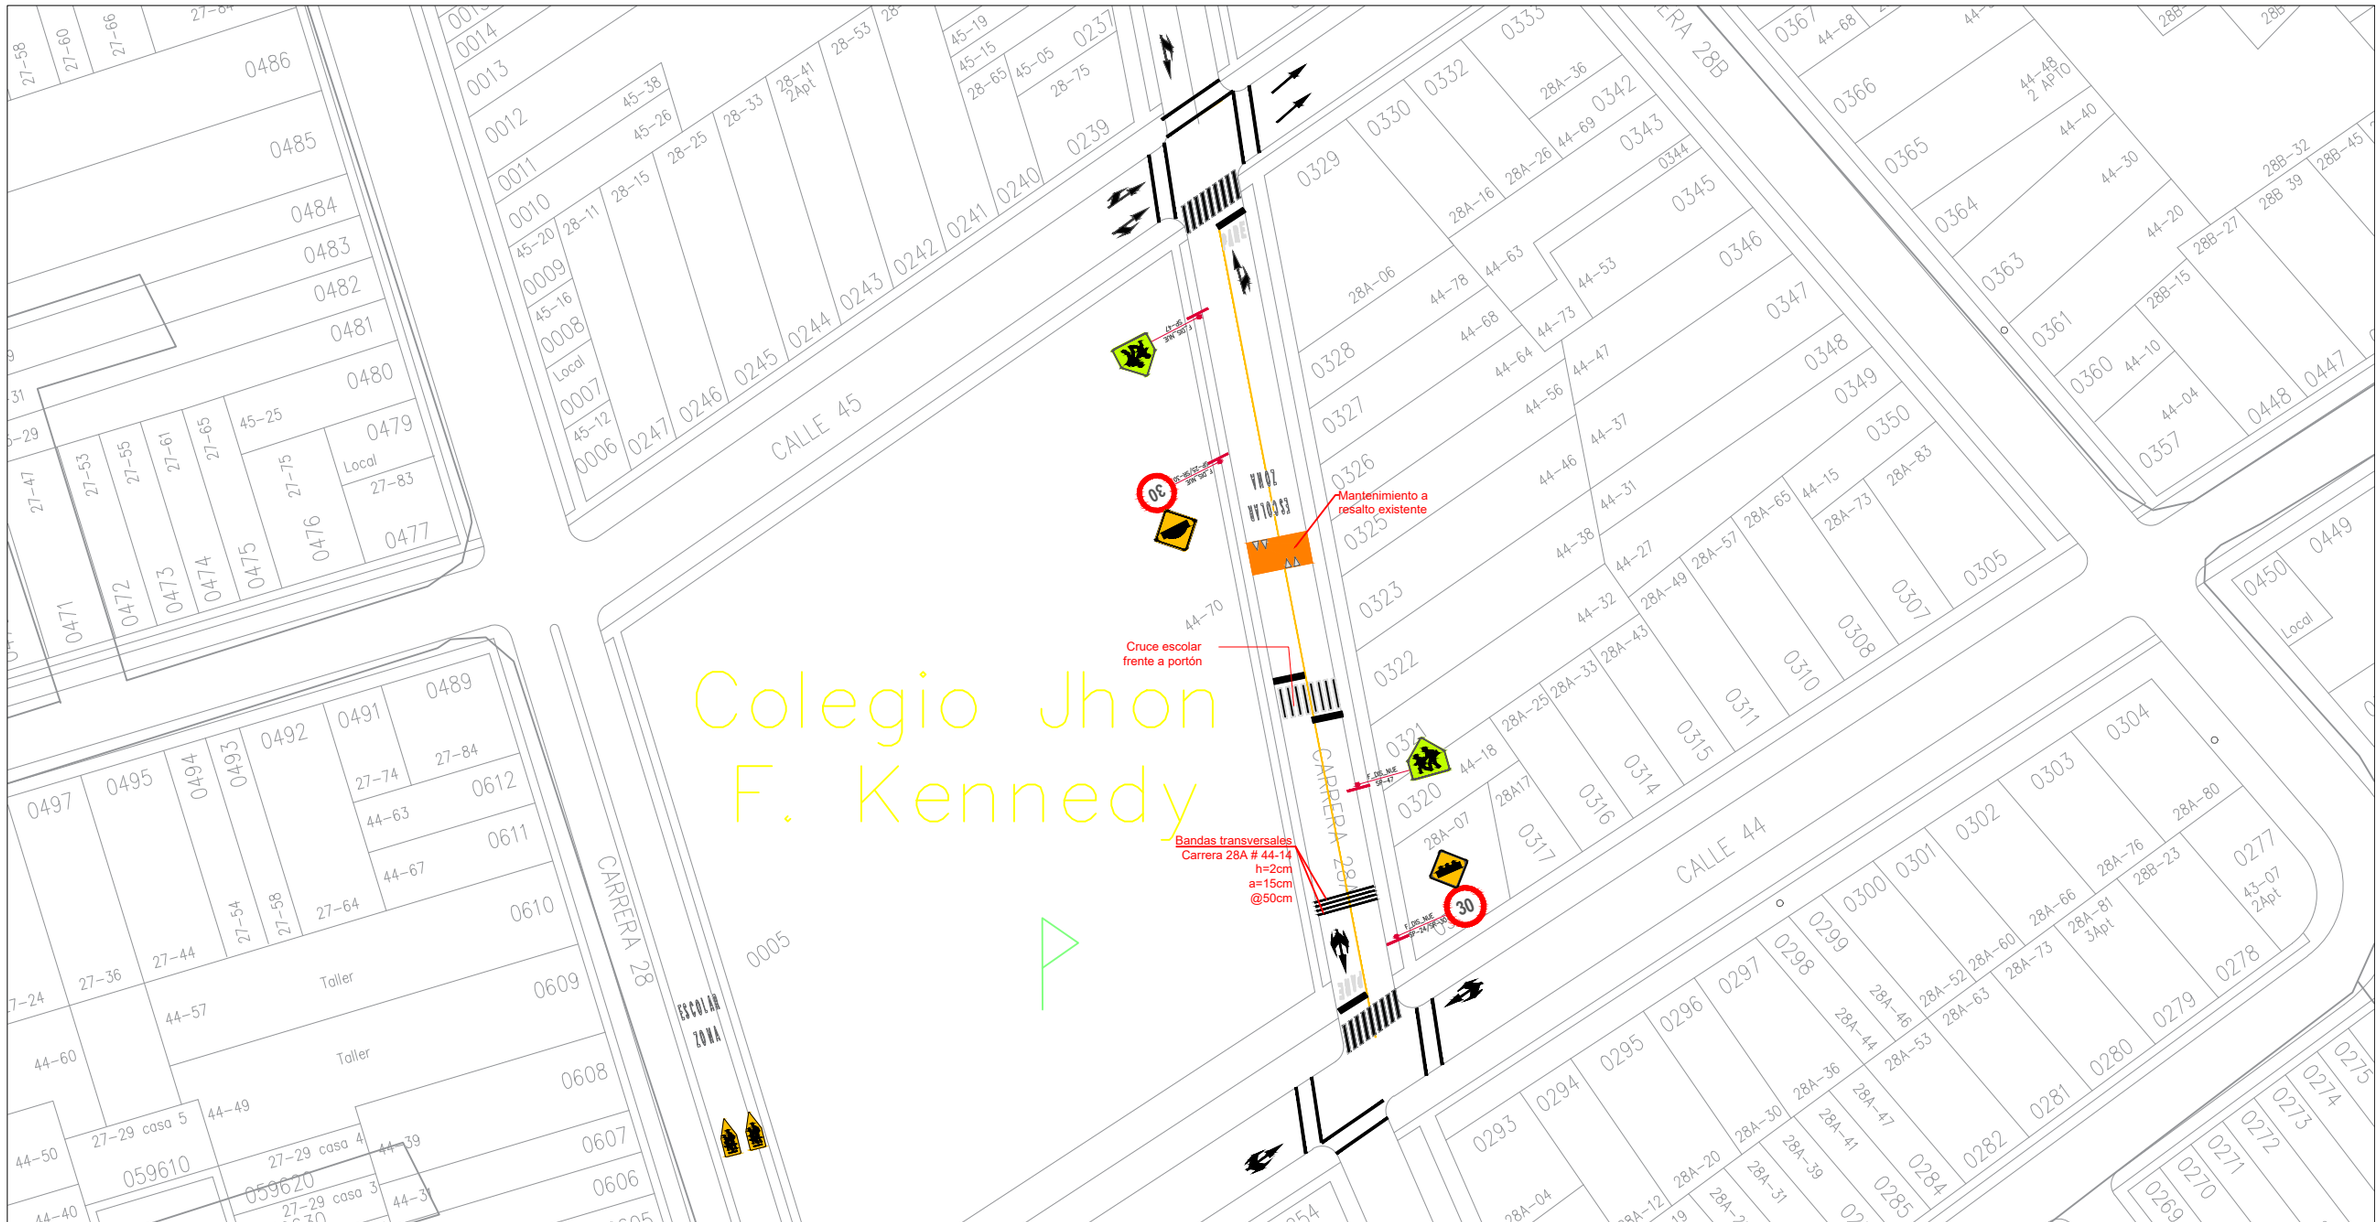

INSPECCIÓN DE TRÁNSITO Y TRANSPORTE BARRANCABERMEJA

CONTRATO DE OBRA No. 068 DE 2022

INTERVENTORÍA:	CONTRATISTA:
ELSA MARIA RUEDA LANDINEZ INGENIERIA SAS	GV INGENIERIA INTEGRAL SAS

CONTRATISTA:	INTERVENTORIA:
CONTRATO No. 068 DE 2022	CONTRATO No. 068 DE 2022
APROBÓ: Ing. Jimena Gonzalez Villota	APROBÓ: Ingeniera Elsa Rueda Landinez
VoBo: Ing. Ever José Jimenez	SUPERVISIÓN: APROBÓ: Ing. Emma Vilardi Cañarete

CONTIENE:
PLANO AS-BUILT DISEÑO DE SEÑALIZACIÓN HORIZONTAL Y VERTICAL - COLEGIO JOHN F. KENEDY

DIRECCIÓN: CARRERA 28 # 44-70


DEPARTAMENTO: SANTANDER

FECHA: MAYO 2023


COMUNA: UNO (1)

MUNICIPIO: BARRANCABERMEJA


PLANO N° 56

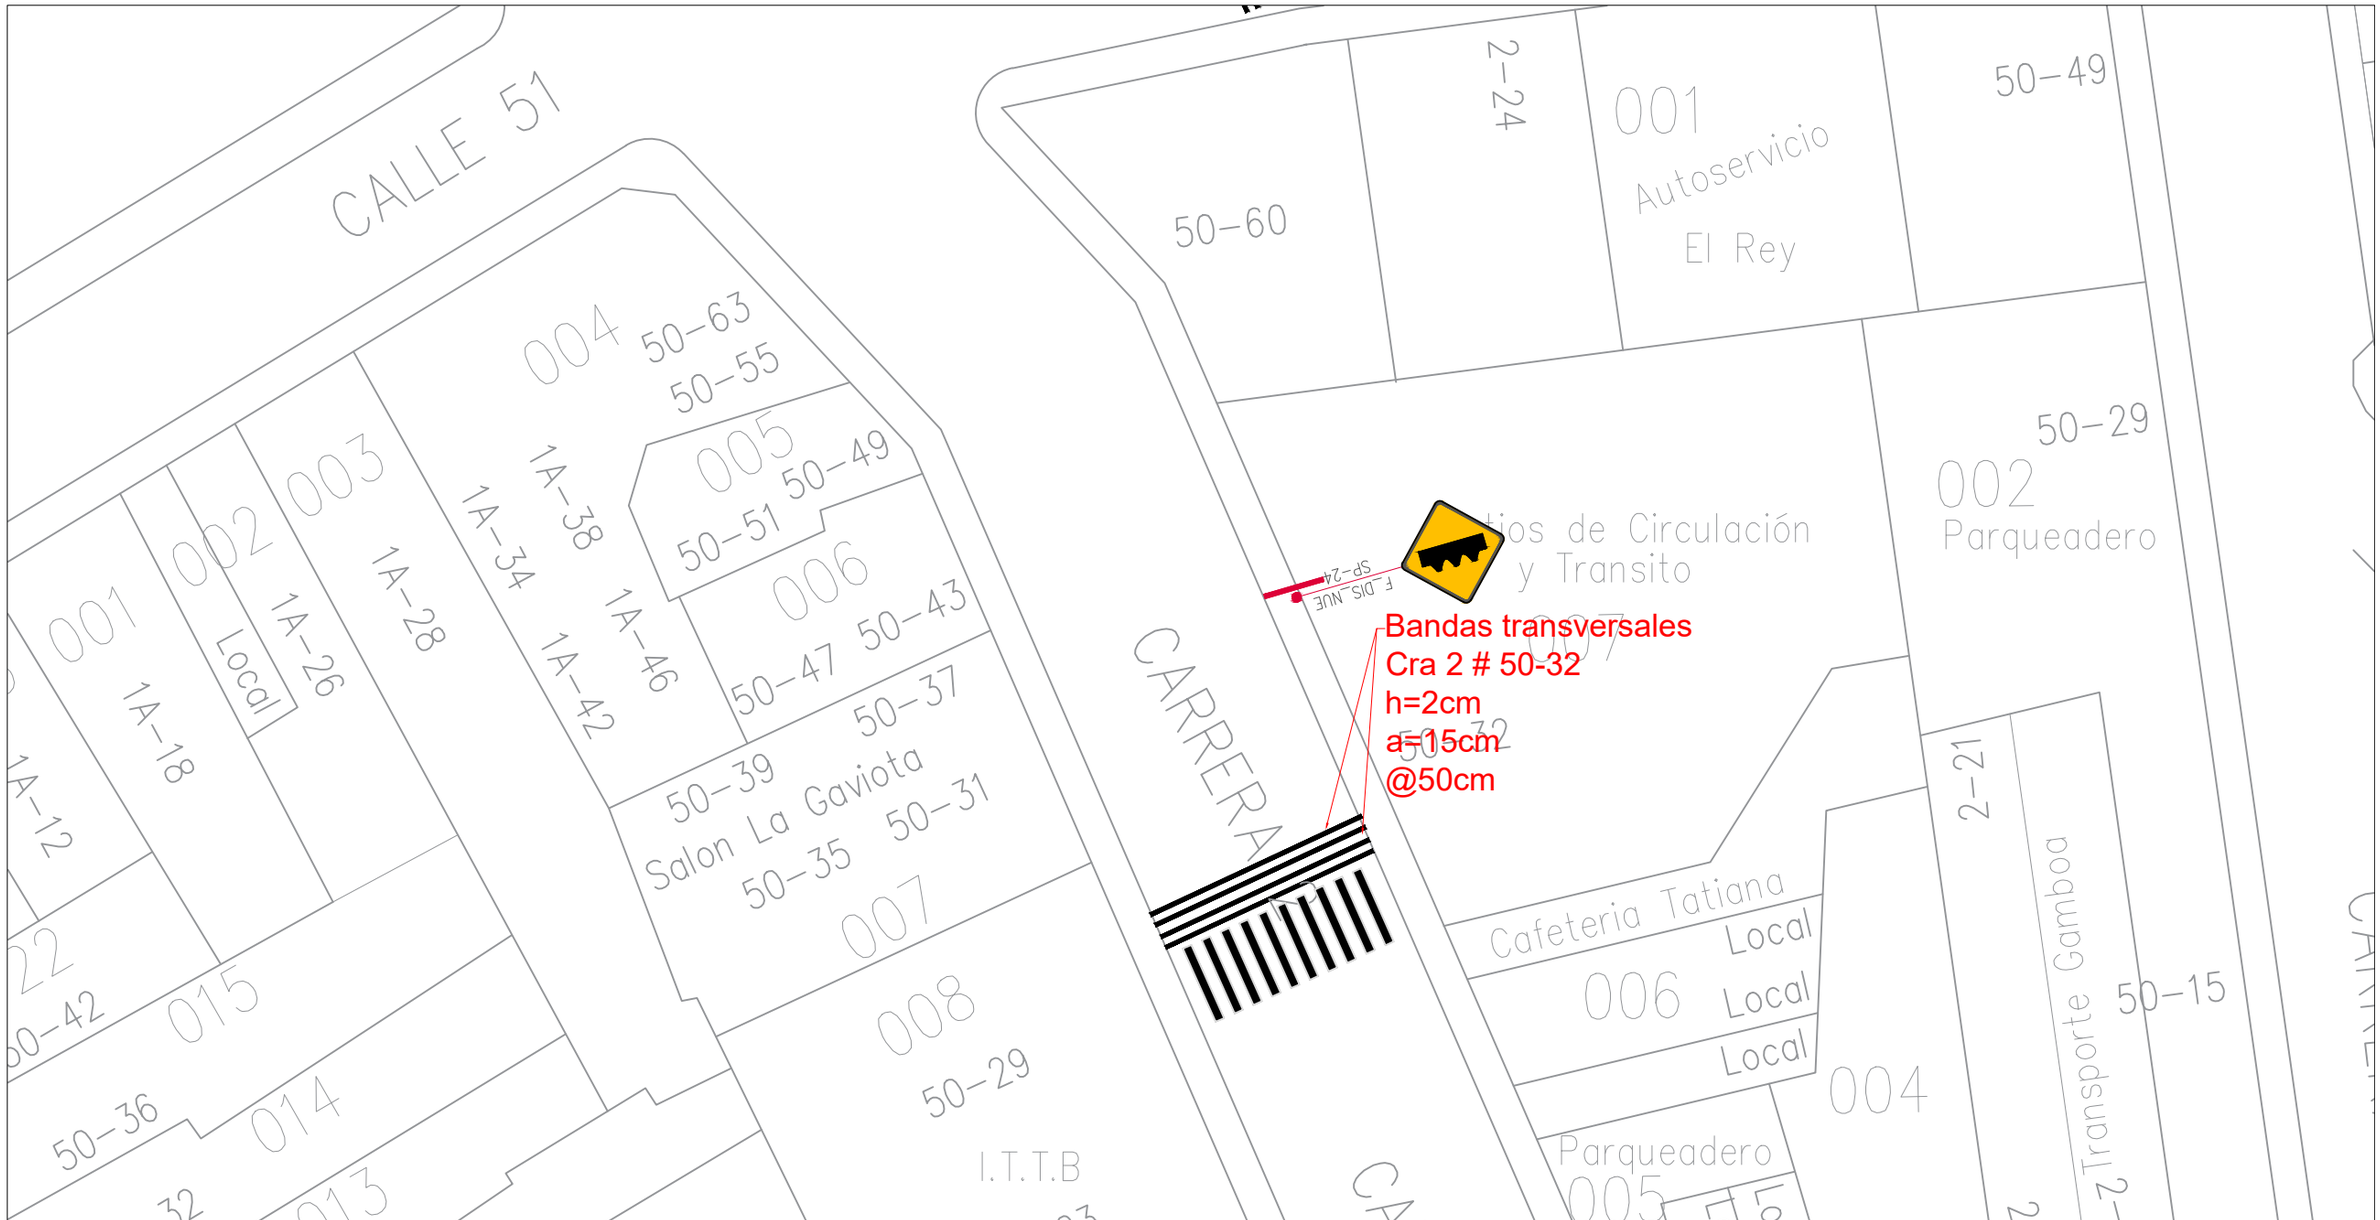

INSPECCIÓN DE TRÁNSITO Y TRANSPORTE BARRANCABERMEJA CONTRATO DE OBRA No. 068 DE 2022 INTERVENTORÍA: ELSA MARIA RUEDA LANDINEZ INGENIERIA SAS CONTRATISTA: GV INGENIERIA INTEGRAL SAS	CONTRATISTA: CONTRATO No. 068 DE 2022 APROBÓ: Ing. Jimena Gonzalez Villota V.Bo: Ing. Ever José Jimenez	INTERVENTORIA: CONTRATO No. 069 DE 2022 APROBÓ: Ingeniera Elsa María Rueda Landinez MP 2370220-32929 CND SUPERVISIÓN: APROBÓ: Ing. Emma Vilardi Cañarete	CONTIENE: PLANO AS-BUILT DISEÑO DE SEÑALIZACIÓN HORIZONTAL Y VERTICAL - SECTOR COMERCIAL	DIRECCIÓN: CARRERA 2 ENTRE CALLE 50 Y 51 COMUNA: UNO (1)	DEPARTAMENTO: SANTANDER MUNICIPIO: BARRANCABERMEJA	FECHA: MAYO 2023 PLANO N° 58

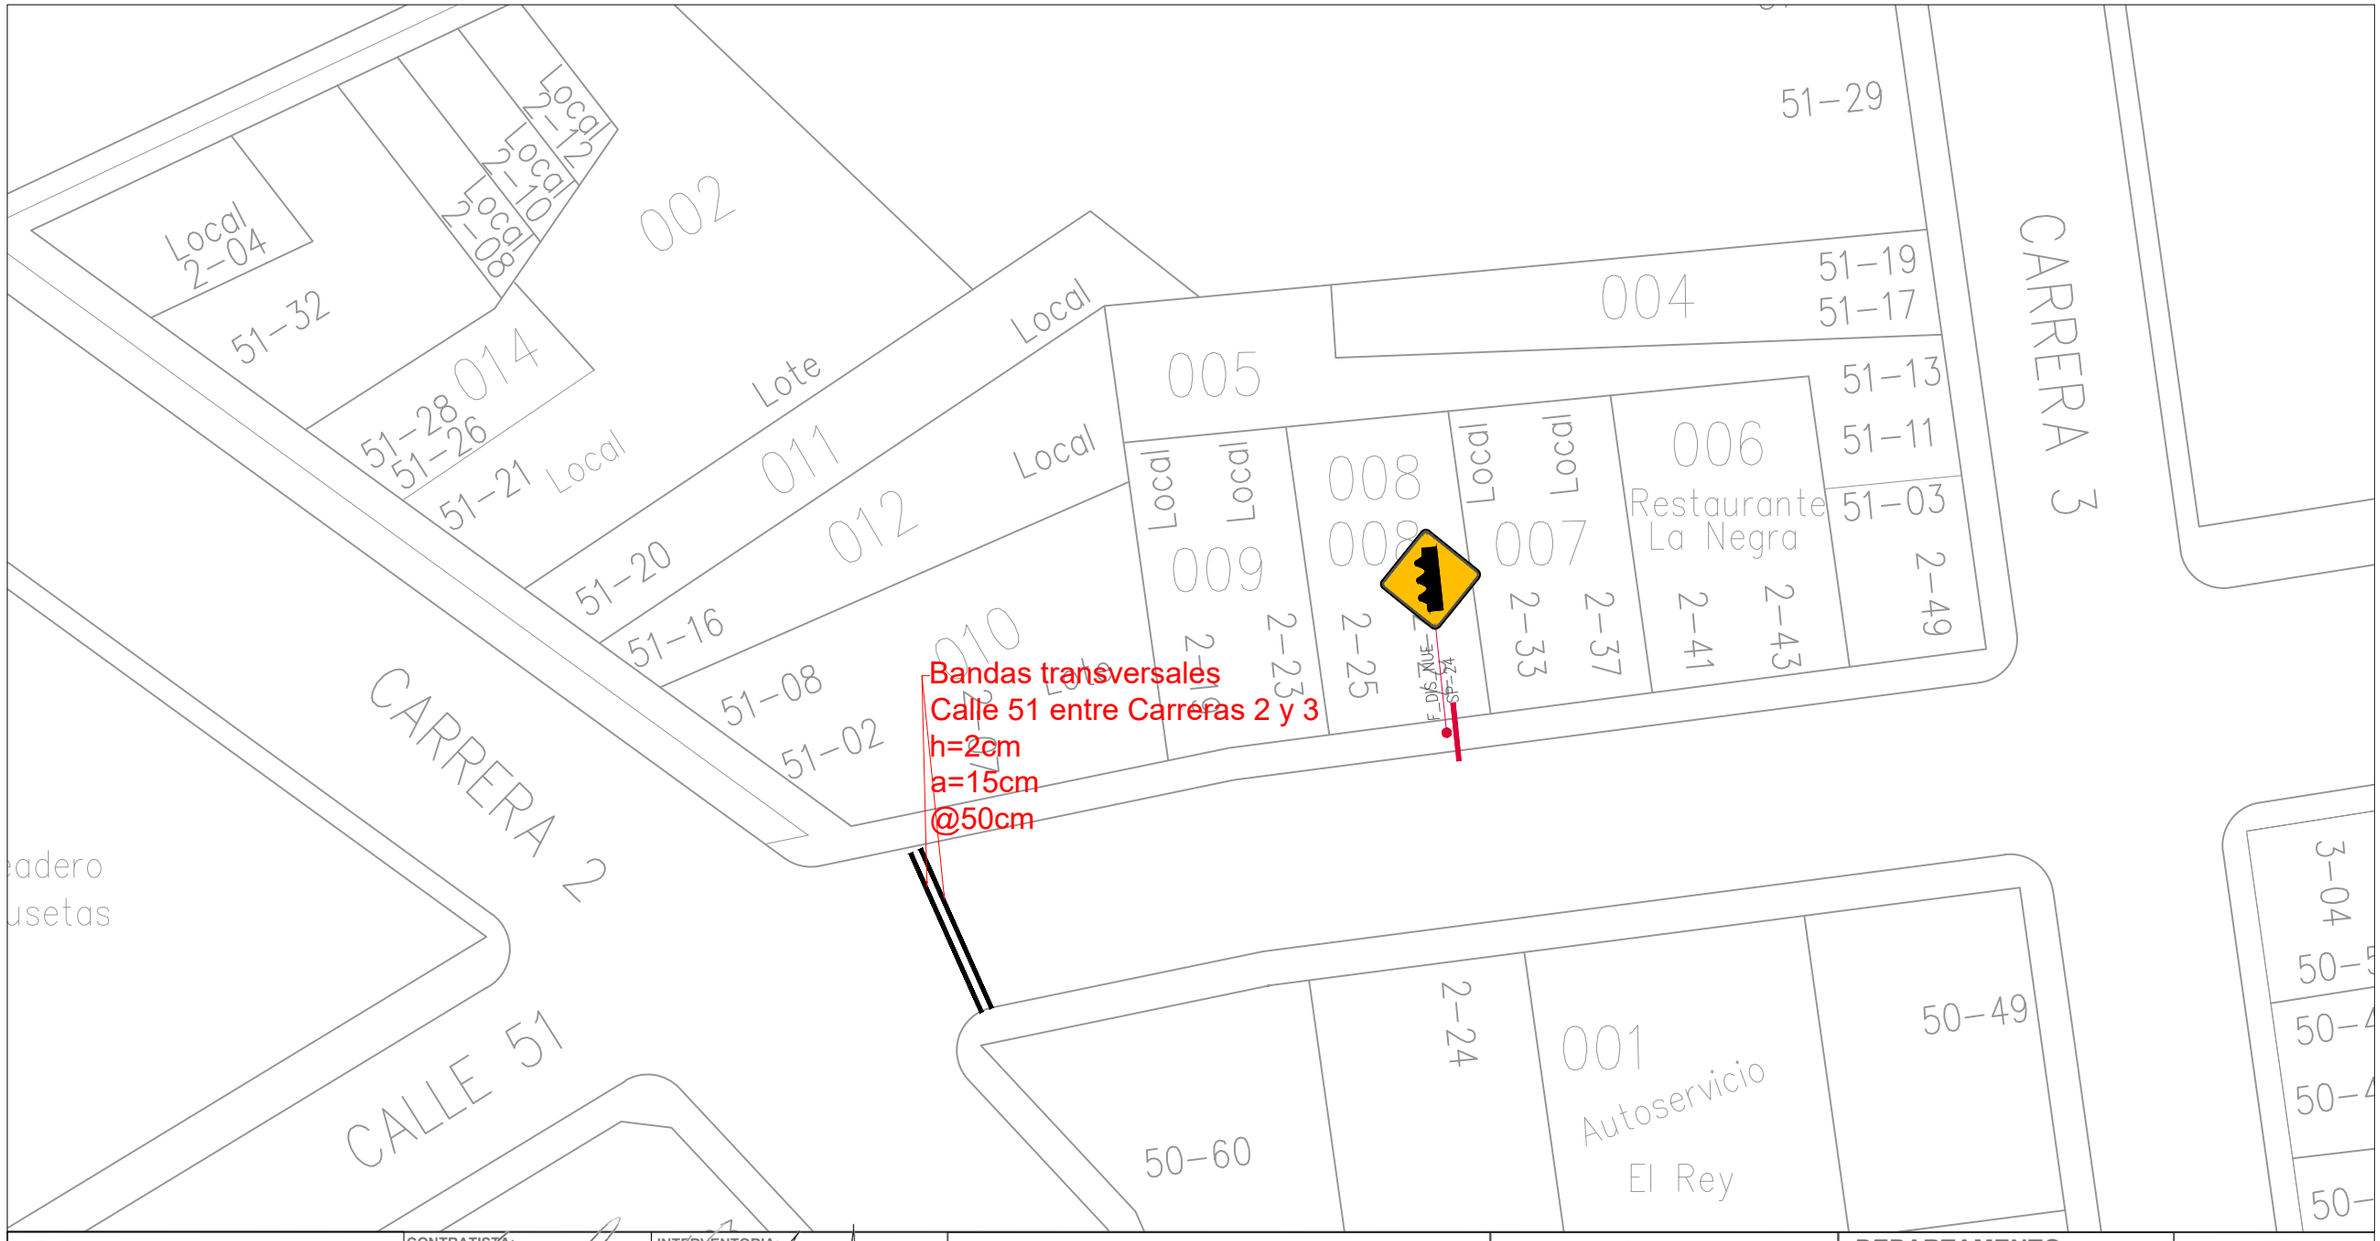

INSPECCIÓN DE TRÁNSITO Y TRANSPORTE BARRANCABERMEJA CONTRATO DE OBRA No. 068 DE 2022 INTERVENTORÍA: ELSA MARIA RUEDA LANDINEZ INGENIERIA SAS CONTRATISTA: GV INGENIERIA INTEGRAL SAS	CONTRATISTA: CONTRATO No. 068 DE 2022 APROBÓ: Ing. Jimena González Zapata Vobo: Ing. Ever José Jimenez	INTERVENTORIA: CONTRATO No. 069 DE 2022 Elsa María Rueda Landinez Ingeniera Civil MP 252072-172229 CNPI APROBÓ: Ing. Elsa María Rueda Landinez SUPERVISION: APROBÓ: Ing. Emma Vilardi Cañarete	CONTIENE: PLANO AS-BUILT DISEÑO DE SEÑALIZACIÓN HORIZONTAL Y VERTICAL - SECTOR COMERCIAL	DIRECCIÓN: CALLE 51 ENTRE CARRERAS 2 Y 3 COMUNA: UNO (1)	DEPARTAMENTO: SANTANDER MUNICIPIO: BARRANCABERMEJA	FECHA: MAYO 2023 PLANO N° 59

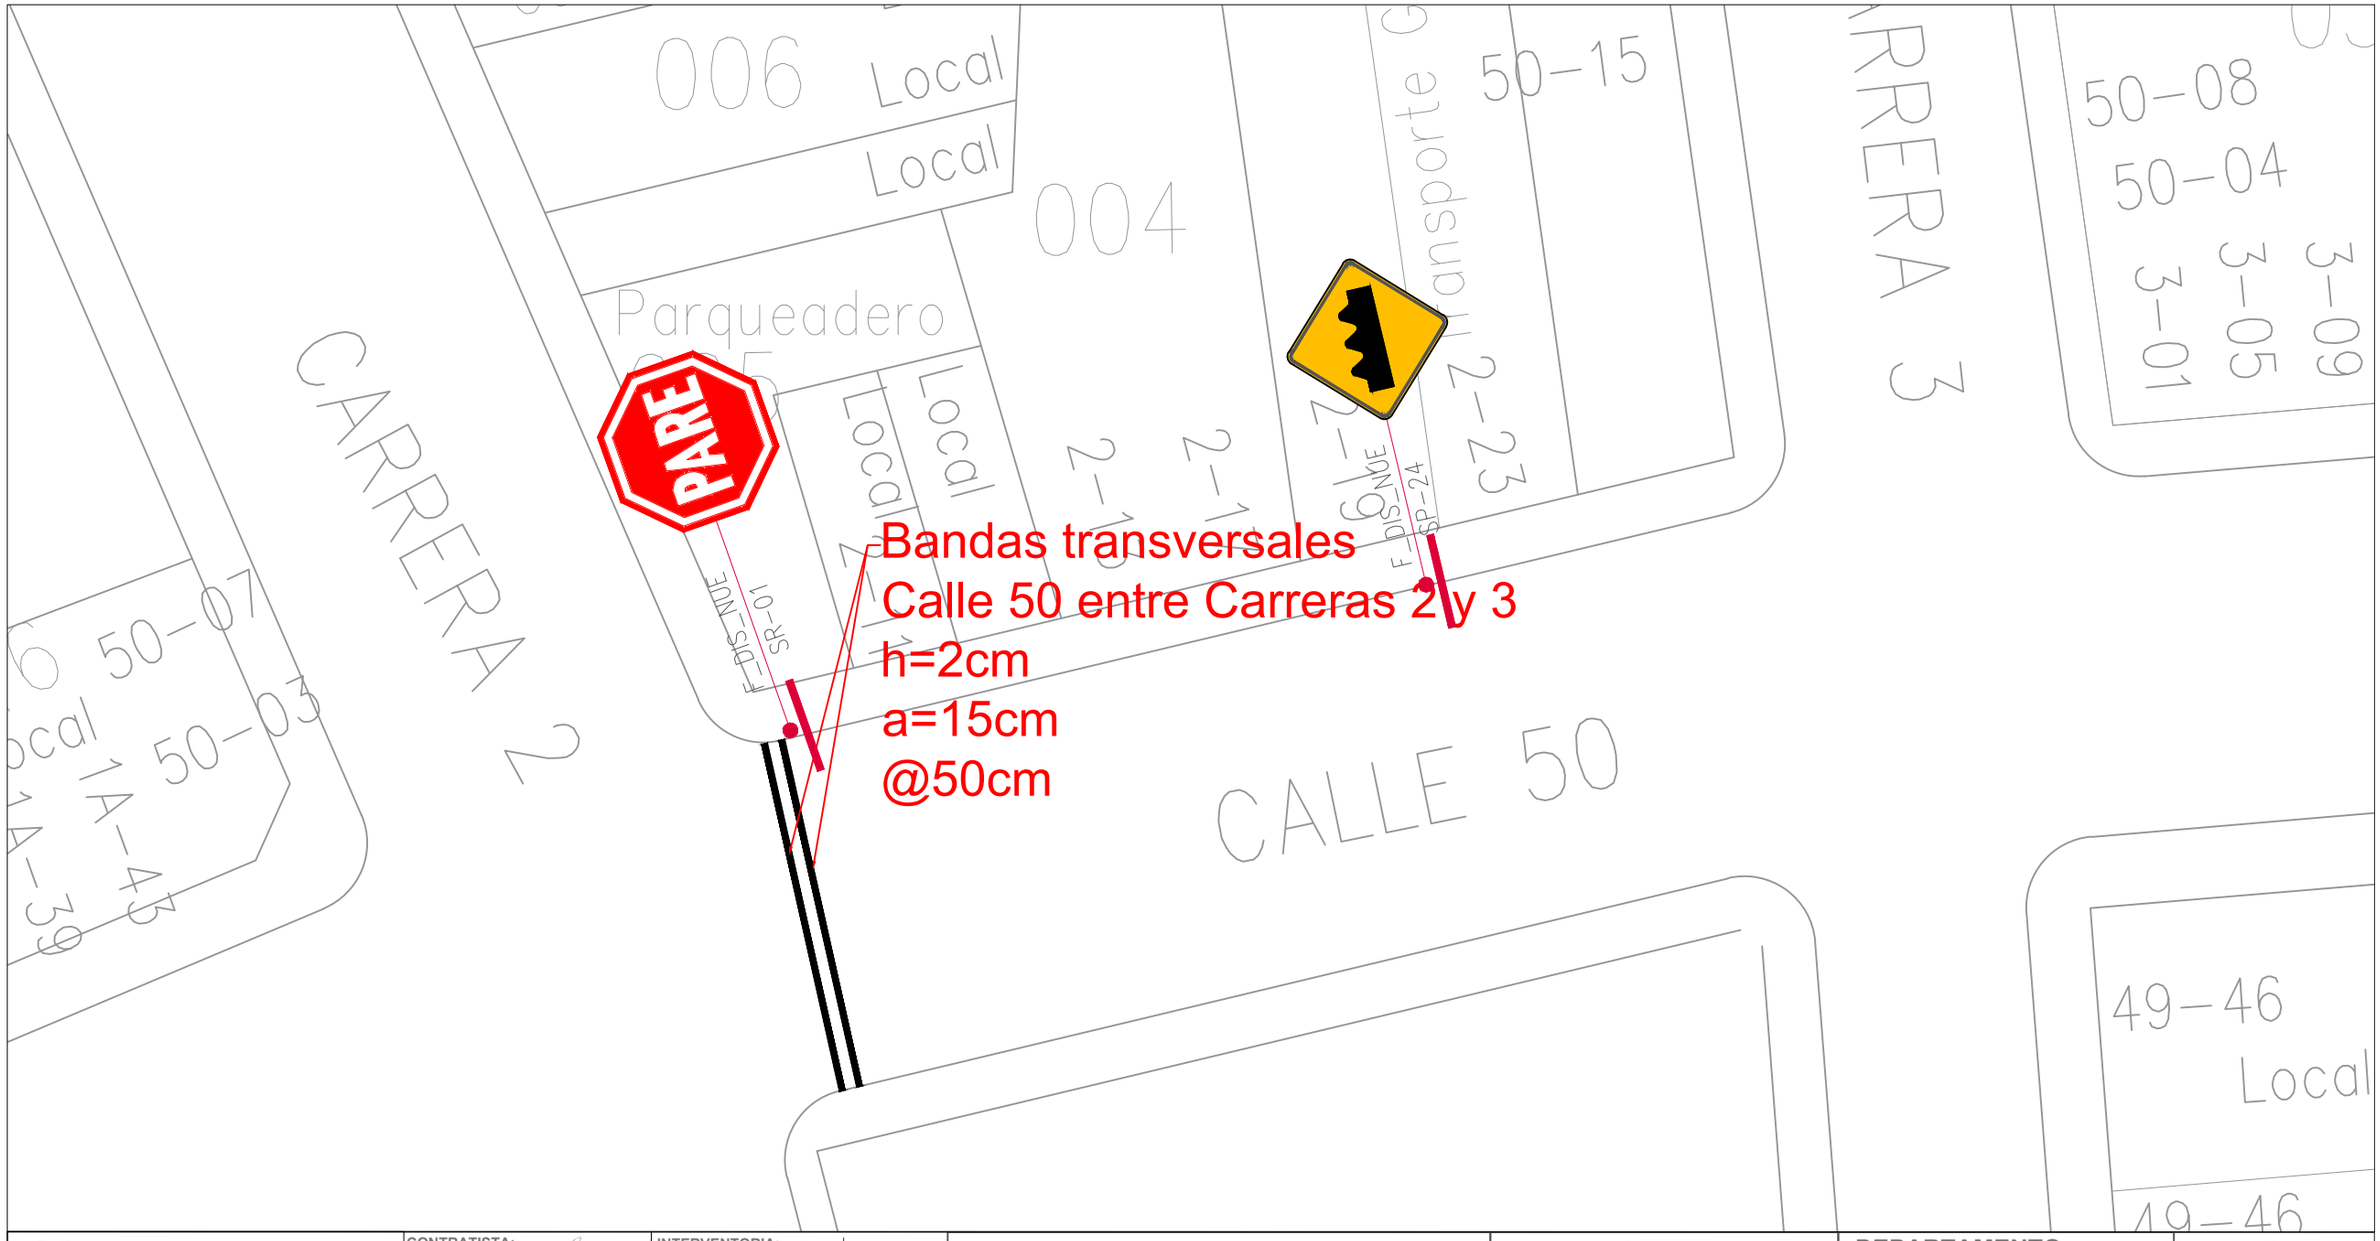

INSPECCIÓN DE TRÁNSITO Y TRANSPORTE BARRANCABERMEJA

CONTRATO DE OBRA No. 068 DE 2022

INTERVENTORÍA: ELSA MARIA RUEDA LANDINEZ INGENIERIA SAS

CONTRATISTA: GV INGENIERIA INTEGRAL SAS

CONTRATISTA:
CONTRATO No. 068 DE 2022
APROBÓ: Ing. Jimena González Villota
VoBo: Ing. Ever José Jimenez

INTERVENTORIA:
CONTRATO No. 069 DE 2022
APROBÓ: Ing. Elsa María Rueda Landinez

SUPERVISION:
APROBÓ: Ing. Emma Vilardi Cañarete

CONTIENE:
PLANO AS-BUILT DISEÑO DE SEÑALIZACIÓN HORIZONTAL Y VERTICAL - SECTOR COMERCIAL

DIRECCIÓN: CALLE 50 ENTRE CARRERAS 2 Y 3

COMUNA: UNO (1)


DEPARTAMENTO: SANTANDER

MUNICIPIO: BARRANCABERMEJA


FECHA: MAYO 2023

PLANO N° 60

PLANOS COMUNA 2

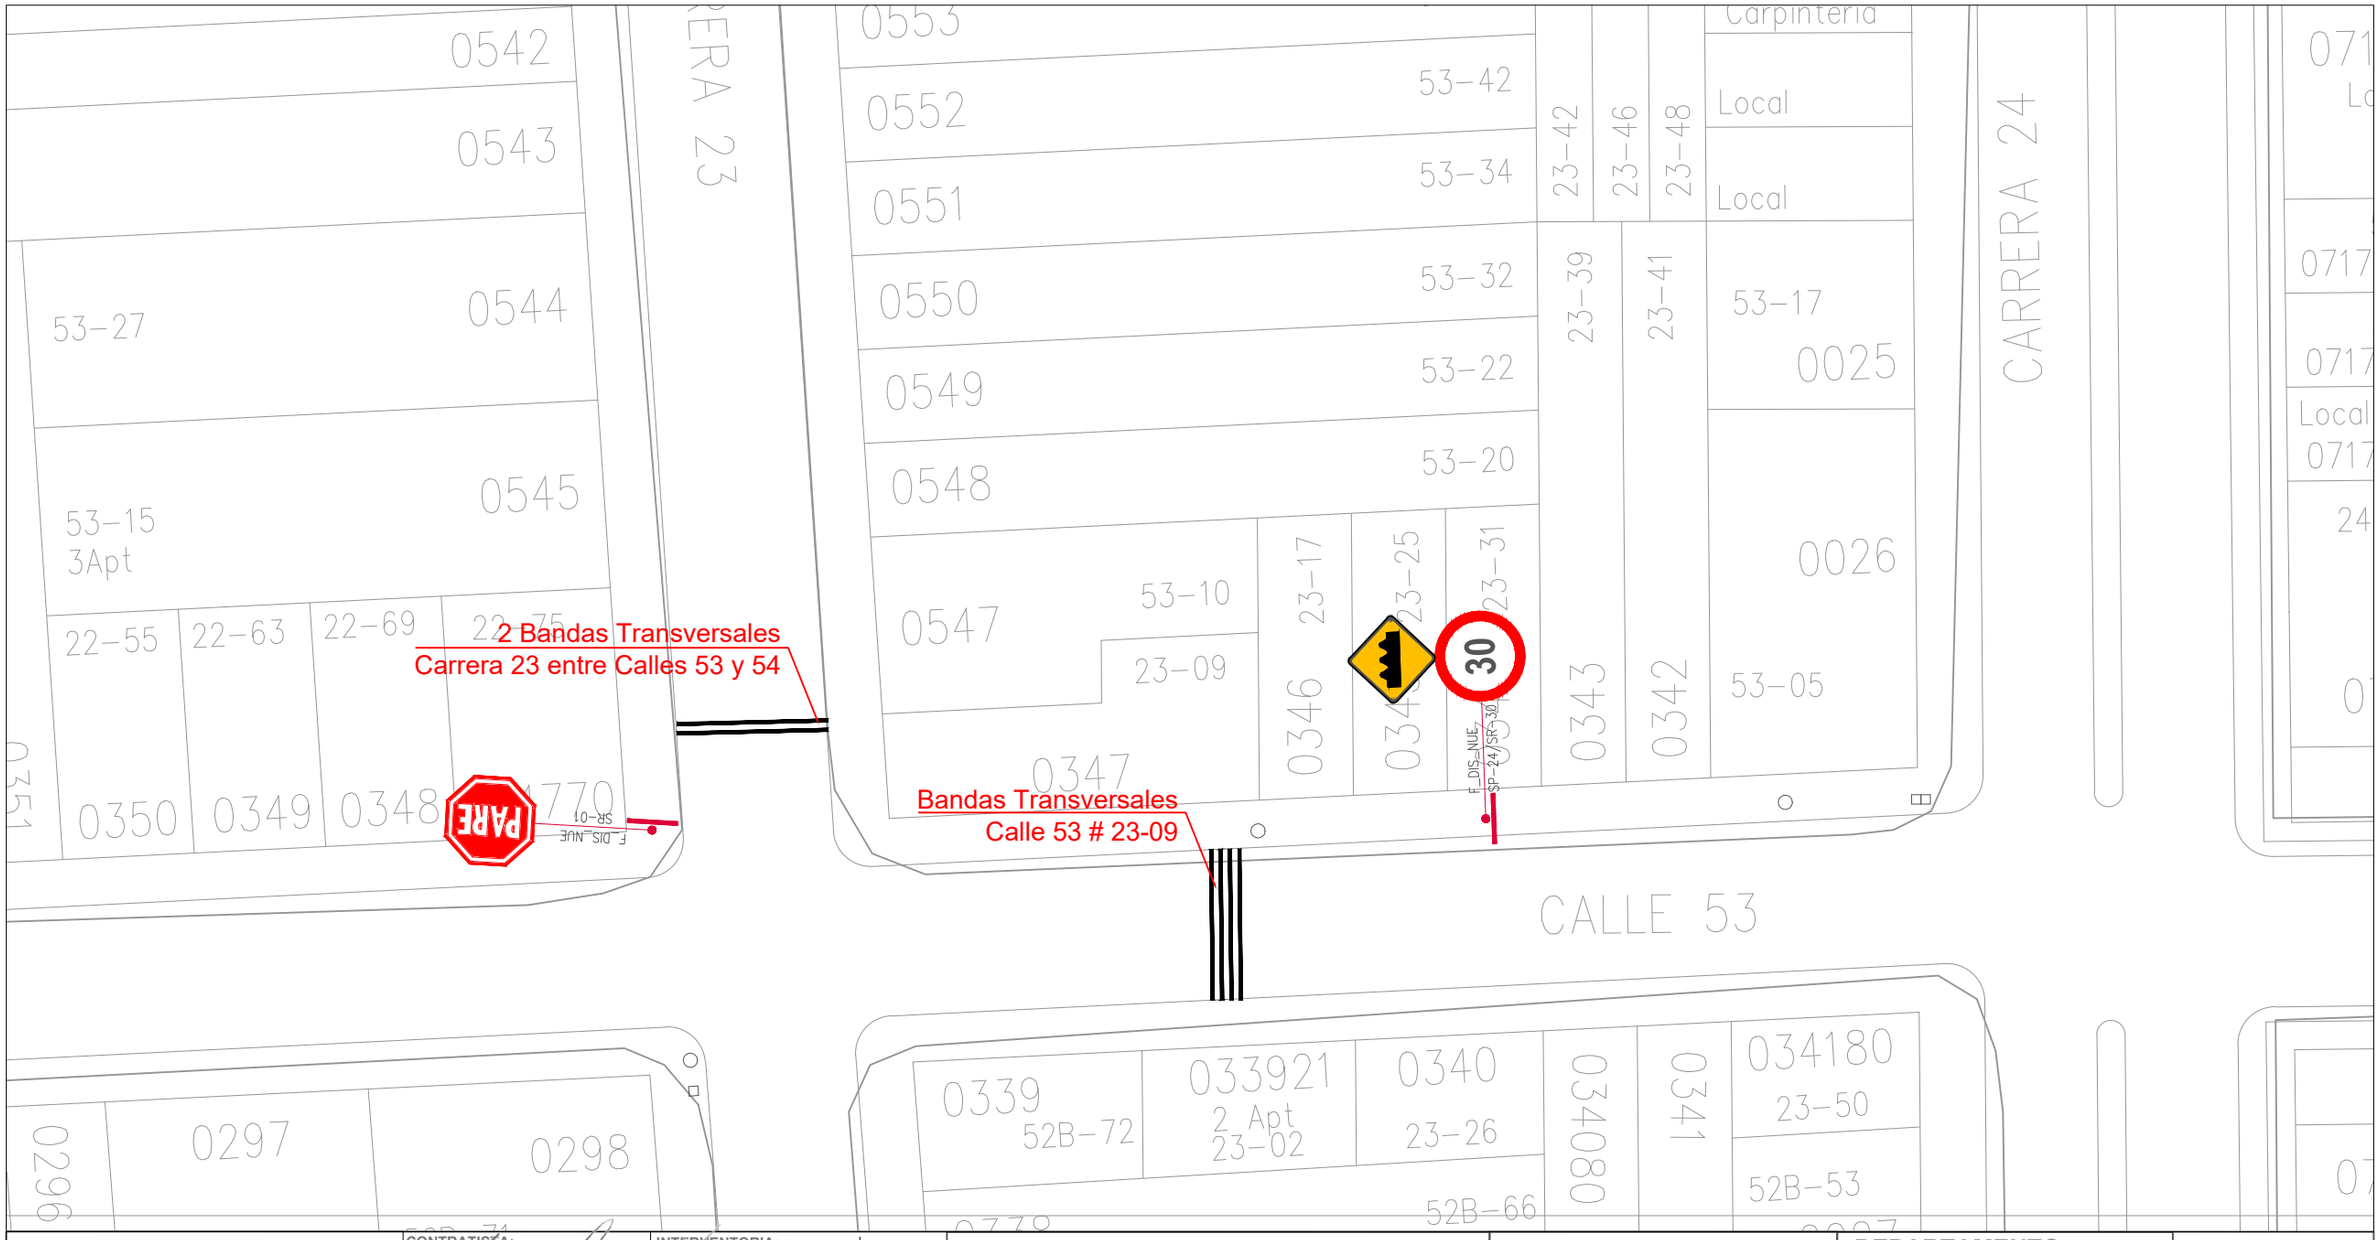

INSPECCIÓN DE TRÁNSITO Y TRANSPORTE BARRANCABERMEJA CONTRATO DE OBRA No. 068 DE 2022 INTERVENTORÍA: ELSA MARIA RUEDA LANDINEZ INGENIERIA SAS CONTRATISTA: GV INGENIERIA INTEGRAL SAS	CONTRATISTA: CONTRATO No. 068 DE 2022 APROBÓ: Ing. Jimena Gonzalez Ariota VoBo: Ing. Ever José Jimenez	INTERVENTORIA: CONTRATO No. 069 DE 2022 APROBÓ: Ing. Elsa Maria Rueda Landinez SUPERVISIÓN: APROBÓ: Ing. Emma Villardi Cañarete	CONTIENE: PLANO AS-BUILT DISEÑO DE SEÑALIZACIÓN HORIZONTAL Y VERTICAL - BARRIO TORCOROMA	DIRECCIÓN: CALLE 53 ENTRE CARRERA 24 Y 23 COMUNA: DOS (2)	DEPARTAMENTO: SANTANDER MUNICIPIO: BARRANCABERMEJA	FECHA: MAYO 2023 PLANO N° 53

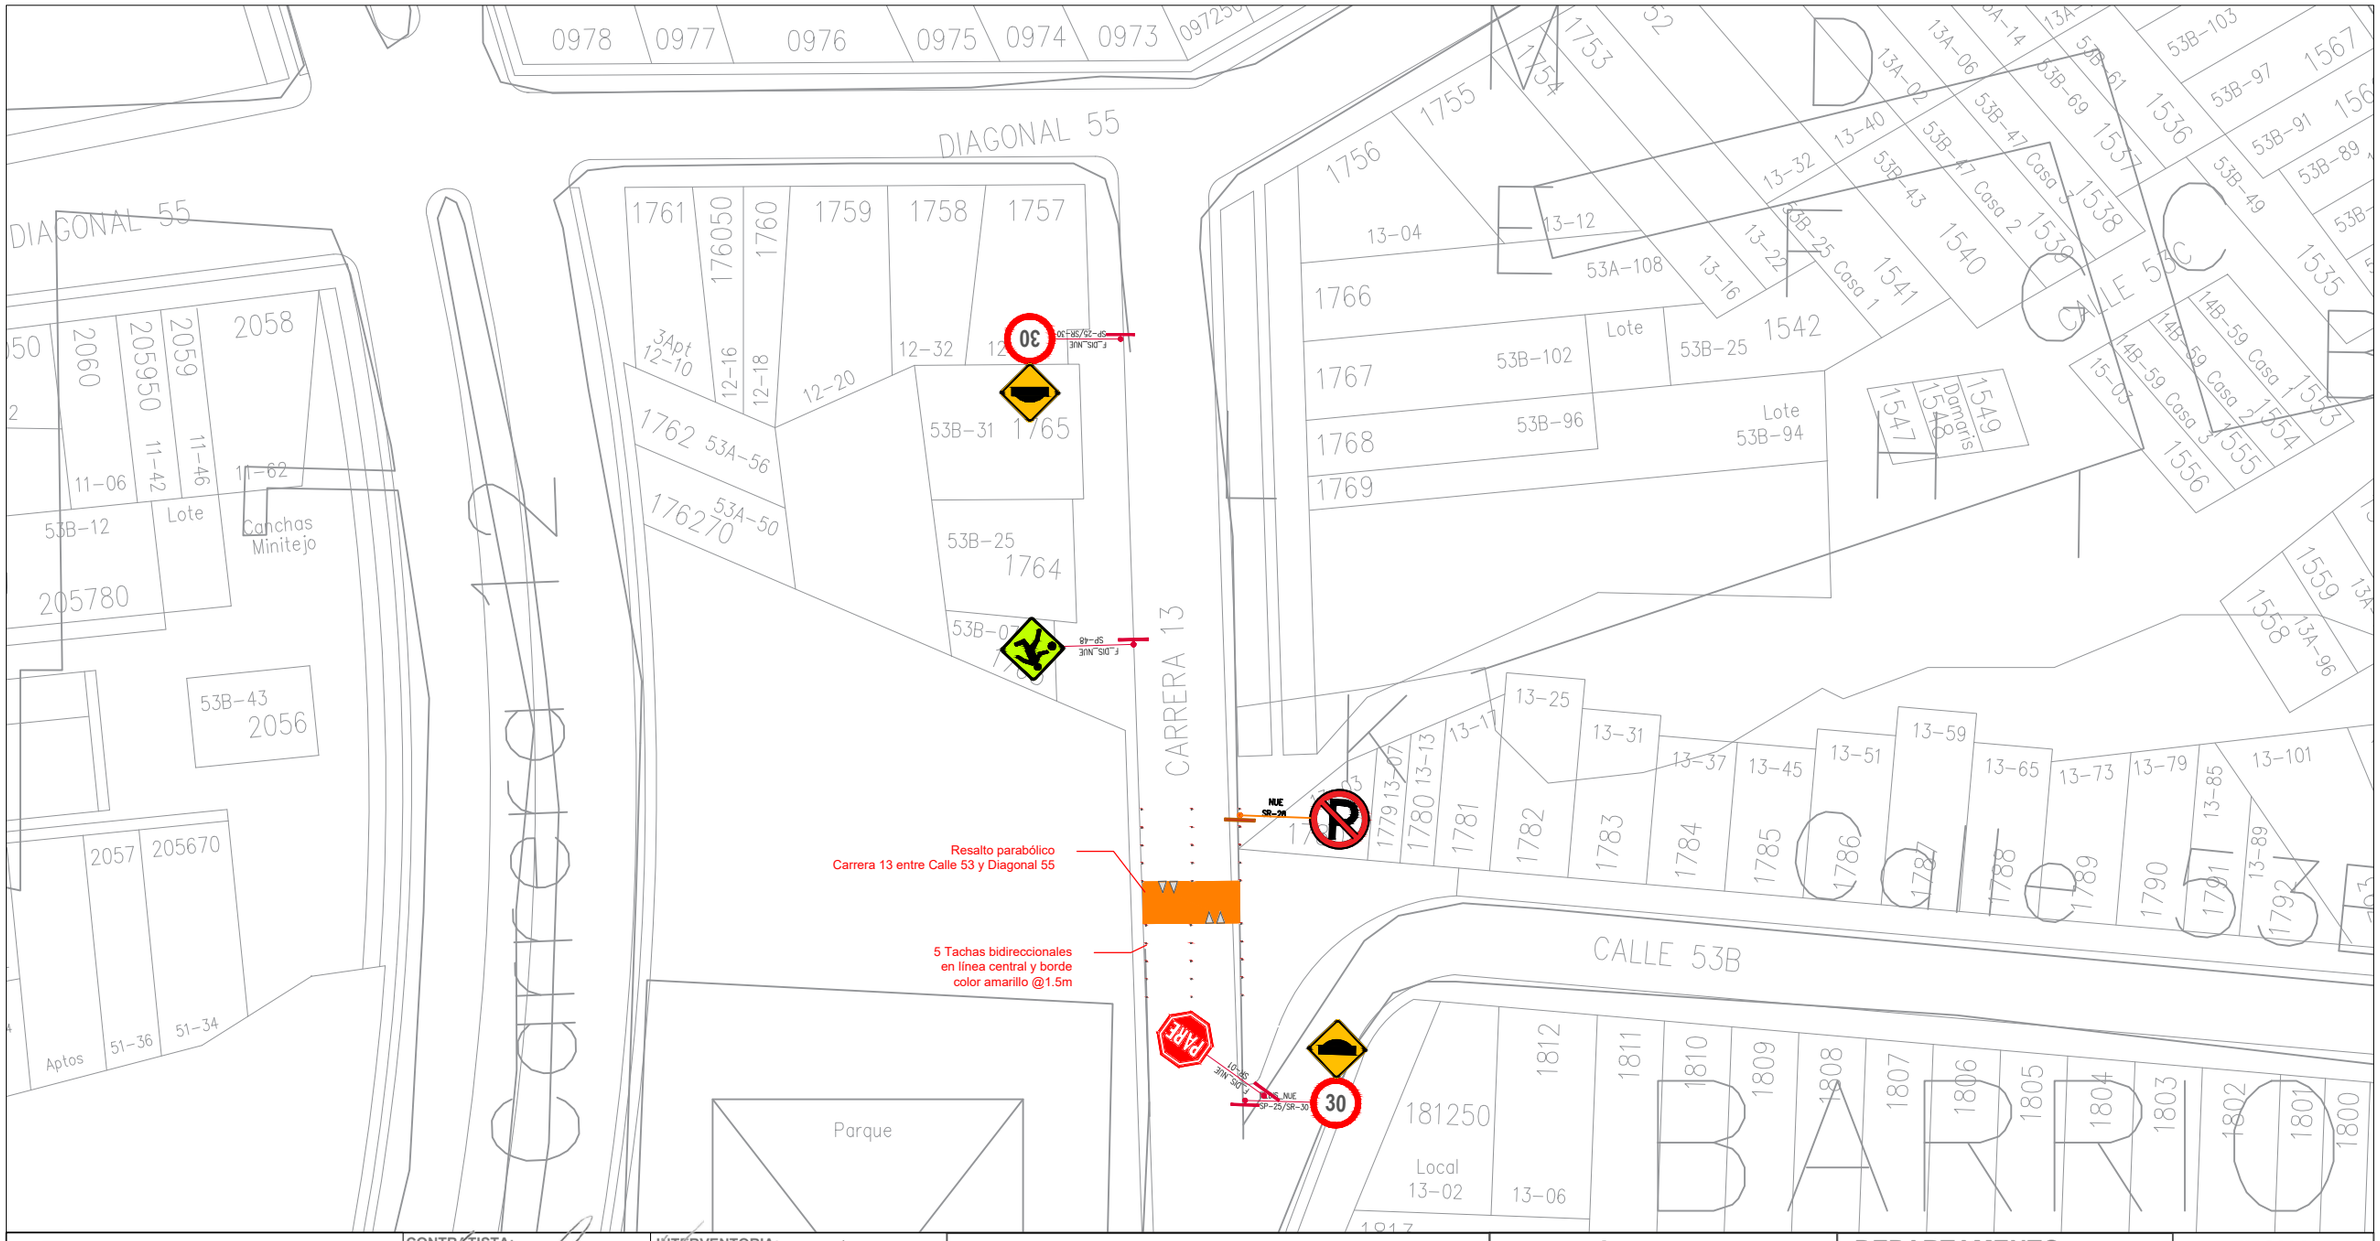

INSPECCIÓN DE TRÁNSITO Y TRANSPORTE BARRANCABERMEJA

CONTRATO DE OBRA No. 068 DE 2022

INTERVENTORÍA: ELSA MARIA RUEDA LANDINEZ INGENIERIA SAS

CONTRATISTA: GV INGENIERIA INTEGRAL SAS

CONTRATISTA:
CONTRATO No. 068 DE 2022
APROBÓ:
Ing. Jimena González Villate

Ing. Ever José Jimenez

INTERVENTORIA:
CONTRATO No. 069 DE 2022
APROBÓ:
Ing. Elsa María Rueda Landinez

SUPERVISIÓN:
APROBÓ:
Ing. Emma Villardi Cañarete

CONTIENE:
PLANO AS-BUILT DISEÑO DE SEÑALIZACIÓN HORIZONTAL Y VERTICAL - BARRIO OLAYA HERRERA

DIRECCIÓN: CARRERA 13 ENTRE DIAG 55 Y CALLE 53B


DEPARTAMENTO: SANTANDER

FECHA: MAYO 2023

COMUNA: DOS (2)

MUNICIPIO: BARRANCABERMEJA

PLANO N° 55

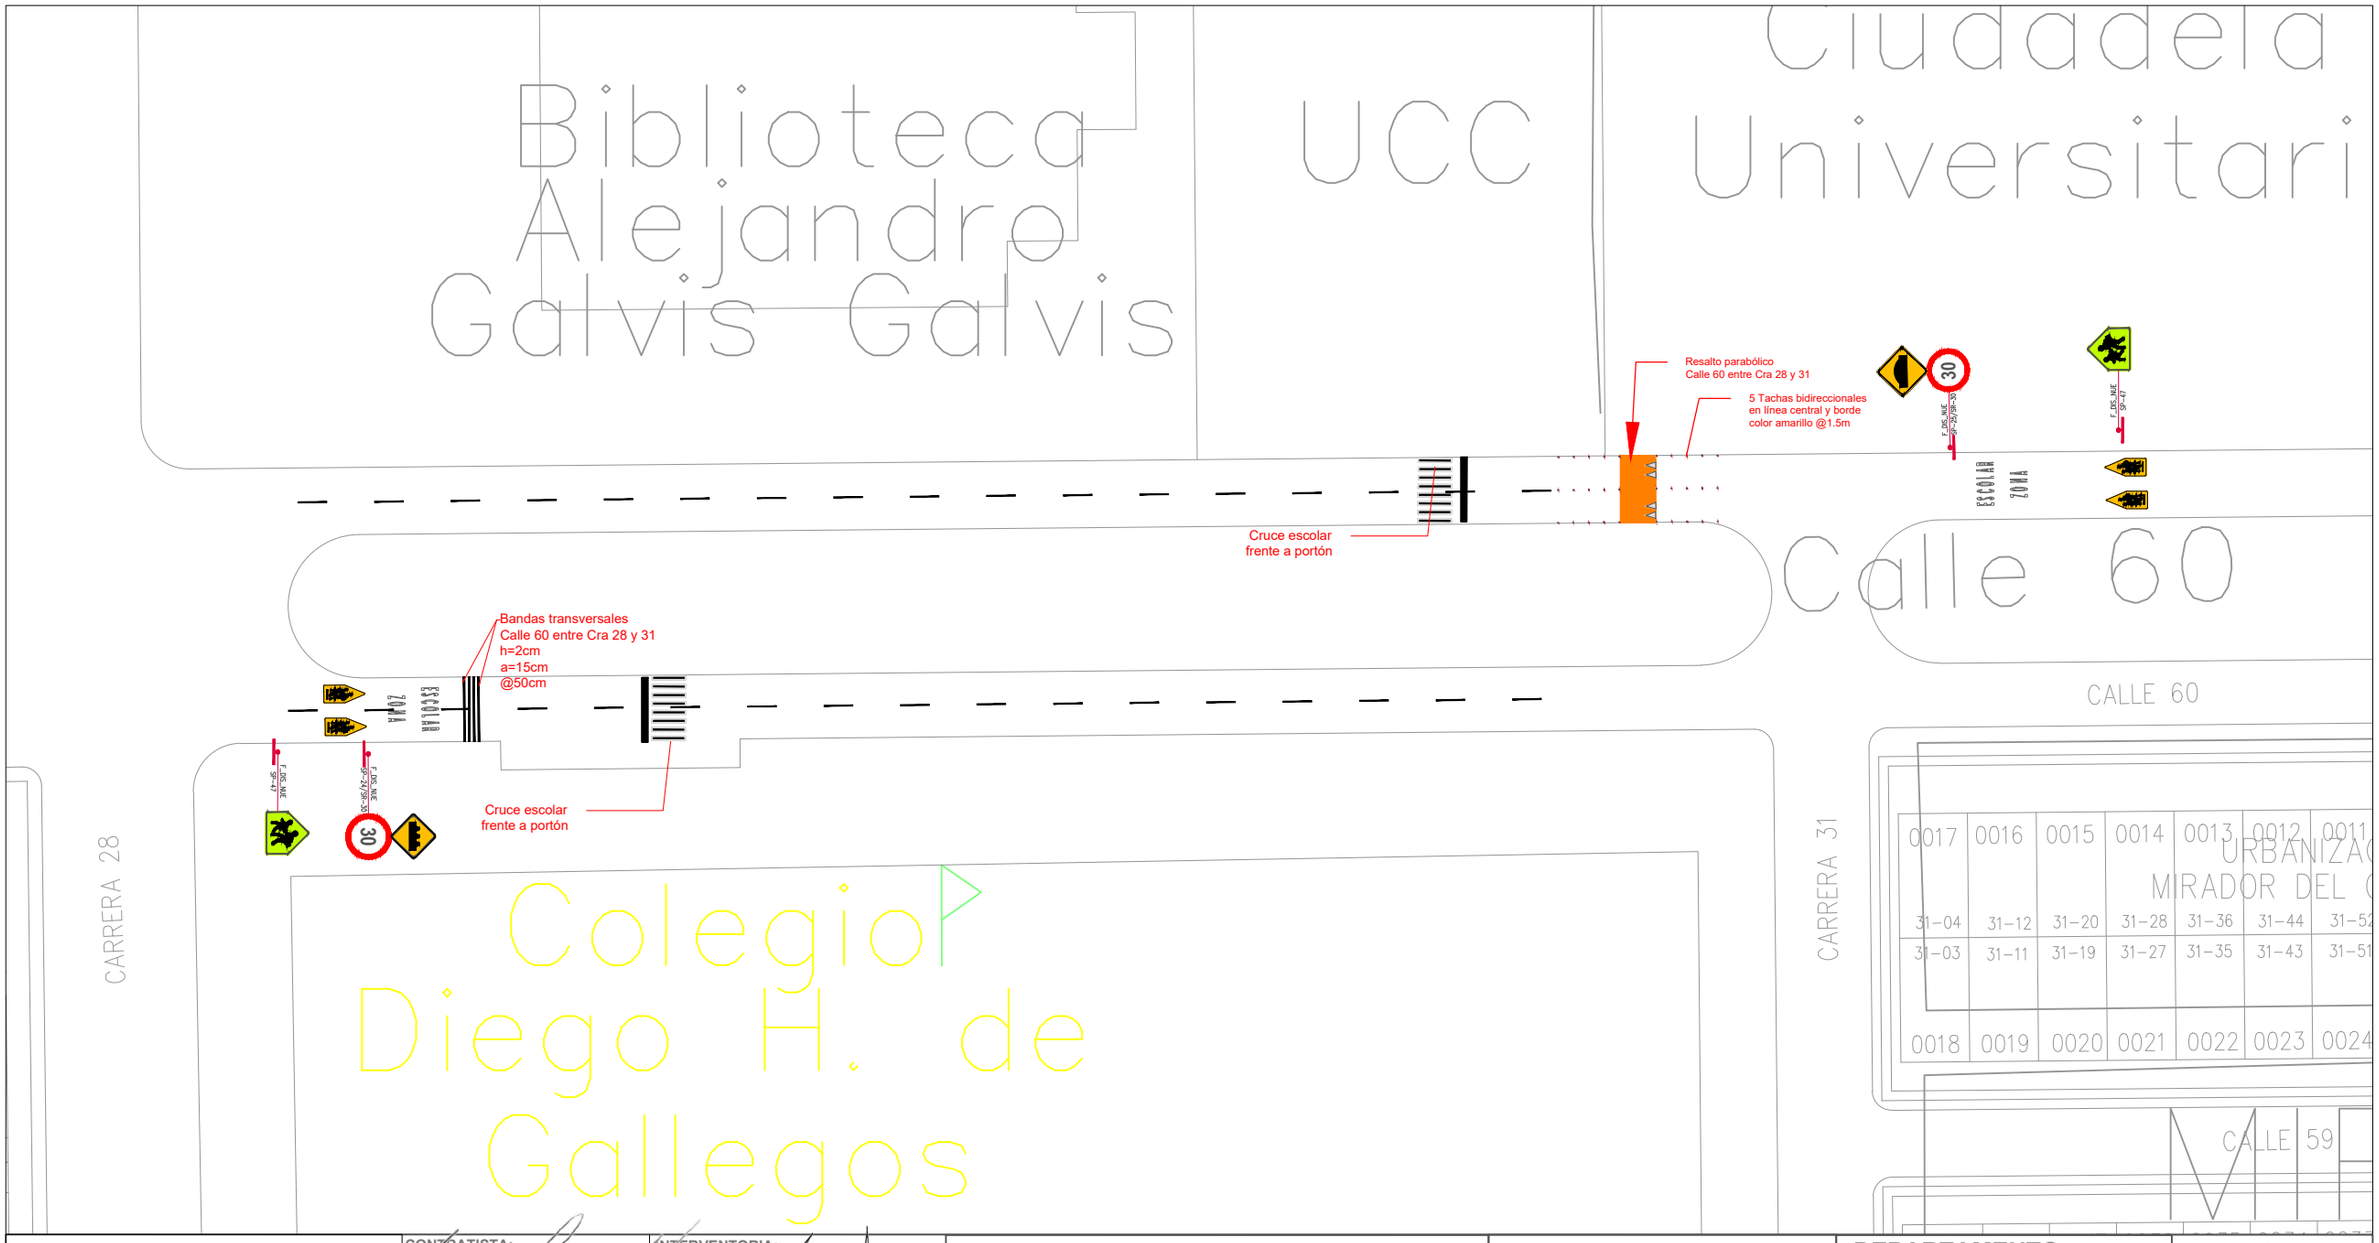

INSPECCIÓN DE TRÁNSITO Y TRANSPORTE BARRANCABERMEJA

CONTRATO DE OBRA No. 068 DE 2022

INTERVENTORÍA: ELSA MARIA RUEDA LANDINEZ INGENIERIA SAS

CONTRATISTA: GV INGENIERIA INTEGRAL SAS

CONTRATISTA: CONTRATO No. 068 DE 2022
APROBÓ: Ing. Jimena González Villada
VoBo: Ing. Ever José Jimenez

INTERVENTORIA: CONTRATO No. 069 DE 2022
APROBÓ: Elsa Maria Rueda Landinez
Ingeniera Civil
Ing. Elsa María Rueda Landínez
MP 25202-37929 CND

SUPERVISION:
APROBÓ: Ing. Emma Vilardi Cañarete

CONTIENE:
PLANO AS-BUILT DISEÑO DE SEÑALIZACIÓN HORIZONTAL Y VERTICAL - COLEGIO DIEGO HERNÁNDEZ DE GALLEGO

DIRECCIÓN: CALLE 60 CARRERAS 28 Y 31


COMUNA: DOS (2)

DEPARTAMENTO: SANTANDER

MUNICIPIO: BARRANCABERMEJA

FECHA: MAYO 2023

PLANO N° 51

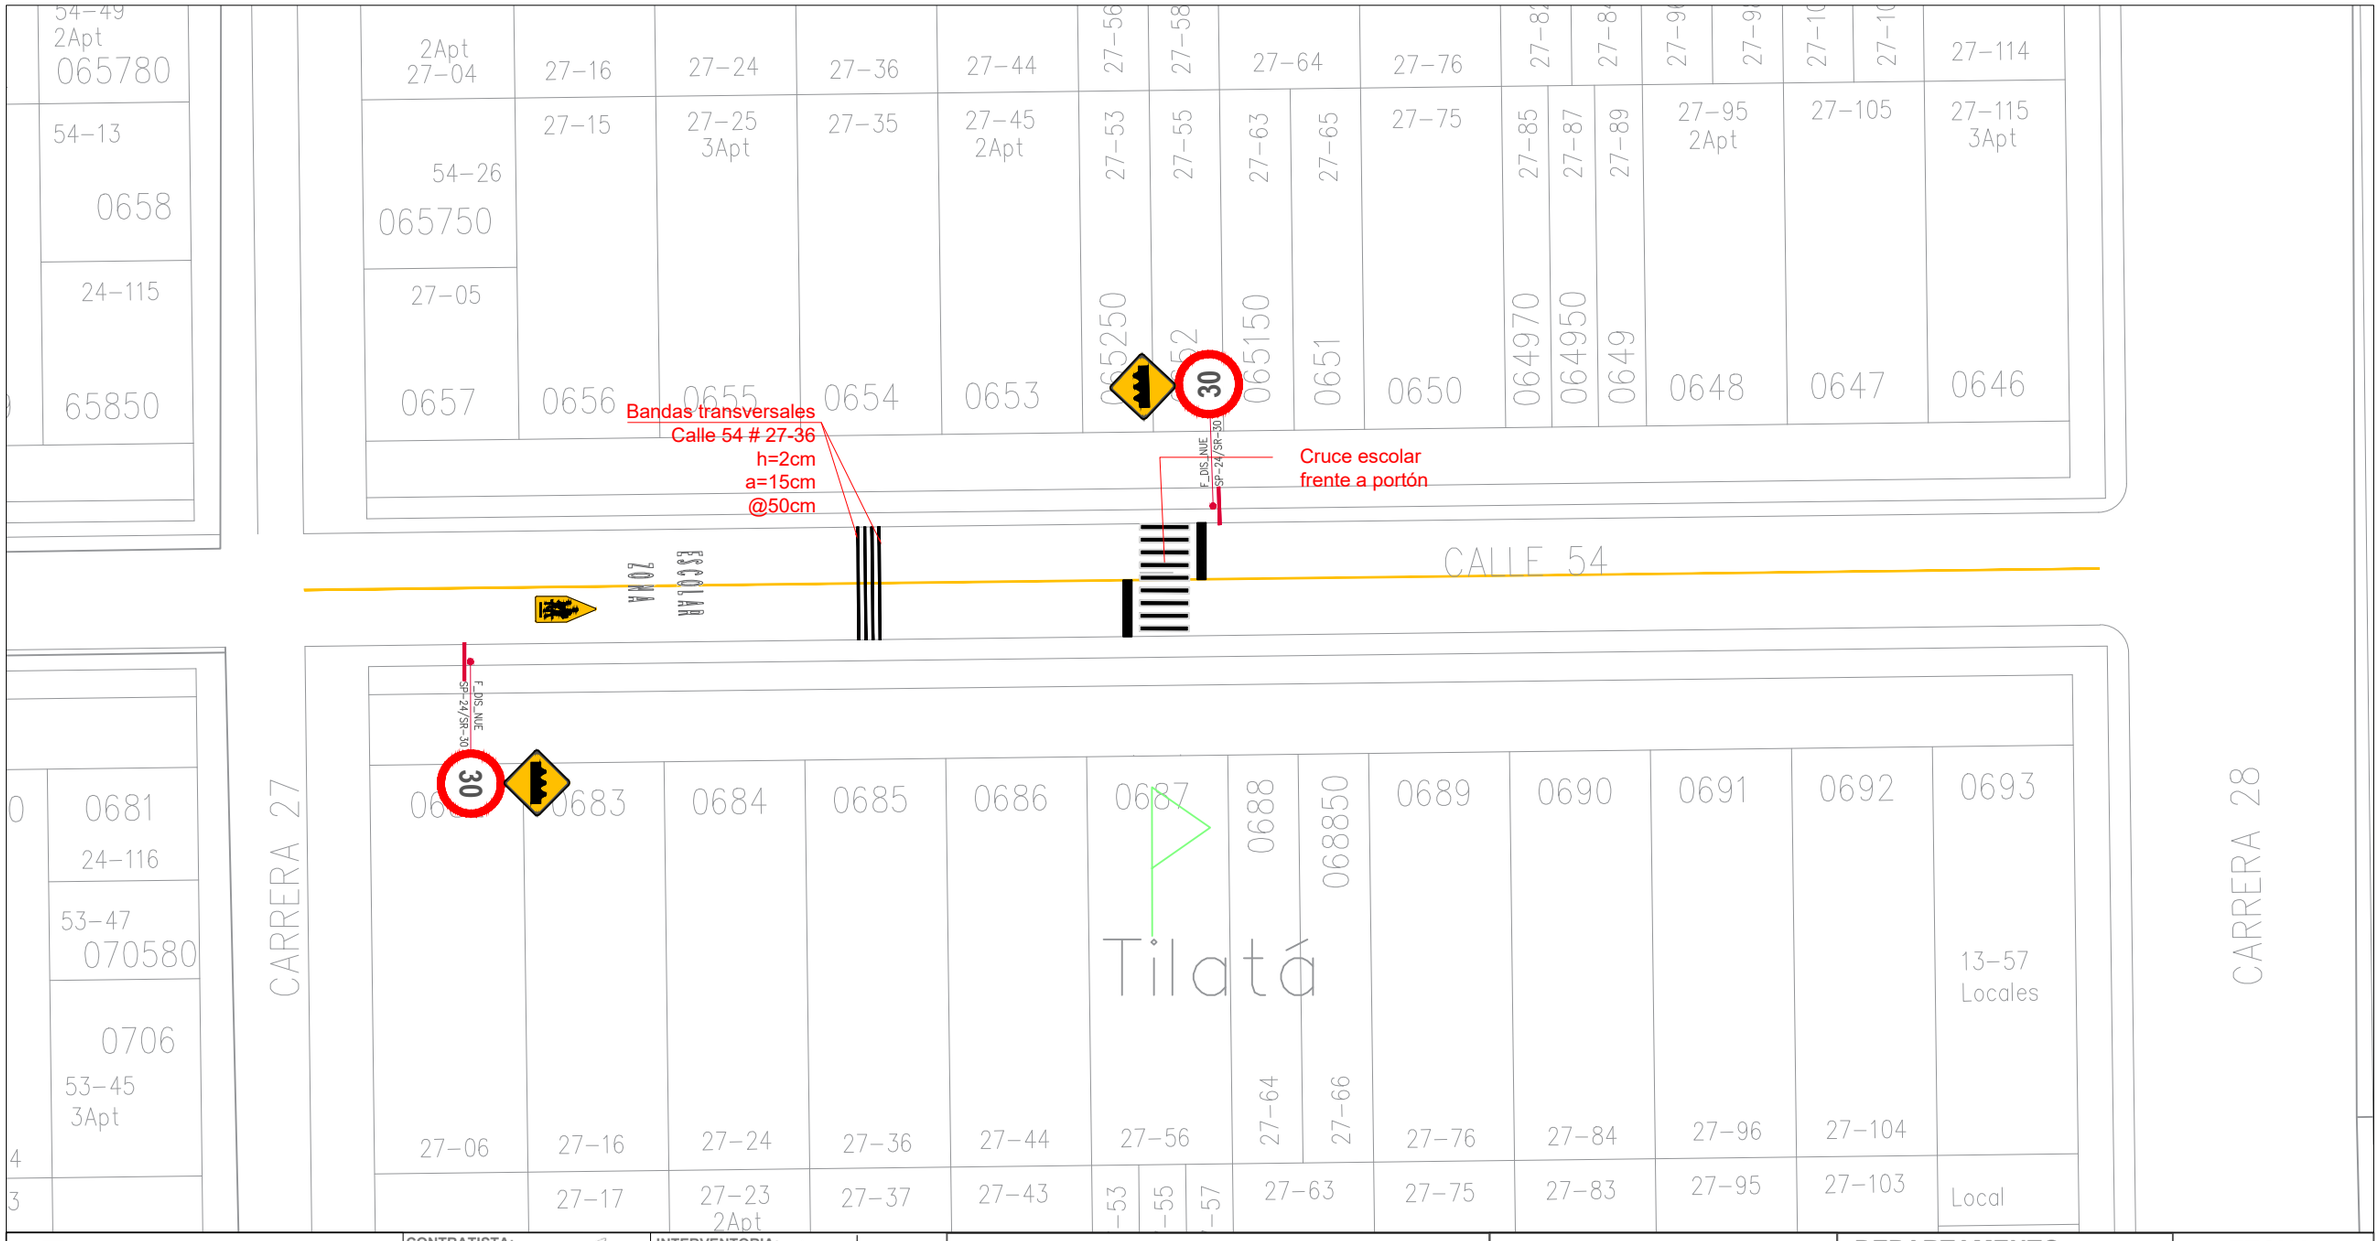

INSPECCIÓN DE TRÁNSITO Y TRANSPORTE BARRANCABERMEJA

CONTRATO DE OBRA No. 068 DE 2022

INTERVENTORÍA: ELSA MARIA RUEDA LANDINEZ INGENIERIA SAS

CONTRATISTA: GV INGENIERIA INTEGRAL SAS

CONTRATISTA: CONTRATO No. 068 DE 2022
APROBÓ: Ing. Jimena González Varela
Vobo: Ing. Ever José Jimenez

INTERVENTORIA: CONTRATO No. 069 DE 2022
APROBÓ: Ing. Ingeniera Rueda Landinez
SUPERVISIÓN: [illegible]
APROBÓ: Ing. Emma Villardi Cañarete

CONTIENE:
PLANO AS-BUILT DISEÑO DE SEÑALIZACIÓN HORIZONTAL Y VERTICAL - JARDÍN INFANTIL TILATÁ

DIRECCIÓN: CALLE 54 # 27-56


DEPARTAMENTO: SANTANDER

FECHA: MAYO 2023

COMUNA: DOS (2)

MUNICIPIO: BARRANCABERMEJA

PLANO N° 52

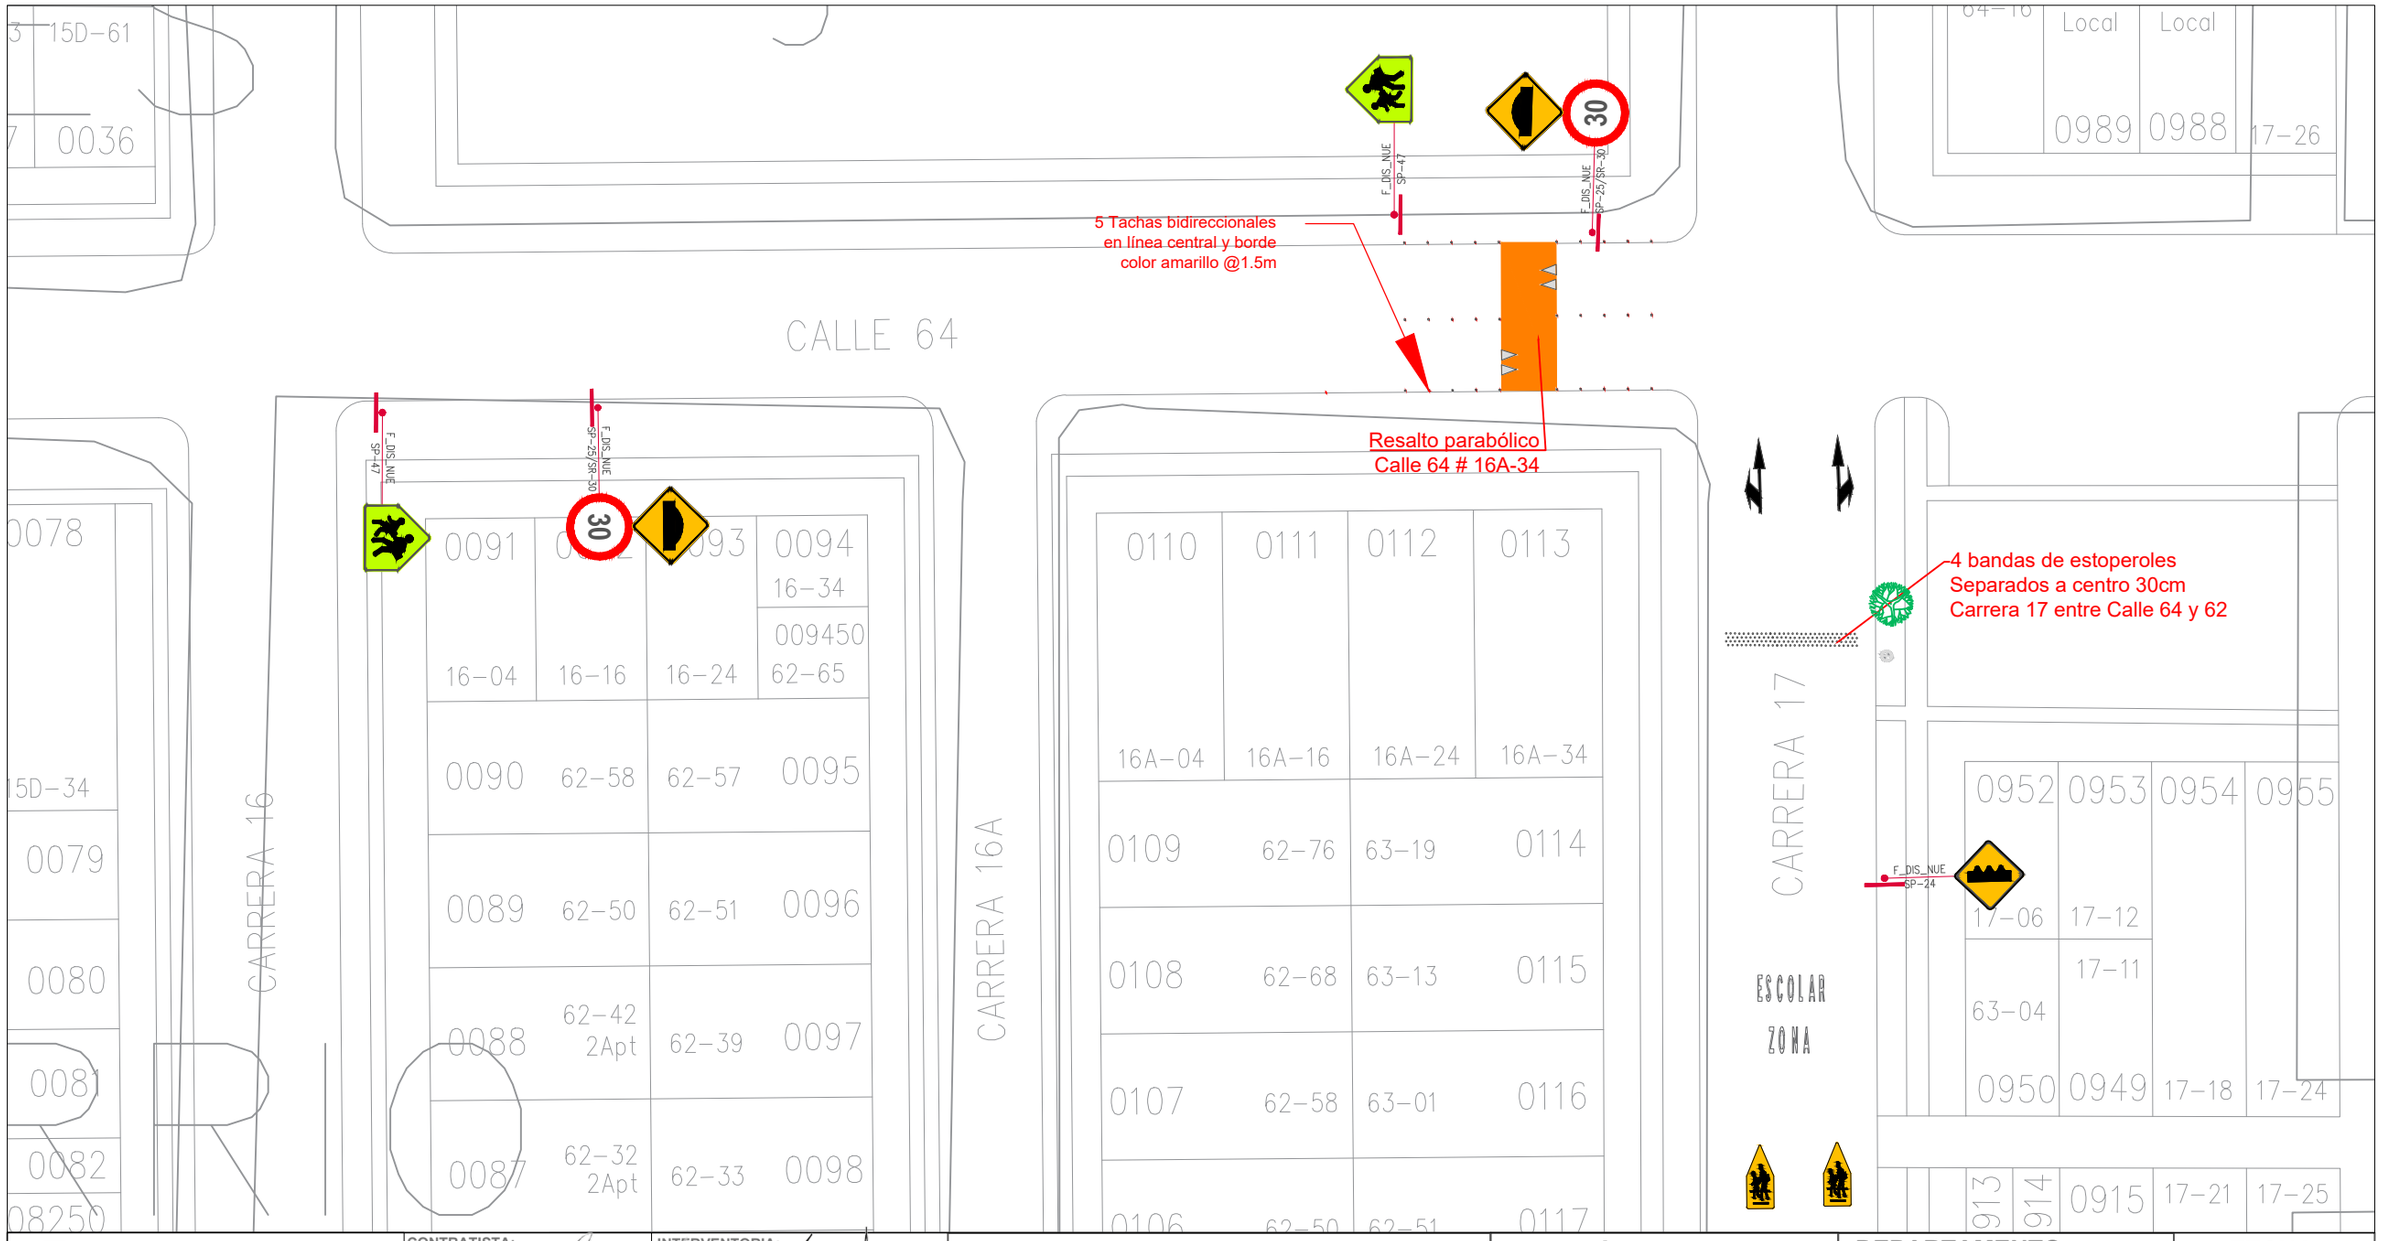

INSPECCIÓN DE TRÁNSITO Y TRANSPORTE BARRANCABERMEJA

CONTRATO DE OBRA No. 068 DE 2022

INTERVENTORÍA: ELSA MARIA RUEDA LANDINEZ INGENIERIA SAS

CONTRATISTA: GV INGENIERIA INTEGRAL SAS

CONTRATISTA: CONTRATO No. 068 DE 2022
APROBÓ: Ing. Jimena Gonzalez Villota
VoBo: Ing. [illegible] Jimenez

INTERVENTORIA: CONTRATO No. 069 DE 2022
APROBÓ: Ing. Elsa Maria Rueda Landinez

SUPERVISIÓN:
APROBÓ: Ing. Emma Vilardi Cañarete

CONTIENE:
PLANO AS-BUILT DISEÑO DE SEÑALIZACIÓN HORIZONTAL Y VERTICAL - BARRIO AGUAS CLARAS

DIRECCIÓN: CALLE 64 ENTRE CARRERAS 17 Y 16A

COMUNA: DOS (2)


DEPARTAMENTO: SANTANDER


MUNICIPIO: BARRANCABERMEJA

FECHA: MAYO 2023

PLANO N° 54


PLANOS COMUNA 3

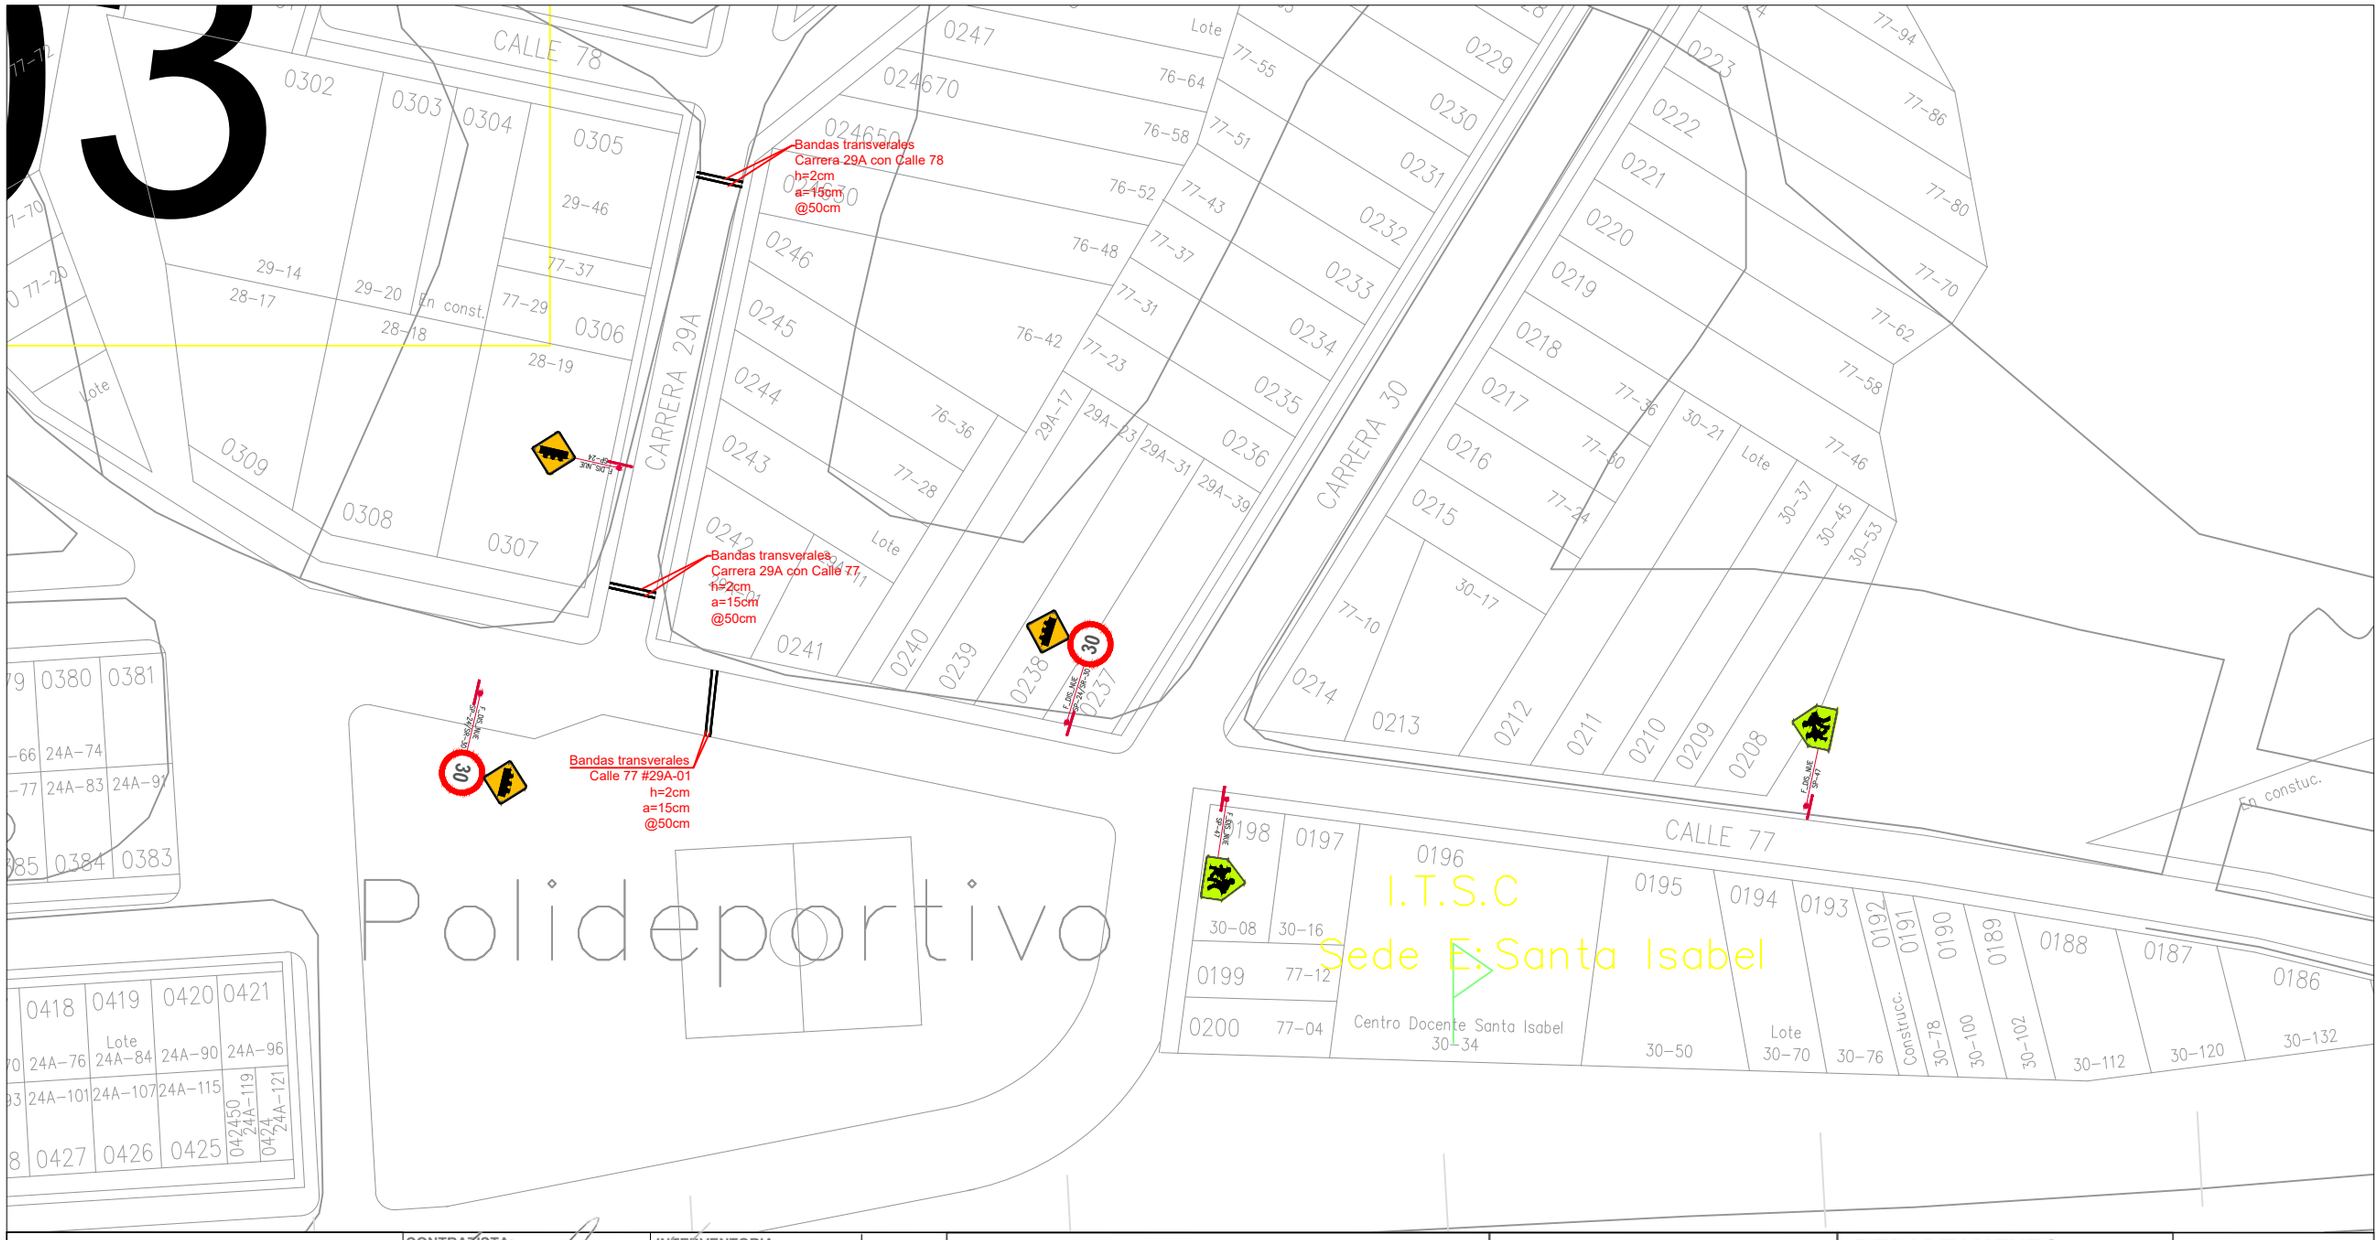
CALLE 78
CARRERA 29A
CARRERA 30
CALLE 77
Bandas transverales
Carrera 29A con Calle 78
h=2cm
a=15cm
@50cm
Bandas transverales
Carrera 29A con Calle 77
h=2cm
a=15cm
@50cm
Bandas transverales
Calle 77 #29A-01
h=2cm
a=15cm
@50cm
Polideportivo
I.T.S.C
Sede E. Santa Isabel
Centro Docente Santa Isabel
30-34
Lote
30-50
Lote
30-70
30-76
Construcc.
30-78
30-100
30-102
30-112
30-120
30-132
Lote
30-08
30-16
77-12
77-04
Lote
24A-84
Lote
30-21
Lote
Lote
Lote

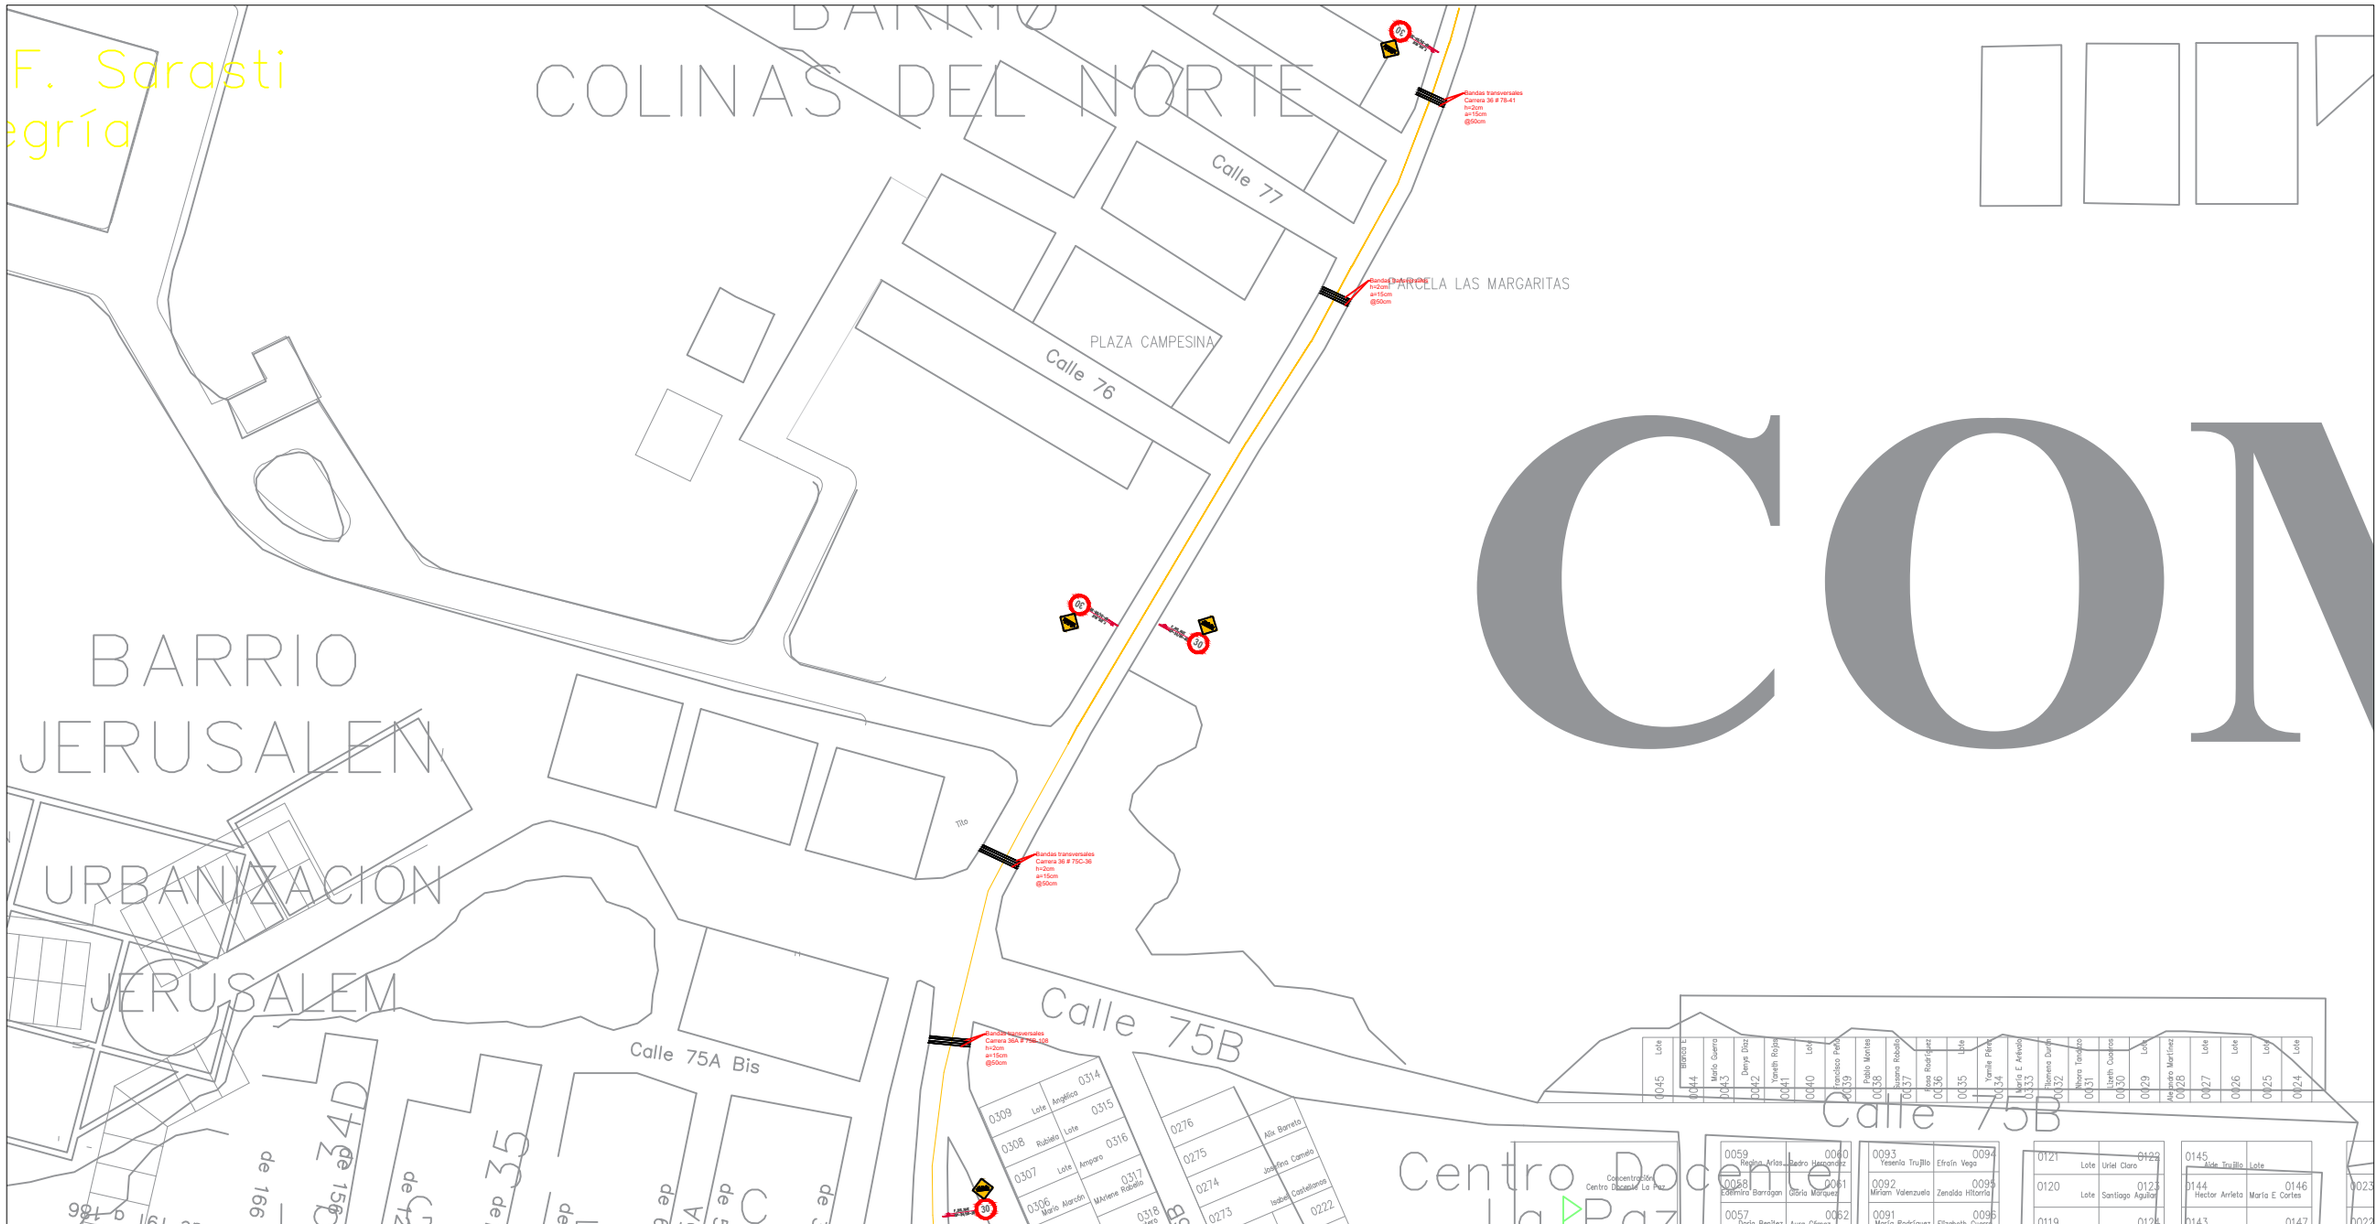

CON

INSPECCIÓN DE TRÁNSITO Y TRANSPORTE BARRANCABERMEJA CONTRATO DE OBRA No. 068 DE 2022 **INTERVENTORÍA:** ELSA MARIA RUEDA LANDINEZ INGENIERIA SAS **CONTRATISTA:** GV INGENIERIA INTEGRAL SAS	**CONTRATISTA:** CONTRATO No. 068 DE 2022 APROBÓ: Ing. Jimena González Zapata V.B°: Ing. Eva José Jimenez	**INTERVENTORIA:** CONTRATO No. 069 DE 2022 APROBÓ: Ing. Elsa María Rueda Landinez **SUPERVISIÓN:** APROBÓ: Ing. Emma Vilardi Cañarete	**CONTIENE:** PLANO AS-BUILT DISEÑO DE SEÑALIZACIÓN HORIZONTAL Y VERTICAL - BARRIO LA PAZ	**DIRECCIÓN: DIAGONAL 60 ENTRE CALLE 75B Y 77** **COMUNA:** TRES (3)
				DEPARTAMENTO: SANTANDER **MUNICIPIO:** BARRANCABERMEJA
				FECHA: MAYO 2023 **PLANO N°** 65

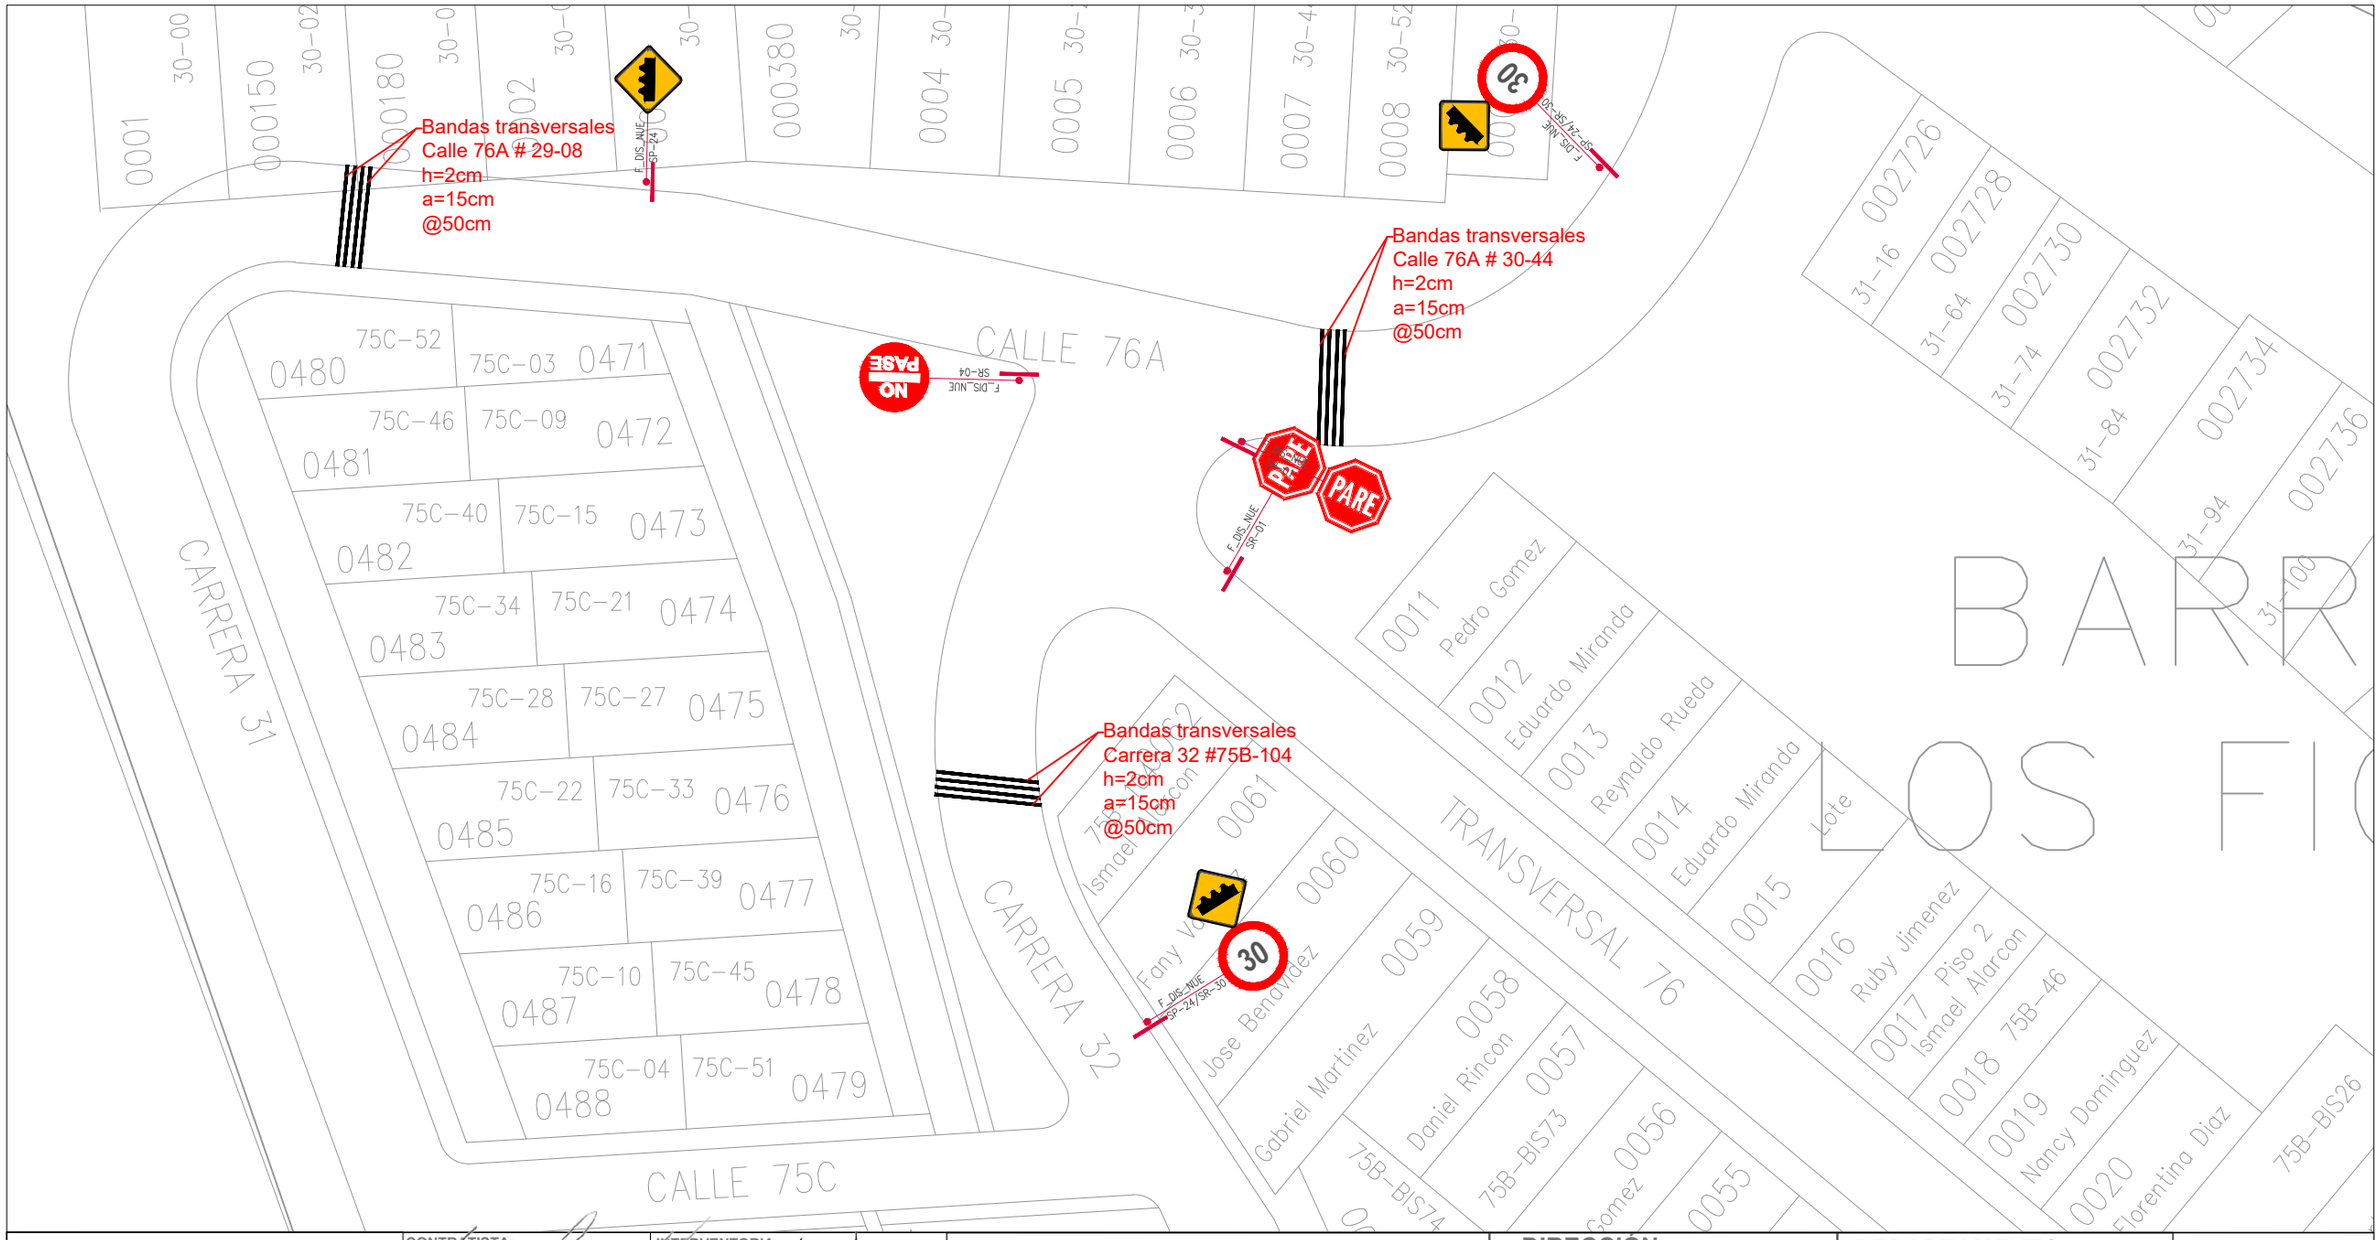

INSPECCIÓN DE TRÁNSITO Y TRANSPORTE BARRANCABERMEJA

CONTRATO DE OBRA No. 068 DE 2022

INTERVENTORÍA: ELSA MARIA RUEDA LANDINEZ INGENIERIA SAS

CONTRATISTA: GV INGENIERIA INTEGRAL SAS

CONTRATISTA: CONTRATO No. 068 DE 2022

APROBÓ: Ing. Jimena Gonzalez Villota

VoBo: Ing. Ever José Jimenez

INTERVENTORIA: CONTRATO No. 069 DE 2022

APROBÓ: Ingeniera Rueda Landinez MP252092-32929 CND

SUPERVISIÓN:

APROBÓ: Ing. Emma Vilardi Cañarete

CONTIENE:
PLANO AS-BUILT DISEÑO DE SEÑALIZACIÓN HORIZONTAL Y VERTICAL - BARRIO LUIS ELEAZAR

DIRECCIÓN: CALLES 75C Y 76A CON CARRERAS 31 Y 32


COMUNA: TRES (3)

DEPARTAMENTO: SANTANDER

MUNICIPIO: BARRANCABERMEJA

FECHA: MAYO 2023

PLANO N° 45

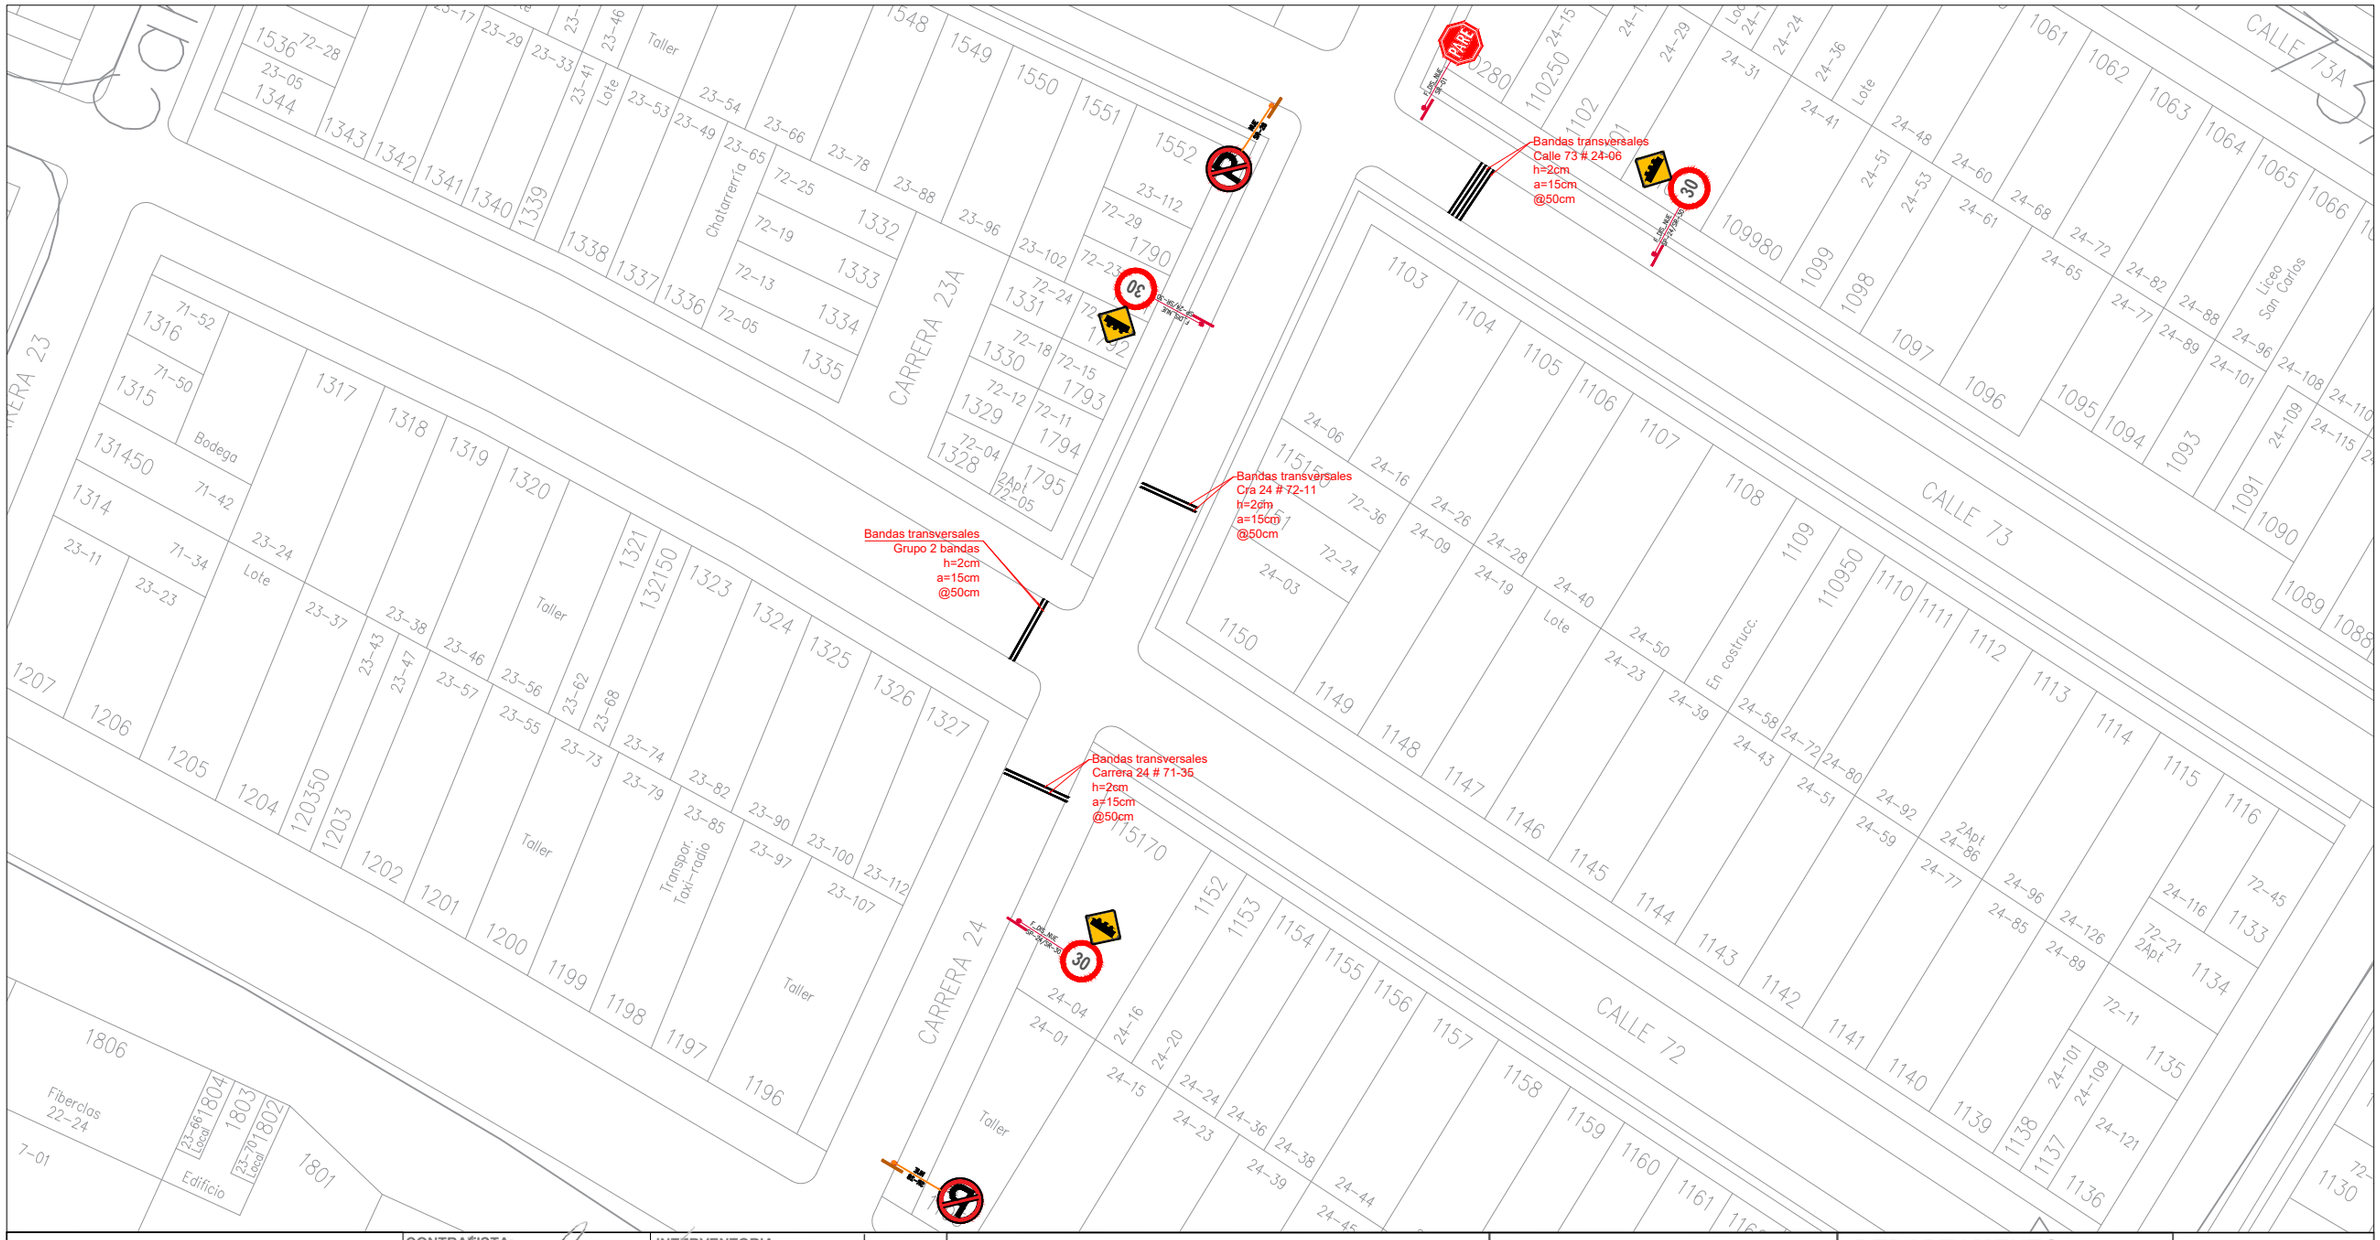

INSPECCIÓN DE TRÁNSITO Y TRANSPORTE BARRANCABERMEJA

CONTRATO DE OBRA No. 068 DE 2022

INTERVENTORÍA: ELSA MARIA RUEDA LANDINEZ INGENIERIA SAS

CONTRATISTA: GV INGENIERIA INTEGRAL SAS

CONTRATISTA:
CONTRATO No. 068 DE 2022
APROBÓ: Ing. Jimena Gonzalez Villegas
Por: Ing. Ever José Jimenez

INTERVENTORIA:
CONTRATO No. 069 DE 2022
APROBÓ: Ing. Elsa Maria Rueda Landinez
SUPERVISIÓN: 3209-32929 CND
APROBÓ: Ing. Emma Vilardi Cañarete

CONTIENE:
PLANO AS-BUILT DISEÑO DE SEÑALIZACIÓN HORIZONTAL Y VERTICAL - BARRIO LA LIBERTAD

DIRECCIÓN: CALLE 73 Y 72 CON CARRERA 24


DEPARTAMENTO: SANTANDER

FECHA: MAYO 2023

COMUNA: TRES (3)

MUNICIPIO: BARRANCABERMEJA

PLANO N° 50

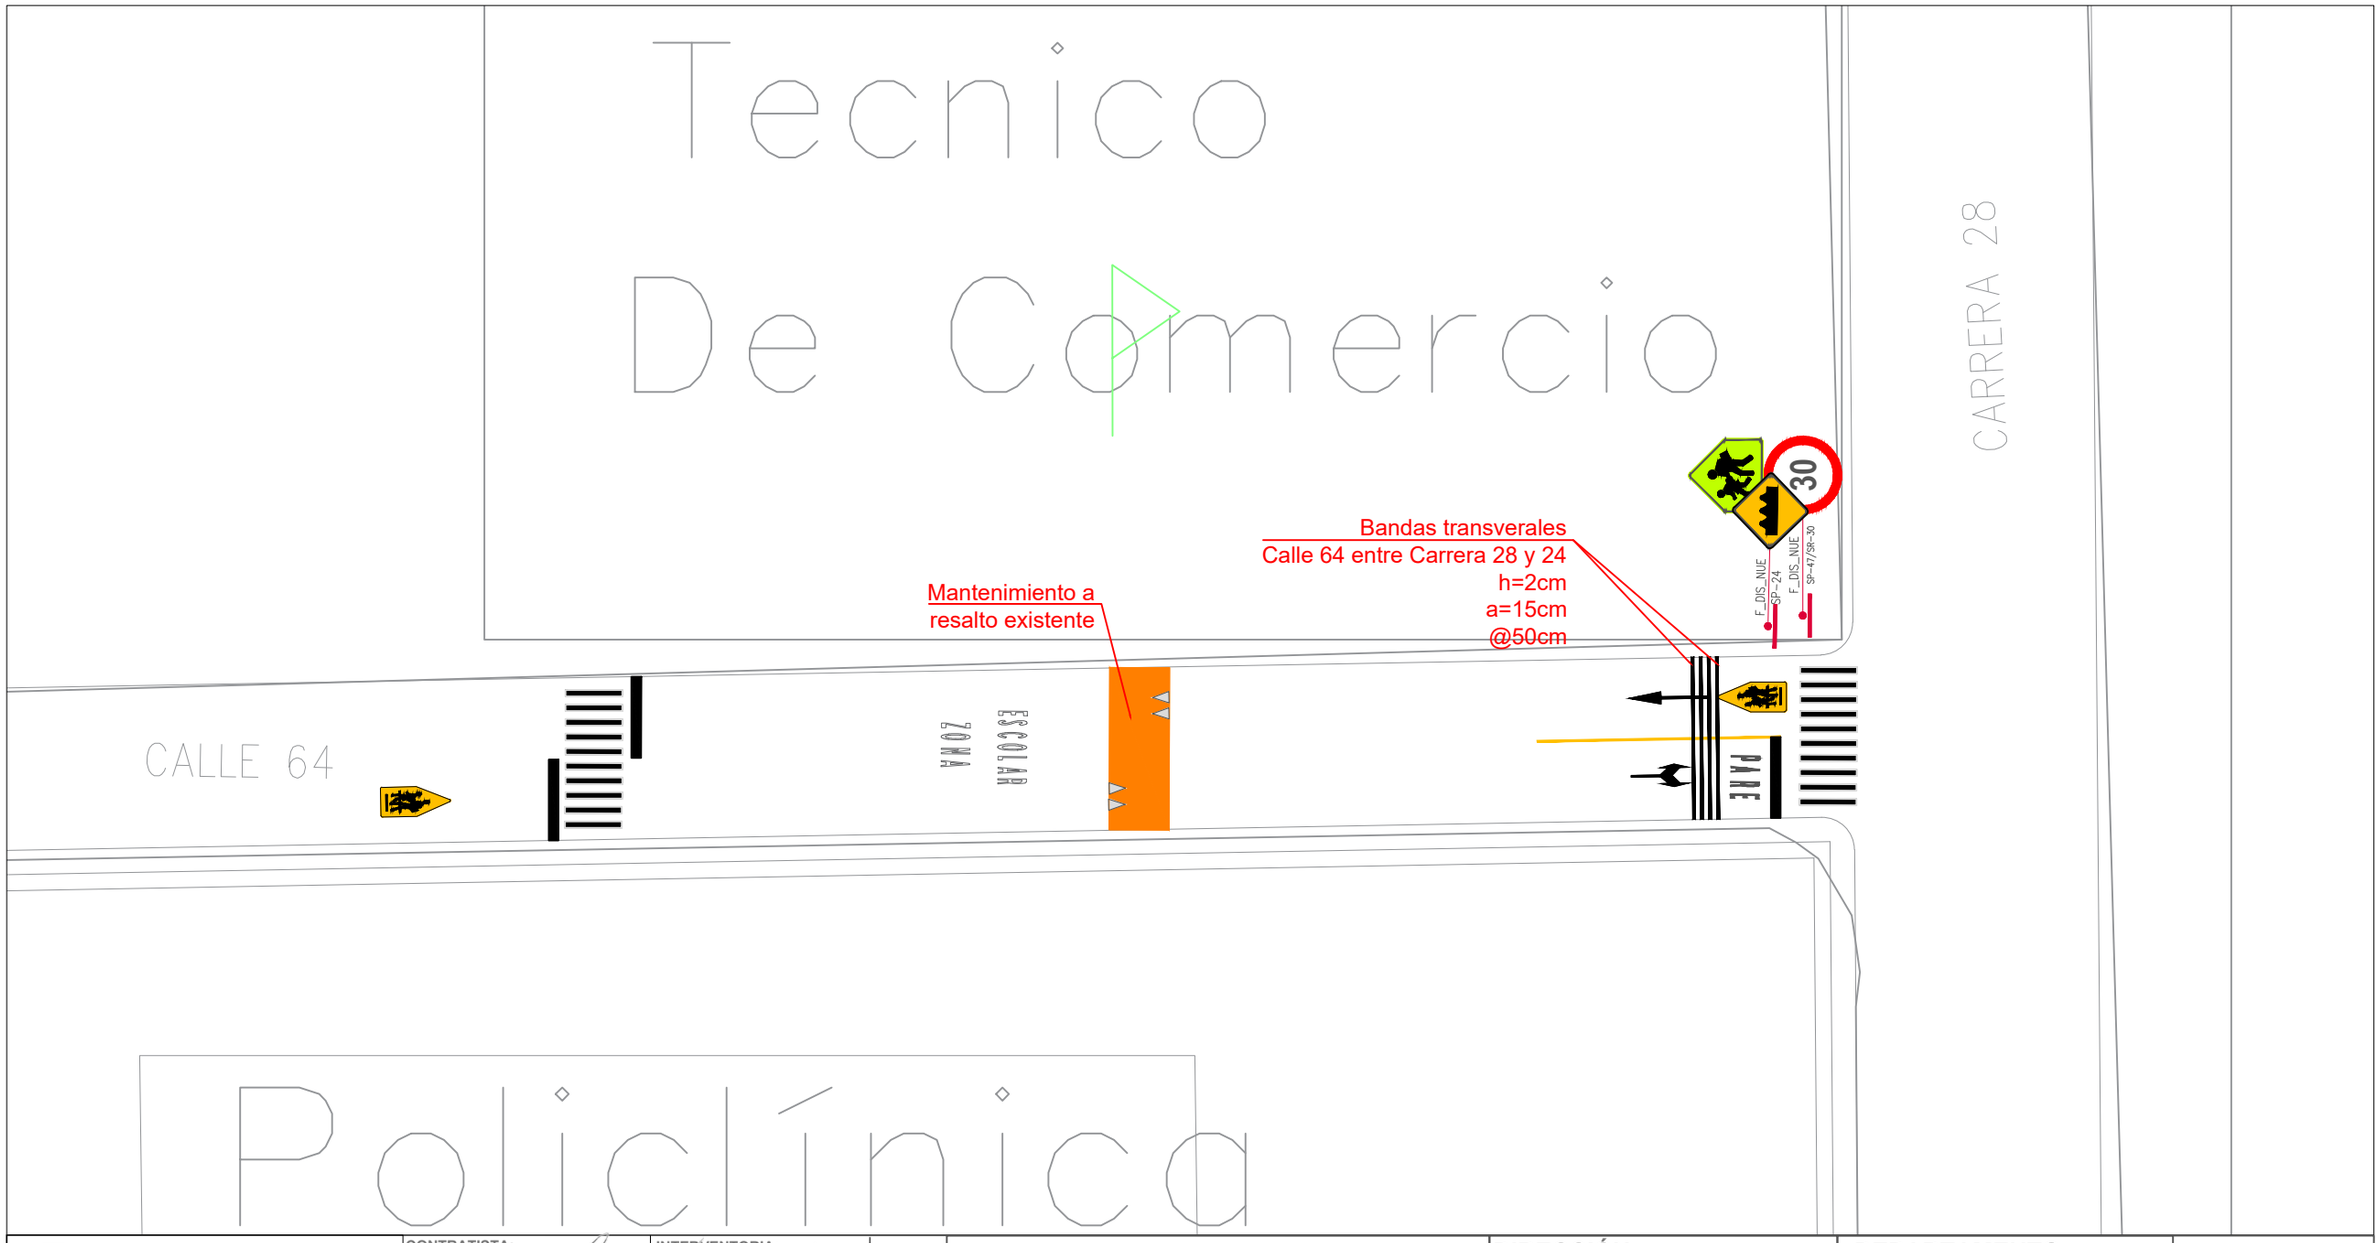

INSPECCIÓN DE TRÁNSITO Y TRANSPORTE BARRANCABERMEJA

CONTRATO DE OBRA No. 068 DE 2022

INTERVENTORÍA: ELSA MARIA RUEDA LANDINEZ INGENIERIA SAS

CONTRATISTA: GV INGENIERIA INTEGRAL SAS

CONTRATISTA:
CONTRATO No. 068 DE 2022
APROBÓ: Ing. Jimena Gonzalez Ariota
VoBo: Ing. Ever José Jimenez

INTERVENTORIA:
CONTRATO No. 069 DE 2022
APROBÓ: Ing. Elsa Maria Rueda Landinez
SUPERVISIÓN:
APROBÓ: Ing. Emma Vilardi Cañarete

CONTIENE:
PLANO AS-BUILT DISEÑO DE SEÑALIZACIÓN HORIZONTAL Y VERTICAL - INSTITUTO TÉCNICO SUPERIOR DE COMERCIO - SEDE A

DIRECCIÓN: CALLE 64 # 24-105


COMUNA: TRES (3)

DEPARTAMENTO: SANTANDER


MUNICIPIO: BARRANCABERMEJA

FECHA: MAYO 2023

PLANO N° 41

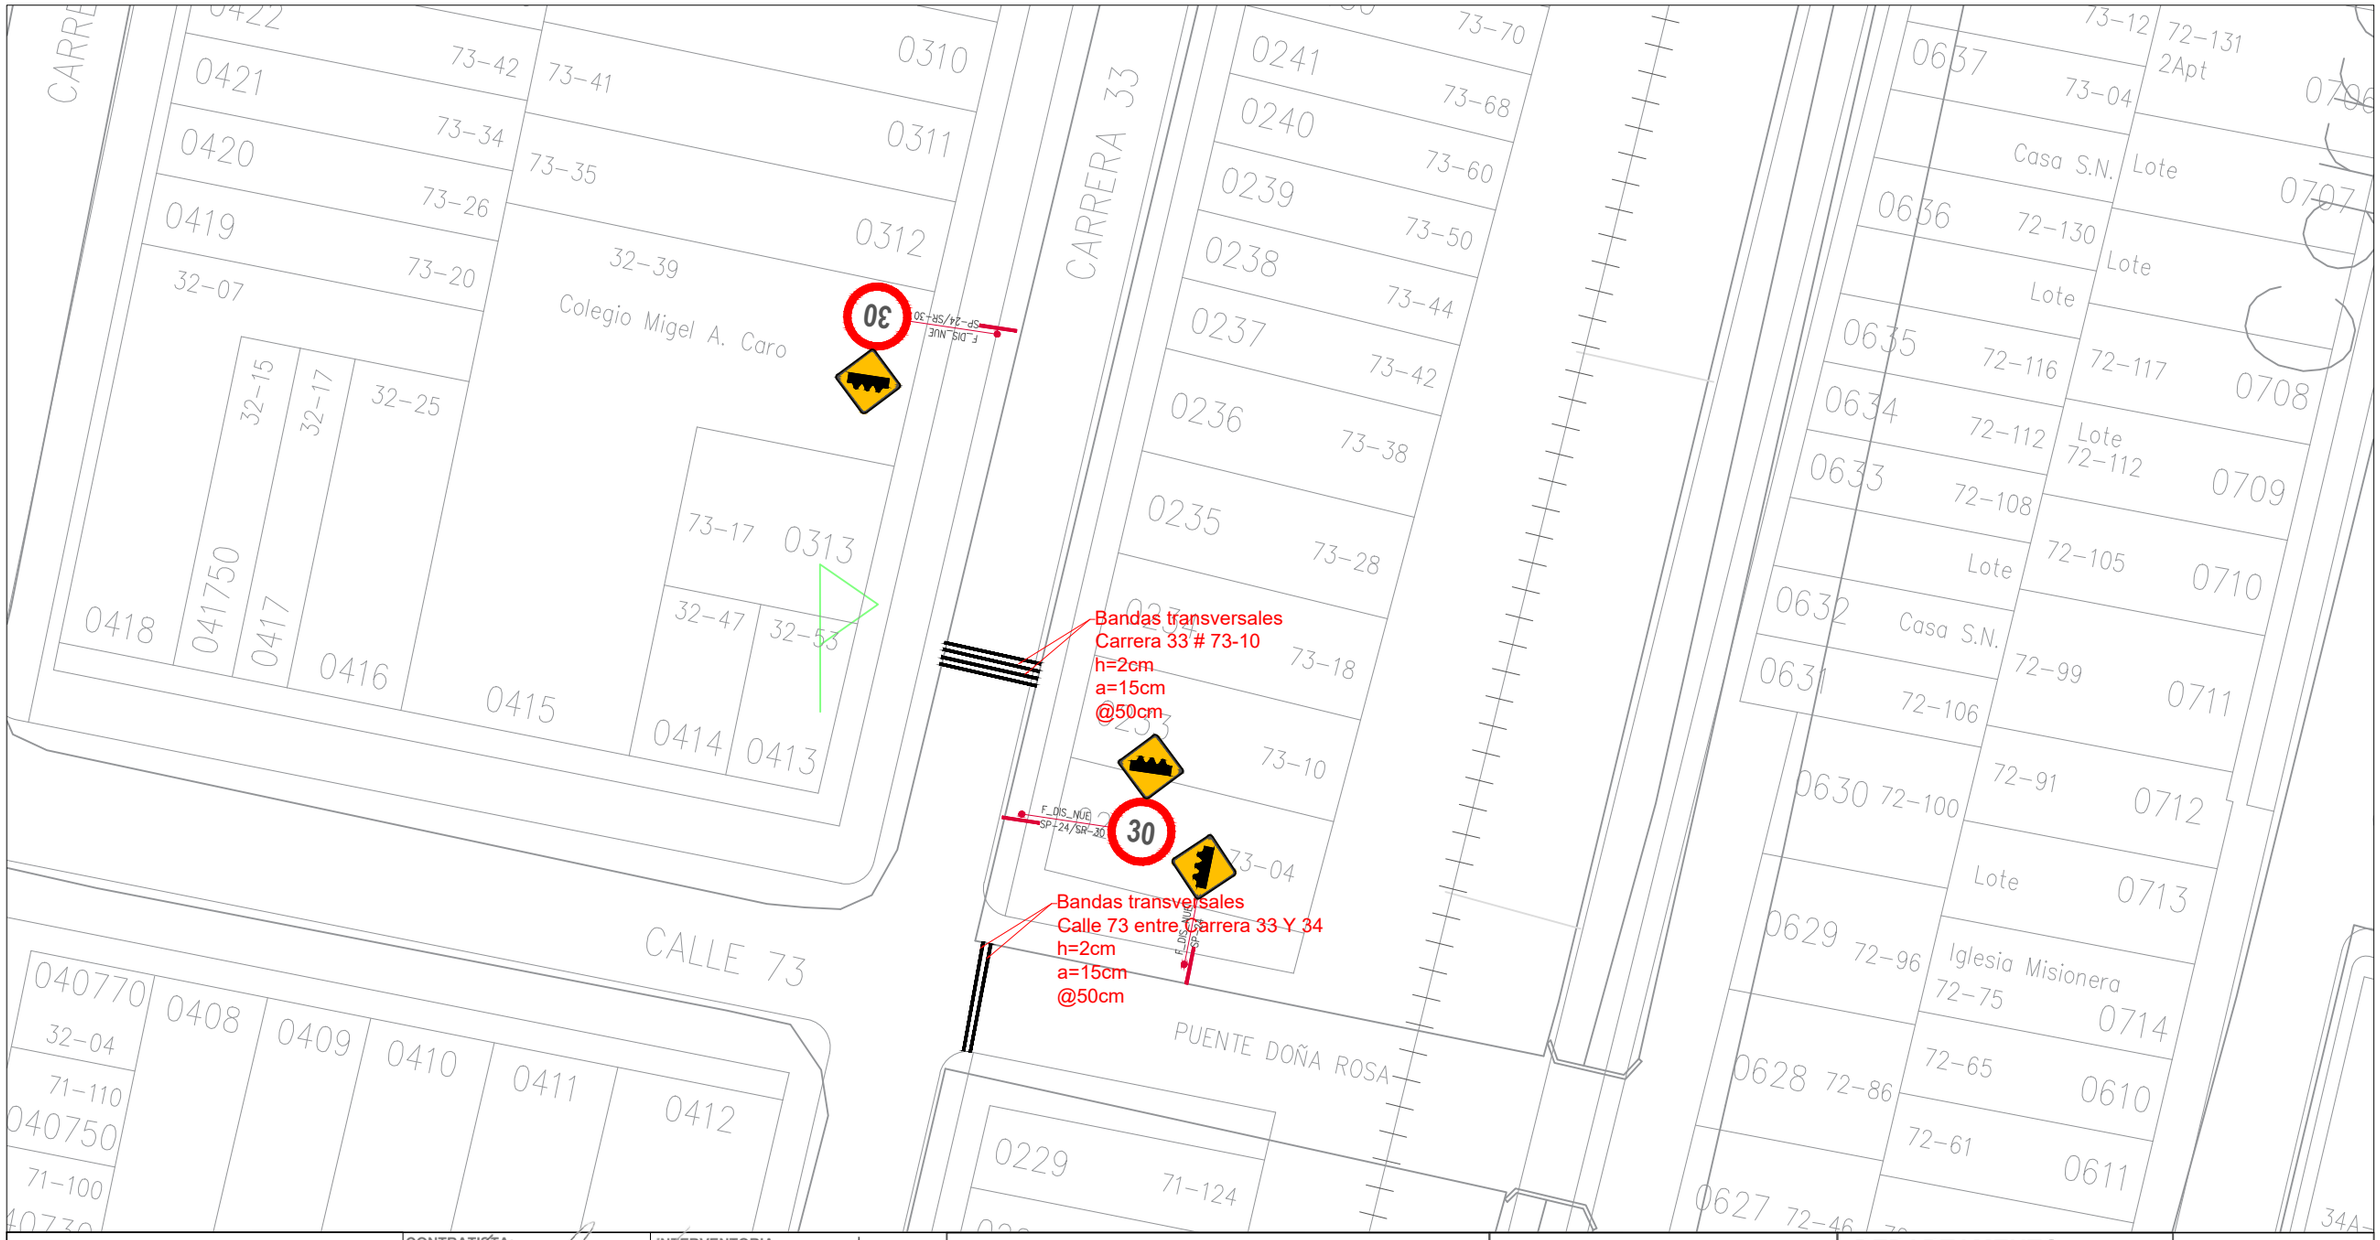

INSPECCIÓN DE TRÁNSITO Y TRANSPORTE BARRANCABERMEJA CONTRATO DE OBRA No. 068 DE 2022 **INTERVENTORÍA:** ELSA MARIA RUEDA LANDINEZ INGENIERIA SAS **CONTRATISTA:** GV INGENIERIA INTEGRAL SAS	**CONTRATISTA:** CONTRATO No. 068 DE 2022 APROBÓ: Ing. Jimena Gonzalez Villota VoBo: Ing. Ever José Jimenez	**INTERVENTORIA:** CONTRATO No. 069 DE 2022 APROBÓ: Ing. Elsa María Rueda Landinez **SUPERVISIÓN:** MVCT2020-32929 CND APROBÓ: Ing. Emma Vilardi Cañarete	**CONTIENE:** PLANO AS-BUILT DISEÑO DE SEÑALIZACIÓN HORIZONTAL Y VERTICAL - BARRIO LA FLORESTA	**DIRECCIÓN:** CARRERA 33 CON CALLE 73 **COMUNA:** TRES (3)	**DEPARTAMENTO:** SANTANDER **MUNICIPIO:** BARRANCABERMEJA	**FECHA:** MAYO 2023 **PLANO N°** 49

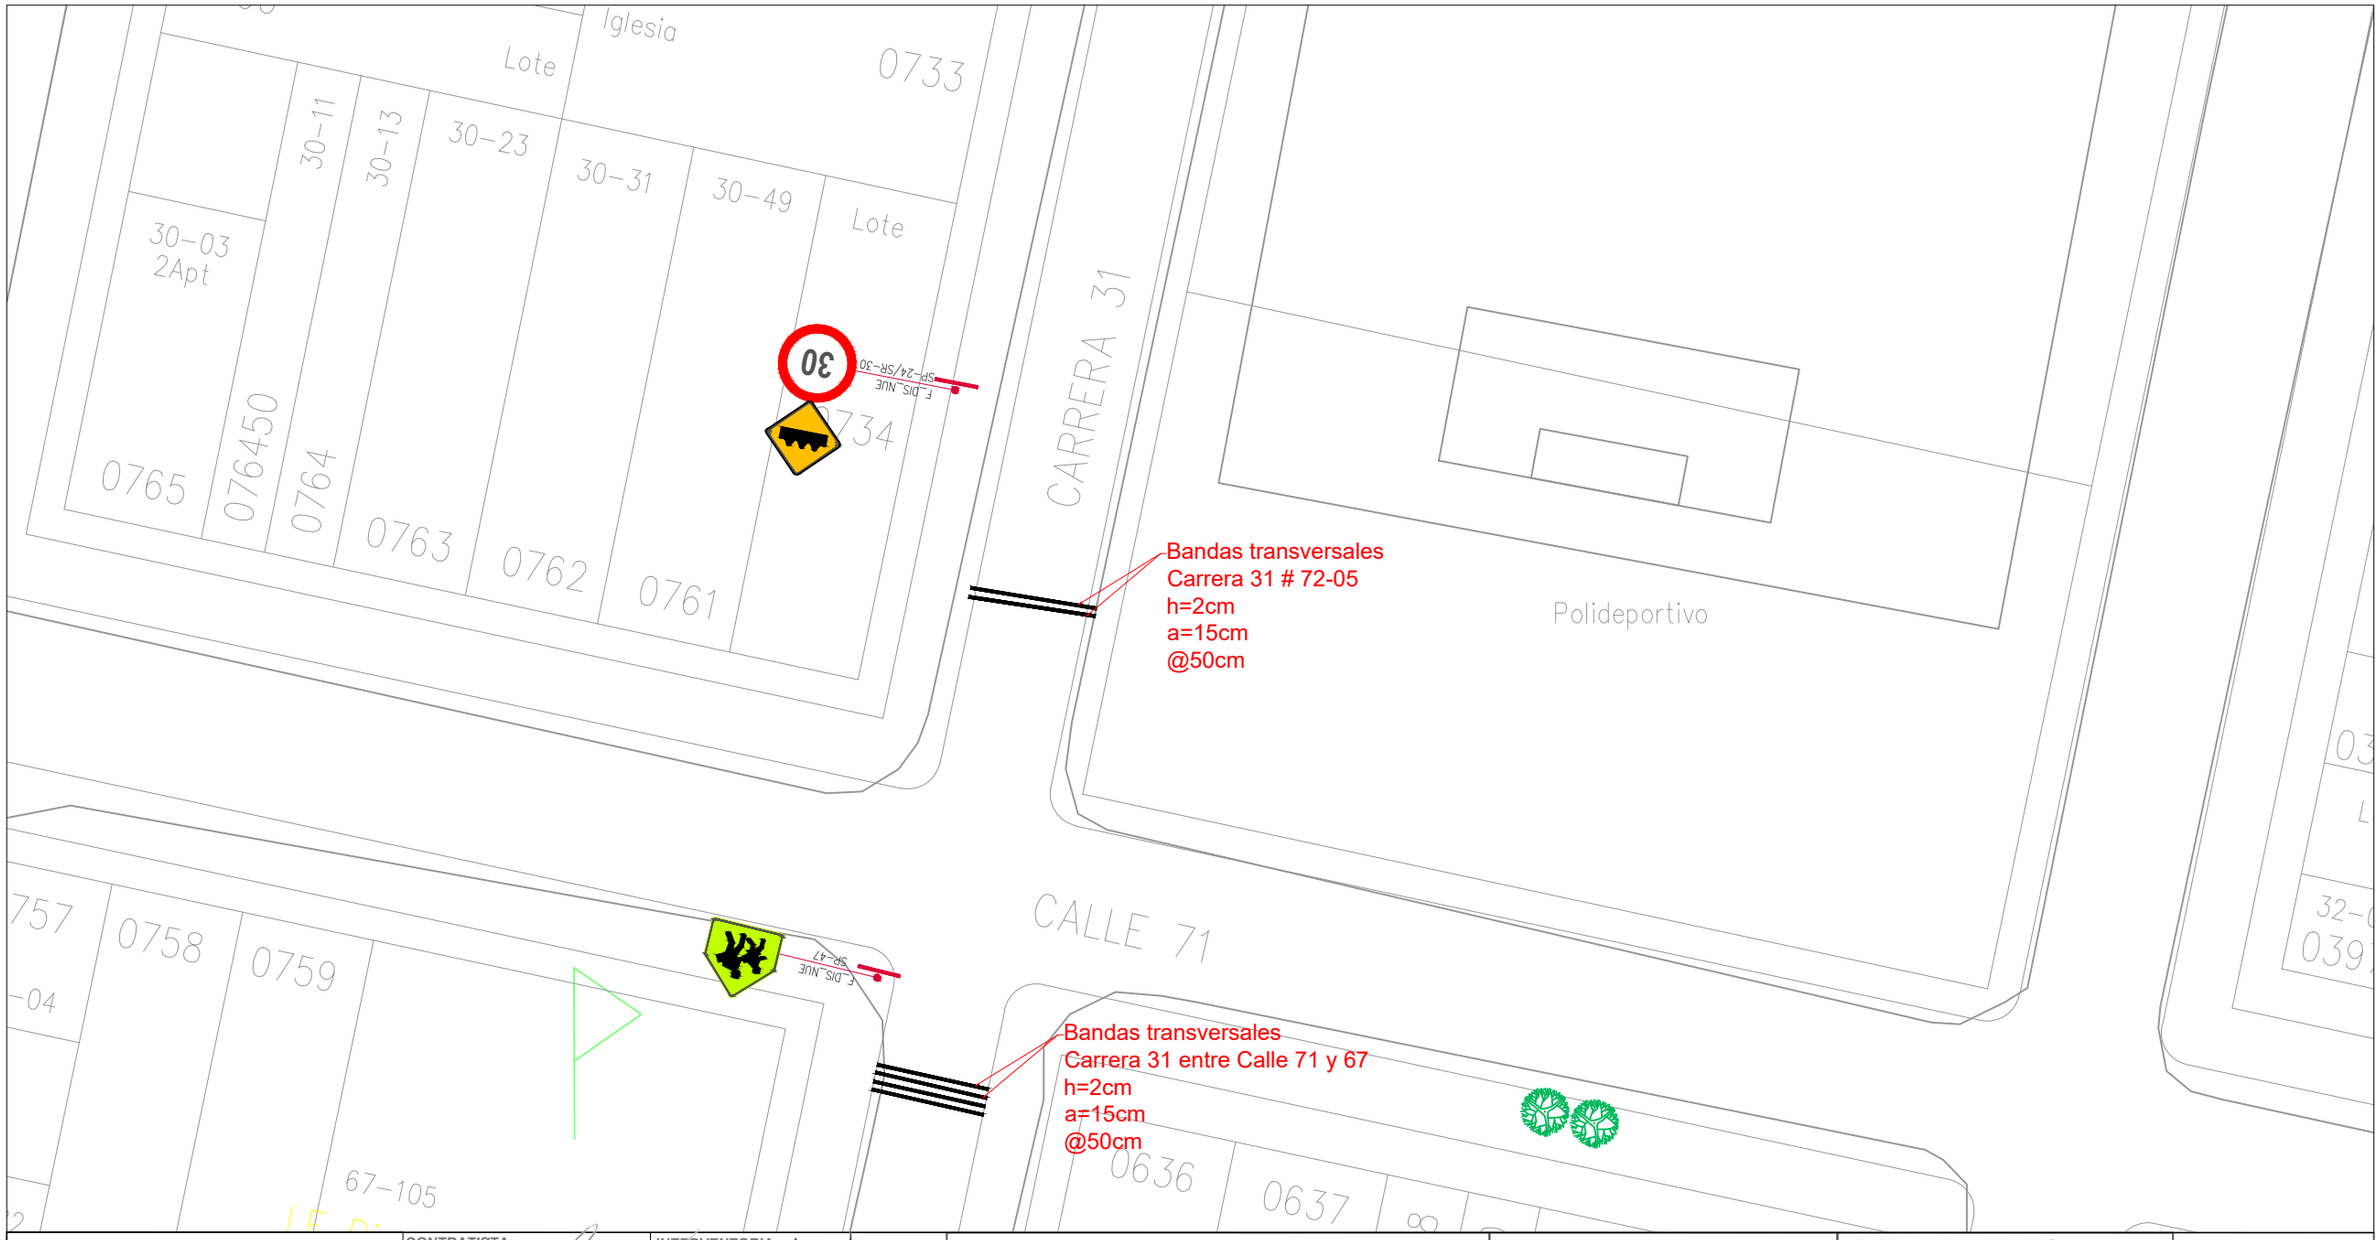

INSPECCIÓN DE TRÁNSITO Y TRANSPORTE BARRANCABERMEJA

CONTRATO DE OBRA No. 068 DE 2022

INTERVENTORÍA: ELSA MARIA RUEDA LANDINEZ INGENIERIA SAS

CONTRATISTA: GV INGENIERIA INTEGRAL SAS

CONTRATISTA:
CONTRATO No. 068 DE 2022
APROBÓ: Ing. Jimena Gonzalez Villota
VoBo: Ing. Ever José Jimenez

INTERVENTORIA:
CONTRATO No. 069 DE 2022
APROBÓ: Ingeniera Rueda Landinez
MP 680072292 CND

SUPERVISIÓN:
APROBÓ: Ing. Emma Vilardi Cañarete

CONTIENE:
PLANO AS-BUILT DISEÑO DE SEÑALIZACIÓN HORIZONTAL Y VERTICAL - BARRIO LA FLORESTA

DIRECCIÓN: CARRERA 31 CON CALLE 71


DEPARTAMENTO: SANTANDER

FECHA: MAYO 2023

COMUNA: TRES (3)

MUNICIPIO: BARRANCABERMEJA

PLANO N° 48

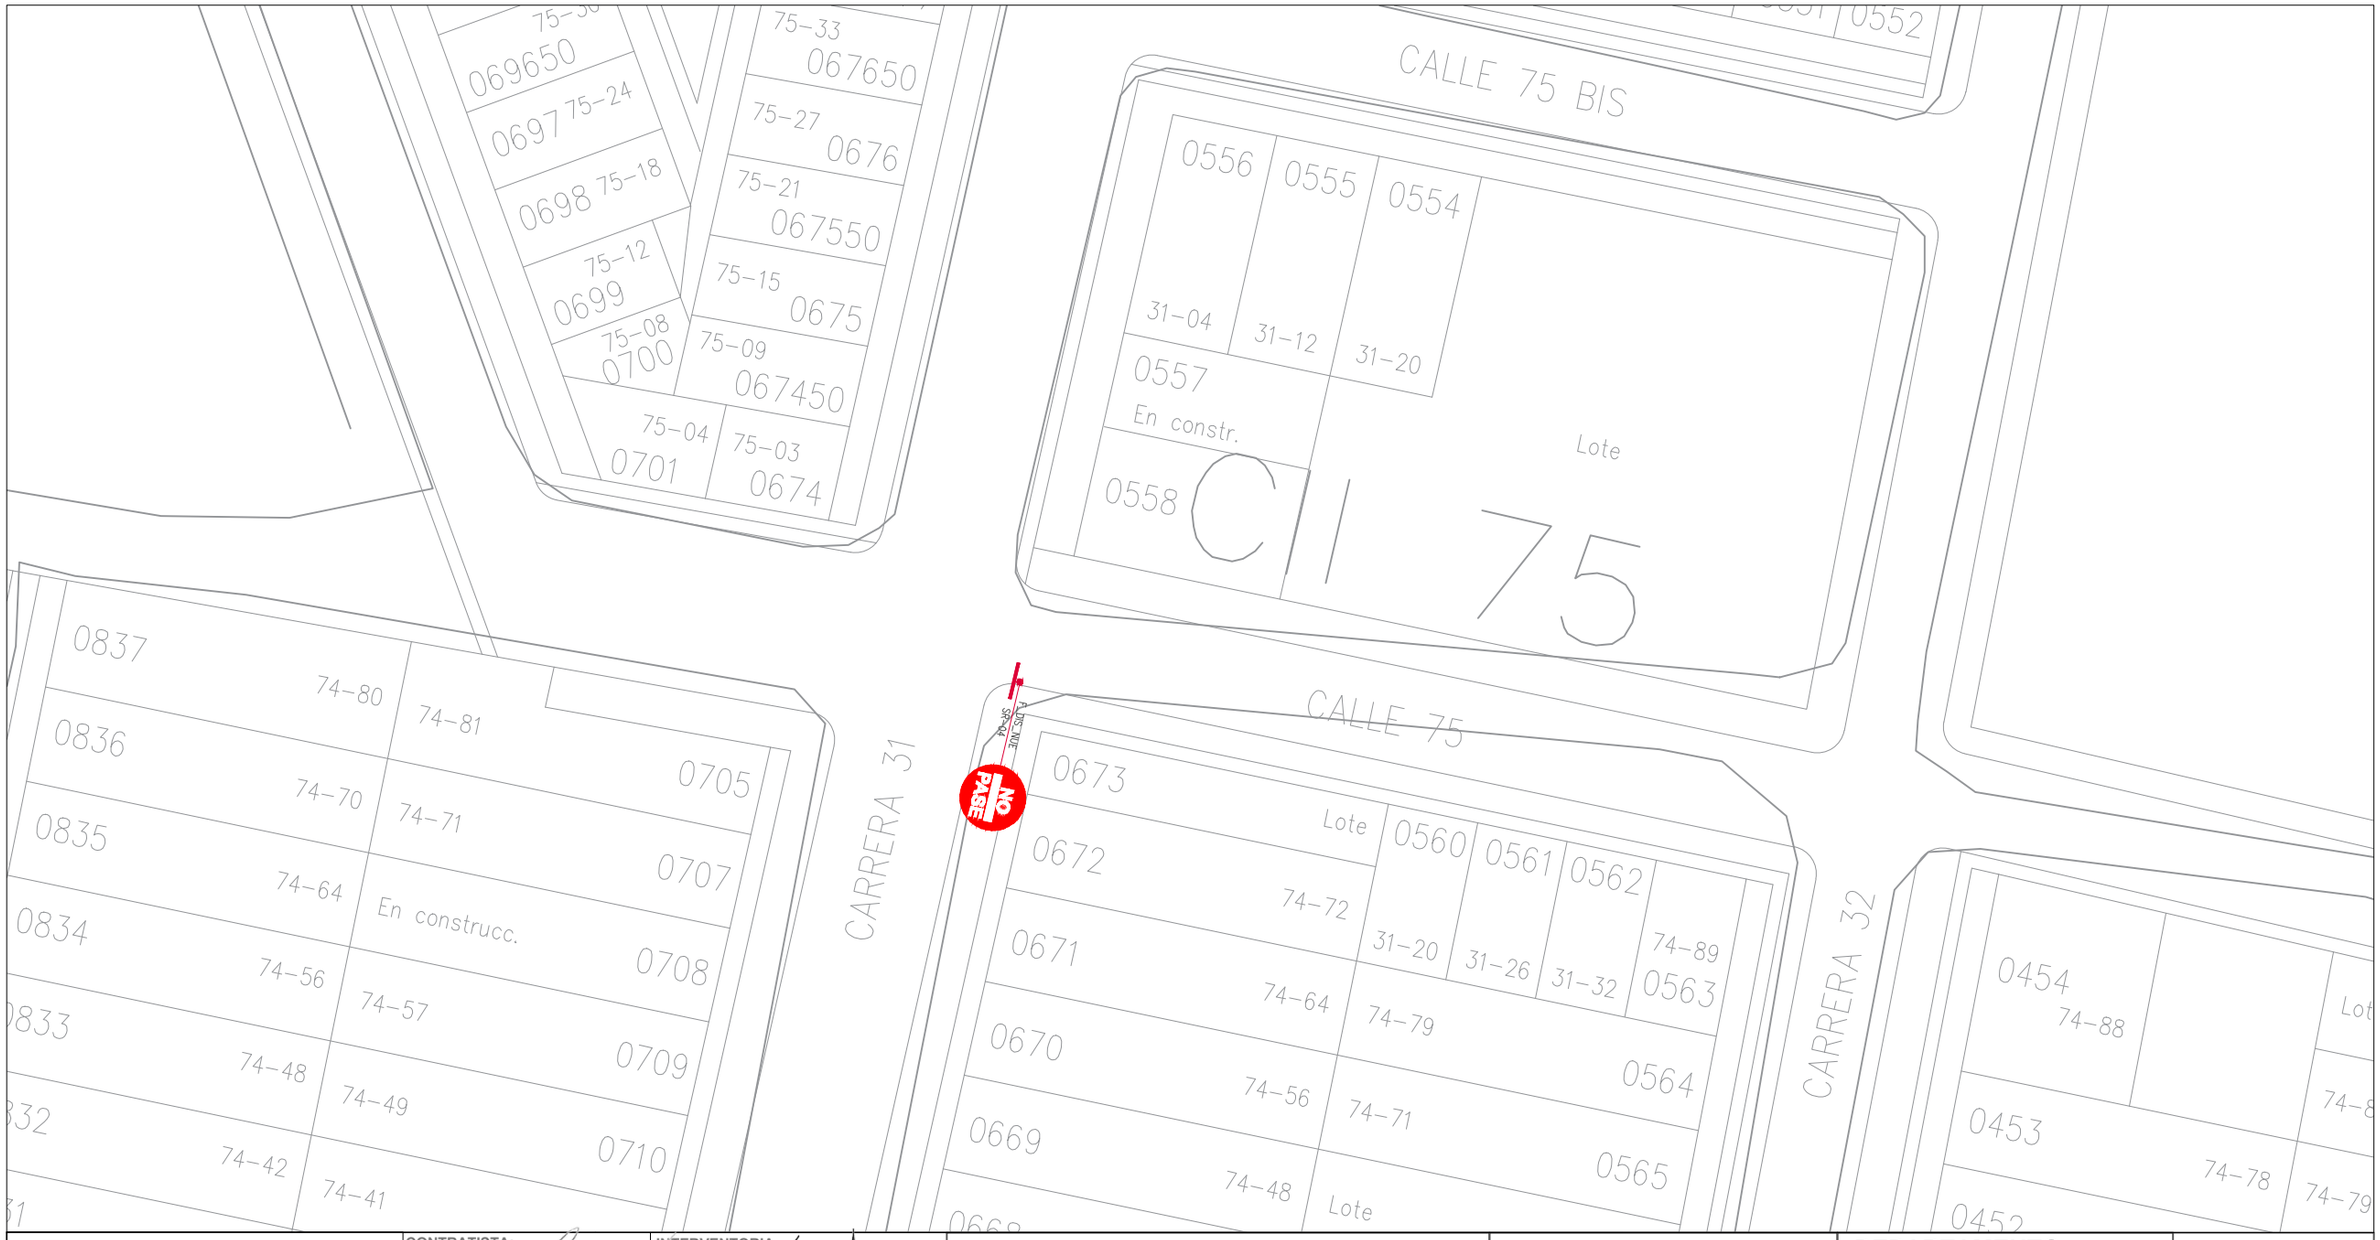

INSPECCIÓN DE TRÁNSITO Y TRANSPORTE BARRANCABERMEJA

CONTRATO DE OBRA No. 068 DE 2022

INTERVENTORÍA: ELSA MARIA RUEDA LANDINEZ INGENIERIA SAS

CONTRATISTA: GV INGENIERIA INTEGRAL SAS

CONTRATISTA:
CONTRATO No. 068 DE 2022
APROBÓ: Ing. Jimena González Vilcota
VOBO: Ing. Ever José Jimenez

INTERVENTORIA:
CONTRATO No. 069 DE 2022
APROBÓ: Ingeniera Elsa María Rueda Landinez
MP 6202-32927 CND

SUPERVISION:
APROBÓ: Ing. Emma Vilardi Cañarete

CONTIENE:
PLANO AS-BUILT DISEÑO DE SEÑALIZACIÓN HORIZONTAL Y VERTICAL - BARRIO LA FLORESTA

DIRECCIÓN: CALLE 75 ENTRE CRA 31 Y 32


COMUNA: TRES (3)

DEPARTAMENTO: SANTANDER

MUNICIPIO: BARRANCABERMEJA

FECHA: MAYO 2023

PLANO N° 69

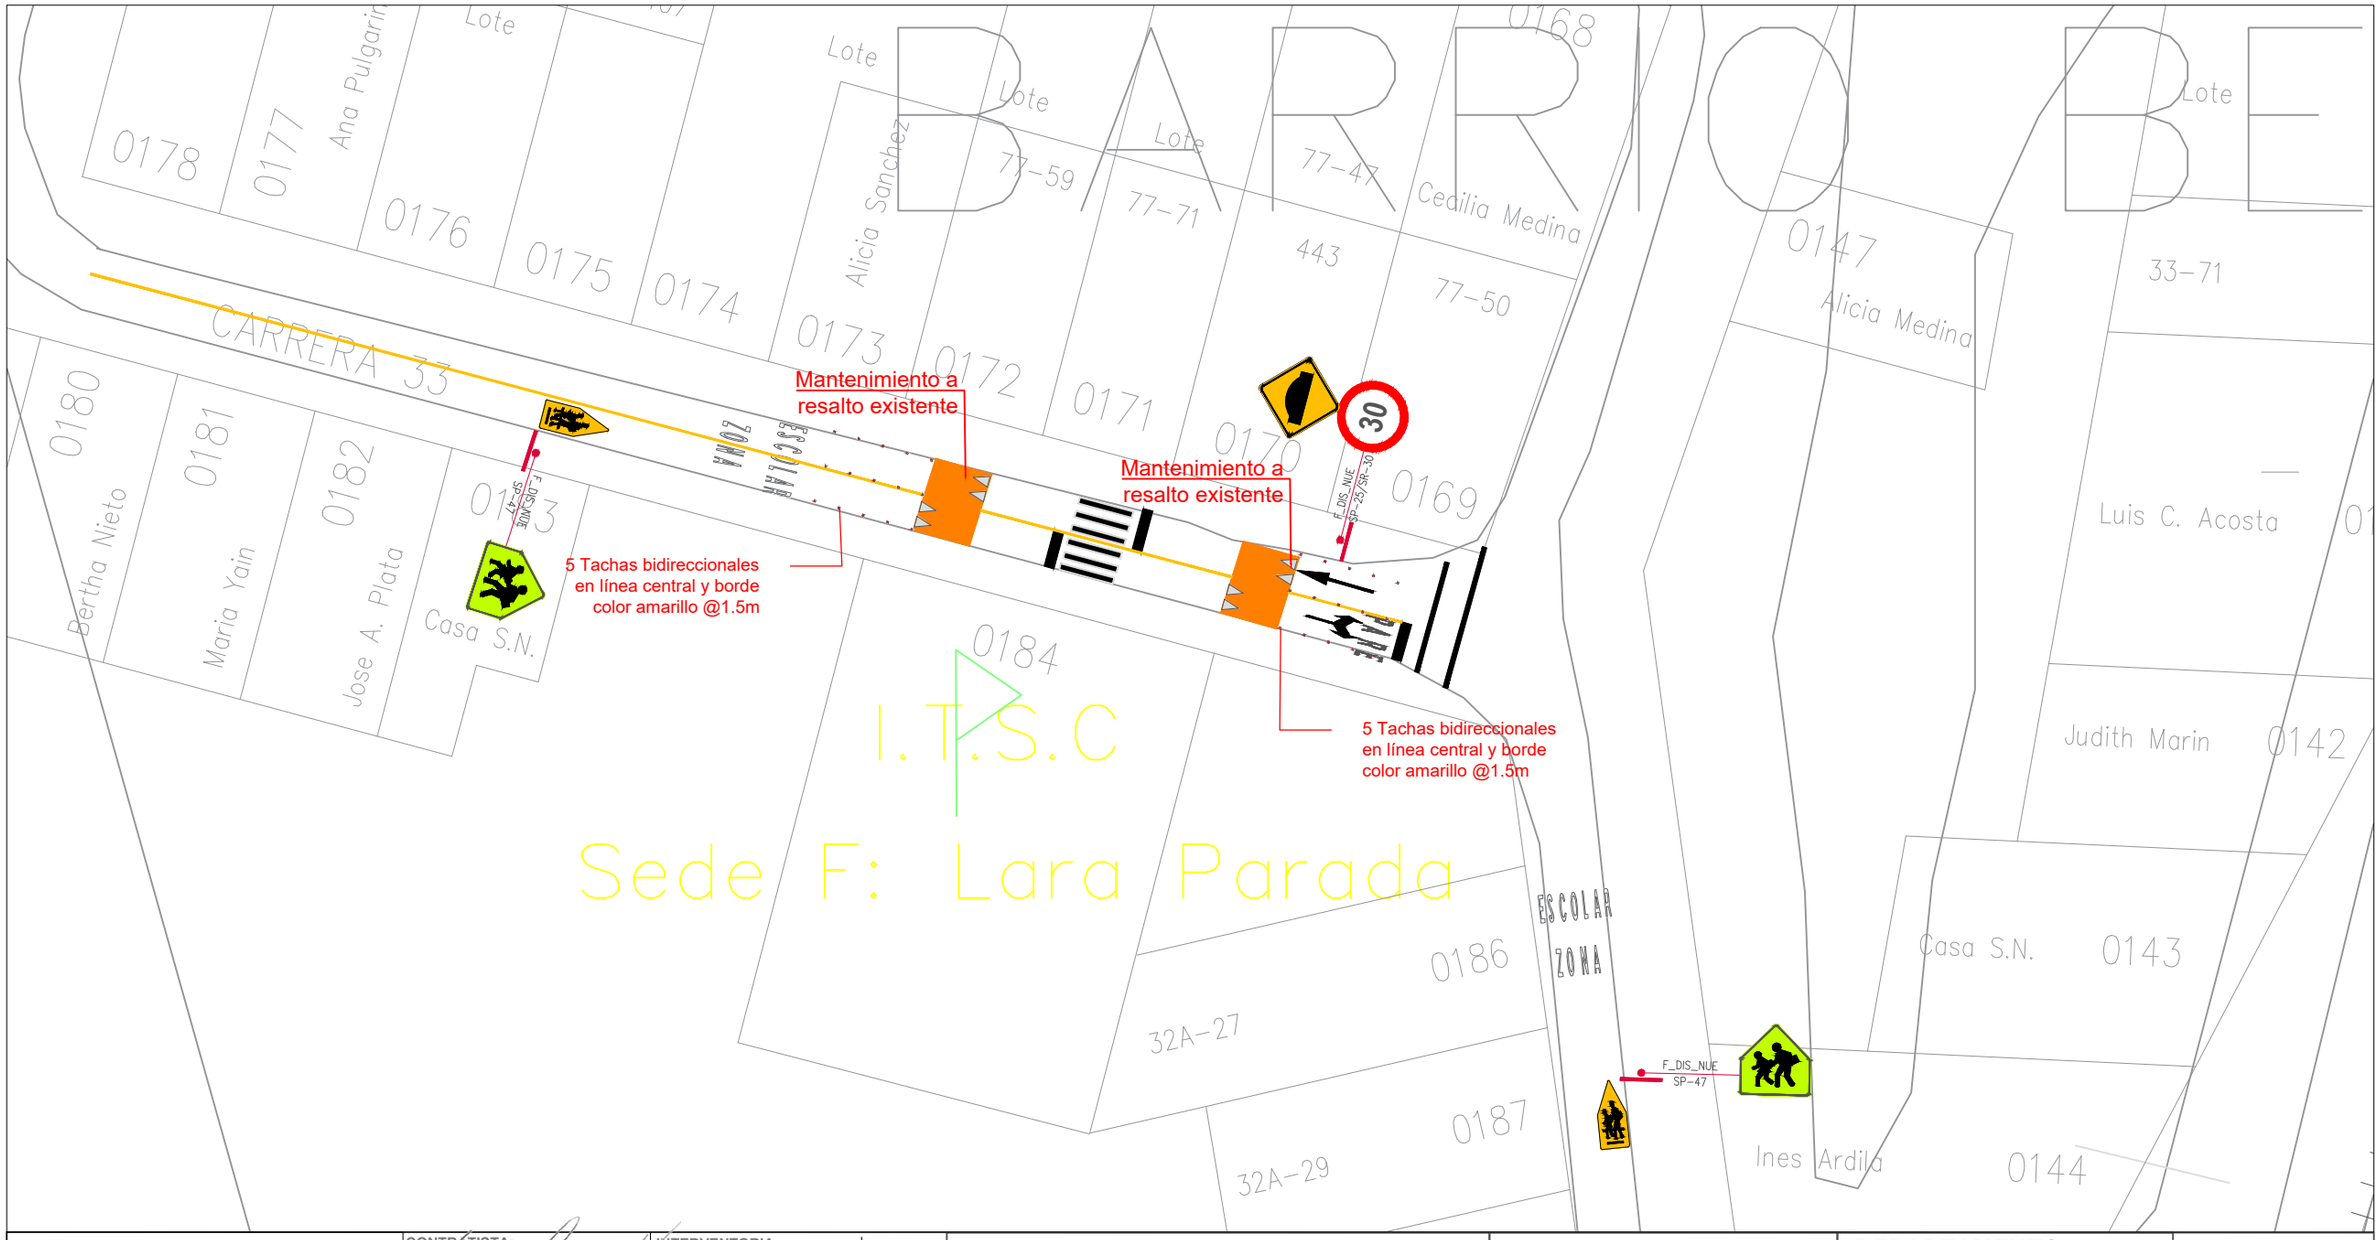

INSPECCIÓN DE TRÁNSITO Y TRANSPORTE BARRANCABERMEJA

CONTRATO DE OBRA No. 068 DE 2022

INTERVENTORÍA: ELSA MARIA RUEDA LANDINEZ INGENIERIA SAS

CONTRATISTA: GV INGENIERIA INTEGRAL SAS

CONTRATISTA: CONTRATO No. 068 DE 2022
APROBÓ: Ing. Jimena González Villota
VoBo: Ing. Ever José Jimenez

INTERVENTORIA: CONTRATO No. 069 DE 2022
APROBÓ: Elsa María Rueda Landinez
Ingeniera Civil
SUPERVISIÓN: MP 252032929 CND
APROBÓ: Ing. Emma Vilardi Cañarete

CONTIENE:
PLANO AS-BUILT DISEÑO DE SEÑALIZACIÓN HORIZONTAL Y VERTICAL - INSTITUTO TÉCNICO SUPERIOR DE COMERCIO - SEDE F: LARA PARADA

DIRECCIÓN: CARRERA 33 # 52-20


DEPARTAMENTO: SANTANDER

FECHA: MAYO 2023

COMUNA: TRES (3)

MUNICIPIO: BARRANCABERMEJA

PLANO N° 44

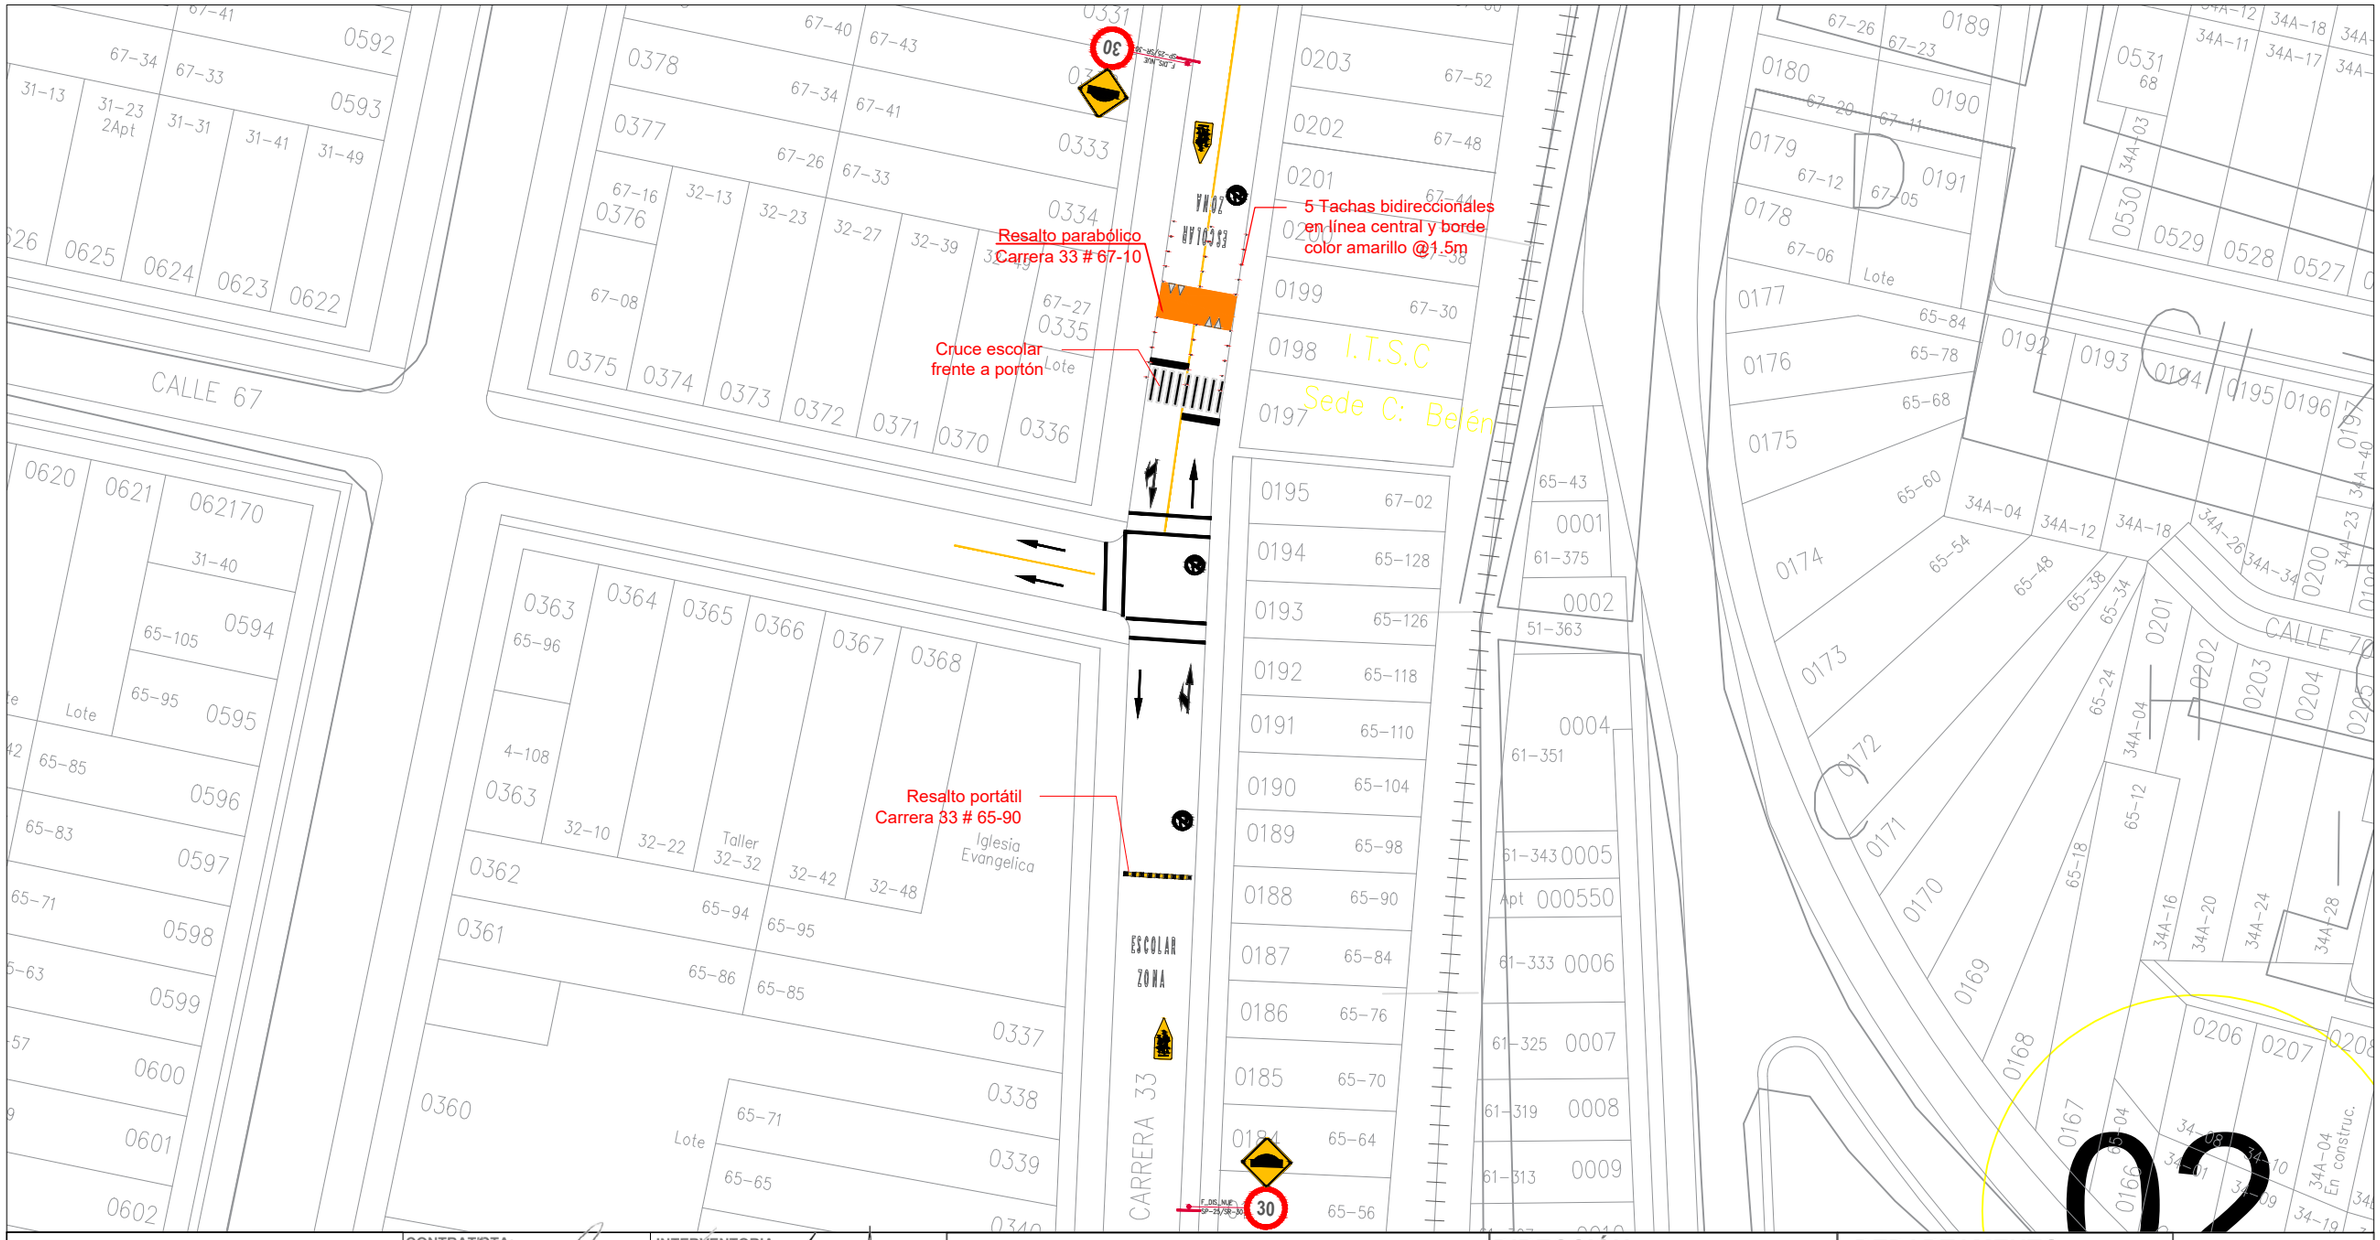

INSPECCIÓN DE TRÁNSITO Y TRANSPORTE BARRANCABERMEJA

CONTRATO DE OBRA No. 068 DE 2022

INTERVENTORÍA:
ELSA MARIA RUEDA LANDINEZ INGENIERIA SAS

CONTRATISTA:
GV INGENIERIA INTEGRAL SAS

CONTRATISTA:
CONTRATO No. 068 DE 2022
APROBÓ:
Ing. Jimena Gonzalez Pallota
VoBo:
Ing. Ever José Jimenez

INTERVENTORIA:
CONTRATO No. 069 DE 2022
APROBÓ:
Ing. Elsa María Rueda Landinez
MP 76202-32929 CSTD

SUPERVISION:
APROBÓ:
Ing. Emma Vilardi Cañarete

CONTIENE:
PLANO AS-BUILT DISEÑO DE SEÑALIZACIÓN HORIZONTAL Y VERTICAL - INSTITUTO TÉCNICO SUPERIOR DE COMERCIO - SEDE C: BELEN

DIRECCIÓN: CARRERA 33 # 67-10


DEPARTAMENTO: SANTANDER

FECHA: MAYO 2023


COMUNA: TRES (3)

MUNICIPIO: BARRANCABERMEJA

PLANO N° 43

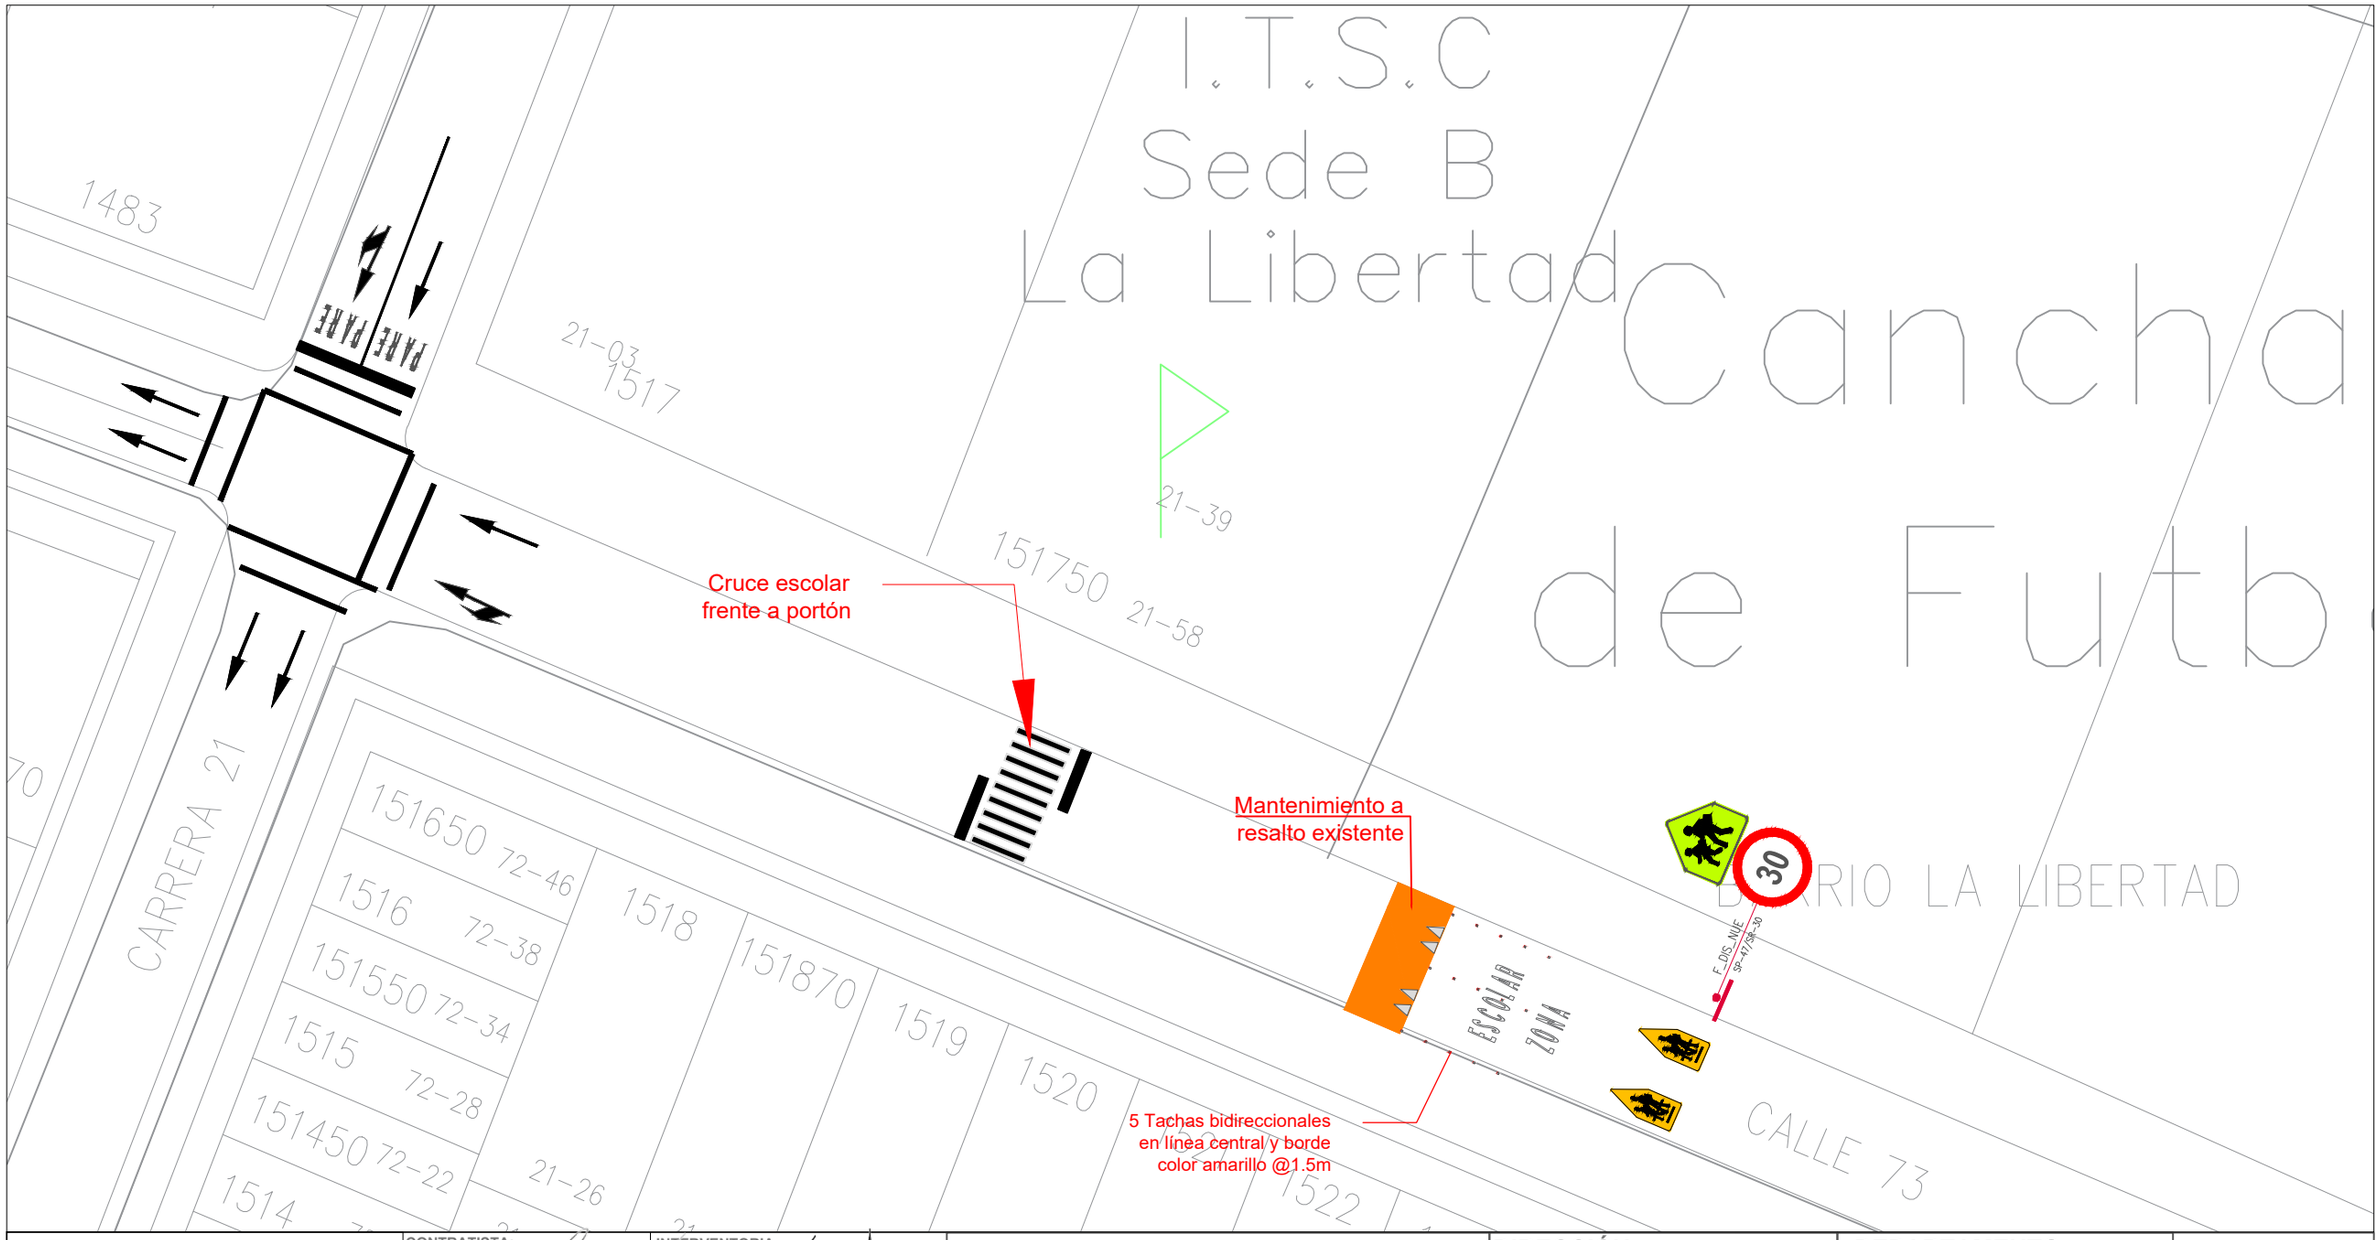

INSPECCIÓN DE TRÁNSITO Y TRANSPORTE BARRANCABERMEJA CONTRATO DE OBRA No. 068 DE 2022 INTERVENTORÍA: ELSA MARIA RUEDA LANDINEZ INGENIERIA SAS CONTRATISTA: GV INGENIERIA INTEGRAL S.A.S	CONTRATISTA: CONTRATO No. 068 DE 2022 APROBÓ: Ing. Jimena Gonzalez Villota Ing. Ever José Jimenez	INTERVENTORIA: CONTRATO No. 069 DE 2022 APROBÓ: Ing. Elsa Maria Rueda Landinez SUPERVISION: APROBÓ: Ing. Emma Vilardi Cañarete	CONTIENE: PLANO AS-BUILT DISEÑO DE SEÑALIZACIÓN HORIZONTAL Y VERTICAL - INSTITUTO TÉCNICO SUPERIOR DE COMERCIO - SEDE B: LA LIBERTAD	DIRECCIÓN: CALLE 73 # 21-39 COMUNA: TRES (3)	DEPARTAMENTO: SANTANDER MUNICIPIO: BARRANCABERMEJA	FECHA: MAYO 2023 PLANO N° 42

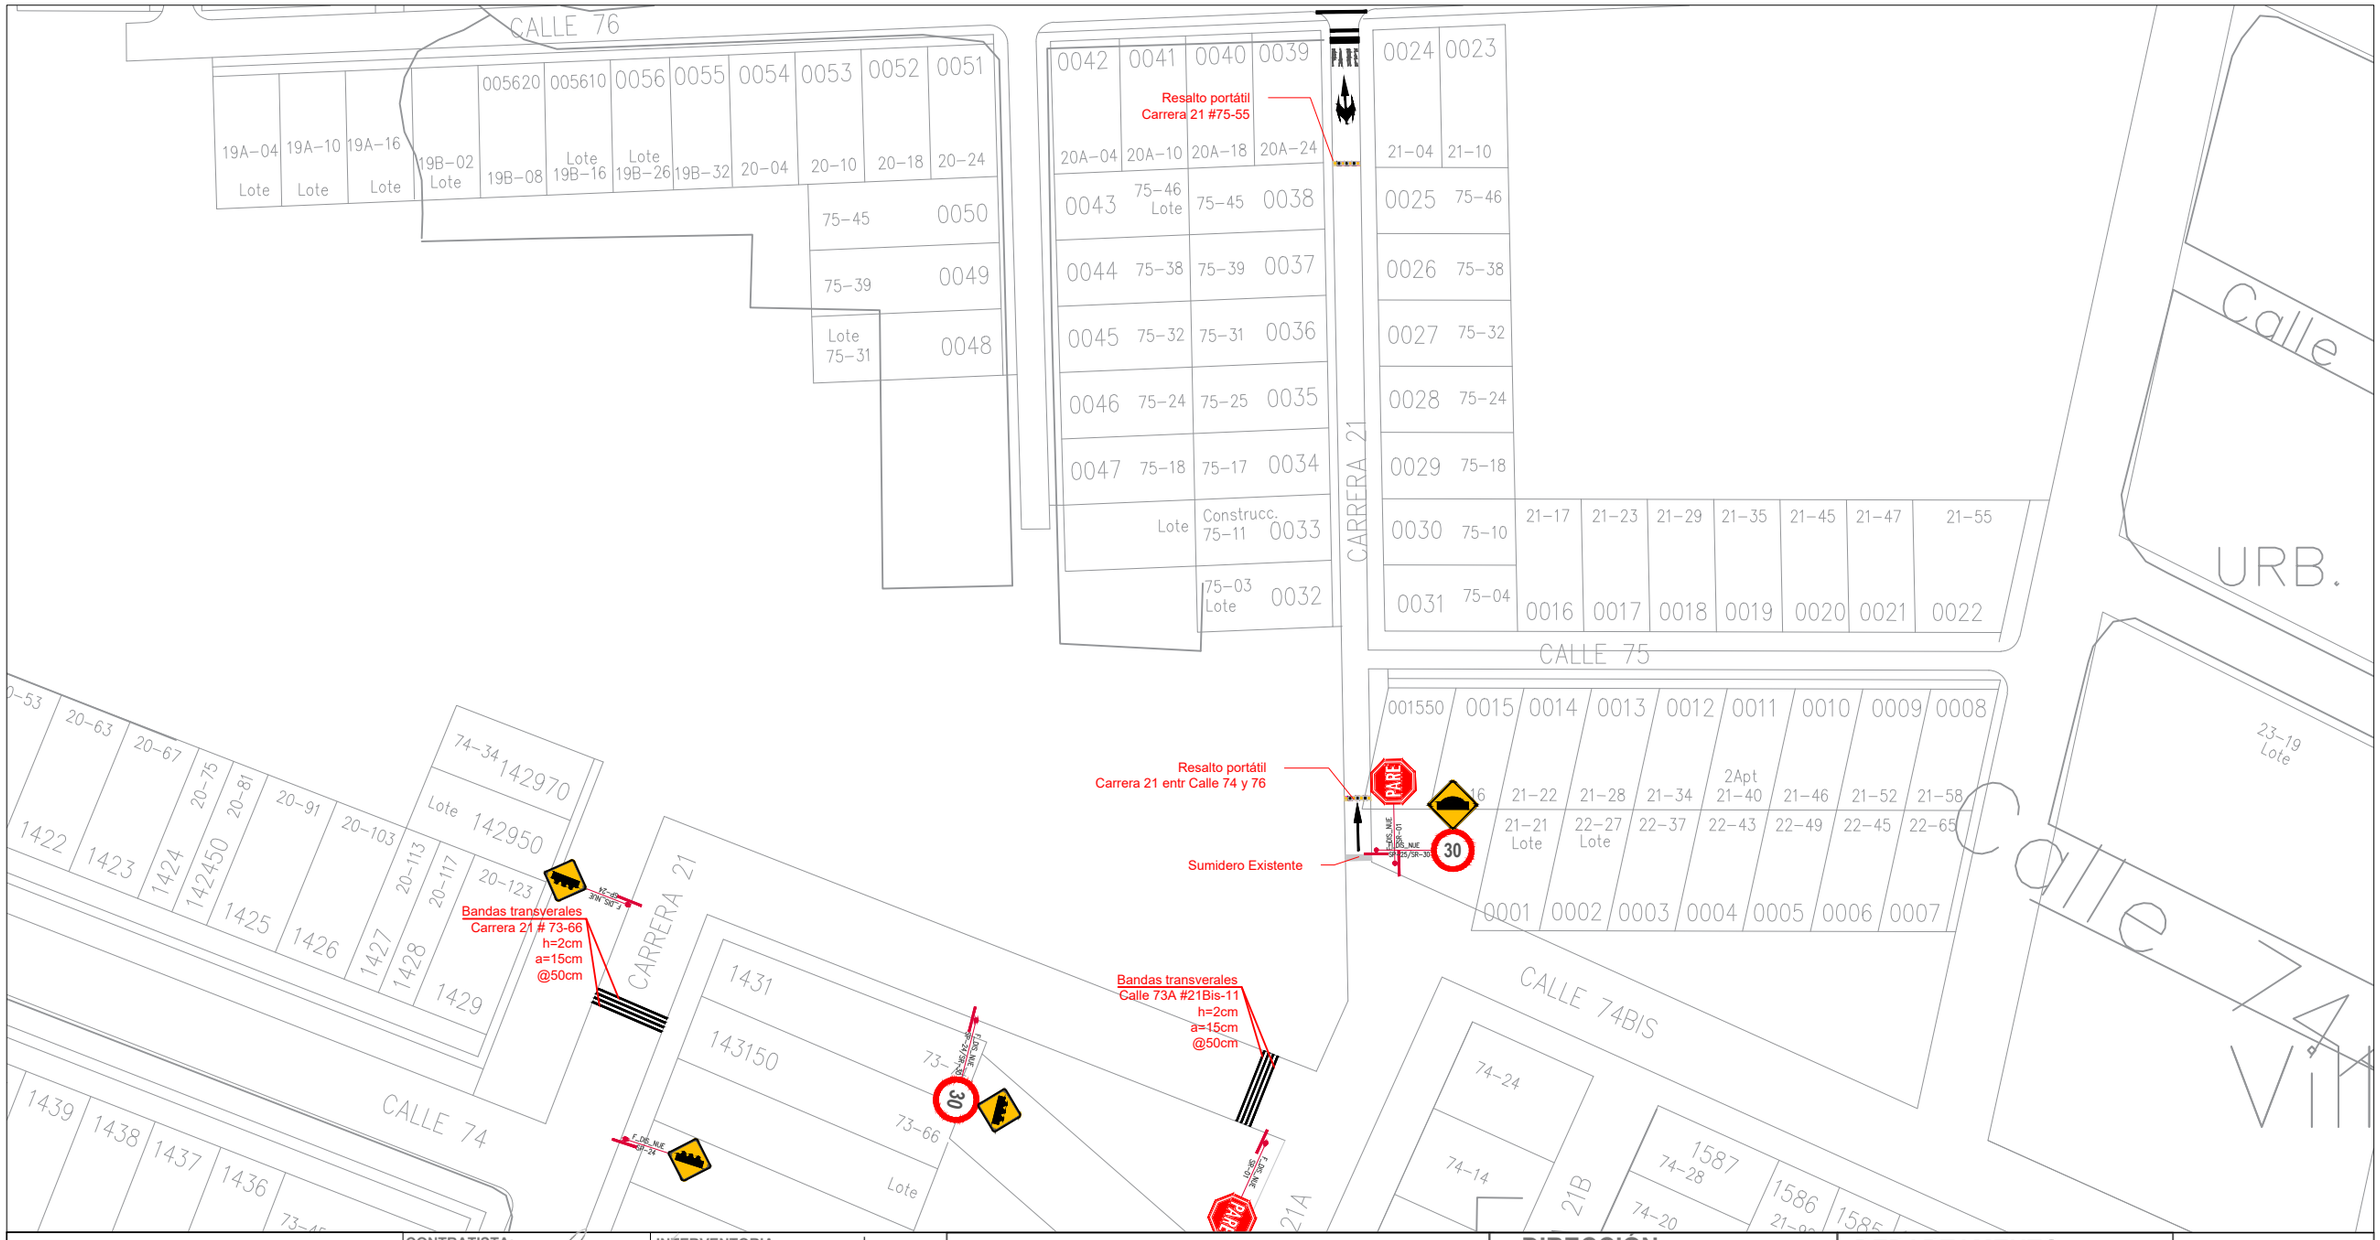

INSPECCIÓN DE TRÁNSITO Y TRANSPORTE BARRANCABERMEJA

CONTRATO DE OBRA No. 068 DE 2022

INTERVENTORÍA: ELSA MARIA RUEDA LANDINEZ INGENIERIA SAS

CONTRATISTA: GV INGENIERIA INTEGRAL SAS

CONTRATISTA:
CONTRATO No. 068 DE 2022
APROBÓ: Ing. Jimena Gonzalez Villota
VoBo: Ing. Ever José Jimenez

INTERVENTORIA:
CONTRATO No. 069 DE 2022
APROBÓ: Ingeniera Civil
SUPERVISOR: CND
APROBÓ: Ing. Emma Vilardi Cañarete

CONTIENE:
PLANO AS-BUILT DISEÑO DE SEÑALIZACIÓN HORIZONTAL Y VERTICAL - BARRIO 20 DE ENERO

DIRECCIÓN: CARRERA 21 ENTRE CALLES 74 Y 76

DEPARTAMENTO: SANTANDER


FECHA: MAYO 2023

COMUNA: TRES (3)


MUNICIPIO: BARRANCABERMEJA

PLANO N° 46


PLANOS COMUNA 4

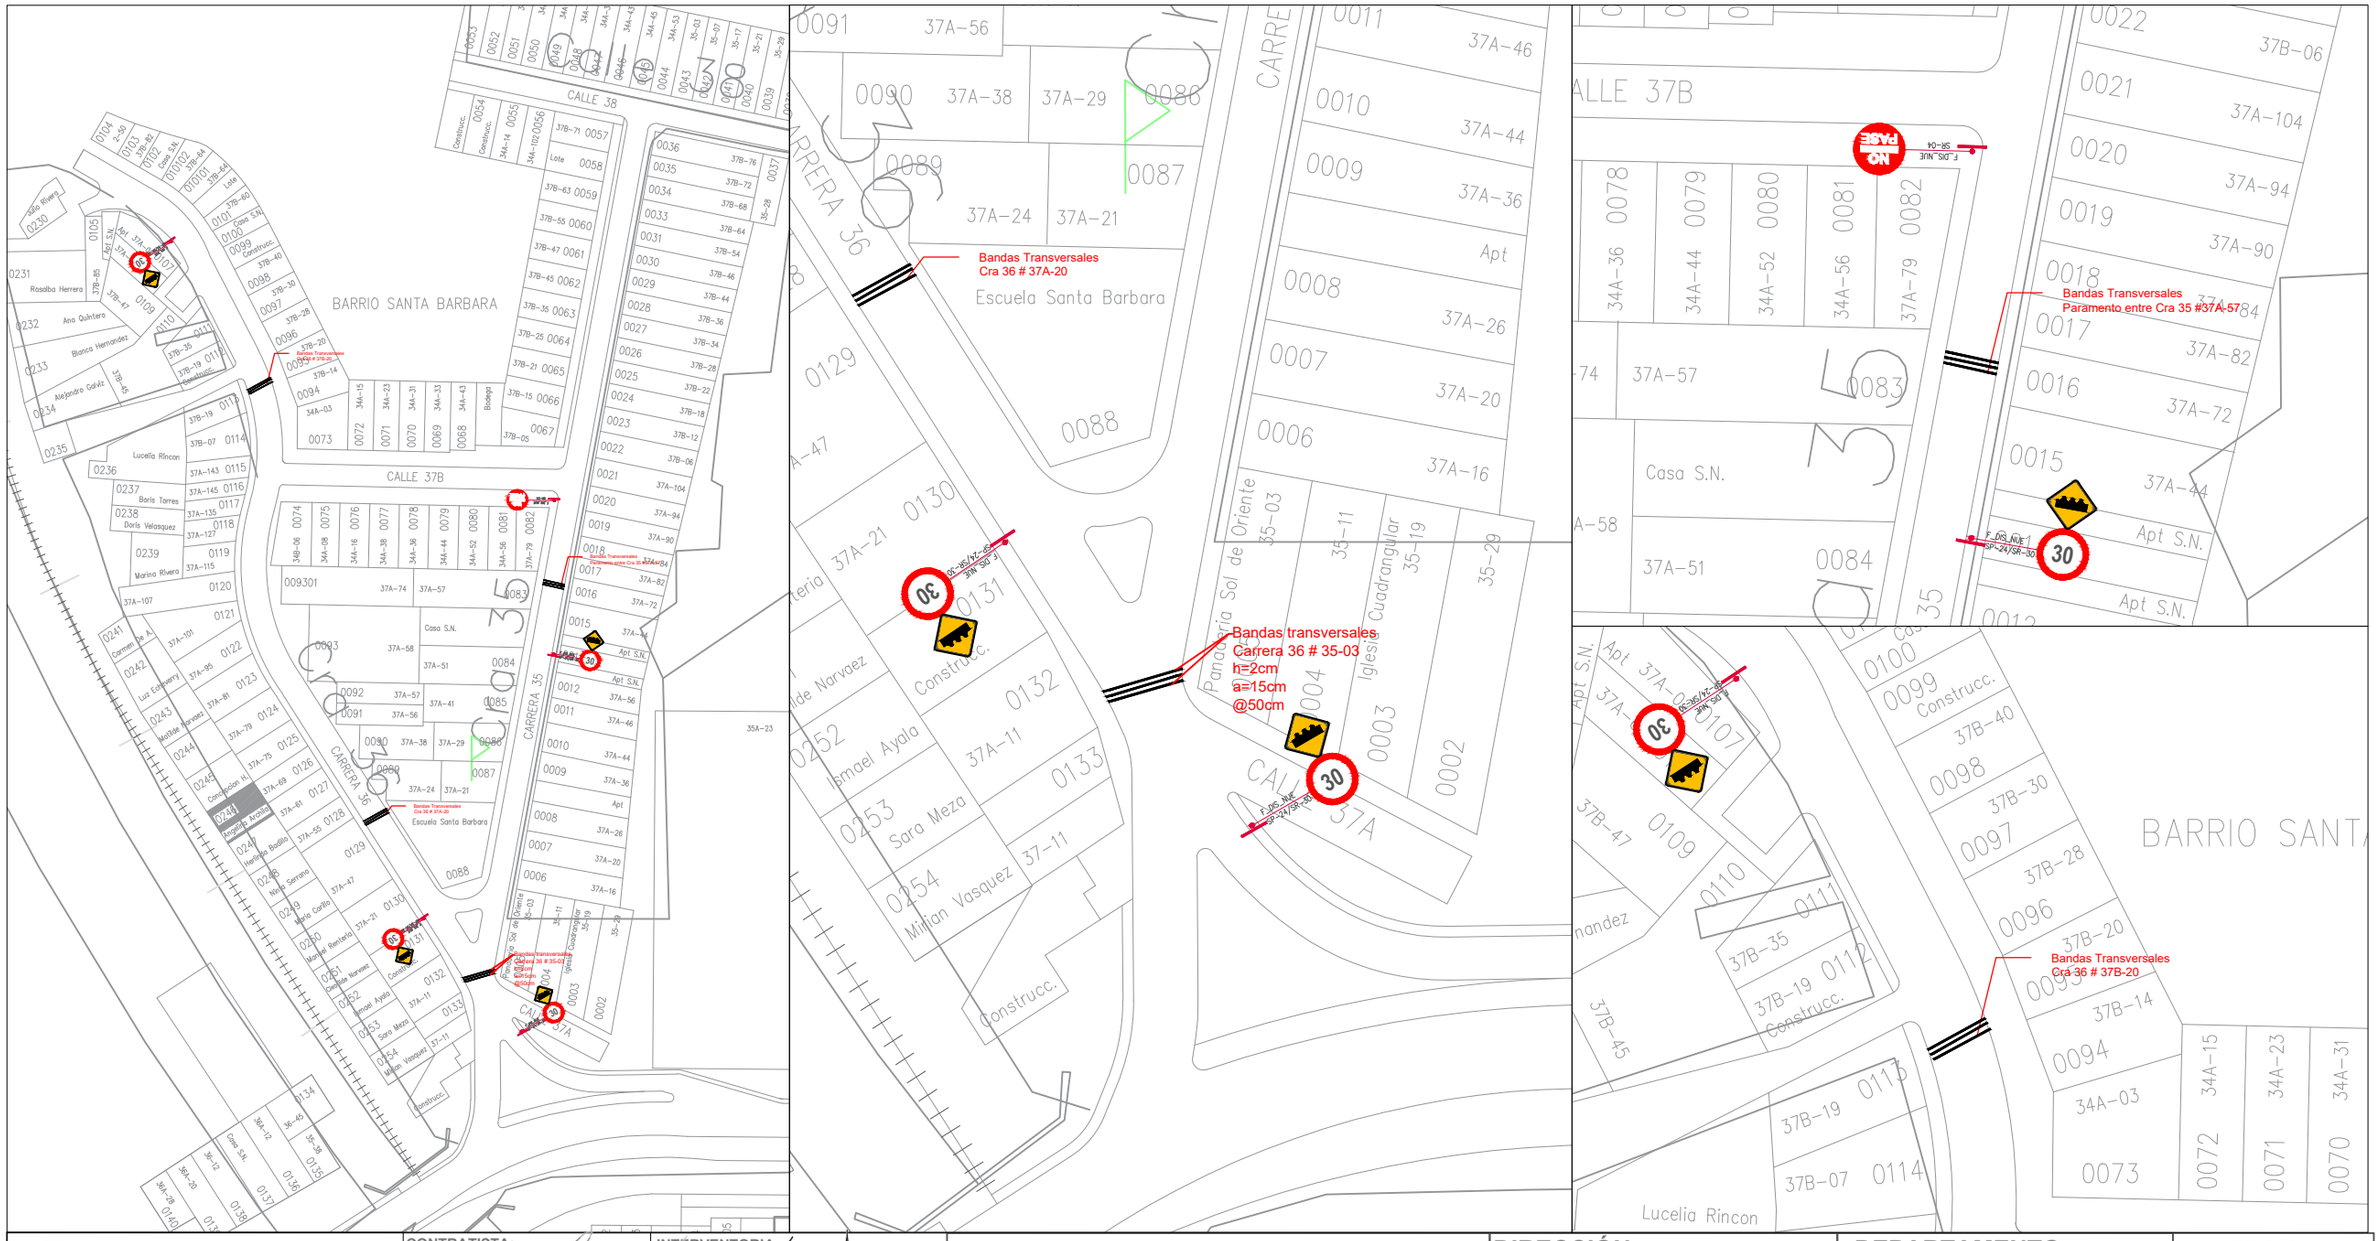


INSPECCIÓN DE TRÁNSITO Y TRANSPORTE BARRANCABERMEJA CONTRATO DE OBRA No. 068 DE 2022	**CONTRATISTA:** CONTRATO No. 068 DE 2022 APROBÓ: Ing. Jimena Gonzalez Villota	**INTERVENTORIA:** CONTRATO No. 069 DE 2022 APROBÓ: Ingeniera Elsa Maria Rueda Landinez MP: 6202-32929 CNS	**CONTIENE:** PLANO AS-BUILT DISEÑO DE SEÑALIZACIÓN HORIZONTAL Y VERTICAL - BARRIO SANTA BARBARA	**DIRECCIÓN:** CARRERA 35 Y CARRERA 34 ENTRE DIAG 36 Y CALLE 38	**DEPARTAMENTO:** SANTANDER	**FECHA:** MAYO 2023
INTERVENTORÍA: ELSA MARIA RUEDA LANDINEZ INGENIERIA SAS	**CONTRATISTA:** GV INGENIERIA INTEGRAL SAS V°Bo: Ing. Ever José Jimenez	**SUPERVISIÓN:** APROBÓ: Ing. Emma Vilardi Cañarete		**COMUNA:** CUATRO (4)	**MUNICIPIO:** BARRANCABERMEJA	**PLANO N°** 40

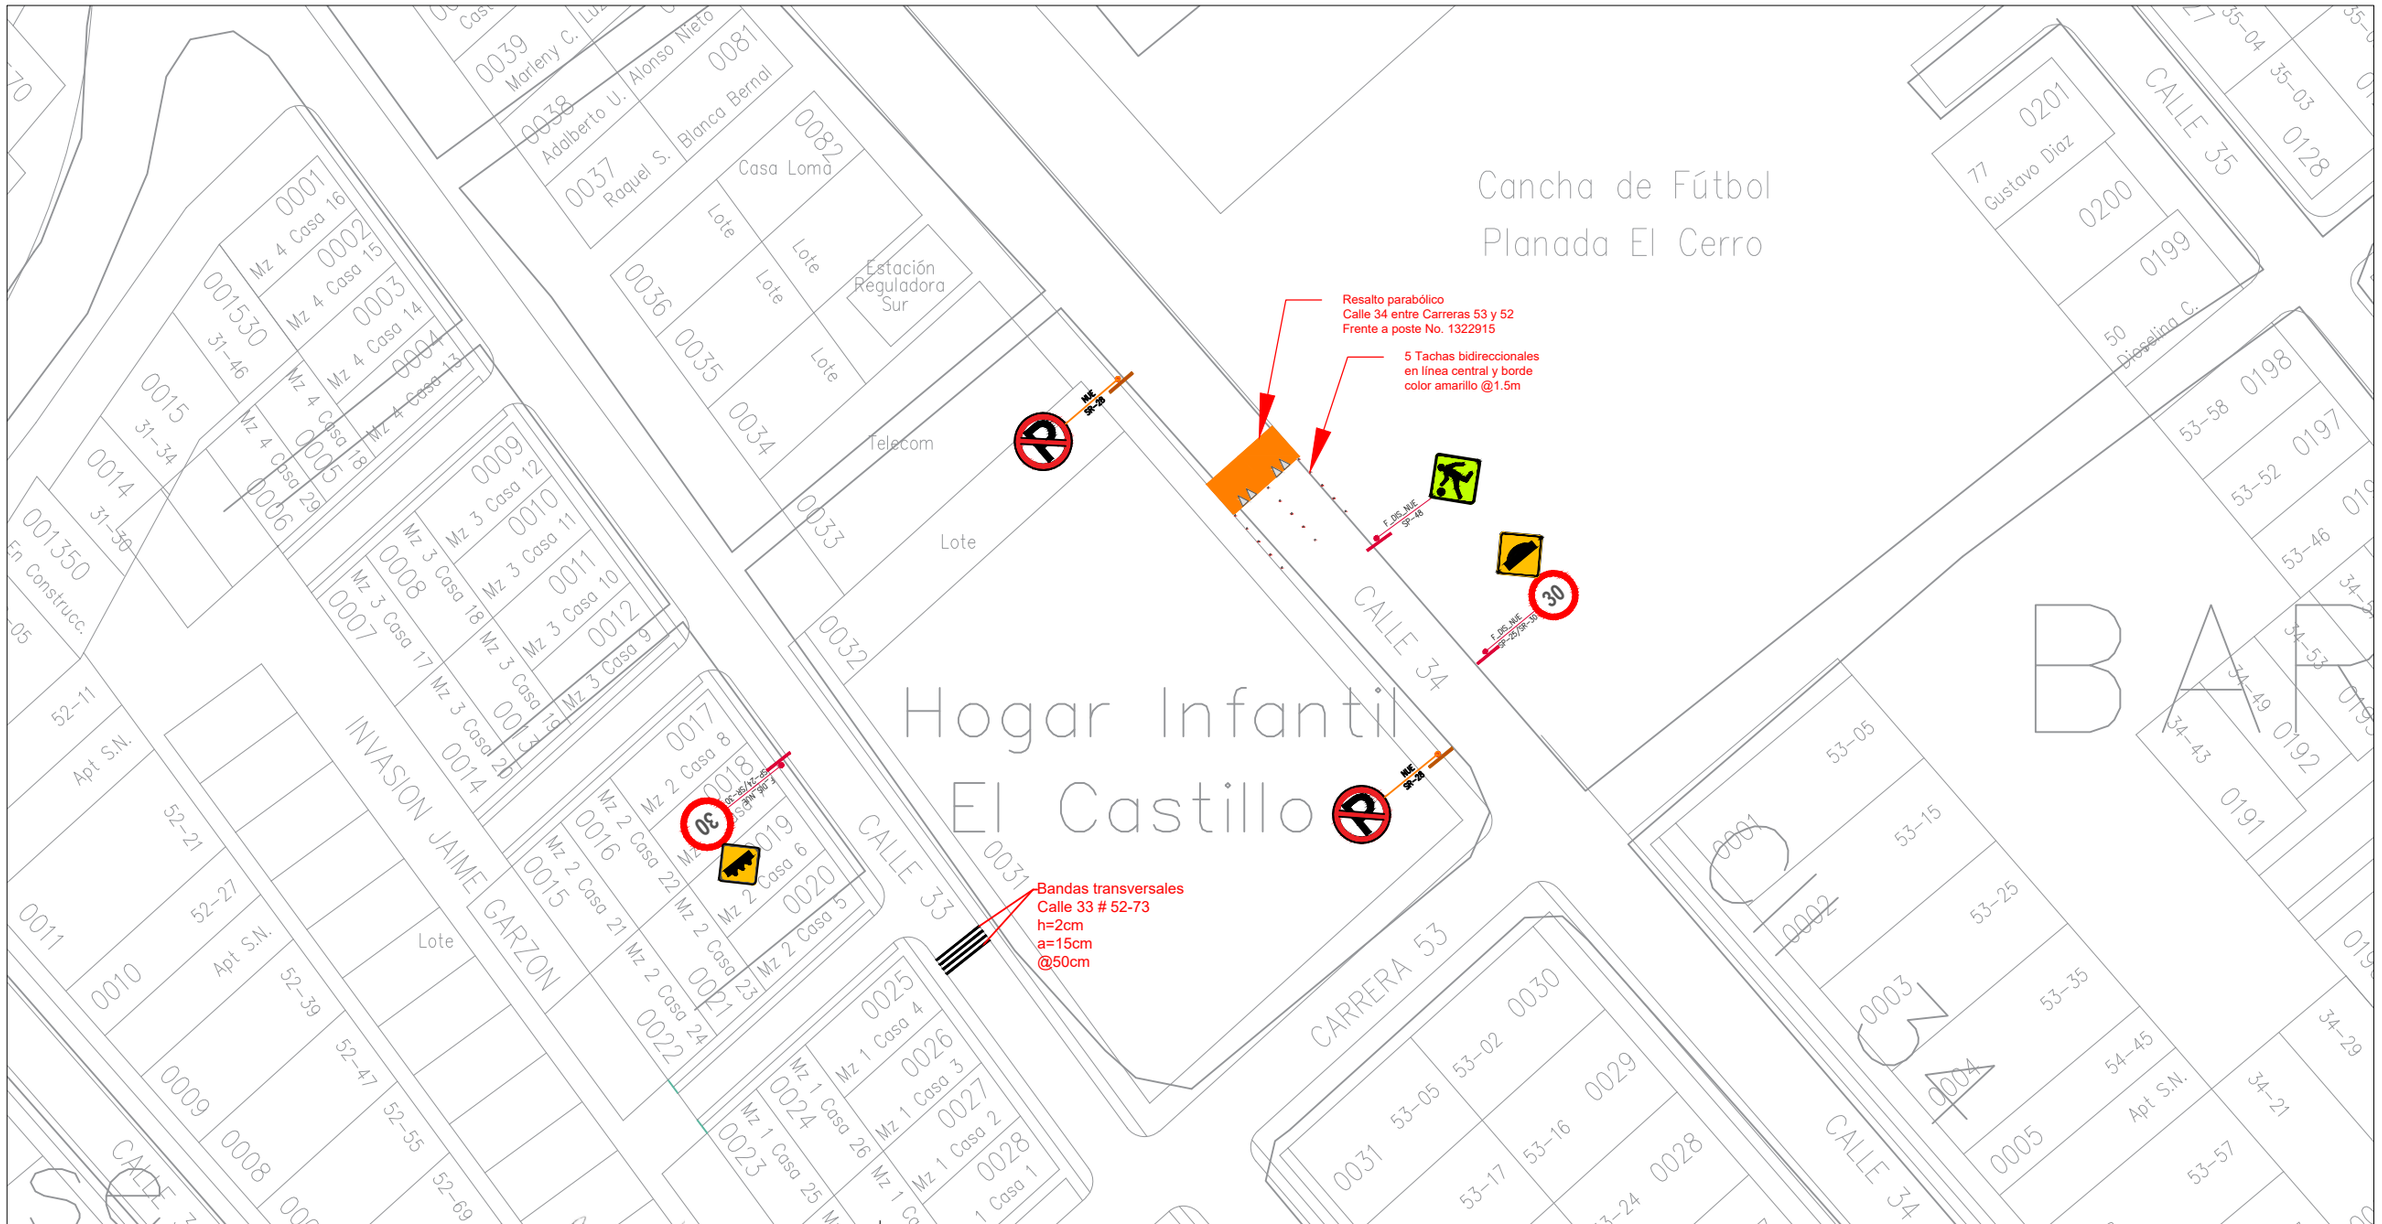


INSPECCIÓN DE TRÁNSITO Y TRANSPORTE BARRANCABERMEJA CONTRATO DE OBRA No. 068 DE 2022 **INTERVENTORÍA:** ELSA MARIA RUEDA LANDINEZ INGENIERIA SAS **CONTRATISTA:** GV INGENIERIA INTEGRAL SAS	**CONTRATISTA:** CONTRATO No. 068 DE 2022 APROBÓ: Ing. Jimena González Villota VoBo: Ing. José Jimenez	**INTERVENTORIA:** CONTRATO No. 069 DE 2022 APROBÓ: Elsa [illegible] Ingeniera Civil MP 5202-31229 **SUPERVISIÓN:** APROBÓ: Ing. Emma Vilardi Cañarete	**CONTIENE:** PLANO AS-BUILT DISEÑO DE SEÑALIZACIÓN HORIZONTAL Y VERTICAL - BARRIO PLANADA DEL CERRO - LA TOCA	**DIRECCIÓN:** CALLE 37 Y 33 ENTRE CARRERAS 52 Y 53 **COMUNA:** CUATRO (4)
			DEPARTAMENTO: SANTANDER **MUNICIPIO:** BARRANCABERMEJA	**FECHA:** MAYO 2023 **PLANO N°** 39

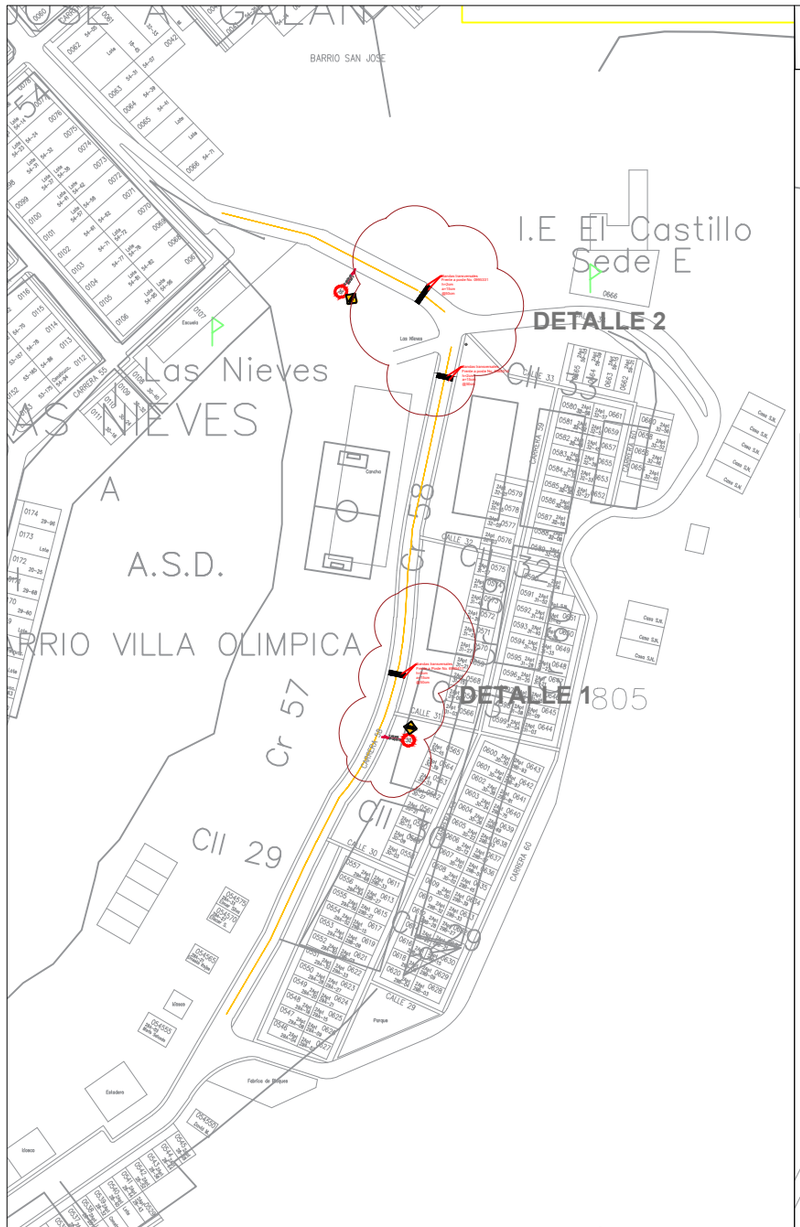

DETALLE 1

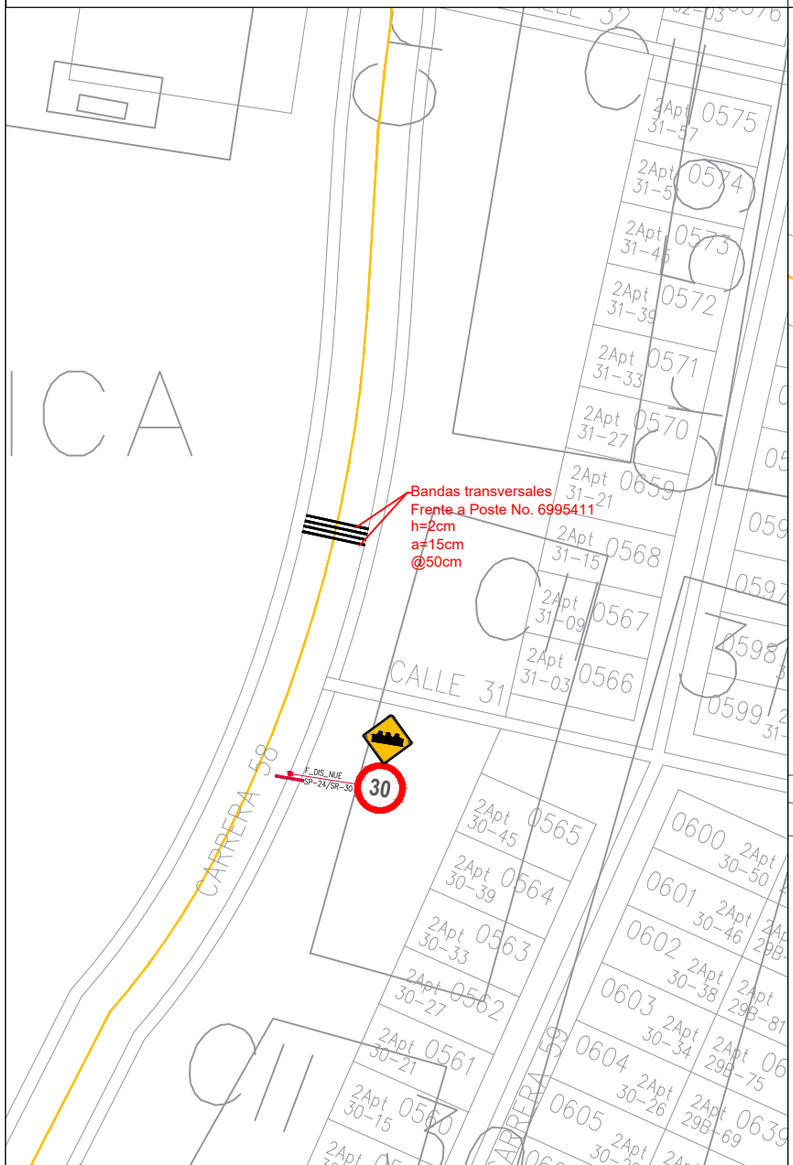

DETALLE 2

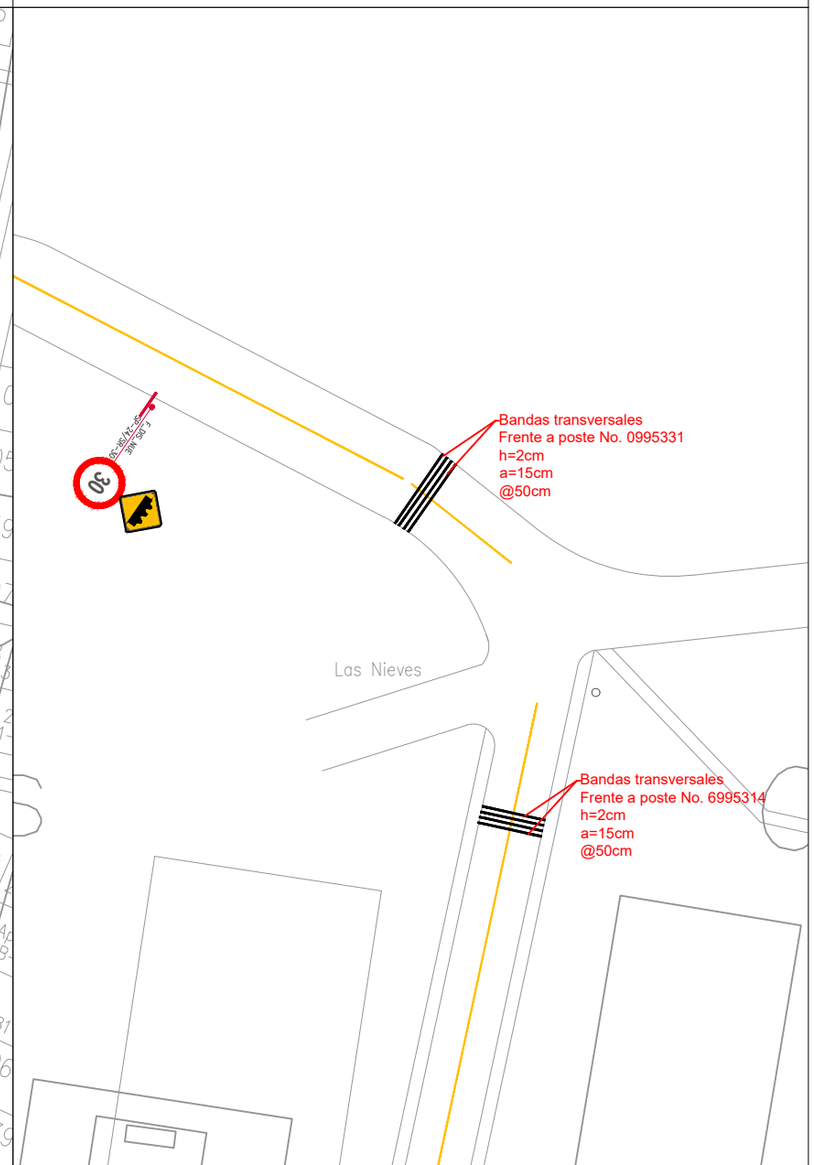

INSPECCIÓN DE TRÁNSITO Y TRANSPORTE BARRANCABERMEJA

CONTRATO DE OBRA No. 068 DE 2022

INTERVENTORÍA: ELSA MARIA RUEDA LANDINEZ INGENIERIA SAS

CONTRATISTA: GV INGENIERIA INTEGRAL SAS

CONTRATISTA: CONTRATO No. 068 DE 2022
APROBÓ: Ing. Jimena González Pilota
VoBo: Ing. Ever José Jimenez

INTERVENTORIA: CONTRATO No. 069 DE 2022
APROBÓ: Ing. Elsa María Rueda Landinez
MP 252012-17929 CNB

SUPERVISION:
APROBÓ: Ing. Emma Vilardi Cañarete

CONTIENE:
PLANO AS-BUILT DISEÑO DE SEÑALIZACIÓN HORIZONTAL Y VERTICAL - BARRIO BUENAVISTA

DIRECCIÓN: CARRERA 58 ENTRE CALLE 32 Y CARRERA 60


DEPARTAMENTO: SANTANDER

FECHA: MAYO 2023

COMUNA: CUATRO (4)


MUNICIPIO: BARRANCABERMEJA

PLANO N° 37

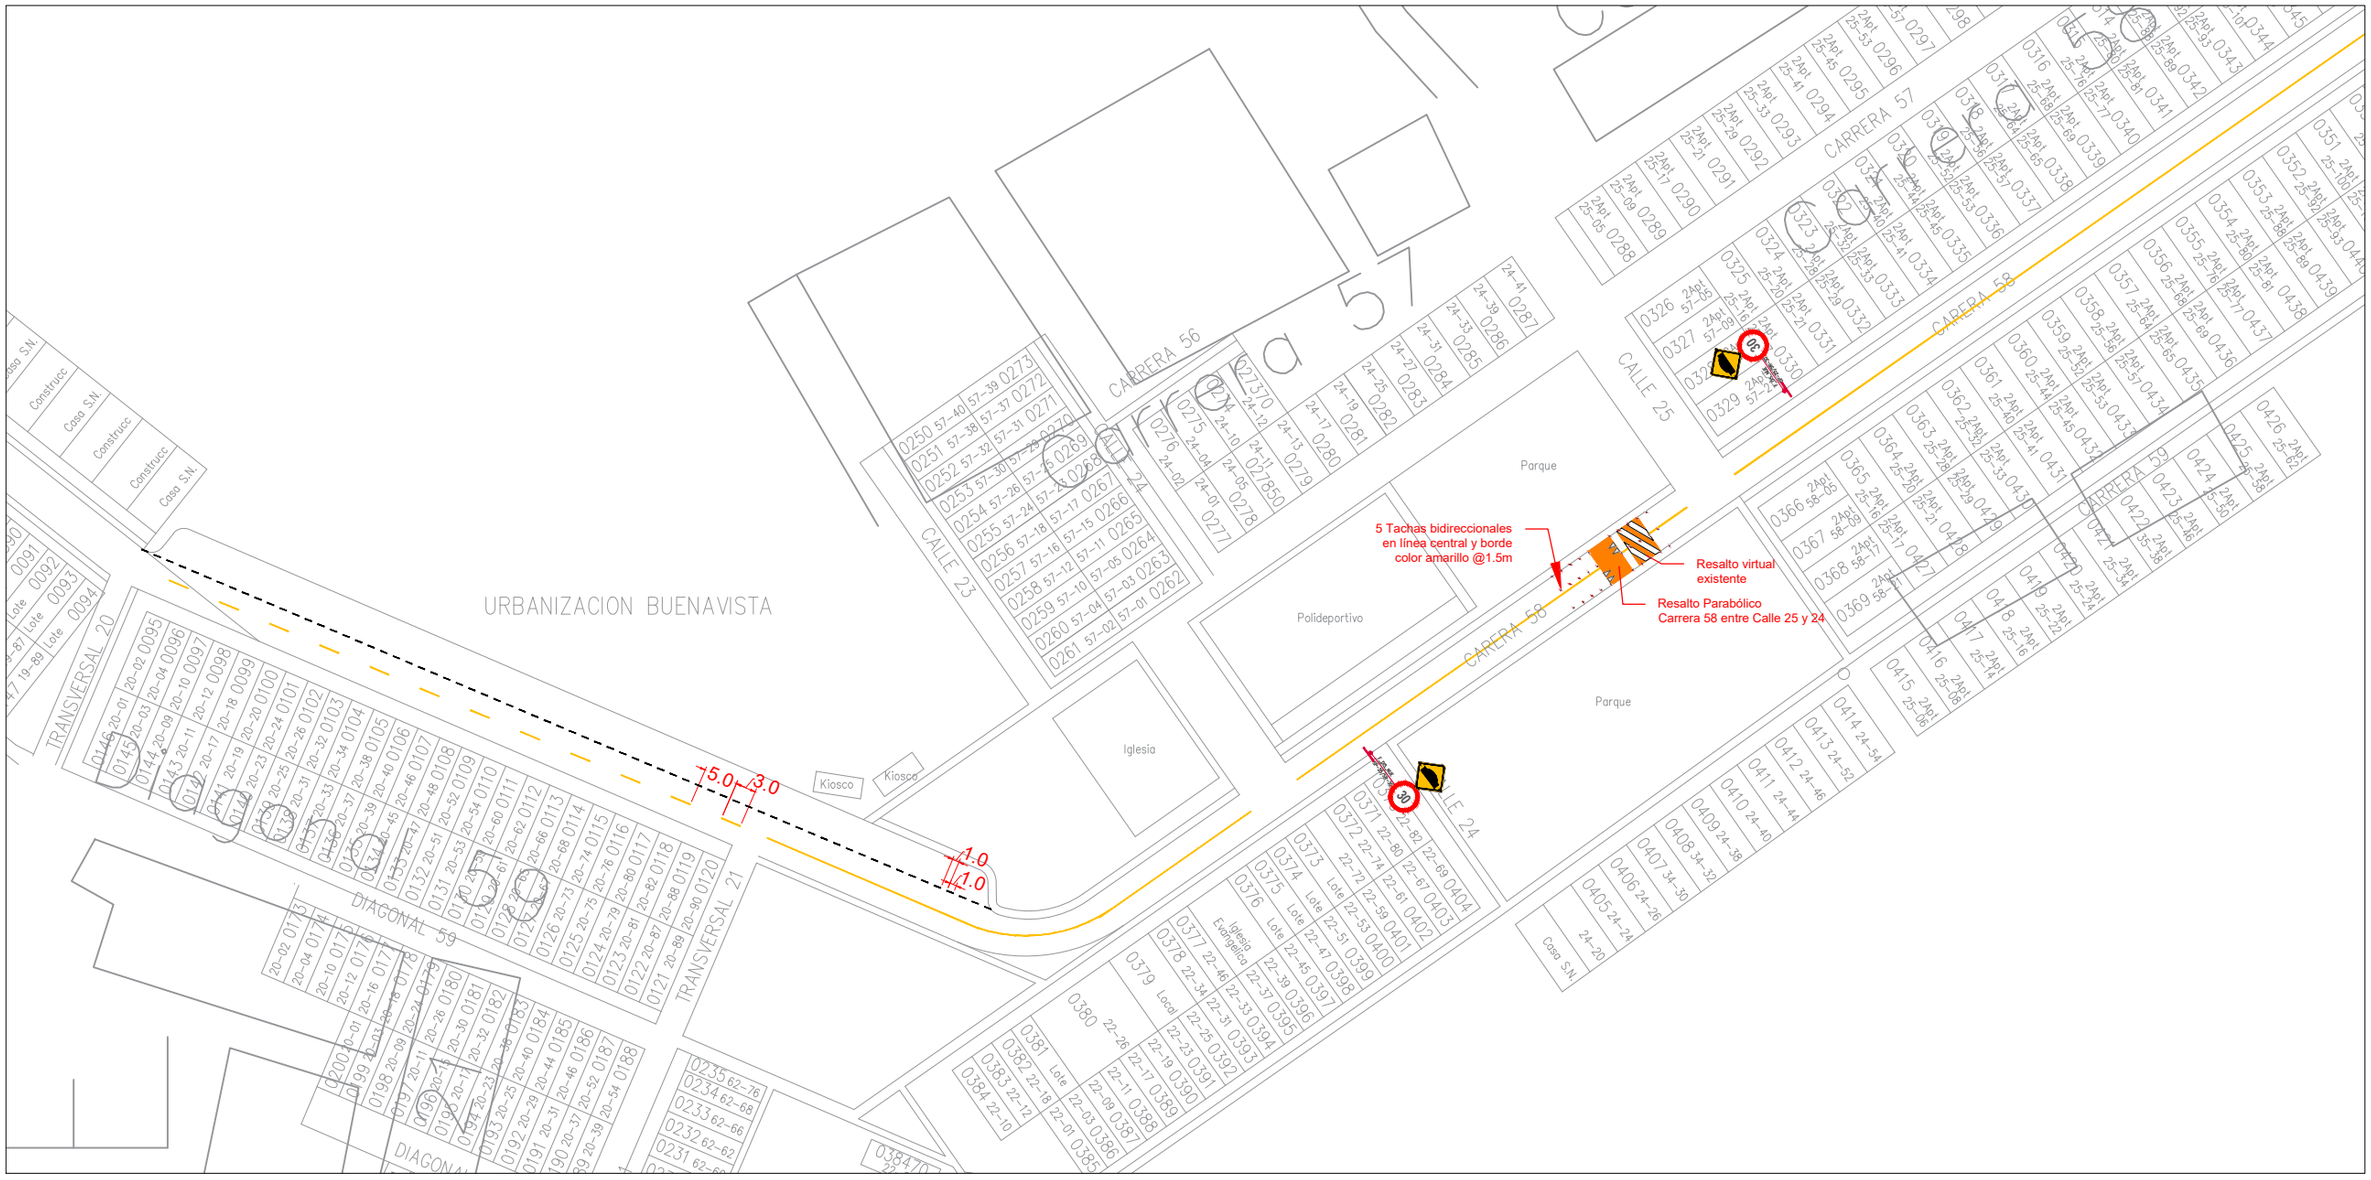


INSPECCIÓN DE TRÁNSITO Y TRANSPORTE BARRANCABERMEJA CONTRATO DE OBRA No. 068 DE 2022 **INTERVENTORÍA:** ELSA MARIA RUEDA LANDINEZ INGENIERIA SAS **CONTRATISTA:** GV INGENIERIA INTEGRAL SAS	**CONTRATISTA:** CONTRATO No. 068 DE 2022 APROBÓ: Ing. Jimena González Vijeda VoBo: Ing. Ever José Jimenez	**INTERVENTORIA:** CONTRATO No. 069 DE 2022 APROBÓ: Ingeniería Rueda Landínez MP 2520232929 CND **SUPERVISIÓN:** APROBÓ: Ing. Emma Vilardi Cañarete	**CONTIENE:** PLANO AS-BUILT DISEÑO DE SEÑALIZACIÓN HORIZONTAL Y VERTICAL - BARRIO BUENAVISTA	**DIRECCIÓN:** CARRERA 58 ENTRE CALLES 25 Y 24 **COMUNA:** CUATRO (4)	**DEPARTAMENTO:** SANTANDER **MUNICIPIO:** BARRANCABERMEJA	**FECHA:** MAYO 2023 **PLANO N°** 38


PLANOS COMUNA 5

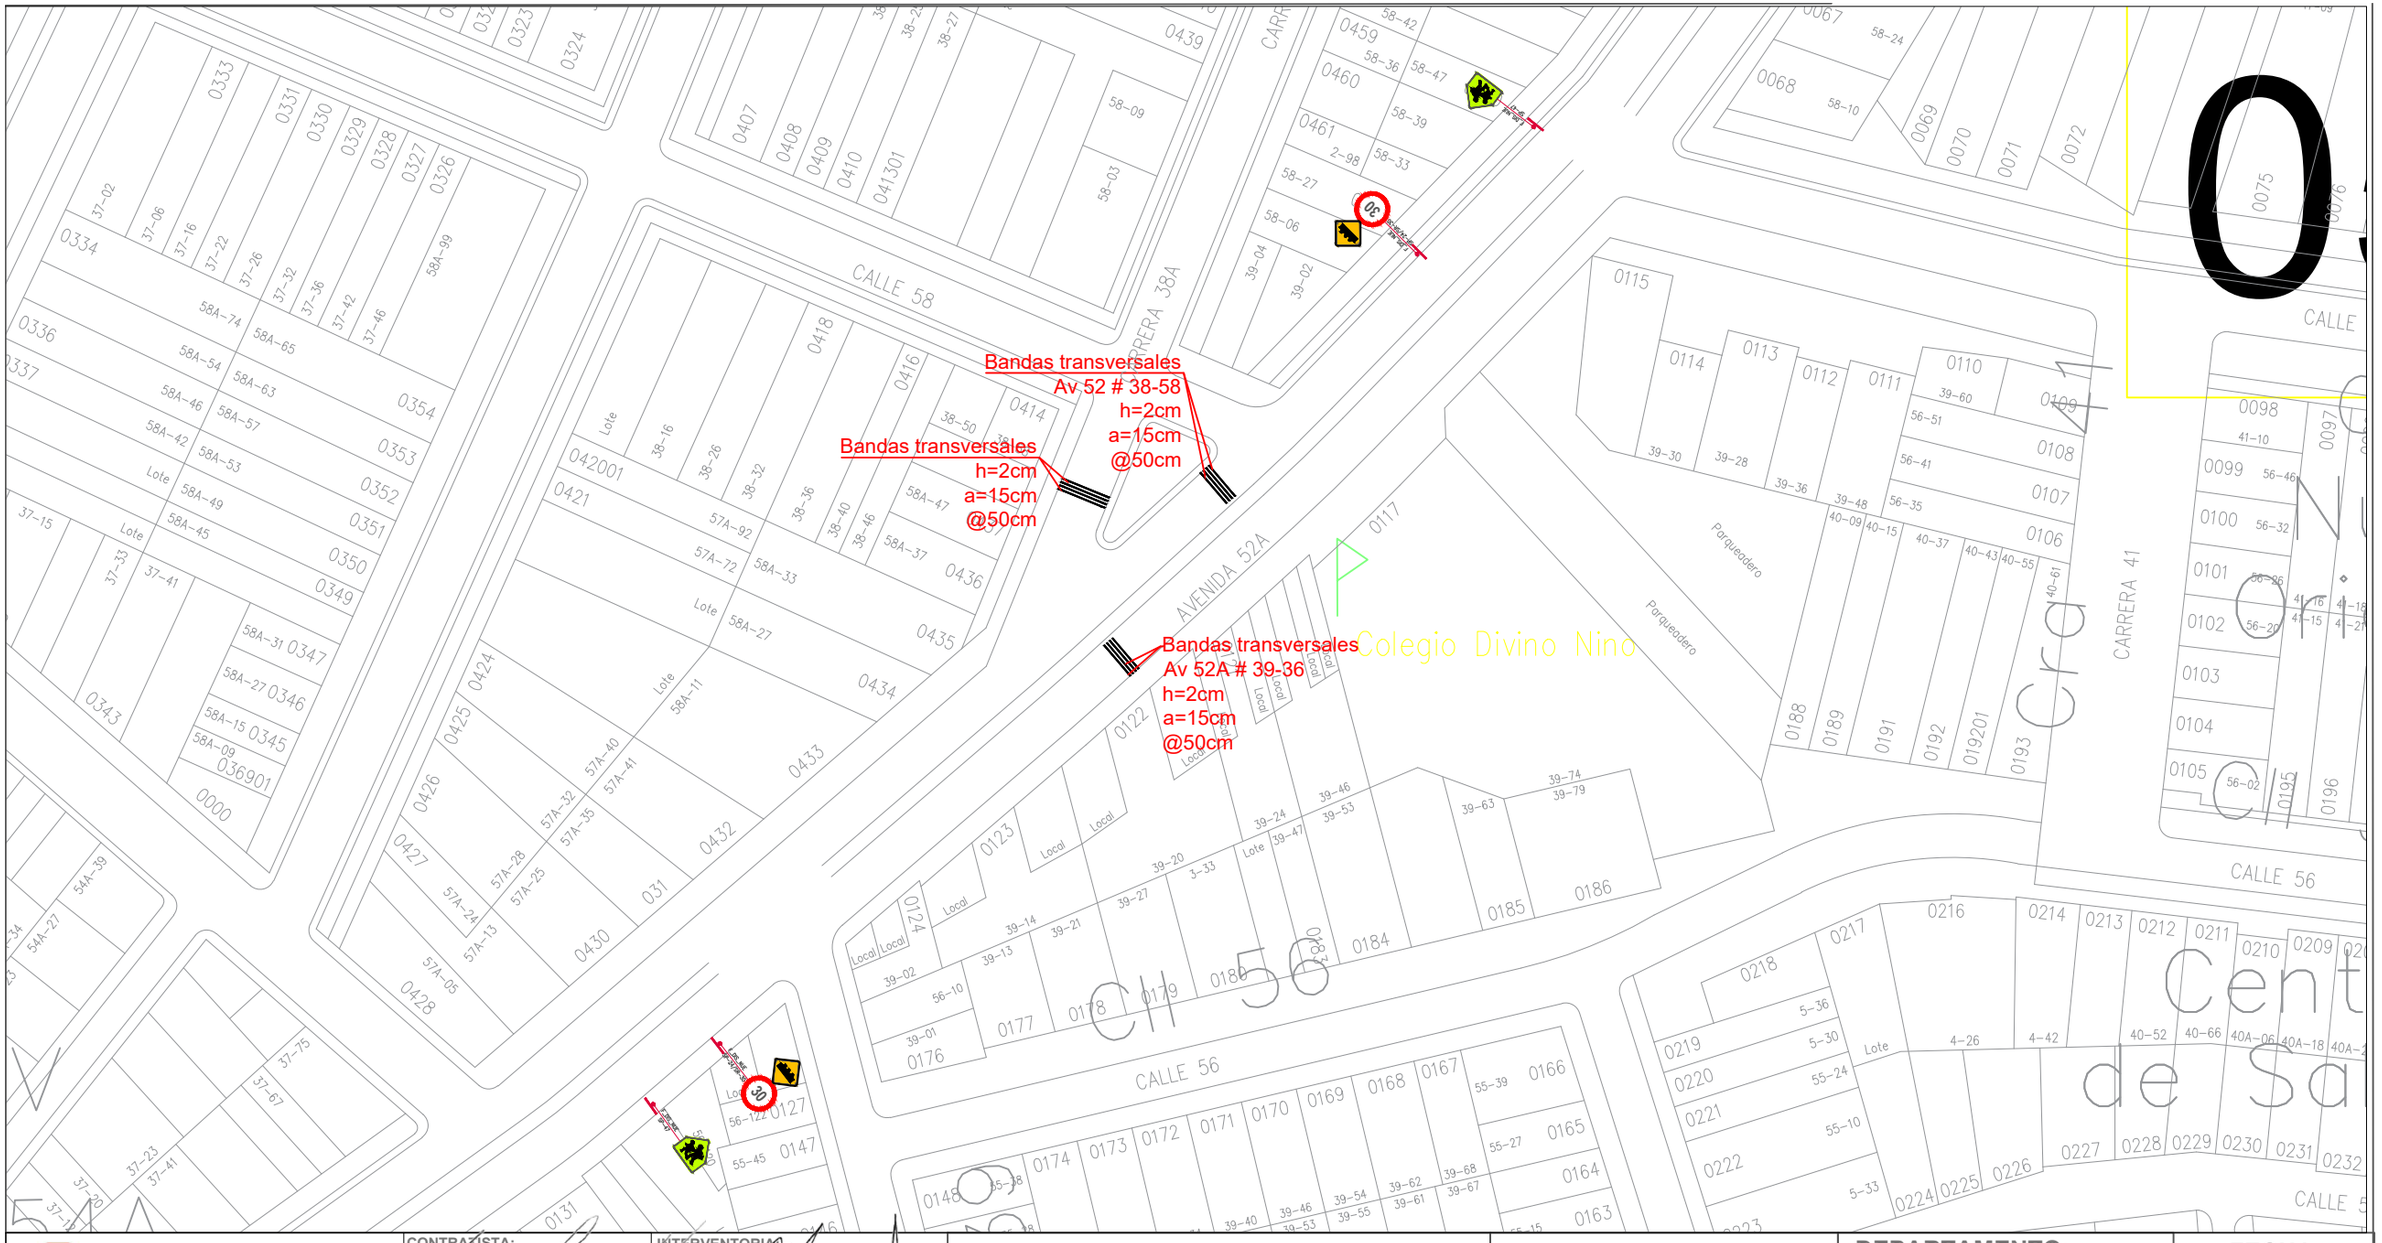

INSPECCIÓN DE TRÁNSITO Y TRANSPORTE BARRANCABERMEJA CONTRATO DE OBRA No. 068 DE 2022 INTERVENTORÍA: ELSA MARIA RUEDA LANDINEZ INGENIERIA SAS CONTRATISTA: GV INGENIERIA INTEGRAL SAS	CONTRATISTA: CONTRATO No. 068 DE 2022 APROBÓ: Ing. Jimena Gonzalez Villota VoBo: Ing. Ever José Jimenez	INTERVENTORIA: CONTRATO No. 069 DE 2022 APROBÓ: Ing. Elsa Maria Rueda Landinez SUPERVISION: MP 25202-32929 CND APROBÓ: Ing. Emma Villardi Cañarete	**CONTIENE:** PLANO AS-BUILT DISEÑO DE SEÑALIZACIÓN HORIZONTAL Y VERTICAL - BARRIO VERSALLES - I.E DIVINO NIÑO	**DIRECCIÓN:** AVENIDA 52A CRA 38A **COMUNA:** CINCO (5)	**DEPARTAMENTO:** SANTANDER **MUNICIPIO:** BARRANCABERMEJA	**FECHA:** MAYO 2023 **PLANO N°** 6

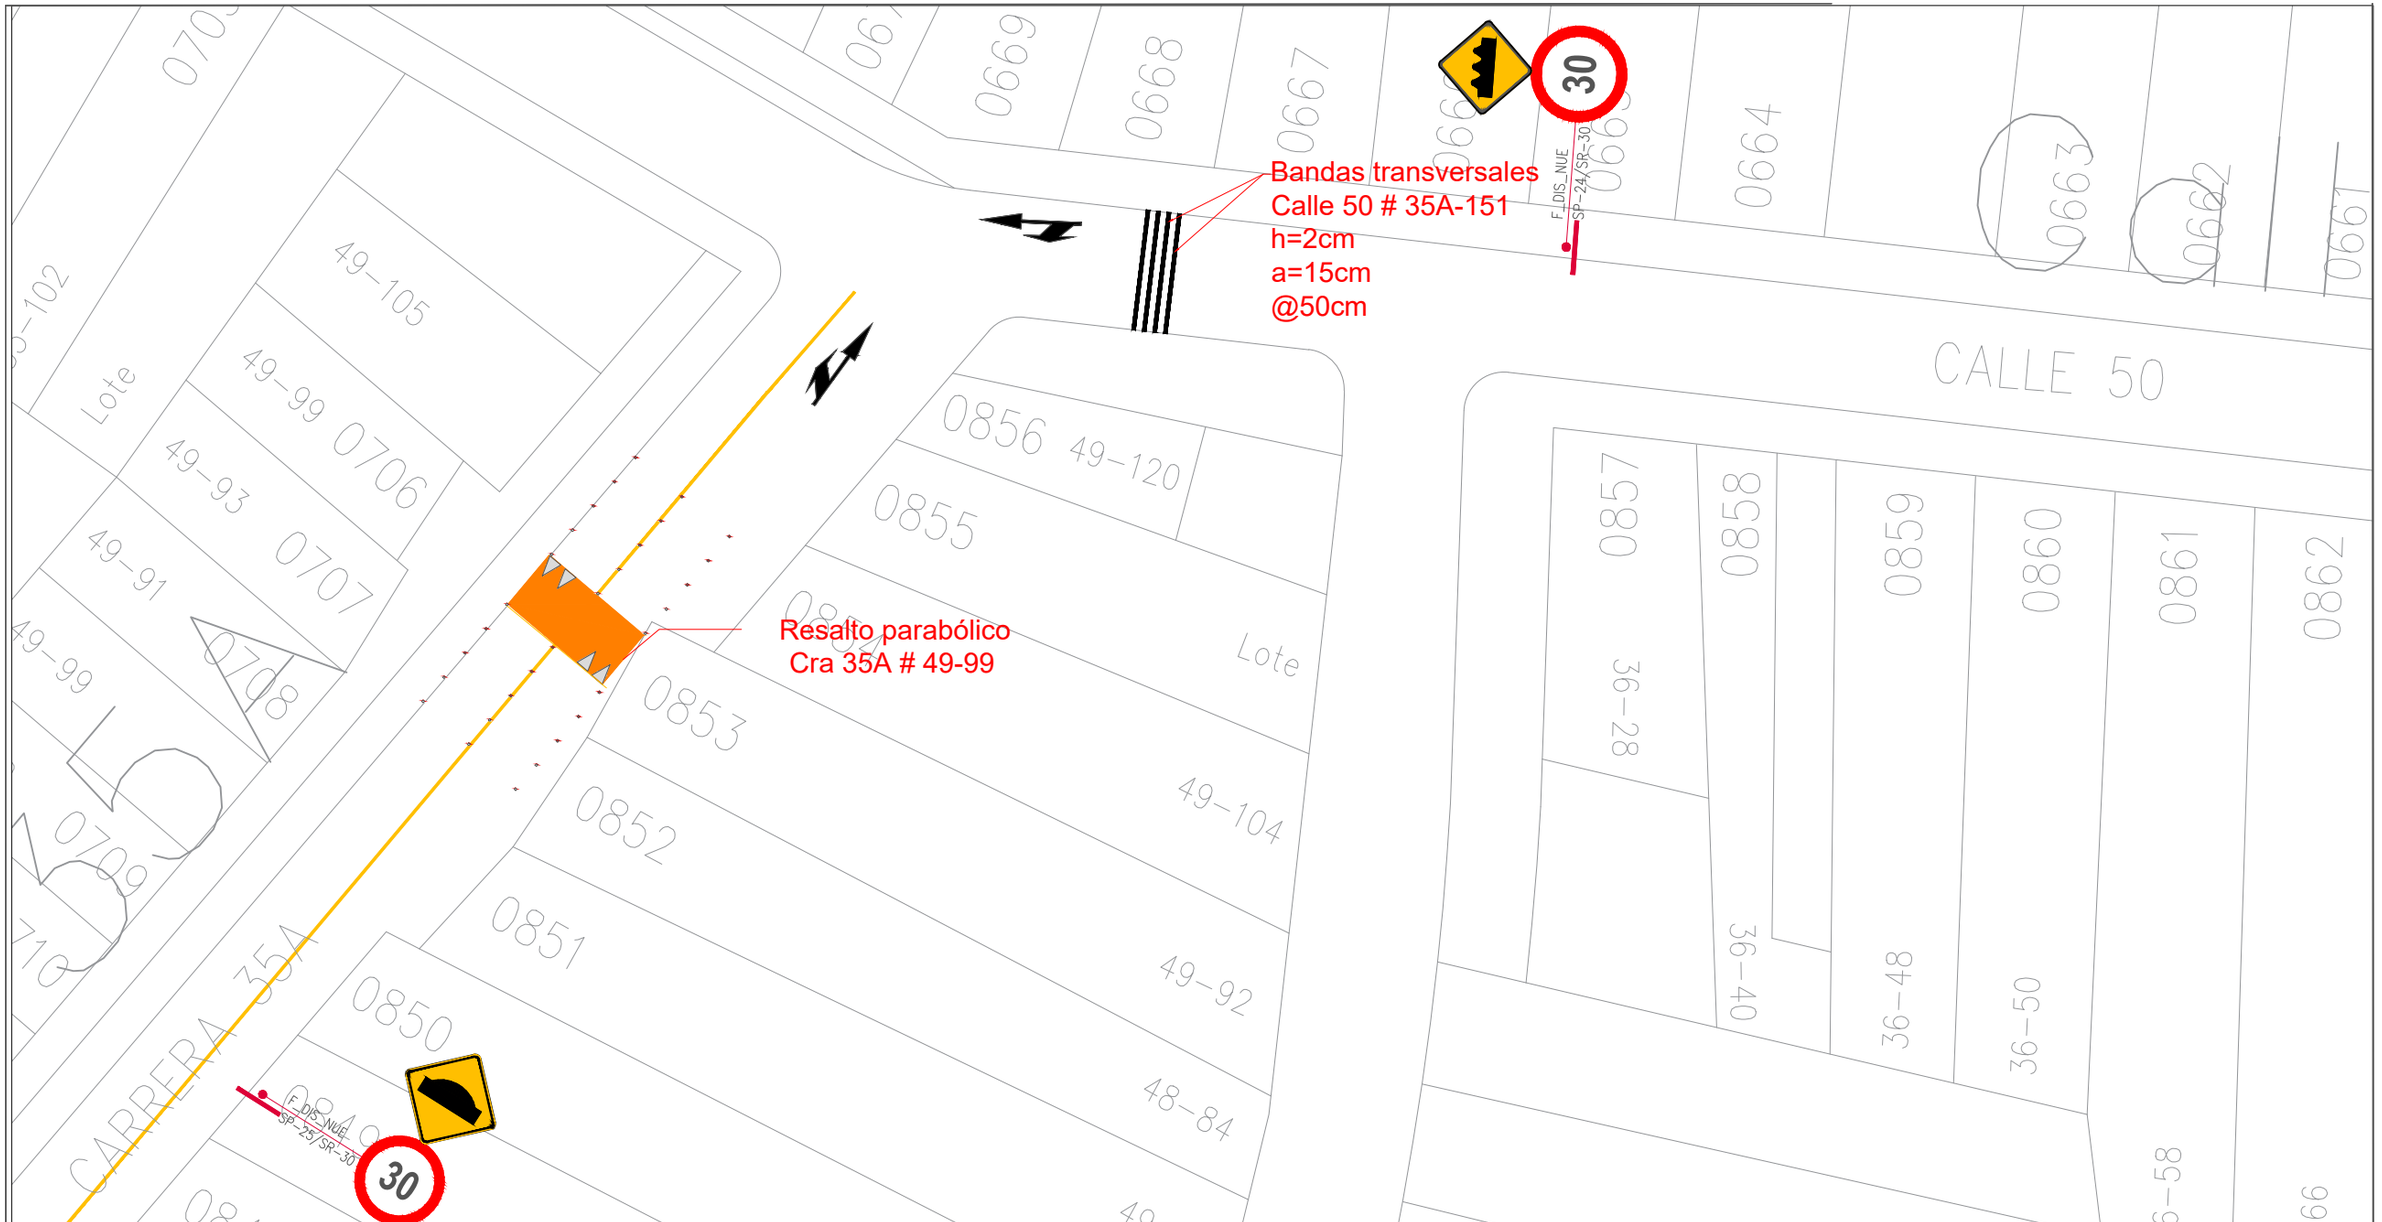

INSPECCIÓN DE TRÁNSITO Y TRANSPORTE BARRANCABERMEJA CONTRATO DE OBRA No. 068 DE 2022 INTERVENTORÍA: ELSA MARIA RUEDA LANDINEZ INGENIERIA SAS CONTRATISTA: GV INGENIERIA INTEGRAL SAS	CONTRATISTA: CONTRATO No. 068 DE 2022 APROBÓ: Ing. Jimena Gonzalez Villota Vobo: Ing. Ever José Jimenez	INTERVENTORIA: CONTRATO No. 069 DE 2022 APROBÓ: Ing. Ingrid Lorena Cava Landinez SUPERVISIÓN: 3202-32929 CND APROBÓ: Ing. Emma Villardi Cañarete	CONTIENE: PLANO AS-BUILT DISEÑO DE SEÑALIZACIÓN HORIZONTAL Y VERTICAL - BARRIO MIRAFLORES	DIRECCIÓN: CALLE 50 CARRERA 35A COMUNA: CINCO (5)	DEPARTAMENTO: SANTANDER MUNICIPIO: BARRANCABERMEJA	FECHA: MAYO 2023 PLANO N° 7

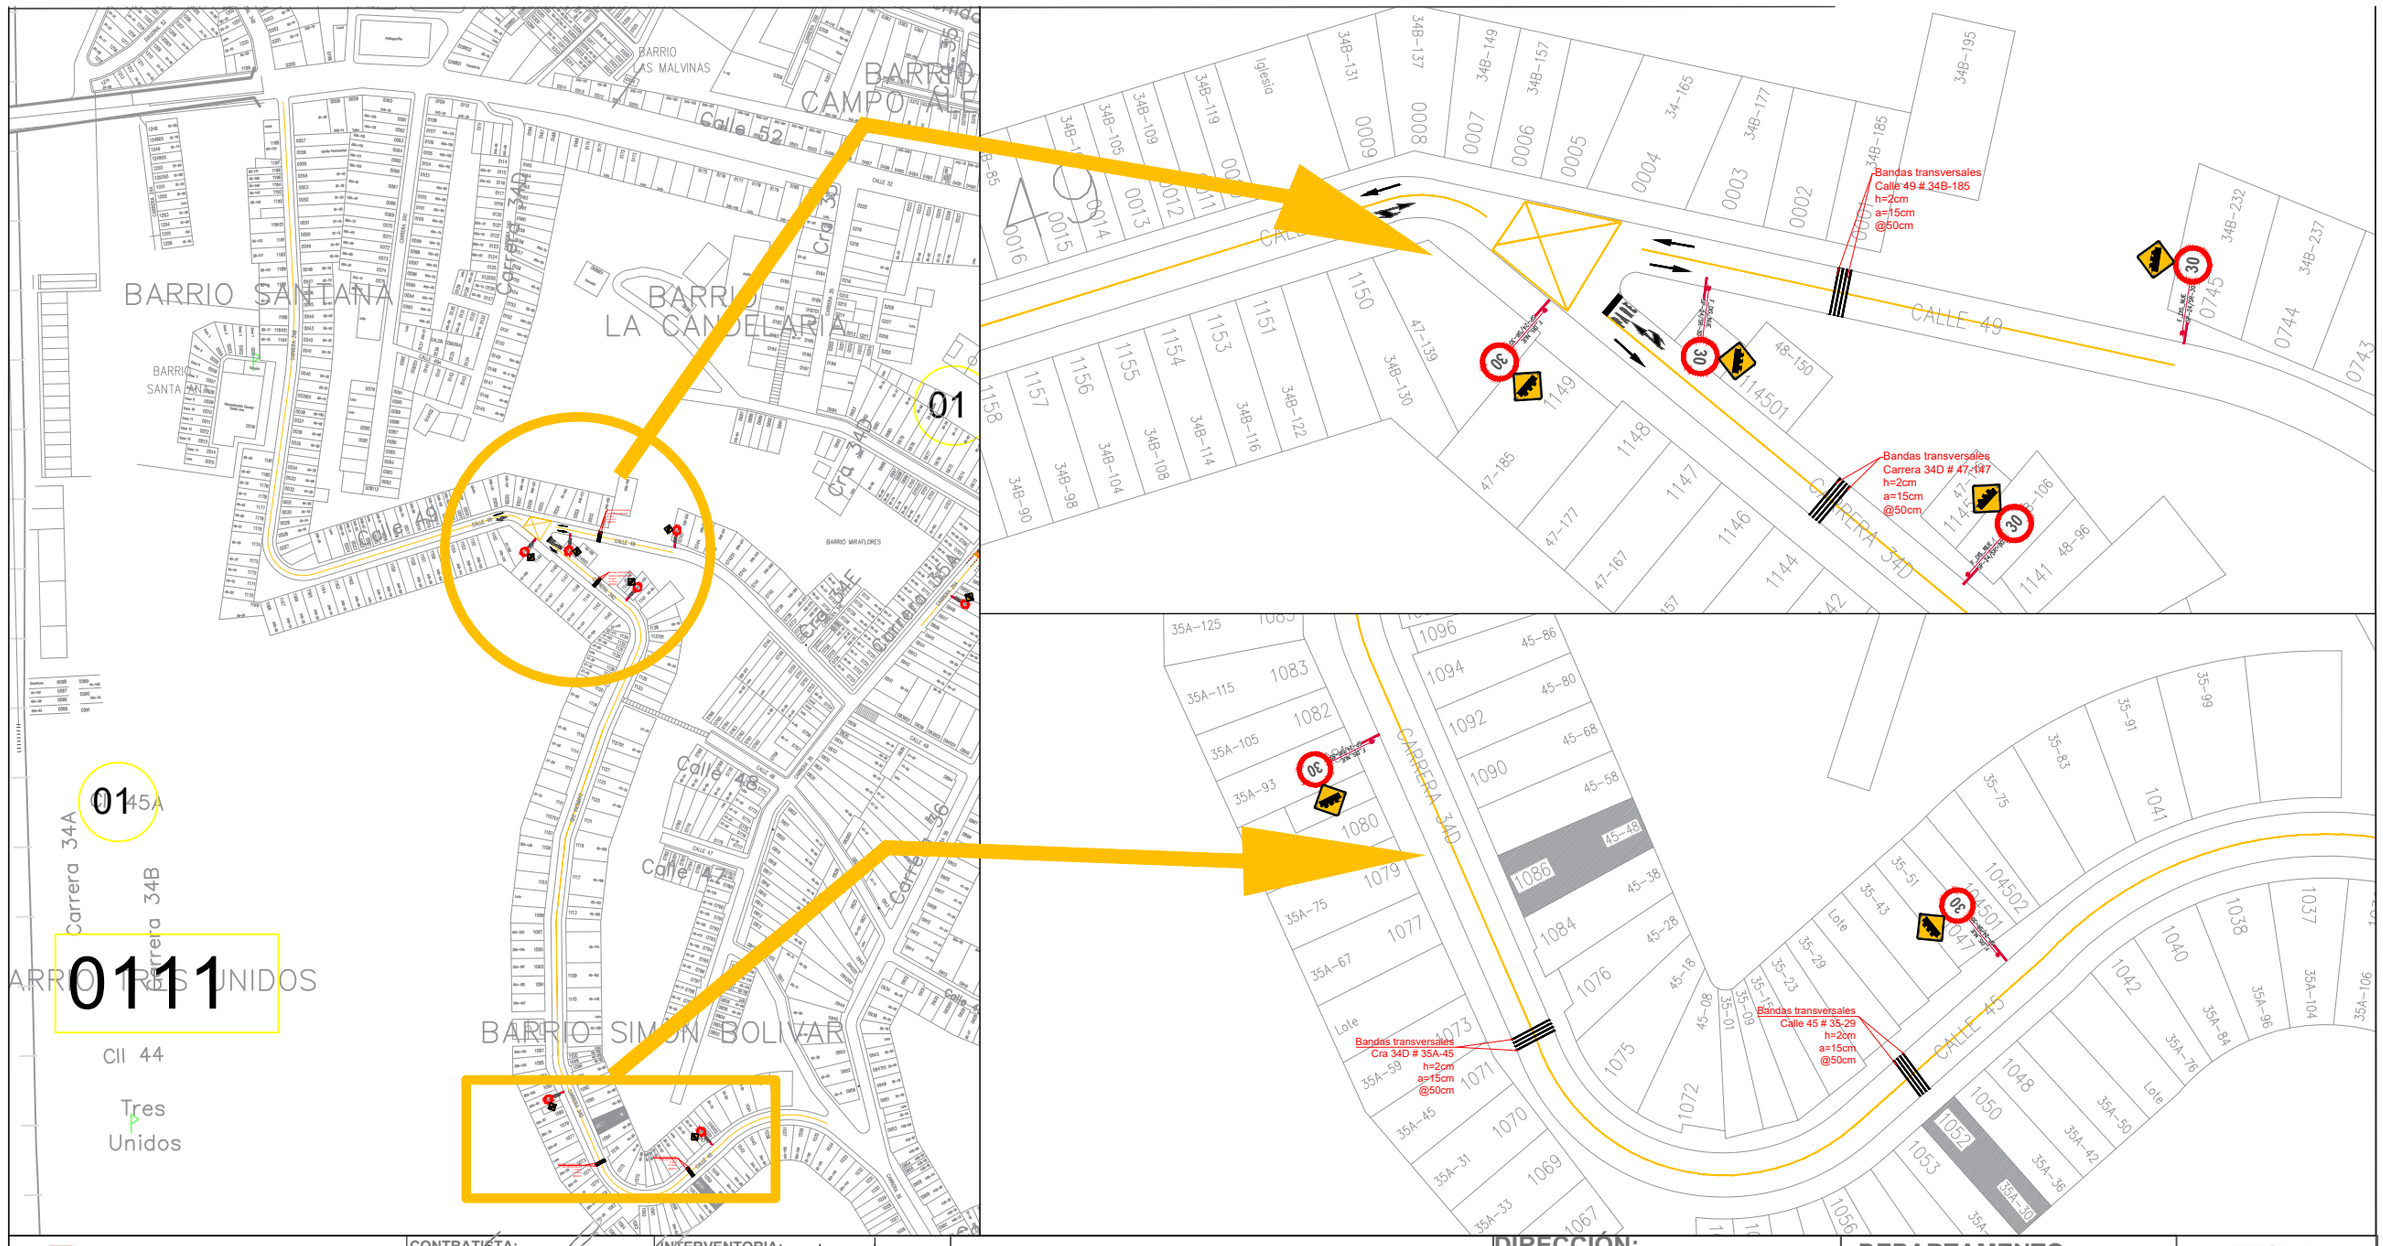

INSPECCIÓN DE TRÁNSITO Y TRANSPORTE BARRANCABERMEJA
CONTRATO DE OBRA No. 068 DE 2022

INTERVENTORÍA: ELSA MARIA RUEDA LANDINEZ INGENIERIA SAS

CONTRATISTA: GV INGENIERIA INTEGRAL SAS

CONTRATISTA:
CONTRATO No. 068 DE 2022
APROBÓ: Ing. Jimena Gonzalez Villota

INTERVENTORIA:
CONTRATO No. 069 DE 2022
APROBÓ: Ing. Elsa Maria Rueda Landinez

SUPERVISIÓN: 3202-32929 CND
APROBÓ: Ing. Ever José Jimenez

Ing. Emma Villardi Cañarete

CONTIENE:
PLANO AS-BUILT DISEÑO DE SEÑALIZACIÓN HORIZONTAL Y VERTICAL - BARRIO MIRAFLORES - AVENIDA BUCARAMANGA

DIRECCIÓN: Carrera 34 B - Av. Bucaramanga desde Clle 52 hasta Cra 36


COMUNA: CINCO (5)

DEPARTAMENTO: SANTANDER


MUNICIPIO: BARRANCABERMEJA

FECHA: MAYO 2023


PLANO N° 8

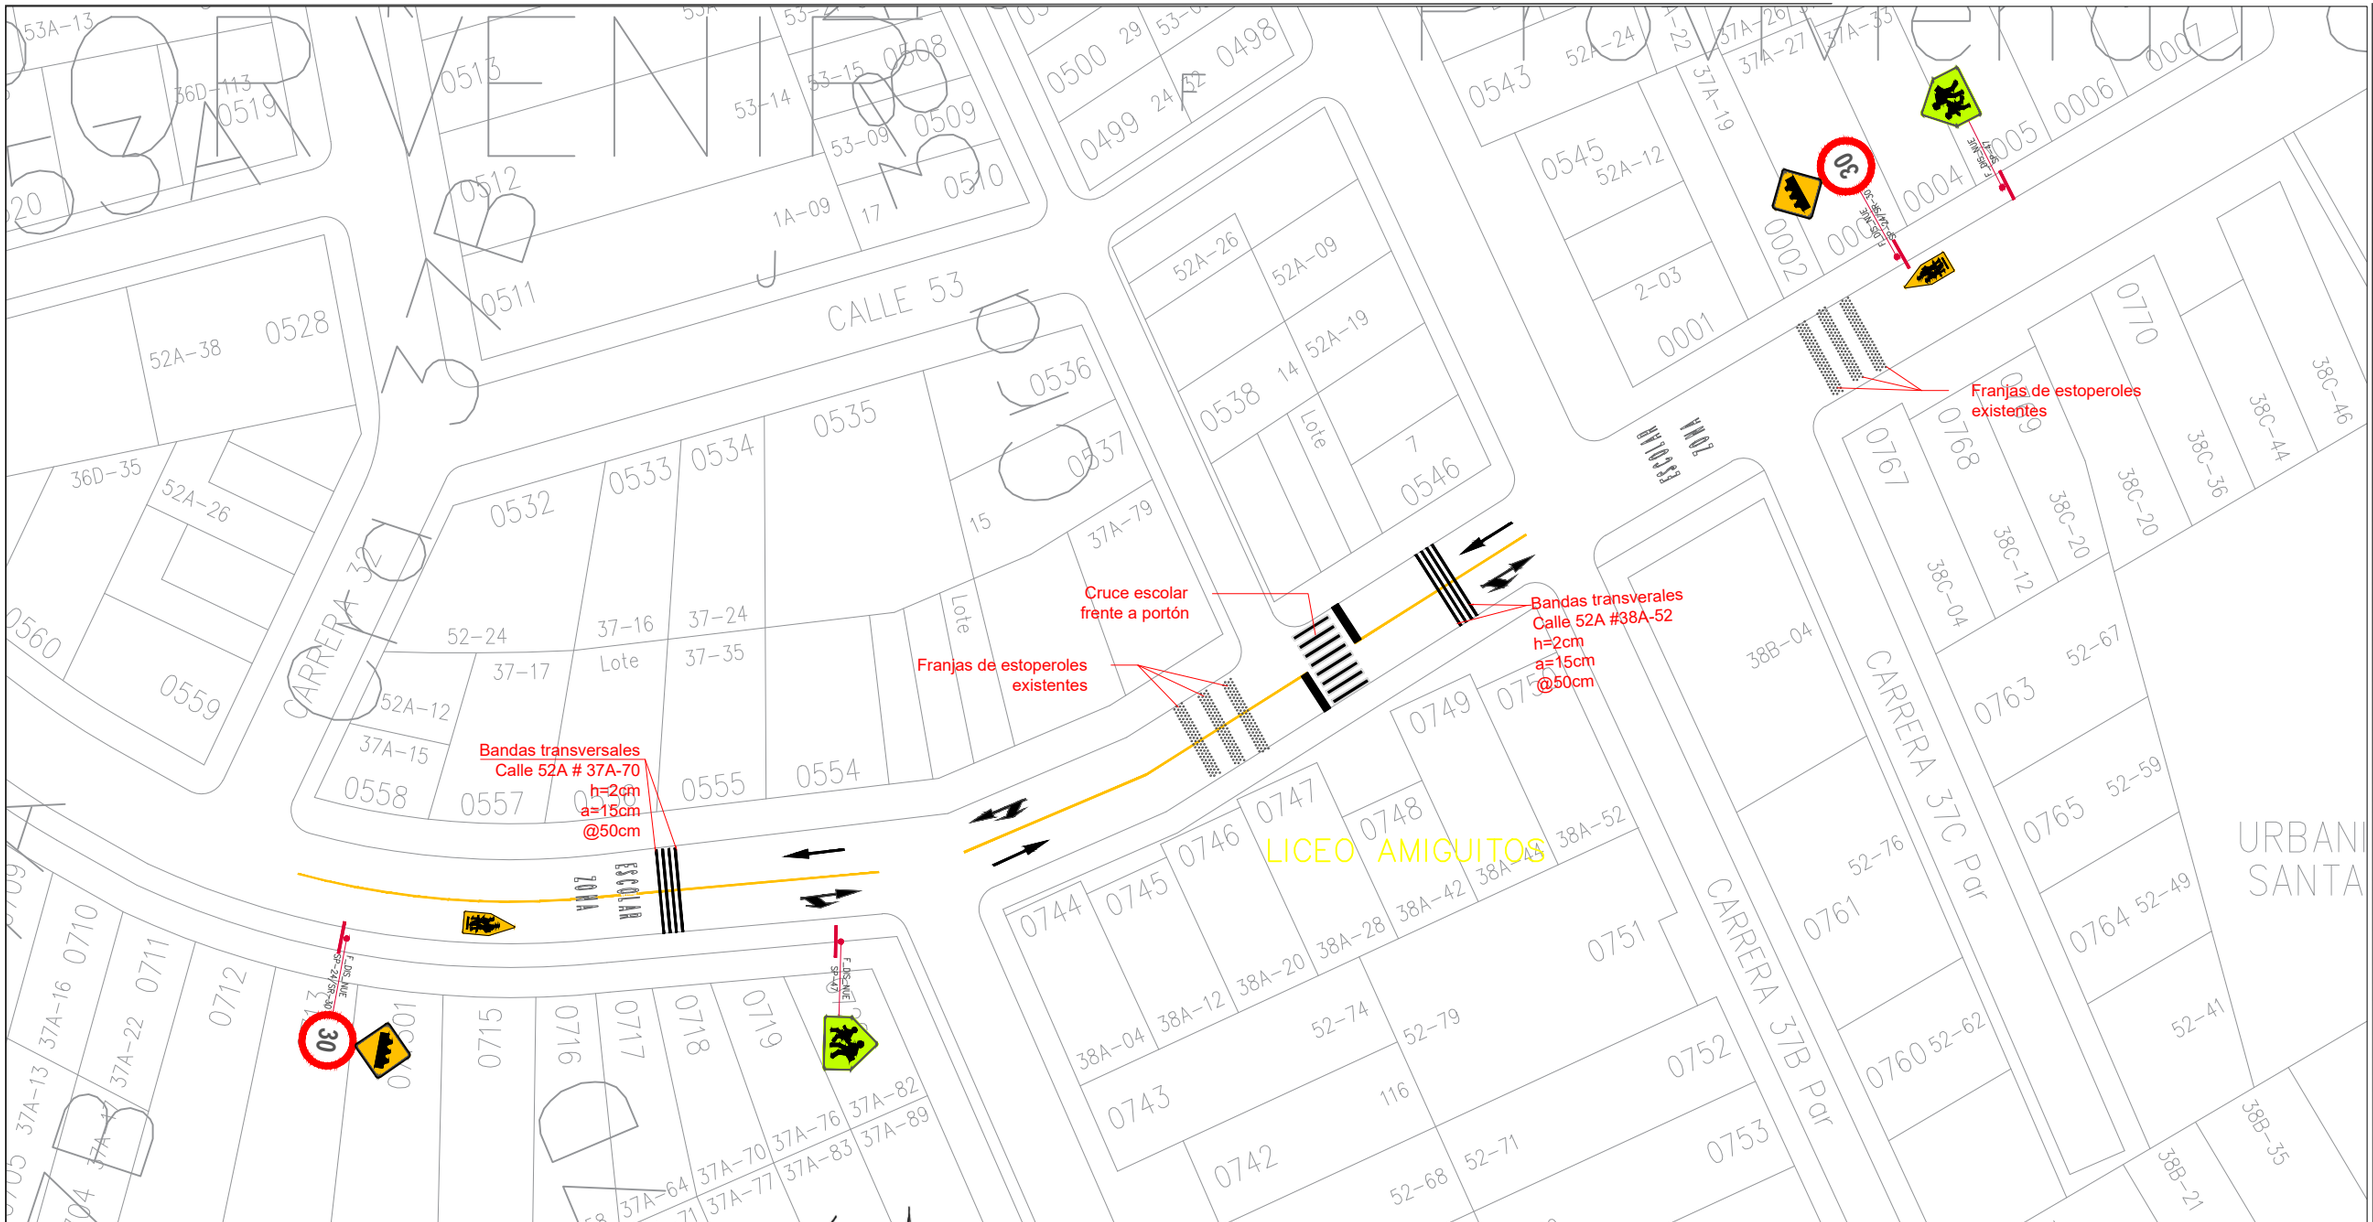


INSPECCIÓN DE TRÁNSITO Y TRANSPORTE BARRANCABERMEJA CONTRATO DE OBRA No. 068 DE 2022 **INTERVENTORÍA:** ELSA MARIA RUEDA LANDINEZ INGENIERIA SAS **CONTRATISTA:** GV INGENIERIA INTEGRAL SAS	**CONTRATISTA:** CONTRATO No. 068 DE 2022 APROBÓ: Ing. Jimena Gonzalez Villota VoBo: Ing. Ever José Jimenez SUPERVISOR: 32929 CND APROBÓ: Ing. Emma Villardi Cañarete	**INTERVENTORIA:** CONTRATO No. 069 DE 2022 APROBÓ: Elsa Maria Rueda Landinez Ingeniera Civil MP 252202-32929 CND	**CONTIENE:** PLANO AS-BUILT DISEÑO DE SEÑALIZACIÓN HORIZONTAL Y VERTICAL - LICEO AMIGUITOS	**DIRECCIÓN:** CARRERA 52A CRA 37A **COMUNA:** CINCO (5)	**DEPARTAMENTO:** SANTANDER **MUNICIPIO:** BARRANCABERMEJA	**FECHA:** MAYO 2023 **PLANO N°** 5

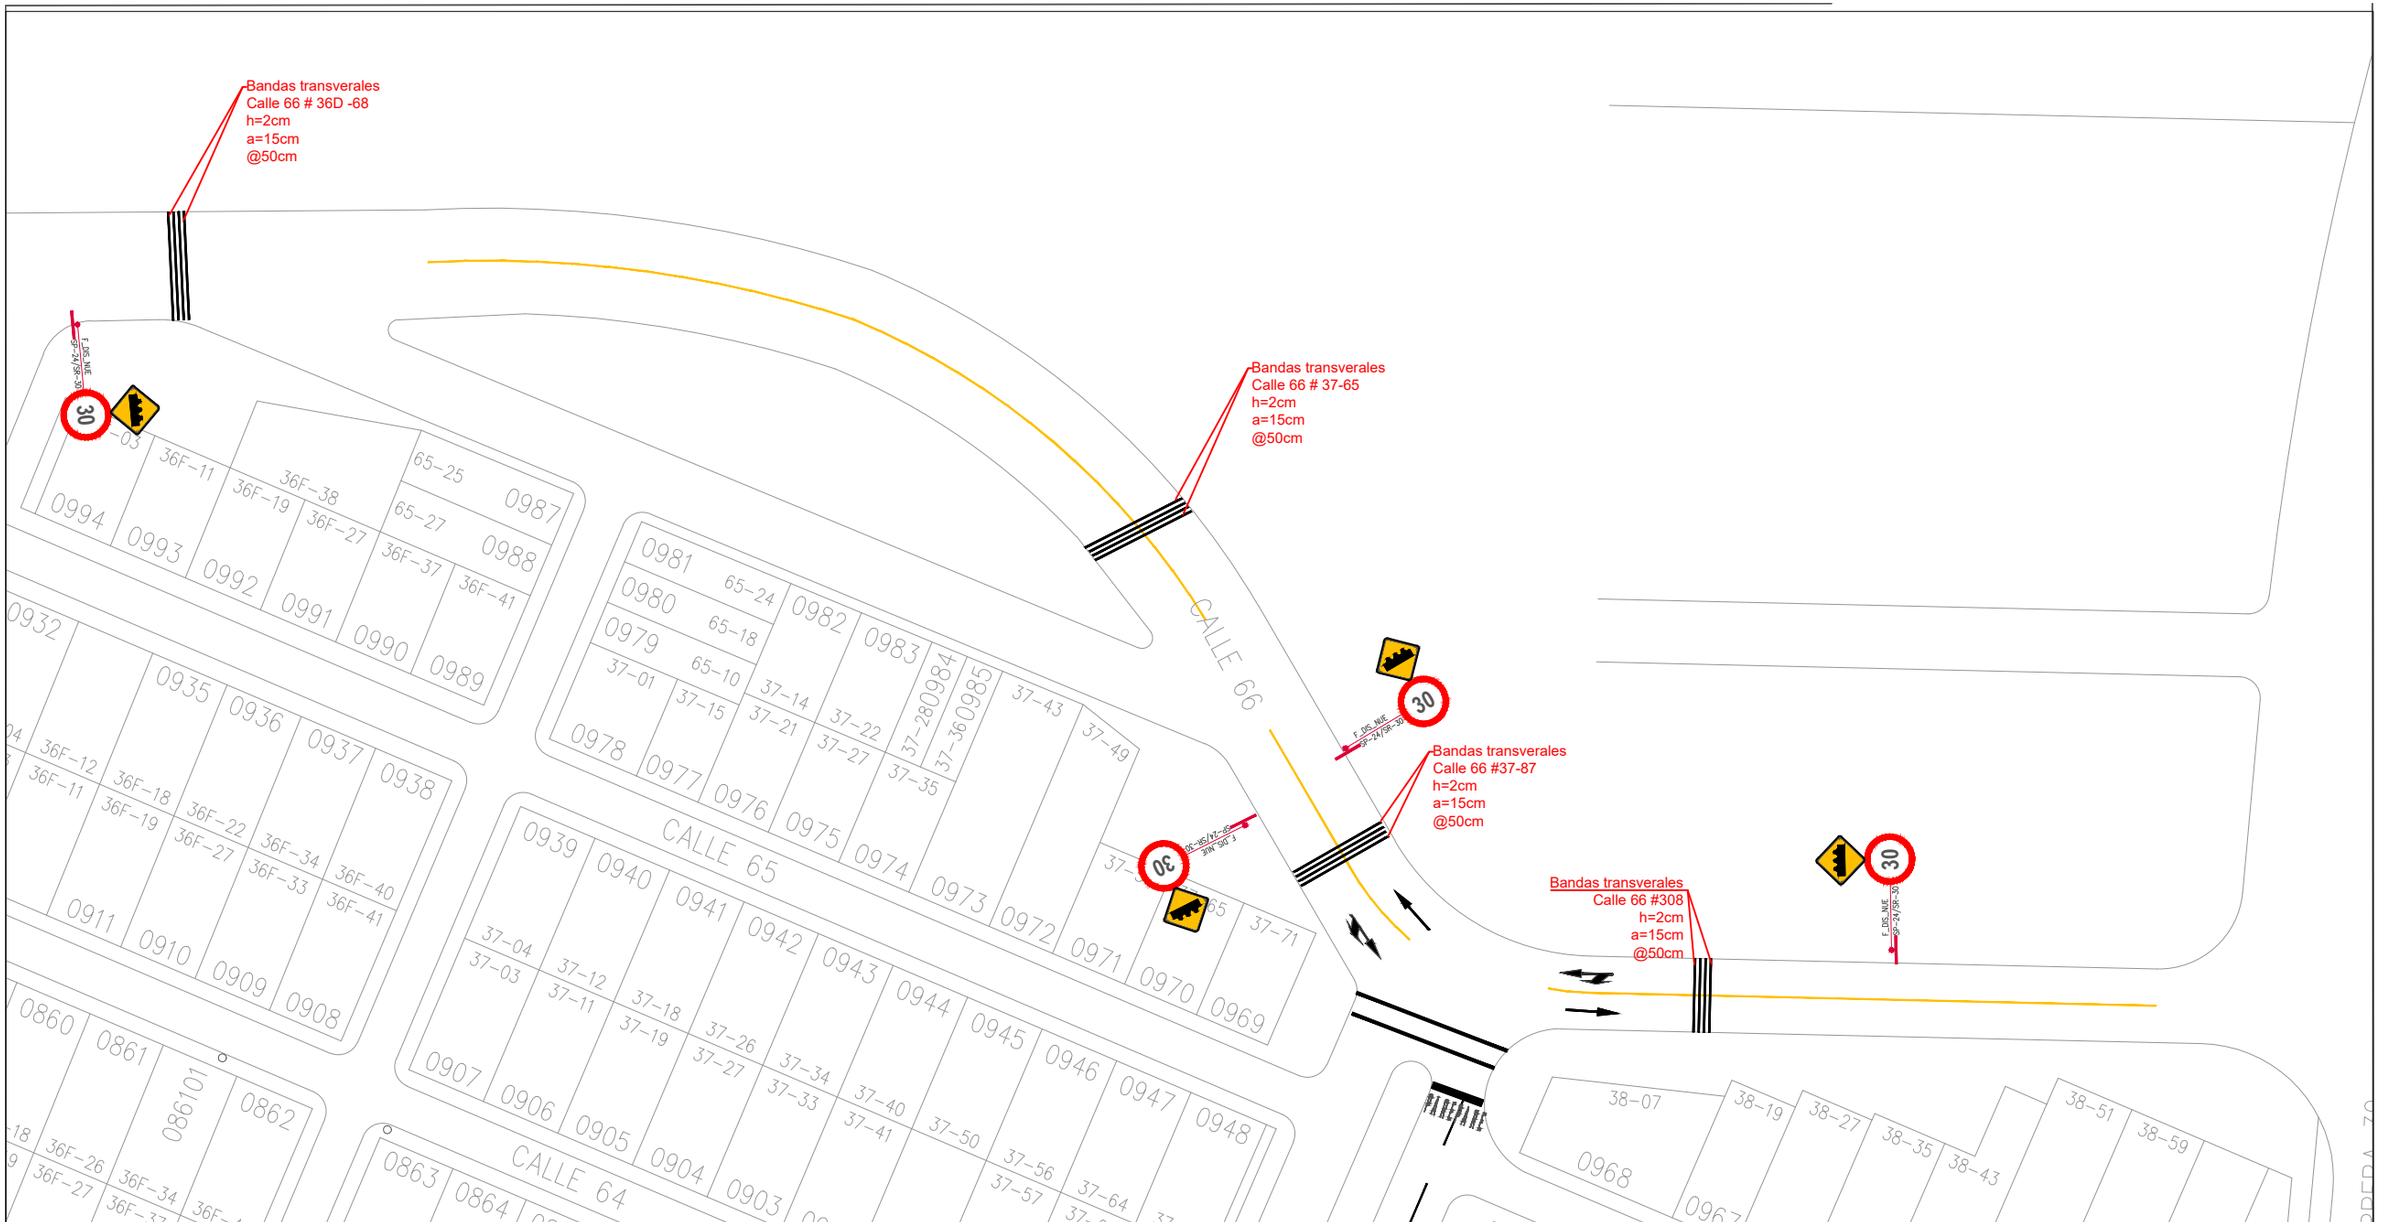

INSPECCIÓN DE TRÁNSITO Y TRANSPORTE BARRANCABERMEJA CONTRATO DE OBRA No. 068 DE 2022 **INTERVENTORÍA:** ELSA MARIA RUEDA LANDINEZ INGENIERIA SAS **CONTRATISTA:** GV INGENIERIA INTEGRAL SAS	**CONTRATISTA:** CONTRATO No. 068 DE 2022 APROBÓ: Ing. Jimena Gonzalez Villota VOBO: Ing. Ever José Jimenez	**INTERVENTORIA:** CONTRATO No. 069 DE 2022 APROBÓ: Ing. Elsa Maria Rueda Landinez **SUPERVISION:** APROBÓ: Ing. Emma Villardi Cañarete	**CONTIENE:** PLANO AS-BUILT DISEÑO DE SEÑALIZACIÓN HORIZONTAL Y VERTICAL - BARRIO LA ESPERANZA	**DIRECCIÓN:** Calle 66 entre Carreras 39 y 36f **COMUNA:** CINCO (5)	**DEPARTAMENTO:** SANTANDER **MUNICIPIO:** BARRANCABERMEJA	**FECHA:** MAYO 2023 **PLANO N°** 9

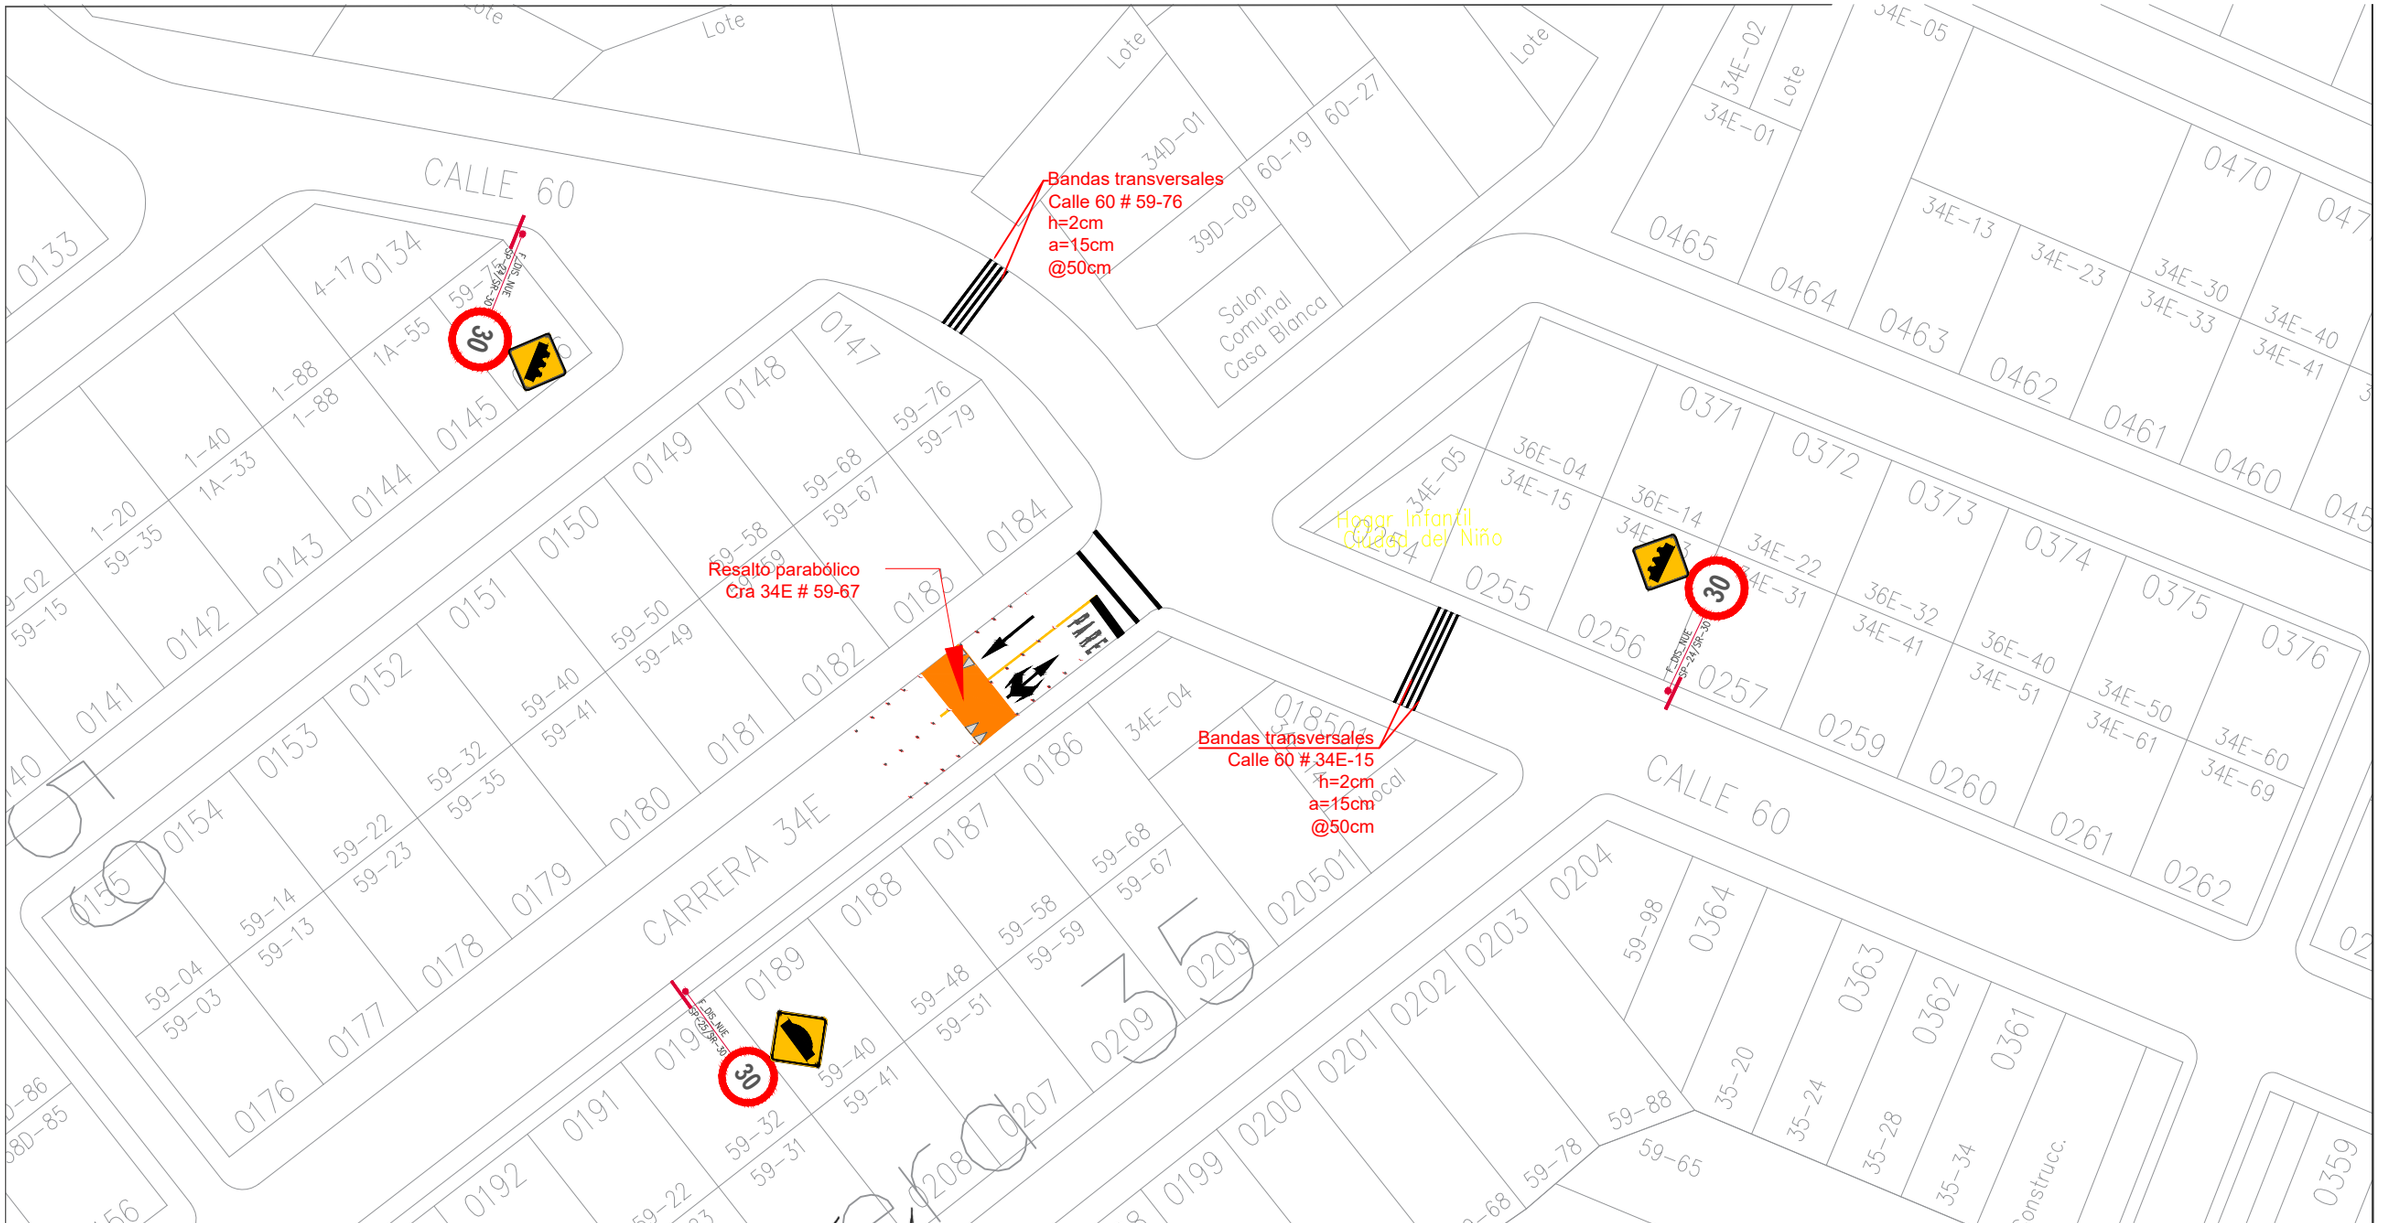


INSPECCIÓN DE TRÁNSITO Y TRANSPORTE BARRANCABERMEJA CONTRATO DE OBRA No. 068 DE 2022 INTERVENTORÍA: ELSA MARIA RUEDA LANDINEZ INGENIERIA SAS CONTRATISTA: GV INGENIERIA INTEGRAL SAS	CONTRATISTA: CONTRATO No. 068 DE 2022 APROBÓ: Ing. Jimena Gonzalez Villada VoBo: Ing. Ever José Jimenez	INTERVENTORIA: CONTRATO No. 069 DE 2022 APROBÓ: Ing. Elsa Maria Rueda Landinez SUPERVISOR: MP 2202-32929 CND APROBÓ: Ing. Emma Villardi Cañarete	**CONTIENE:** PLANO AS-BUILT DISEÑO DE SEÑALIZACIÓN HORIZONTAL Y VERTICAL - BARRIO LA ESPERANZA	**DIRECCIÓN:** Calle 60 con Carrera 34E **COMUNA:** CINCO (5)	**DEPARTAMENTO:** SANTANDER **MUNICIPIO:** BARRANCABERMEJA	**FECHA:** MAYO 2023 **PLANO N°** 10

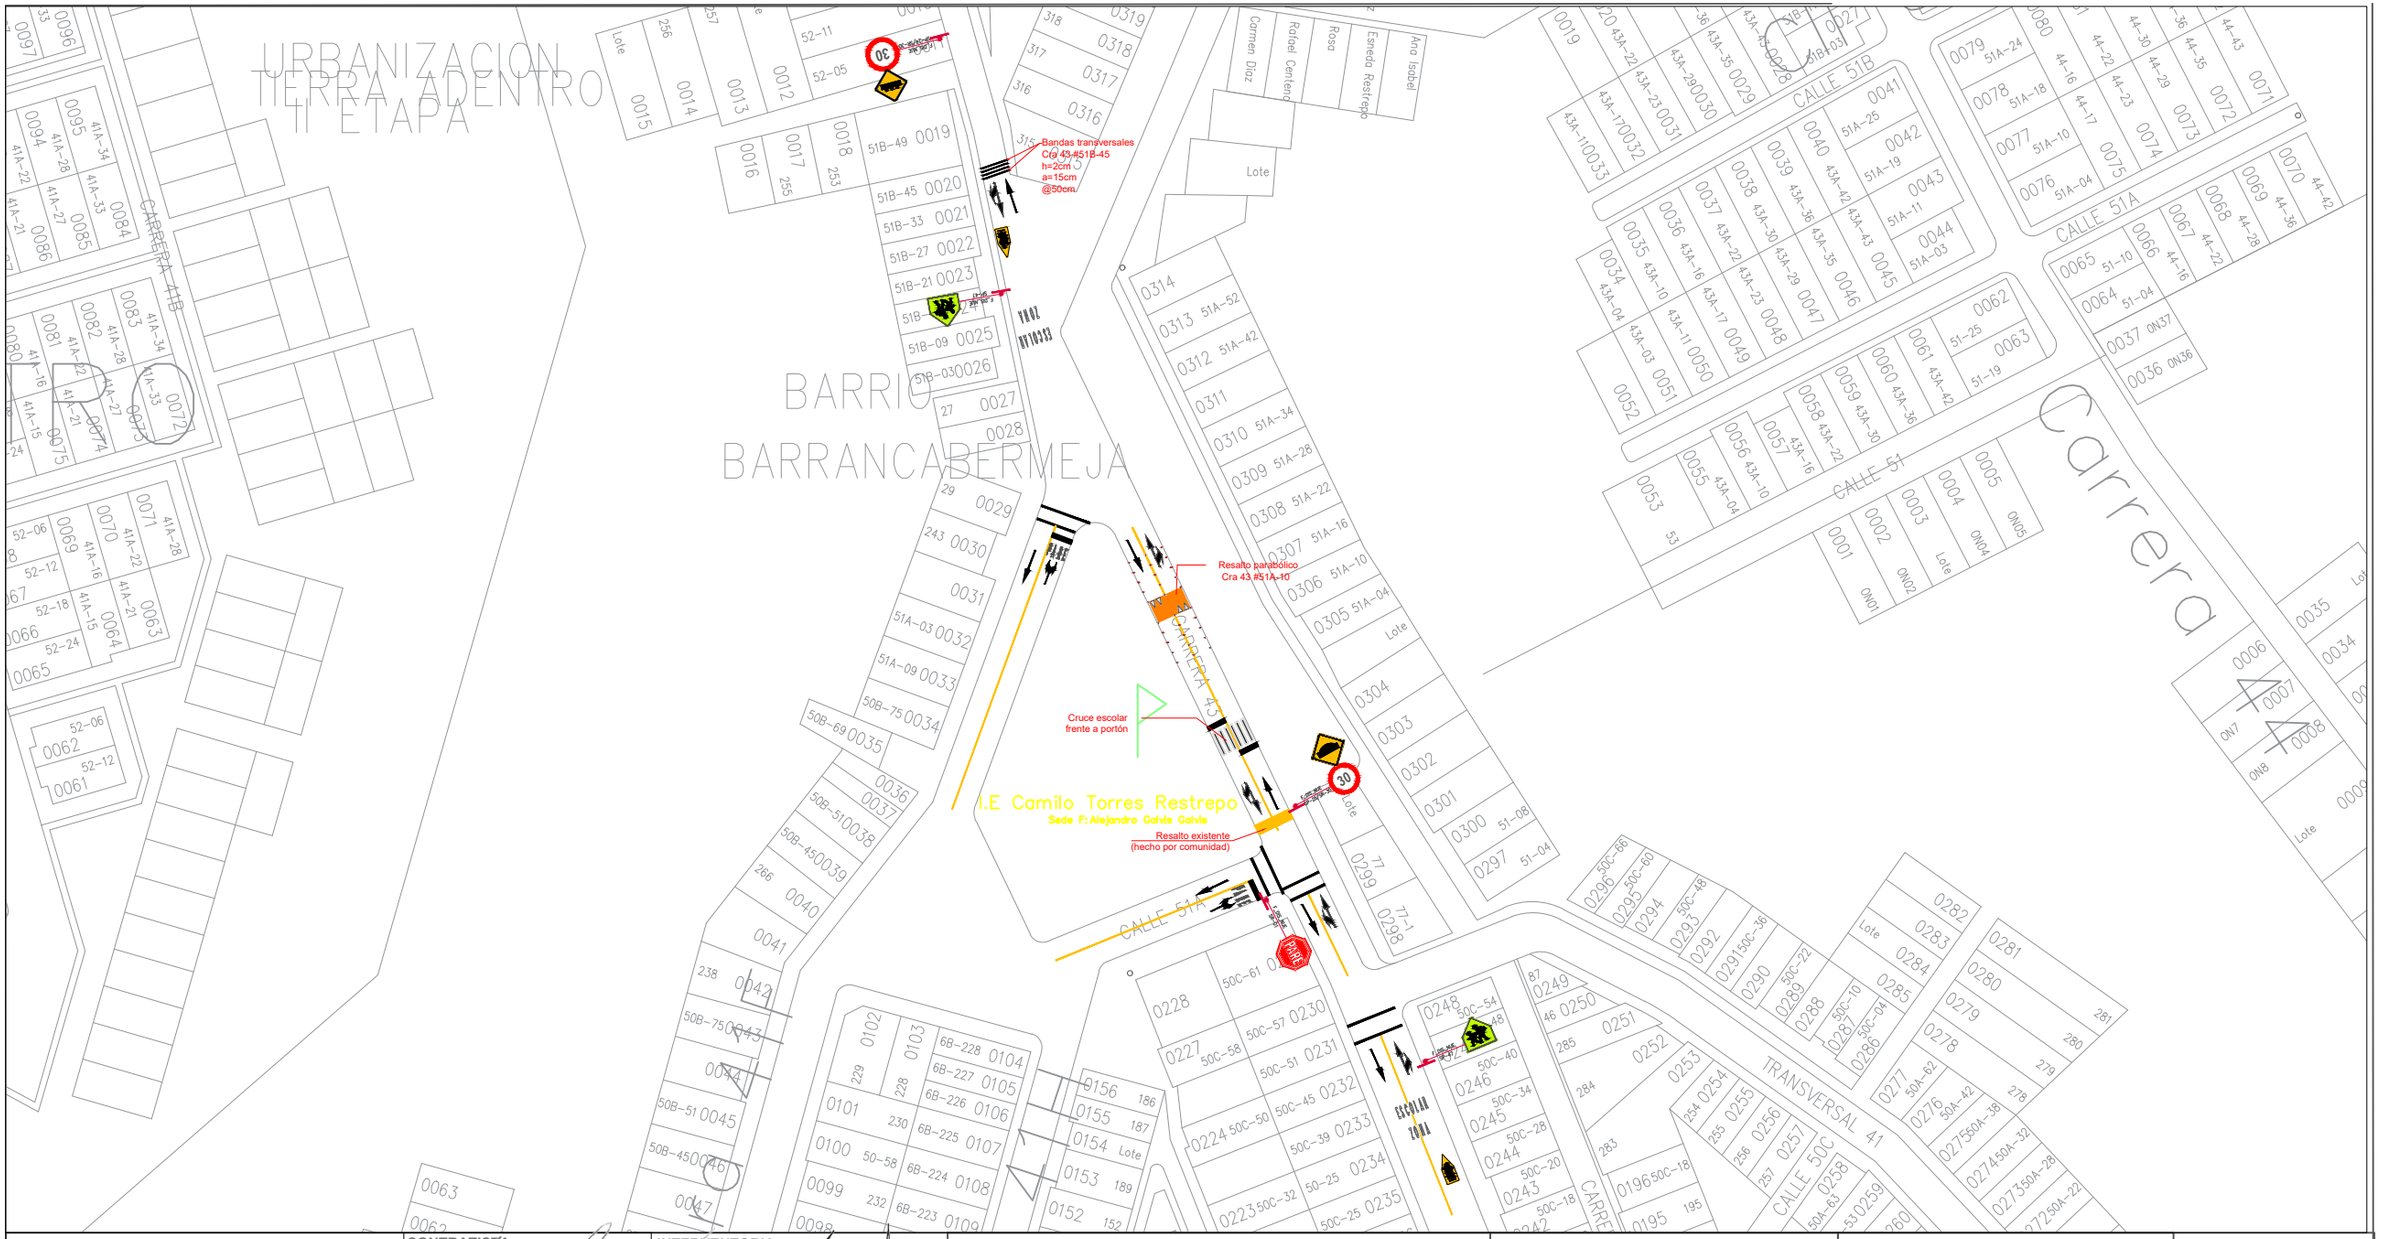

INSPECCIÓN DE TRÁNSITO Y TRANSPORTE BARRANCABERMEJA CONTRATO DE OBRA No. 068 DE 2022 **INTERVENTORÍA:** ELSA MARIA RUEDA LANDINEZ INGENIERIA SAS **CONTRATISTA:** GV INGENIERIA INTEGRAL SAS	**CONTRATISTA:** CONTRATO No. 068 DE 2022 APROBÓ: Ing. Jimena González Pinto Rev: Ing. Ever José Jimenez	**INTERVENTORIA:** CONTRATO No. 069 DE 2022 APROBÓ: Elsa María Rueda Landinez, Ingeniera Civil, MP 2572021229 CND **SUPERVISIÓN:** APROBÓ: Ing. Emma Villardi Cañarete	**CONTIENE:** PLANO AS-BUILT DISEÑO DE SEÑALIZACIÓN HORIZONTAL Y VERTICAL - I.E CAMILO TORRES RESTREPO SEDE F: ALEJANDRO GALVIS GALVIS	**DIRECCIÓN:** CARRERA 43 CALLE 51A **COMUNA:** CINCO (5)	**DEPARTAMENTO:** SANTANDER **MUNICIPIO:** BARRANCABERMEJA	**FECHA:** MAYO 2023 **PLANO N°** 4



INSPECCIÓN DE TRÁNSITO Y TRANSPORTE BARRANCABERMEJA CONTRATO DE OBRA No. 068 DE 2022 INTERVENTORÍA: ELSA MARIA RUEDA LANDINEZ INGENIERIA SAS CONTRATISTA: GV INGENIERIA INTEGRAL SAS	CONTRATISTA: CONTRATO No. 068 DE 2022 APROBÓ: Ing. Jimena González Viñota Ing. Ever José Jimenez	INTERVENTORIA: CONTRATO No. 069 DE 2022 APROBÓ: Ing. Emma Villardi Cañarete SUPERVISOR: Ingeniero Civil MP 25202-32929 CND APROBÓ: Ing. Emma Villardi Cañarete	CONTIENE: PLANO AS-BUILT DISEÑO DE SEÑALIZACIÓN HORIZONTAL Y VERTICAL - I.E 26 DE MARZO SEDE A	DIRECCIÓN: CARRERA 35 # 58-18 COMUNA: CINCO (5)	DEPARTAMENTO: SANTANDER MUNICIPIO: BARRANCABERMEJA	FECHA: MAYO 2023 PLANO N° 1

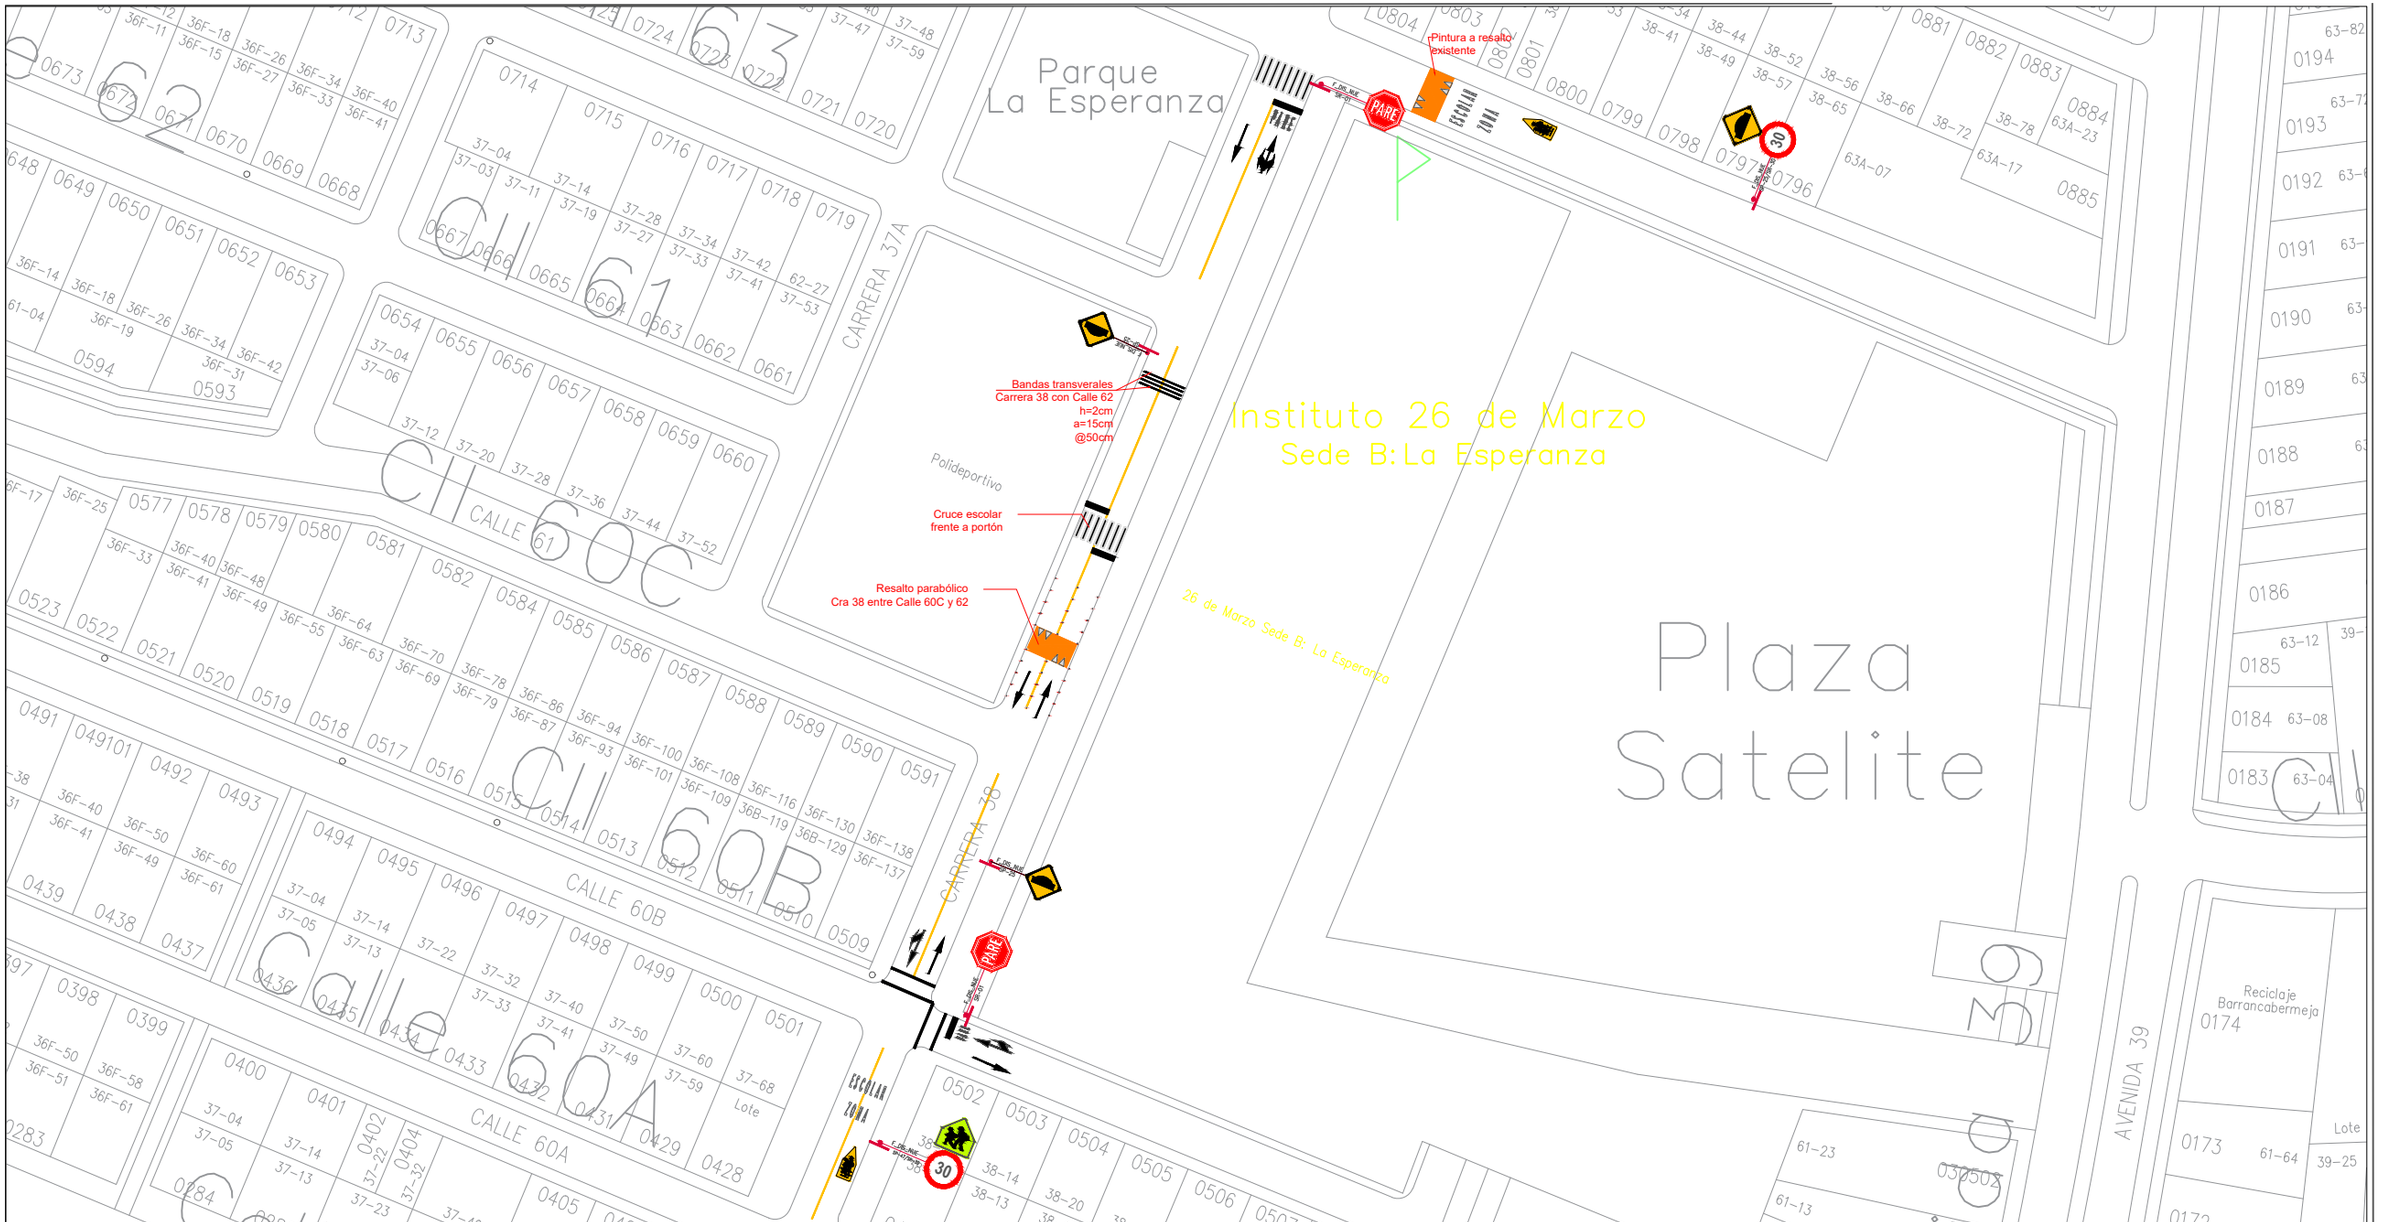

INSPECCIÓN DE TRÁNSITO Y TRANSPORTE BARRANCABERMEJA
CONTRATO DE OBRA No. 068 DE 2022

INTERVENTORÍA:
ELSA MARIA RUEDA LANDINEZ
INGENIERIA SAS

CONTRATISTA:
GV INGENIERIA INTEGRAL SAS

CONTRATISTA:
CONTRATO No. 068 DE 2022
APROBÓ: Ing. Jimena Gonzalez Villota
VoBo: Ing. Ever José Jimenez

INTERVENTORIA:
CONTRATO No. 069 DE 2022
APROBÓ: Ing. Gamaliel Rueda Landinez
MP 252002-32929 CND

SUPERVISION:
APROBÓ: Ing. Emma Villardi Cañarete

CONTIENE:
PLANO AS-BUILT DISEÑO DE SEÑALIZACIÓN HORIZONTAL Y VERTICAL - I.E 26 DE MARZO SEDE B: LA ESPERANZA

DIRECCIÓN: CRA 38 # 61-30


COMUNA: CINCO (5)

DEPARTAMENTO: SANTANDER

MUNICIPIO: BARRANCABERMEJA


FECHA: MAYO 2023

PLANO N° 2

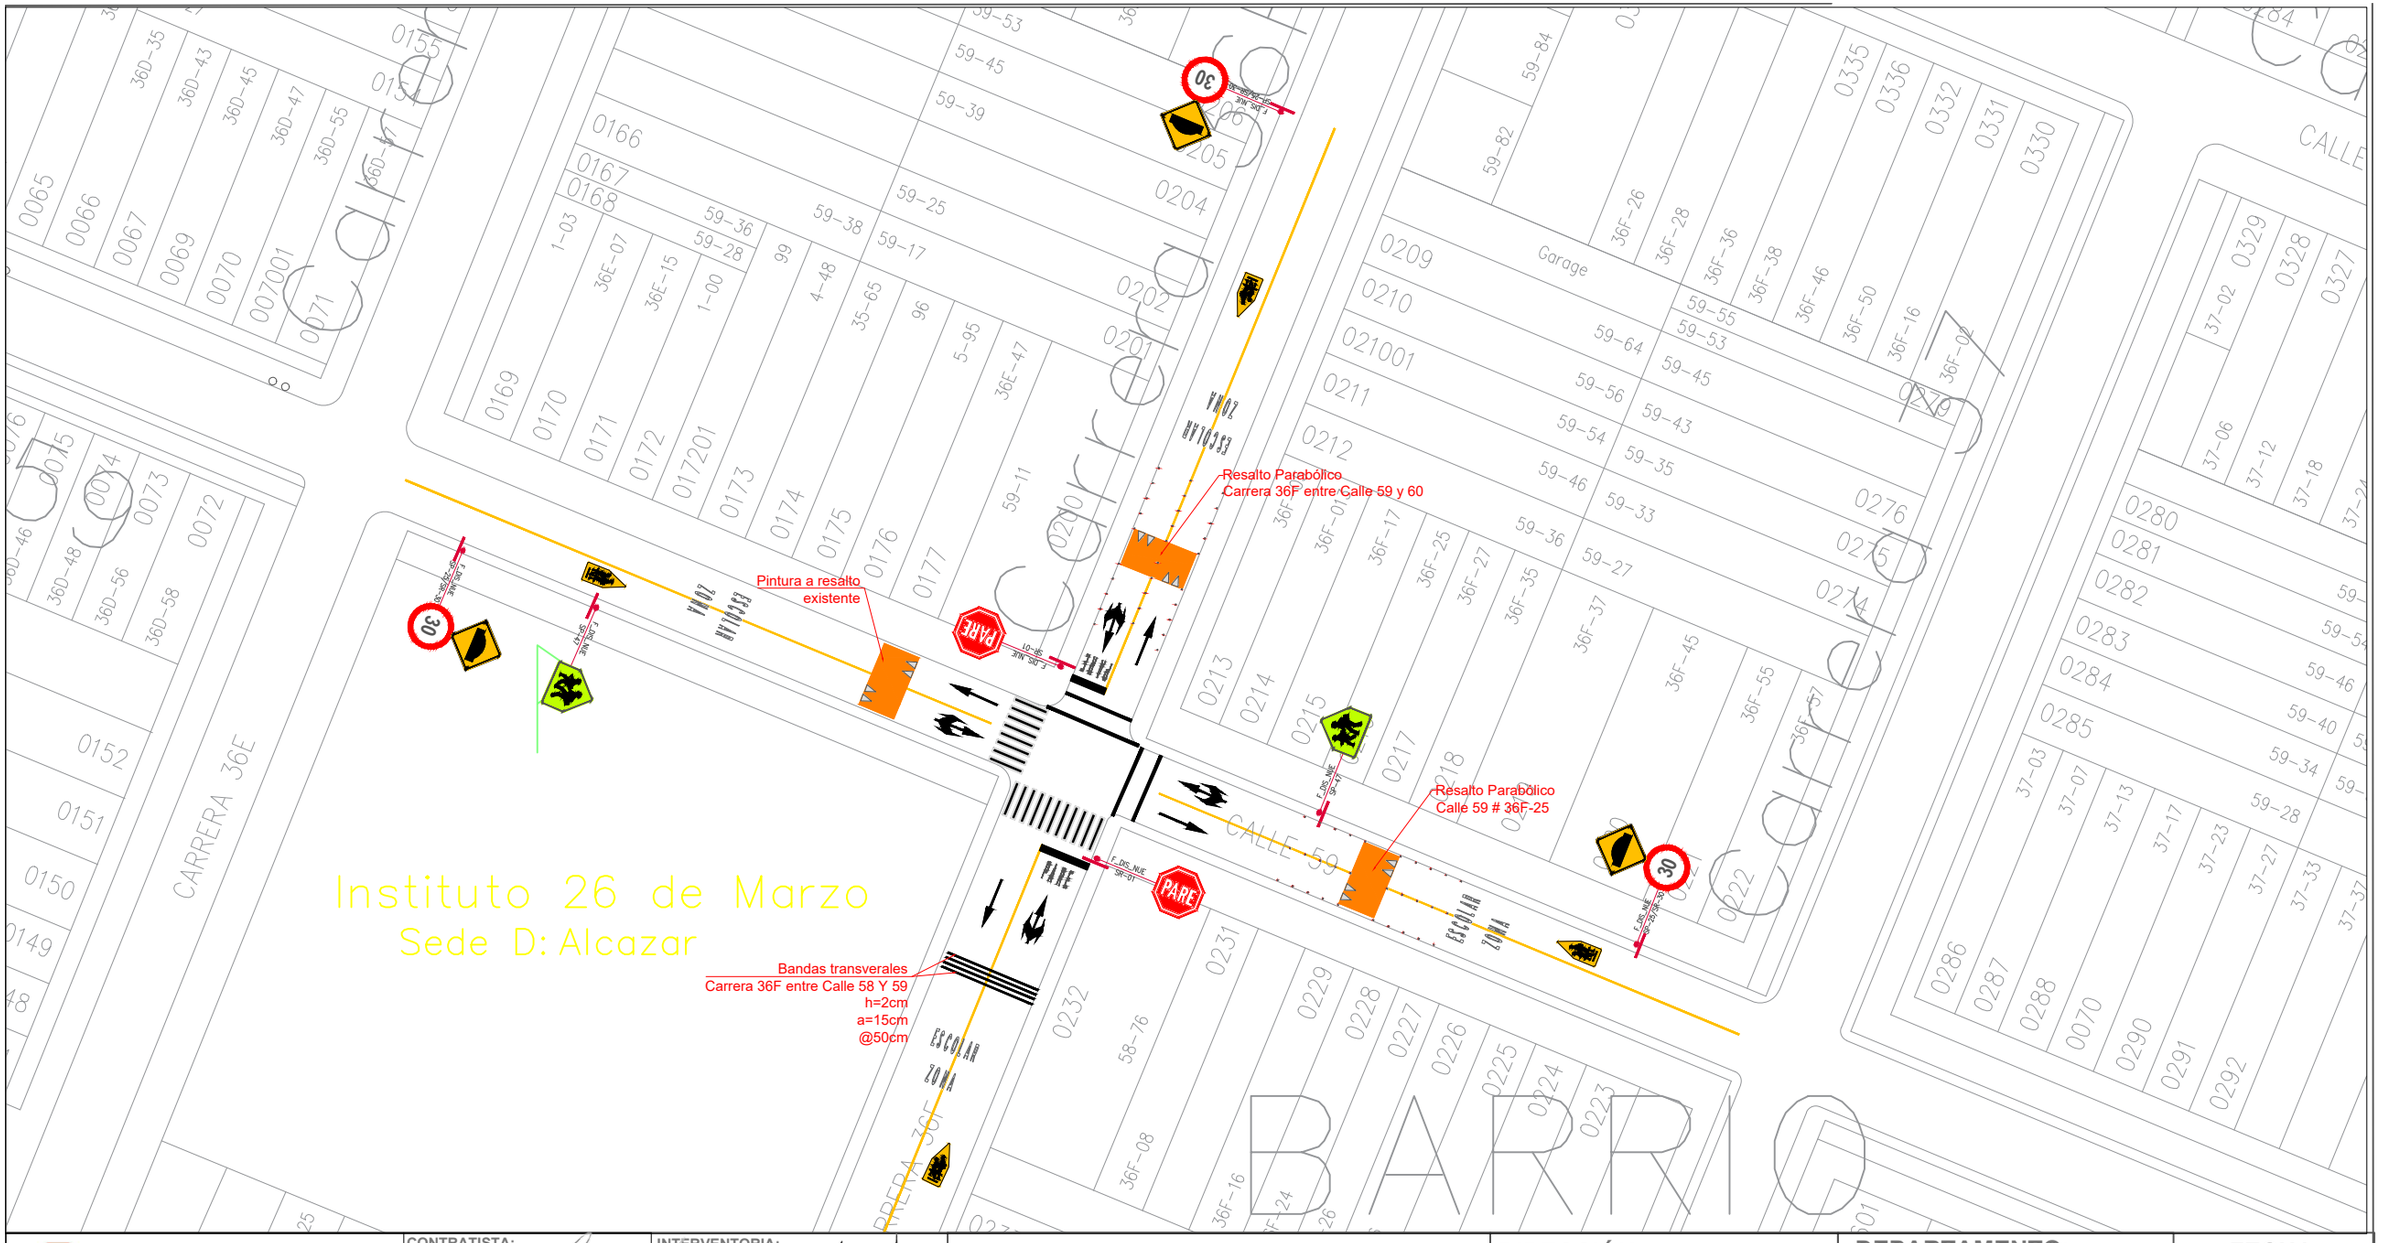


INSPECCIÓN DE TRÁNSITO Y TRANSPORTE BARRANCABERMEJA CONTRATO DE OBRA No. 068 DE 2022	CONTRATISTA: CONTRATO No. 068 DE 2022 APROBÓ: Ing. Jimena Gonzalez Villota	INTERVENTORIA: CONTRATO No. 069 DE 2022 APROBÓ: Ing. Elsa Maria Rueda Landinez	CONTIENE: PLANO AS-BUILT DISEÑO DE SEÑALIZACIÓN HORIZONTAL Y VERTICAL - I.E 26 DE MARZO SEDE D: ALCAZAR	DIRECCIÓN: CALLE 59 CARRERA 36F	DEPARTAMENTO: SANTANDER	FECHA: MAYO 2023
INTERVENTORÍA: ELSA MARIA RUEDA LANDINEZ INGENIERIA SAS	CONTRATISTA: GV INGENIERIA INTEGRAL SAS VoBo: Ing. Ever José Jimenez	SUPERVISIÓN: APROBÓ: Ing. Emma Villardi Cañarete		COMUNA: CINCO (5)	MUNICIPIO: BARRANCABERMEJA	PLANO N° 3


PLANOS COMUNA 6

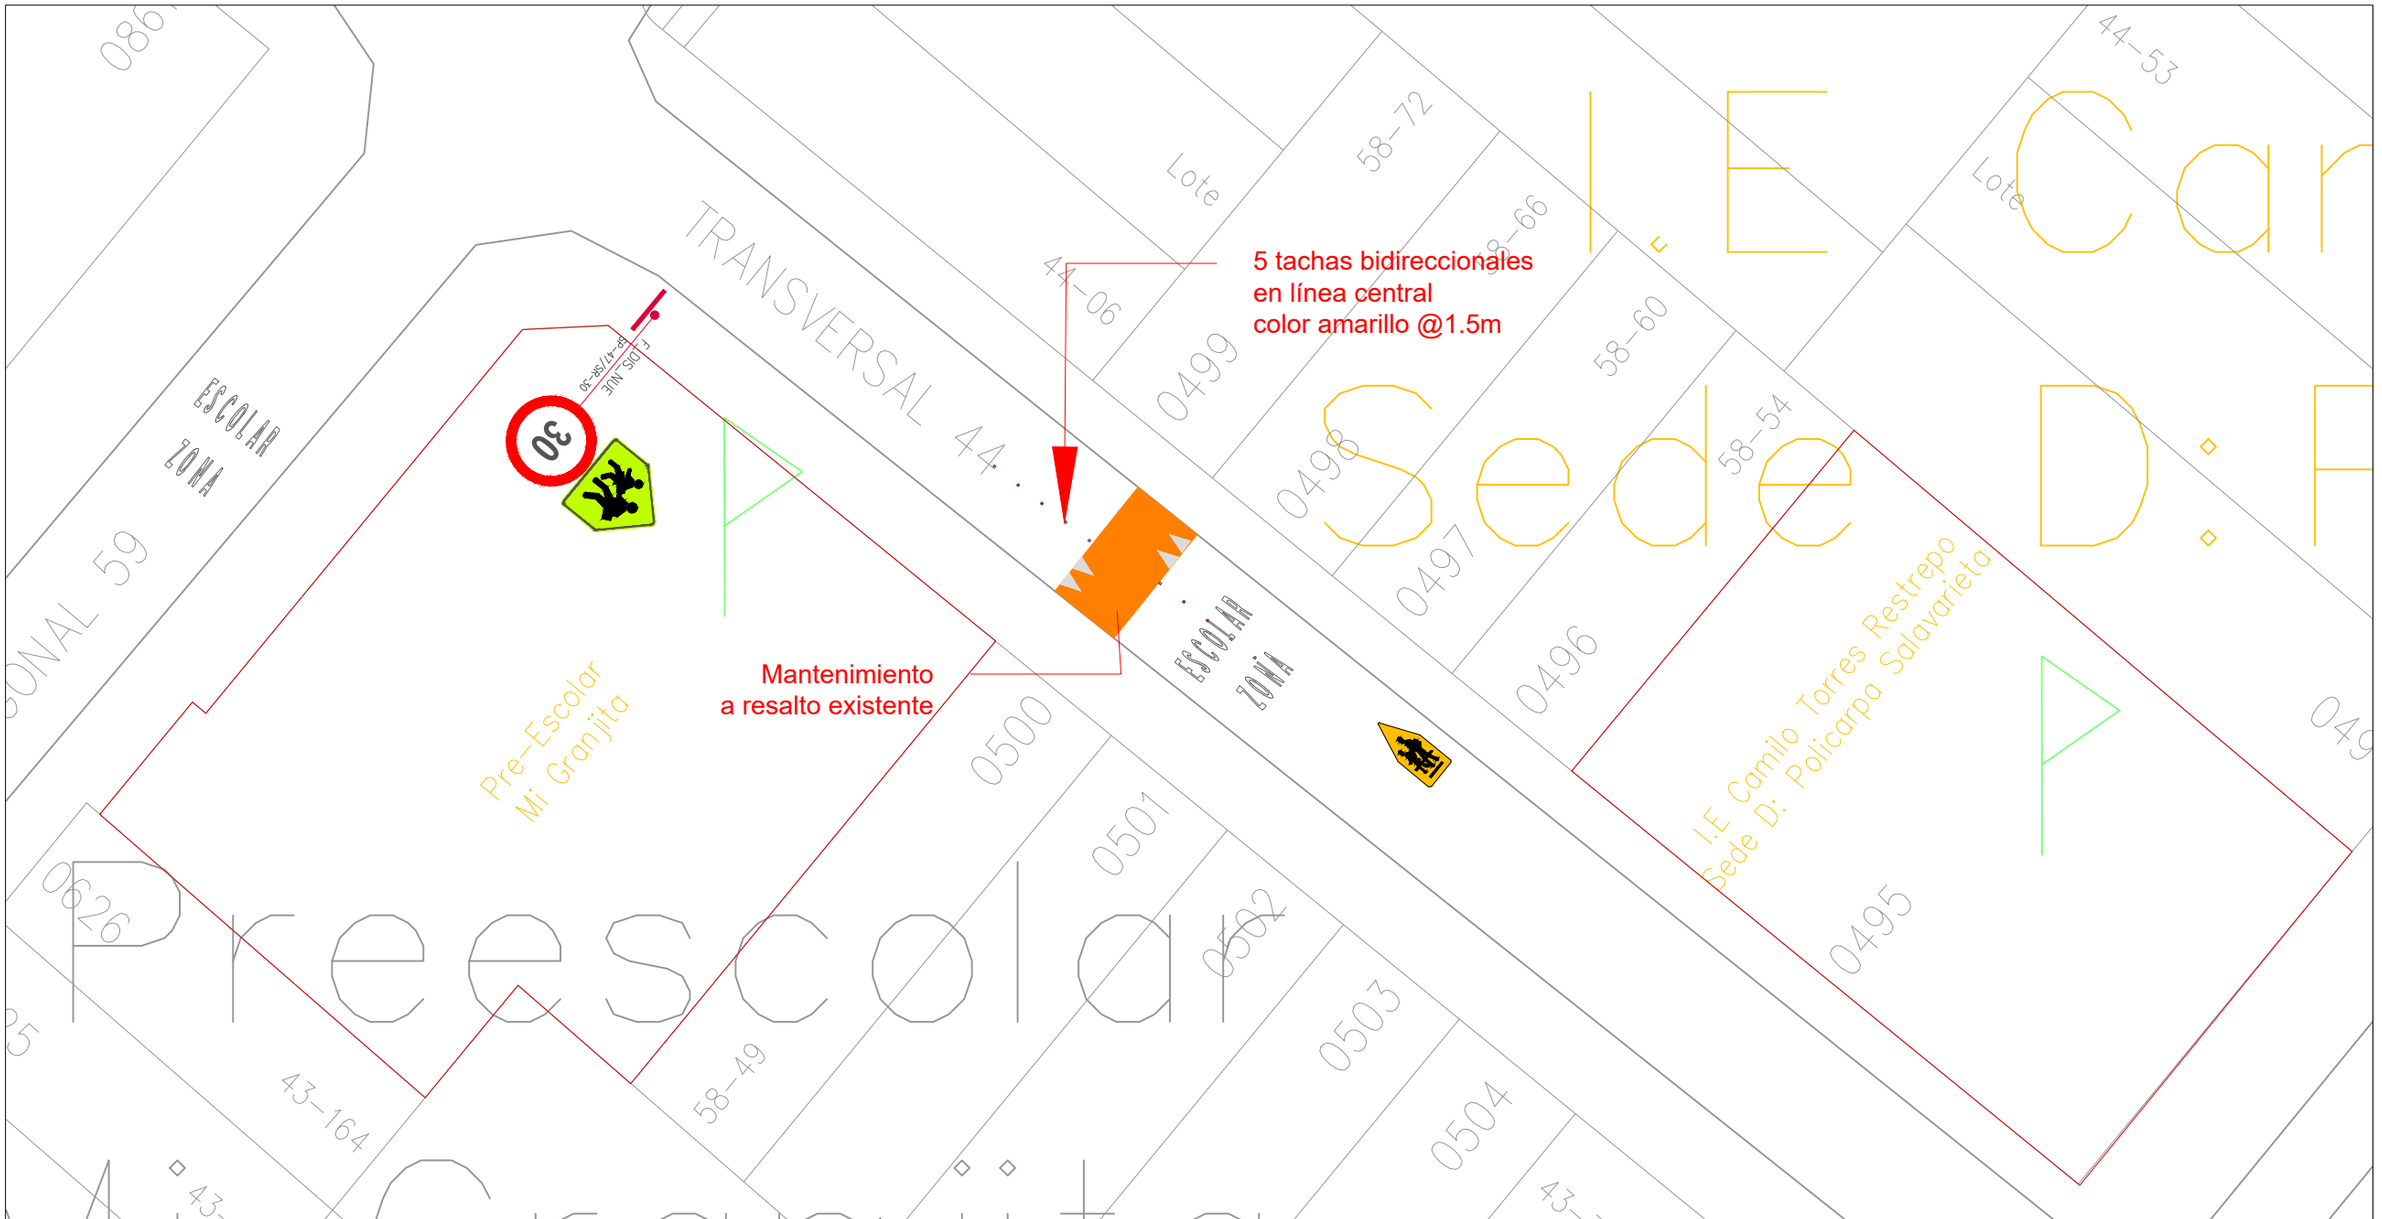

INSPECCIÓN DE TRÁNSITO Y TRANSPORTE BARRANCABERMEJA CONTRATO DE OBRA No. 068 DE 2022 INTERVENTORÍA: ELSA MARIA RUEDA LANDINEZ INGENIERIA SAS CONTRATISTA: GV INGENIERIA INTEGRAL SAS	CONTRATISTA: CONTRATO No. 068 DE 2022 APROBÓ: Ing. Jimena Gonzalez Villota V.Bo: Ing. Ever José Jimenez	INTERVENTORIA: CONTRATO No. 069 DE 2022 Elsa María Rueda Landinez Ingeniera Civil M.P. 2520235221 Ocaña APROBÓ: Ing. Elsa Maria Rueda Landinez SUPERVISIÓN: APROBÓ: Ing. Emma Vilardi Cañarete	**CONTIENE:** PLANO AS-BUILT DISEÑO DE SEÑALIZACIÓN HORIZONTAL Y VERTICAL - I.E CAMILO TORRES RESTREPO - SEDE D: POLICARPA SALAVARRIETA	**DIRECCIÓN:** TV 44 # 58-20 **COMUNA:** SEIS (6)	**DEPARTAMENTO:** SANTANDER **MUNICIPIO:** BARRANCABERMEJA	**FECHA:** MAYO 2023 **PLANO N°** 15

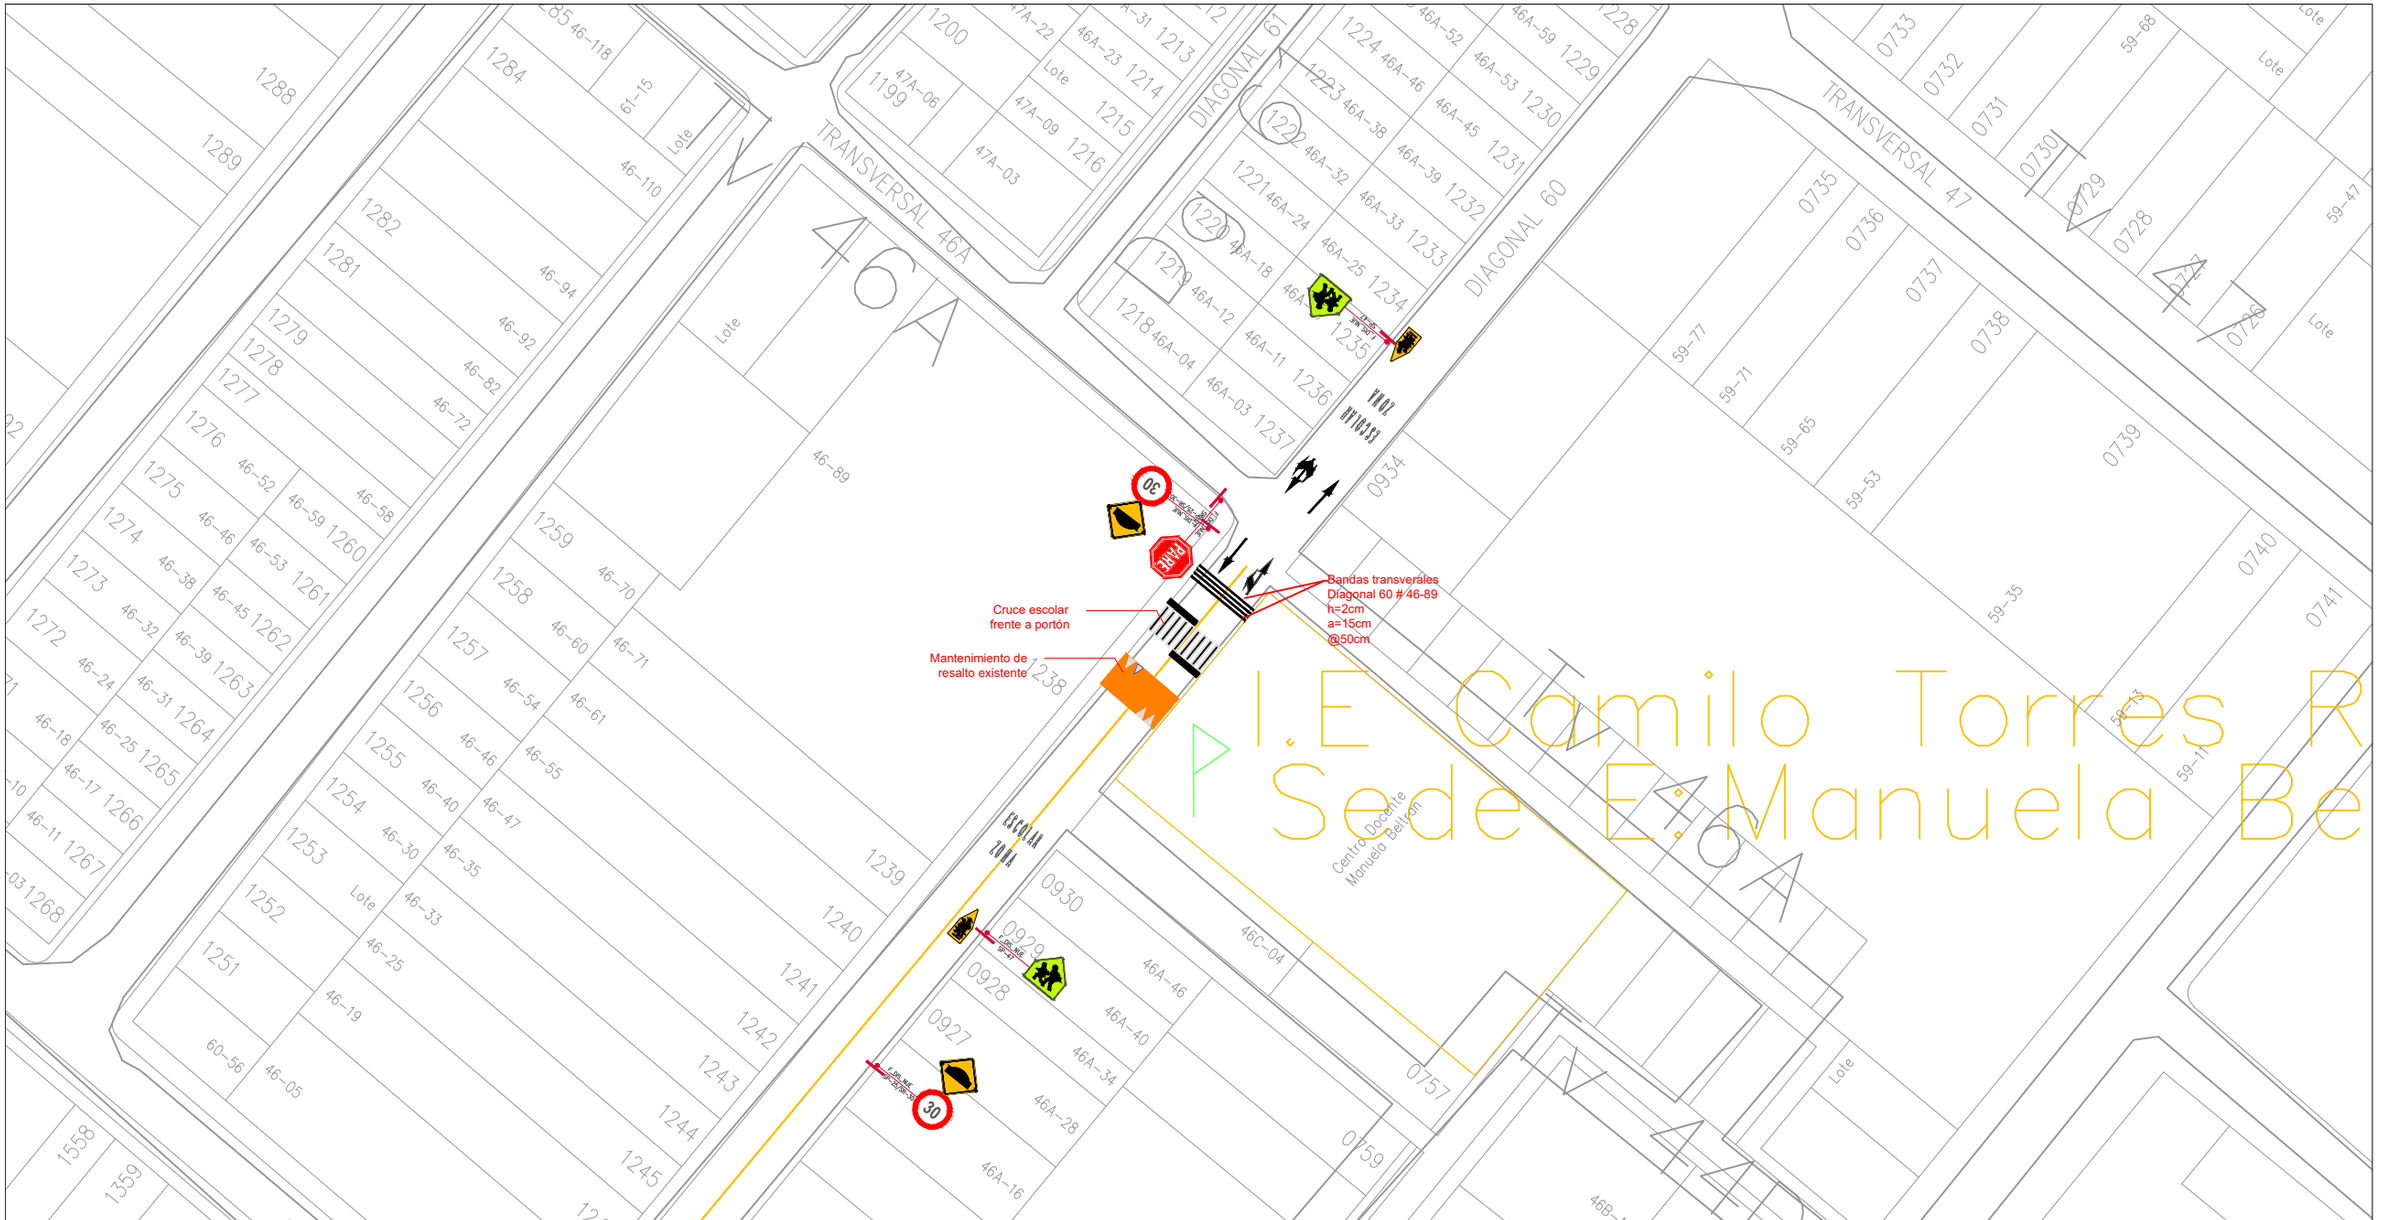

INSPECCIÓN DE TRÁNSITO Y TRANSPORTE BARRANCABERMEJA CONTRATO DE OBRA No. 068 DE 2022 **INTERVENTORÍA:** ELSA MARIA RUEDA LANDINEZ INGENIERIA SAS **CONTRATISTA:** GV INGENIERÍA INTEGRAL SAS	**CONTRATISTA:** CONTRATO No. 068 DE 2022 APROBÓ: Ing. Jimena González Villega Ing. Ever José Jimenez	**INTERVENTORIA:** CONTRATO No. 069 DE 2022 APROBÓ: Elsa María Rueda Landinez Ing. Elsa María Rueda Landinez MP 5202-32929 CNS **SUPERVISIÓN:** APROBÓ: Ing. Emma Vilardi Cañarete	**CONTIENE:** PLANO AS-BUILT DISEÑO DE SEÑALIZACIÓN HORIZONTAL Y VERTICAL - I.E CAMILO TORRES RESTREPO - SEDE E: MANUELA BELTRAN	**DIRECCIÓN:** DIAGONAL 60 # 46-116 **COMUNA:** SEIS (6)	**DEPARTAMENTO:** SANTANDER **MUNICIPIO:** BARRANCABERMEJA	**FECHA:** MAYO 2023 **PLANO N°** 13

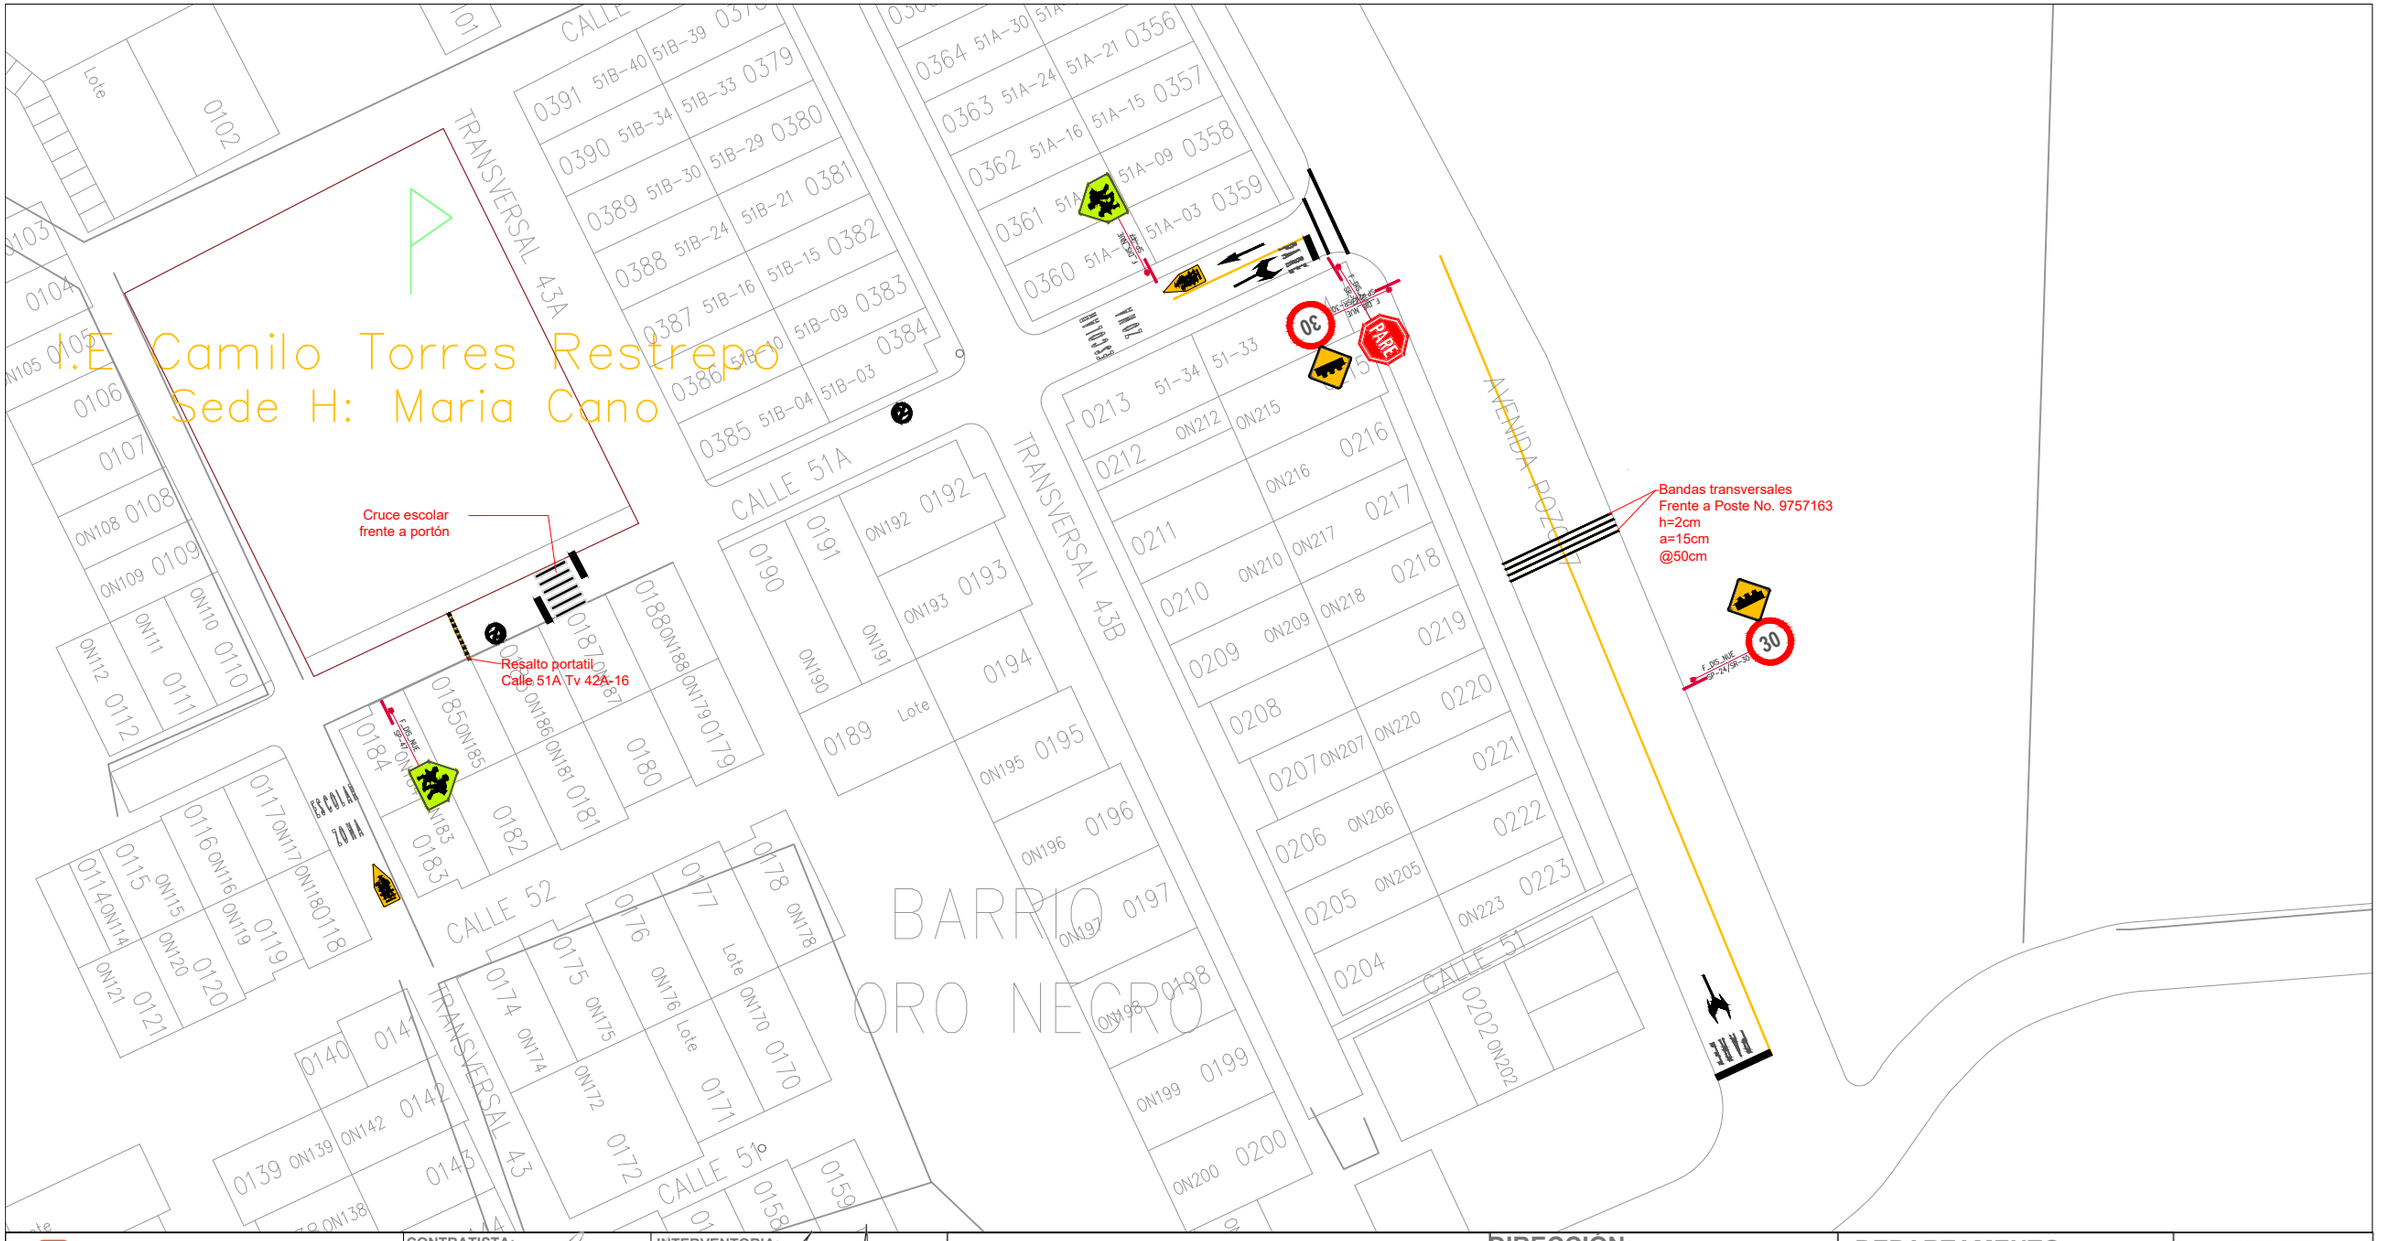

INSPECCIÓN DE TRÁNSITO Y TRANSPORTE BARRANCABERMEJA

CONTRATO DE OBRA No. 068 DE 2022

INTERVENTORÍA: ELSA MARIA RUEDA LANDINEZ INGENIERIA SAS

CONTRATISTA: GV INGENIERIA INTEGRAL SAS

CONTRATISTA:
CONTRATO No. 068 DE 2022
APROBÓ: Ing. Jimena Gonzalez Villota
VoBo: Ing. Ever José Jimenez

INTERVENTORIA:
CONTRATO No. 069 DE 2022
APROBÓ: Ing. Elsa Maria Rueda Landinez
MP 25202-37929 CNDO

SUPERVISION:
APROBÓ: Ing. Emma Vilardi Cañarete

CONTIENE:
PLANO AS-BUILT DISEÑO DE SEÑALIZACIÓN HORIZONTAL Y VERTICAL - I.E CAMILO TORRES RESTREPO - SEDE H: MARIA CANO

DIRECCIÓN: CALLE 51A CON AVENIDA POZO 7


DEPARTAMENTO: SANTANDER

FECHA: MAYO 2023

COMUNA: SEIS (6)

MUNICIPIO: BARRANCABERMEJA

PLANO N° 14

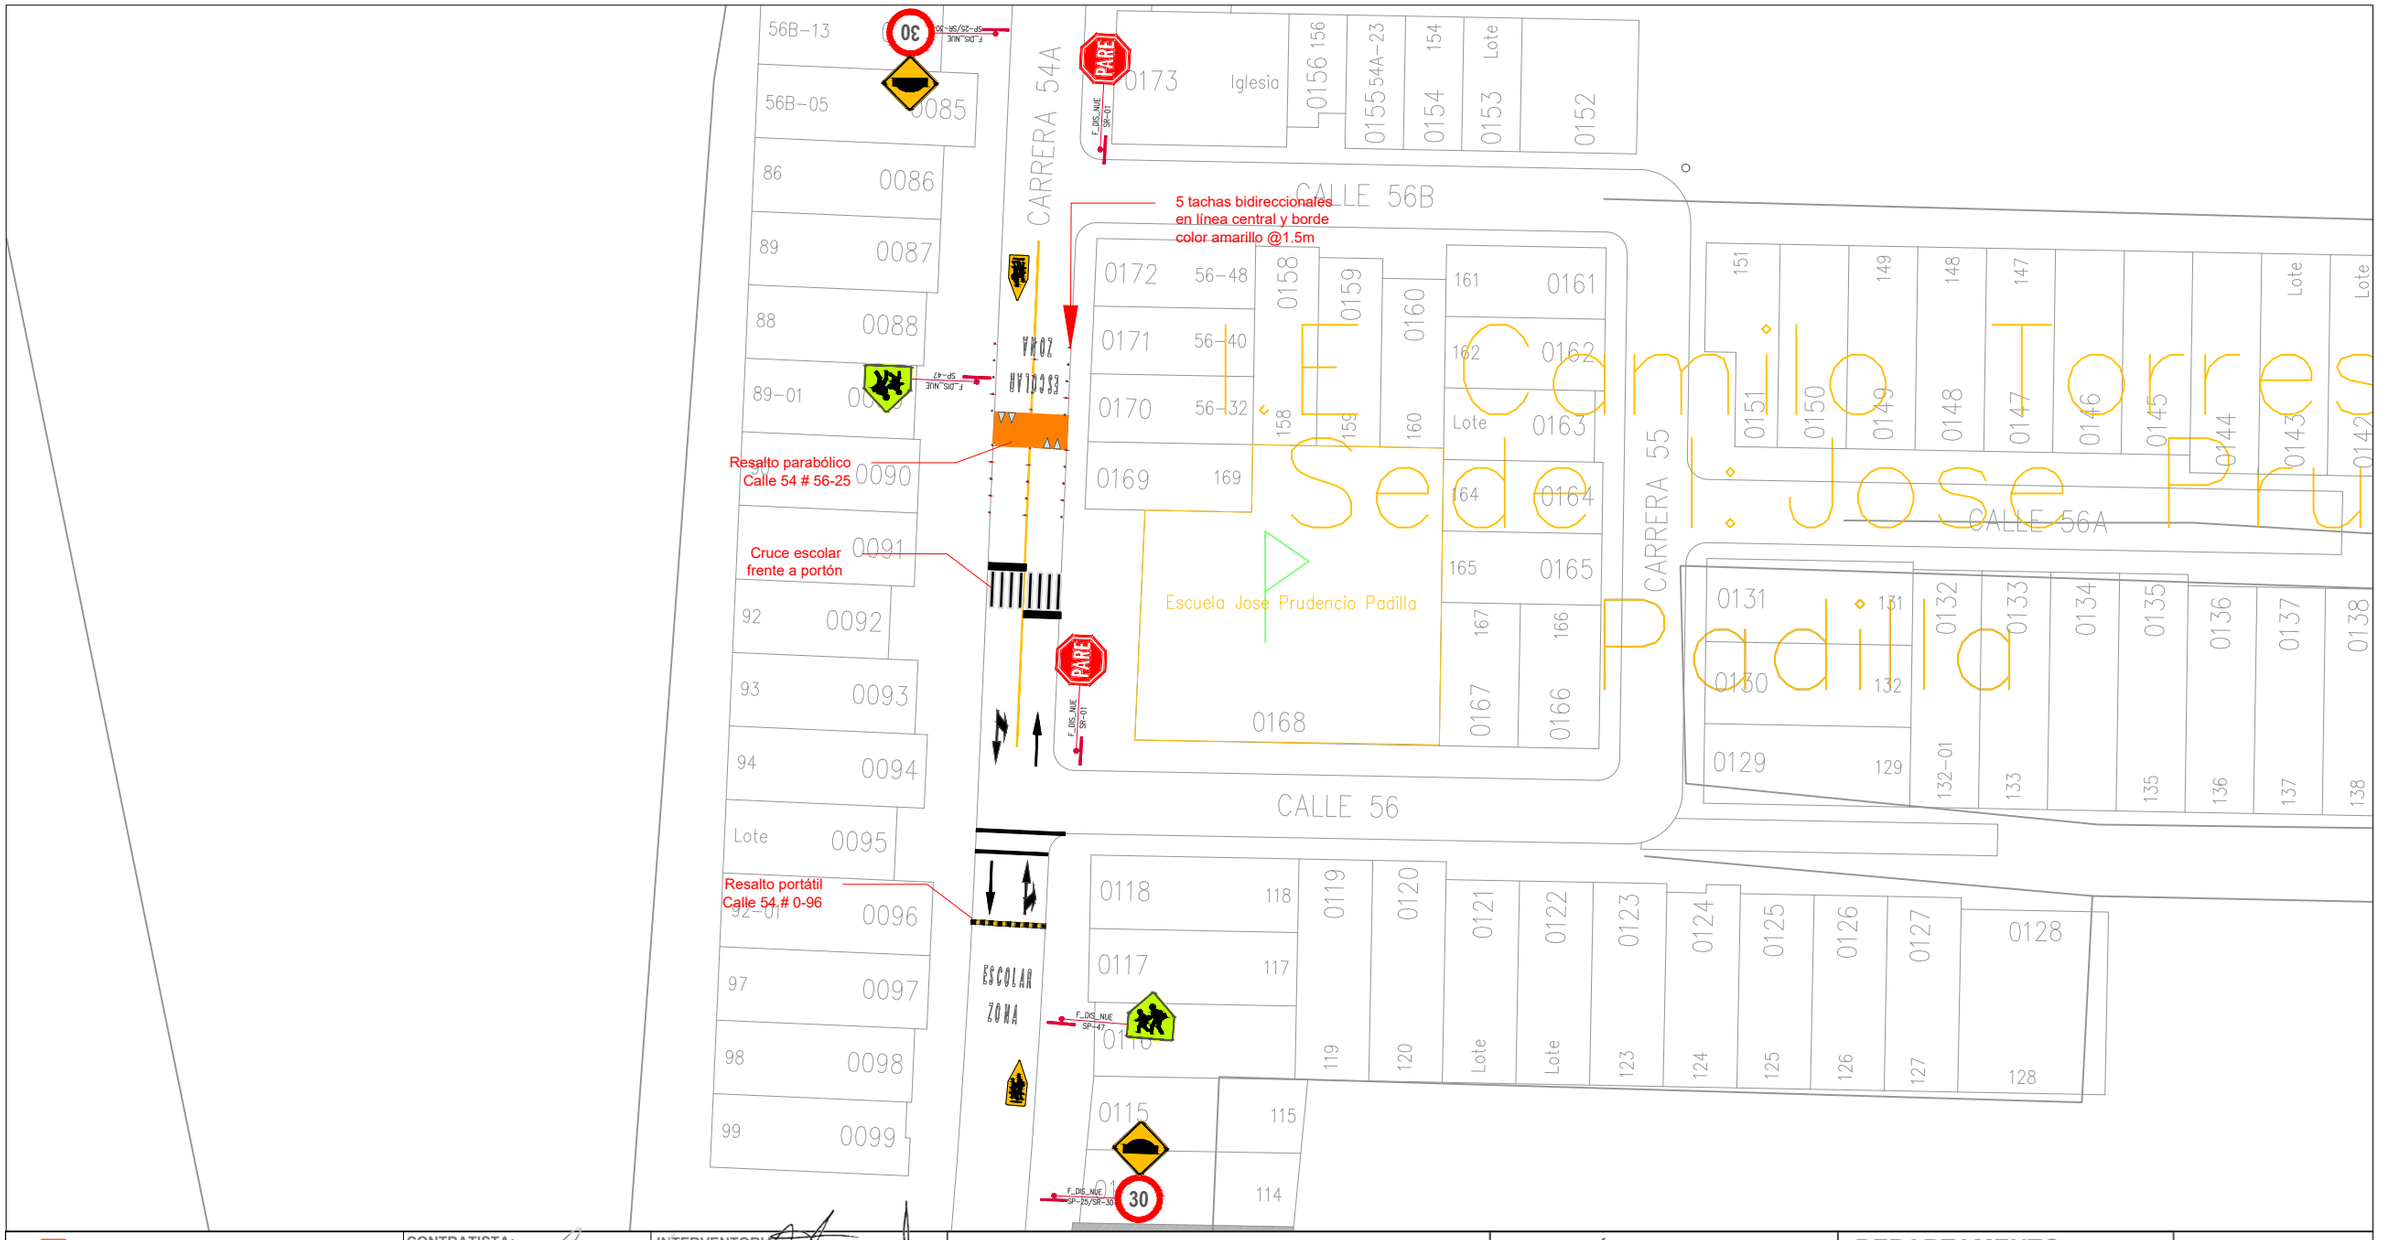

INSPECCIÓN DE TRÁNSITO Y TRANSPORTE BARRANCABERMEJA

CONTRATO DE OBRA No. 068 DE 2022

INTERVENTORÍA: ELSA MARIA RUEDA LANDINEZ INGENIERIA SAS	**CONTRATISTA:** GV INGENIERIA INTEGRAL SAS	**CONTRATISTA:** CONTRATO No. 068 DE 2022 APROBÓ: Ing. Jimena González Villota VOBO: Ing. Ever José Jimenez	**INTERVENTORÍA:** CONTRATO No. 069 DE 2022 APROBÓ: Ing. Elsa María Rueda Landinez **SUPERVISIÓN:** APROBÓ: Ing. Emma Vilardi Cañarete

CONTIENE:
PLANO AS-BUILT DISEÑO DE SEÑALIZACIÓN HORIZONTAL Y VERTICAL - I.E CAMILO TORRES RESTREPO - SEDE I: JOSE PRUDENCIO PADILLA

DIRECCIÓN: CRA 54 CON CALLE 56


DEPARTAMENTO: SANTANDER

FECHA: MAYO 2023

COMUNA: SEIS (6)

MUNICIPIO: BARRANCABERMEJA

PLANO N° 16

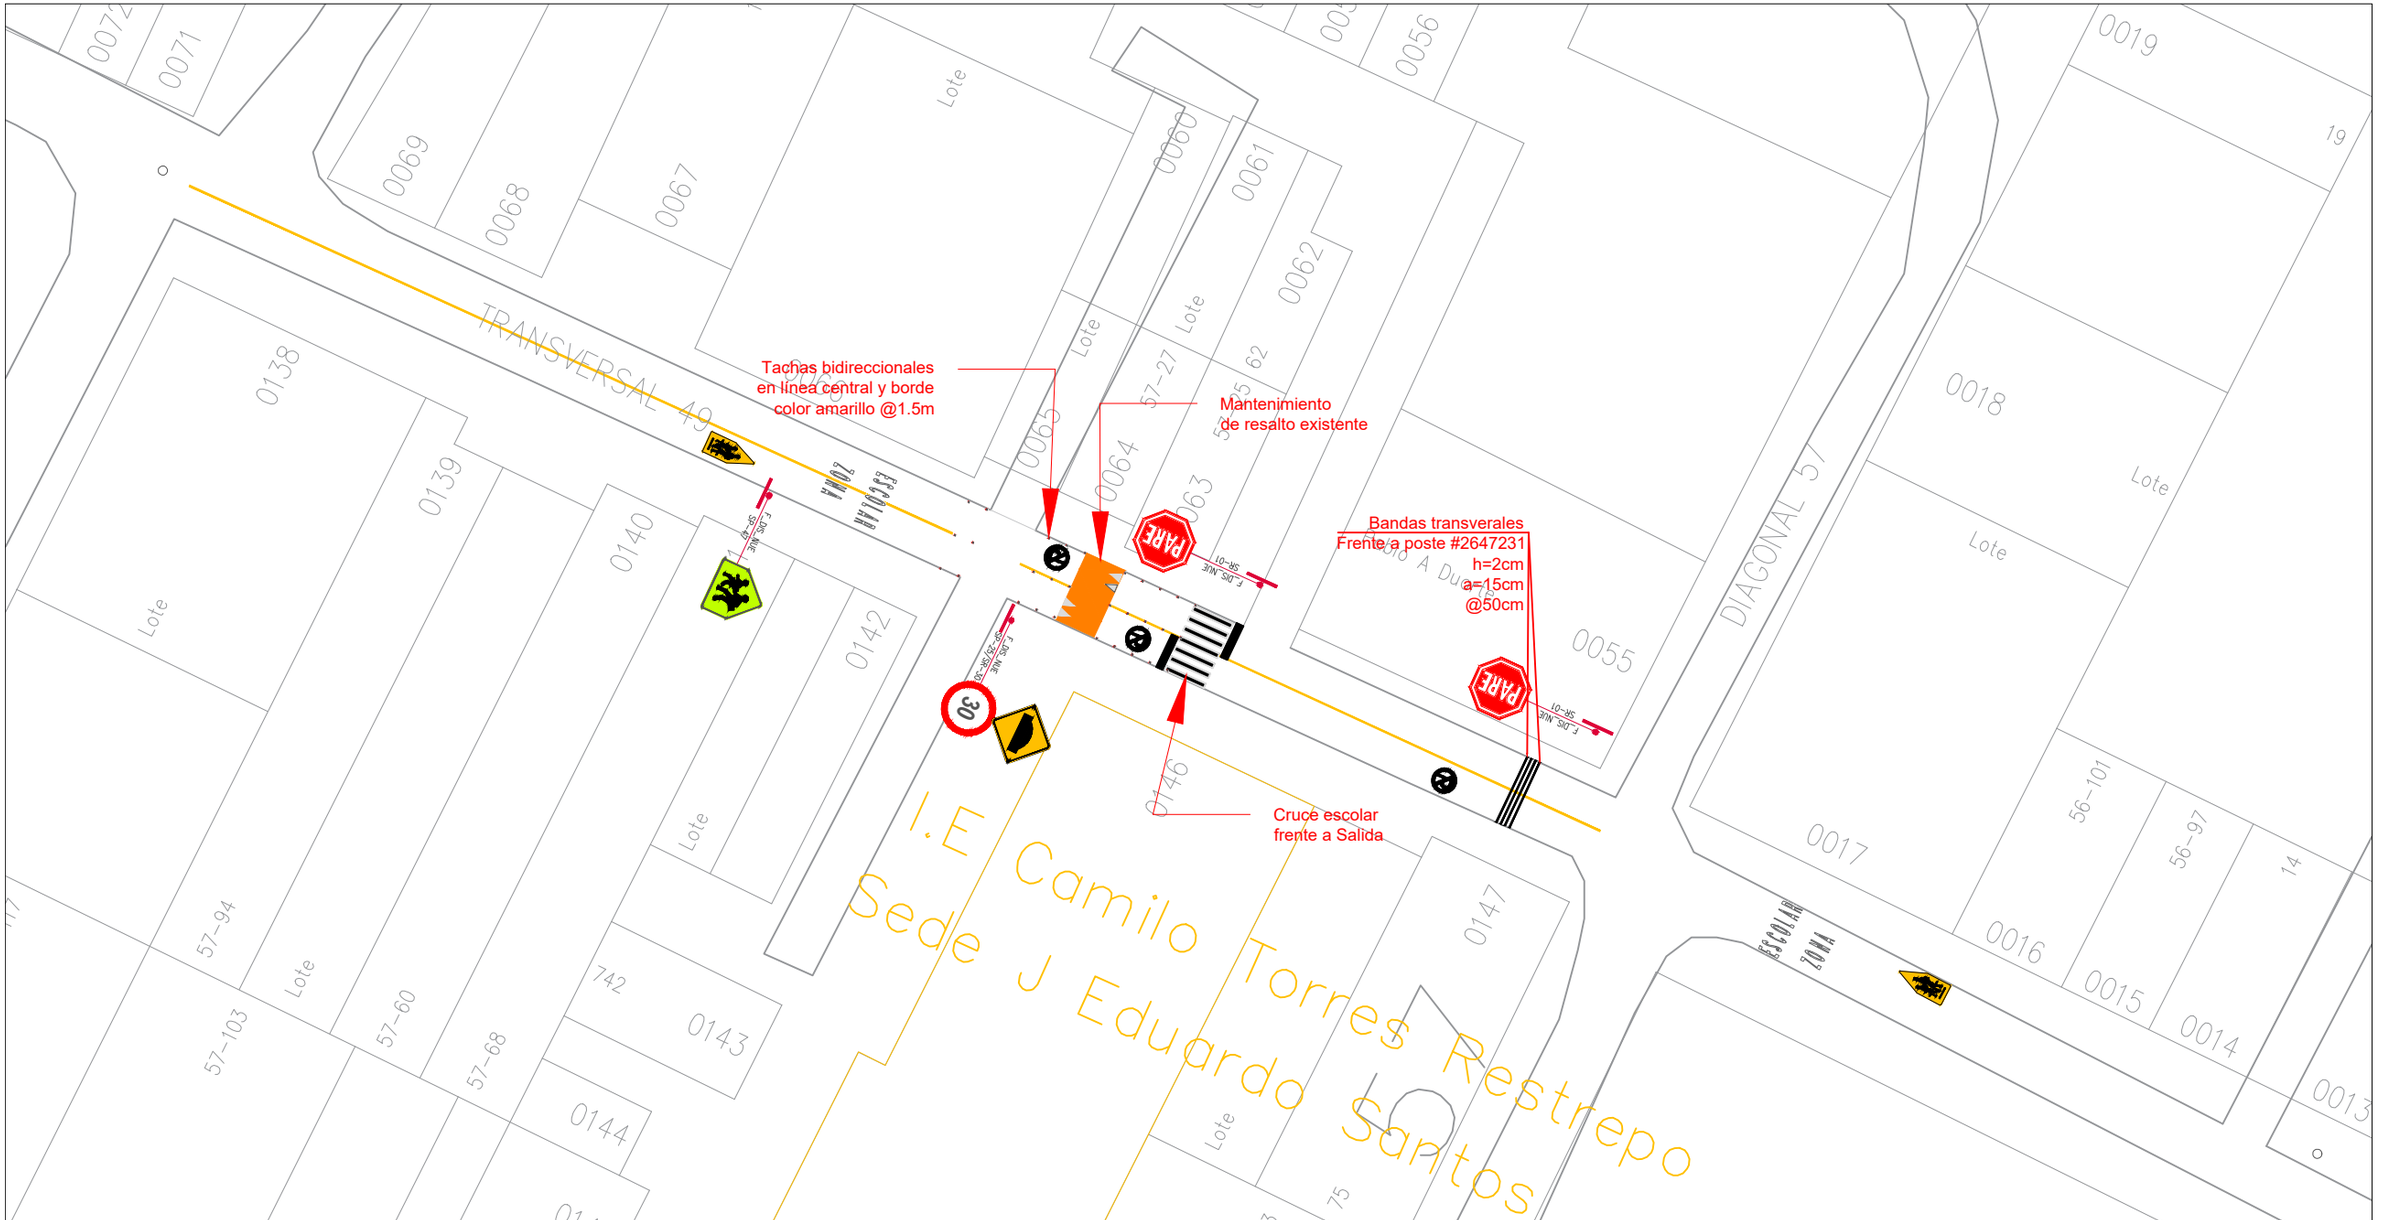

INSPECCIÓN DE TRÁNSITO Y TRANSPORTE BARRANCABERMEJA

CONTRATO DE OBRA No. 068 DE 2022

INTERVENTORÍA: ELSA MARIA RUEDA LANDINEZ INGENIERIA SAS	**CONTRATISTA:** GV INGENIERIA INTEGRAL SAS	**CONTRATISTA:** CONTRATO No. 068 DE 2022 APROBÓ: Ing. Jimena Gonzalez Villota	**INTERVENTORIA:** CONTRATO No. 069 DE 2022 APROBÓ: Ing. Elizabeth Rueda Landinez
		V.Bo: Ing. Ever José Jimenez	**SUPERVISIÓN:** CND-32929-32929 APROBÓ: Ing. Emma Vilardi Cañarete

CONTIENE:
PLANO AS-BUILT DISEÑO DE SEÑALIZACIÓN HORIZONTAL Y VERTICAL - I.E CAMILO TORRES RESTREPO - SEDE J: EDUARDO SANTOS

DIRECCIÓN: TV 49 # D57-40


DEPARTAMENTO: SANTANDER

FECHA: MAYO 2023

COMUNA: SEIS (6)

MUNICIPIO: BARRANCABERMEJA

PLANO N° 12

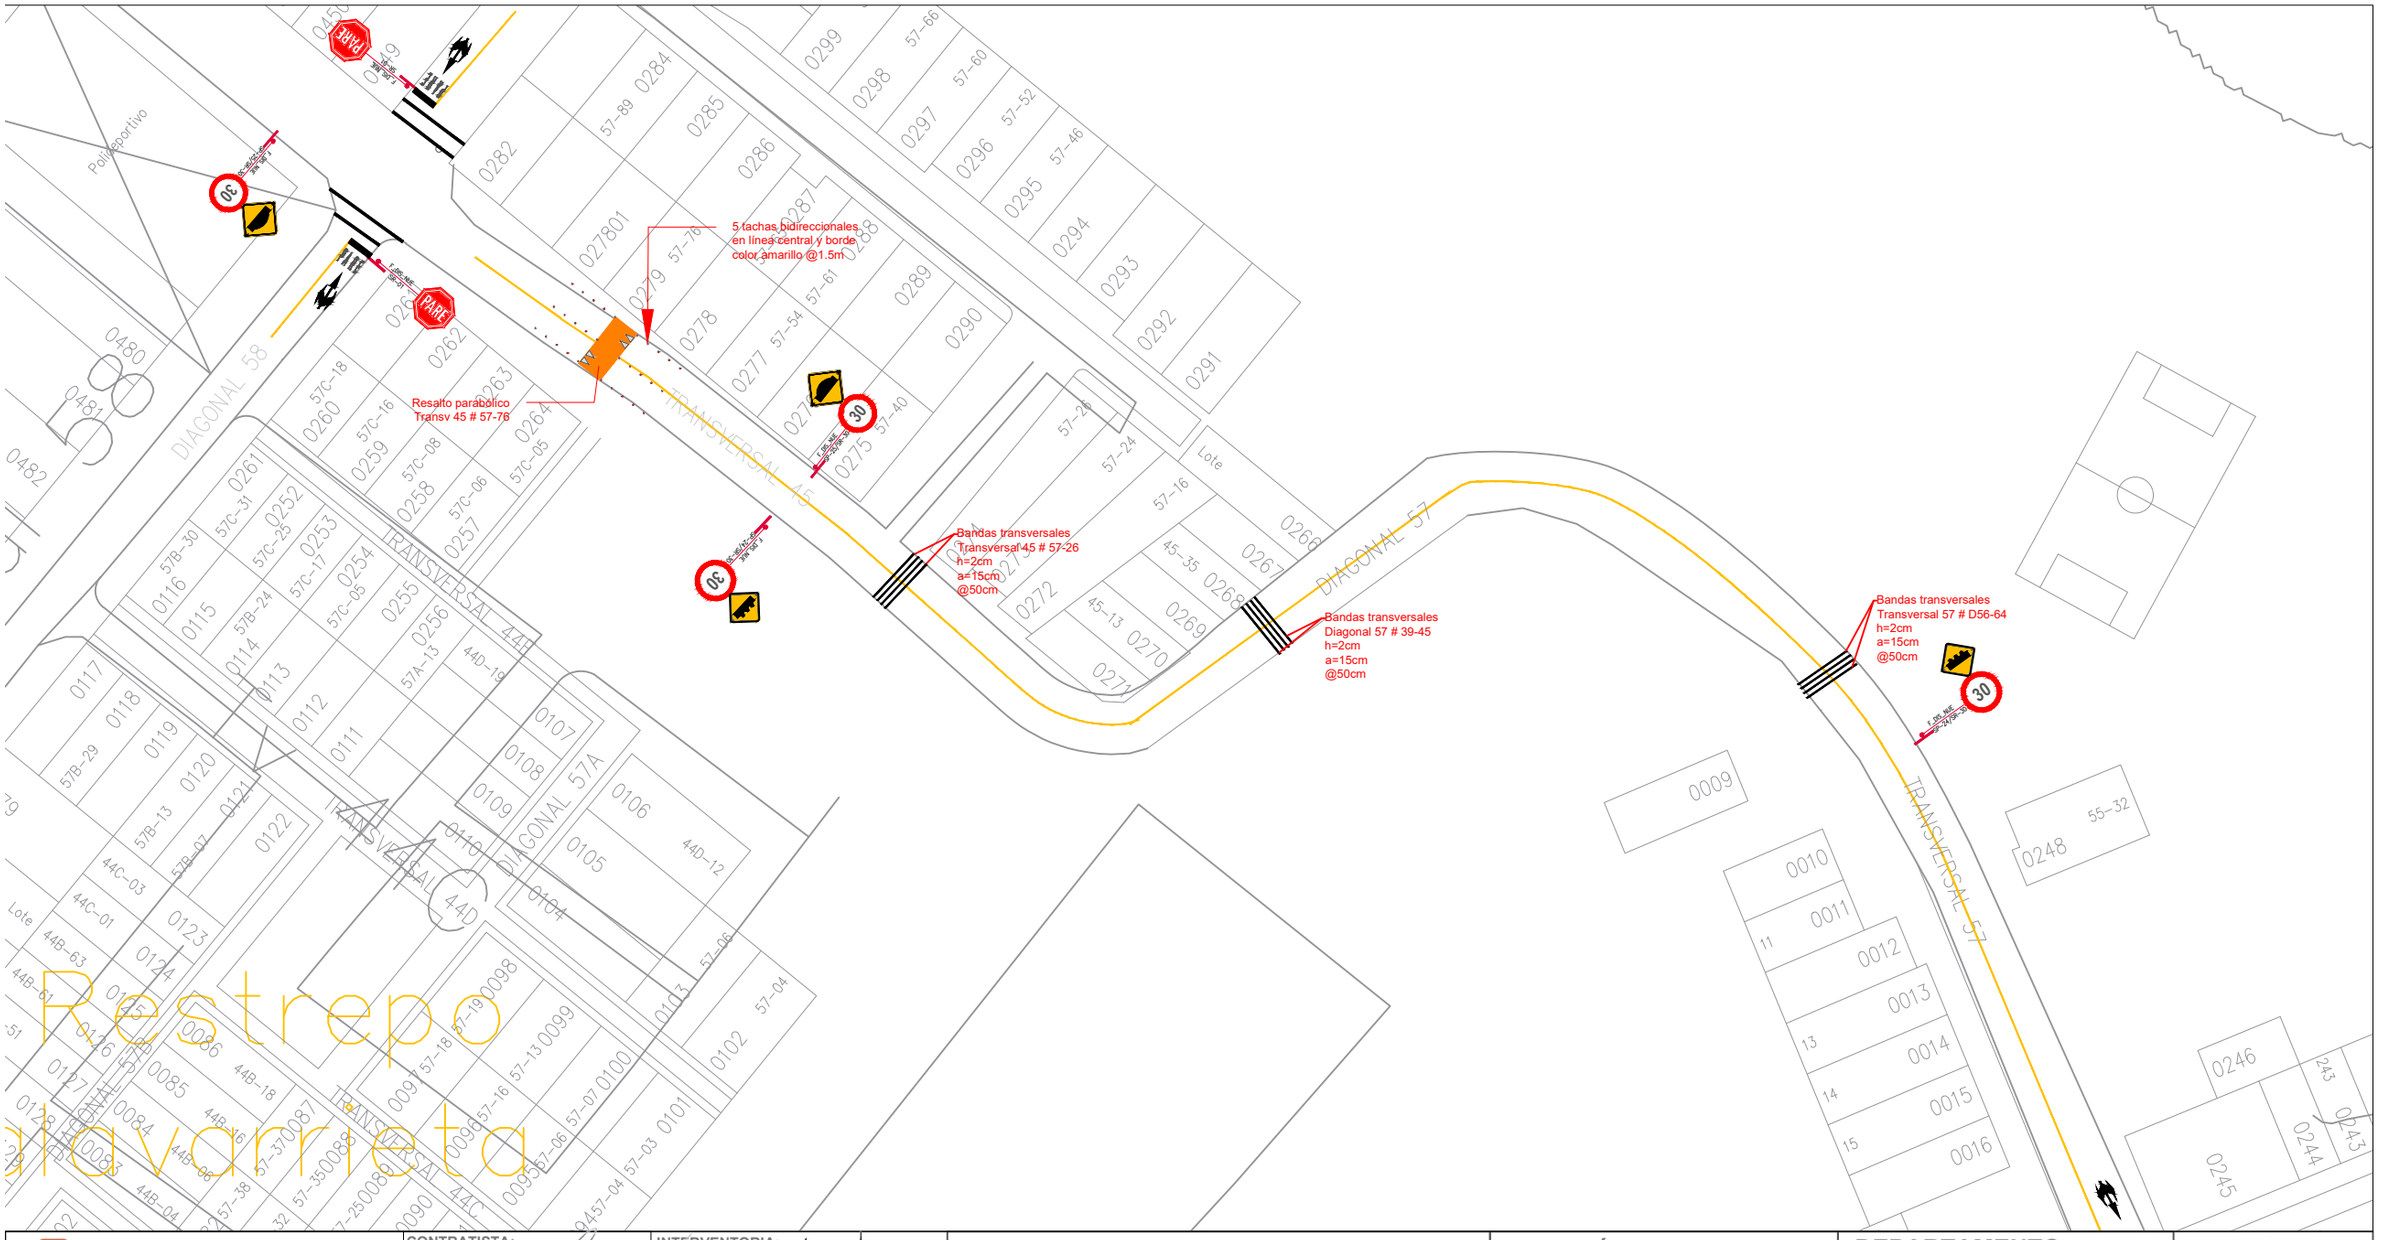

INSPECCIÓN DE TRÁNSITO Y TRANSPORTE BARRANCABERMEJA

CONTRATO DE OBRA No. 068 DE 2022

INTERVENTORÍA: ELSA MARIA RUEDA LANDINEZ INGENIERIA SAS

CONTRATISTA: GV INGENIERIA INTEGRAL SAS

CONTRATISTA:
CONTRATO No. 068 DE 2022
APROBÓ: Ing. Jimena Gonzalez Villota

VoBo: Ing. Ever José Jimenez

INTERVENTORIA:
CONTRATO No. 069 DE 2022
APROBÓ: Ing. Ingeniería Rueda Landinez

SUPERVISIÓN:
APROBÓ: Ing. Emma Vilardi Cañarete

CONTIENE:
PLANO AS-BUILT DISEÑO DE SEÑALIZACIÓN HORIZONTAL Y VERTICAL - BARRIO CORINTO

DIRECCIÓN: TV 45 ENTRE DIAG 58 Y 56


COMUNA: SEIS (6)

DEPARTAMENTO: SANTANDER


MUNICIPIO: BARRANCABERMEJA

FECHA: MAYO 2023

PLANO N° 17

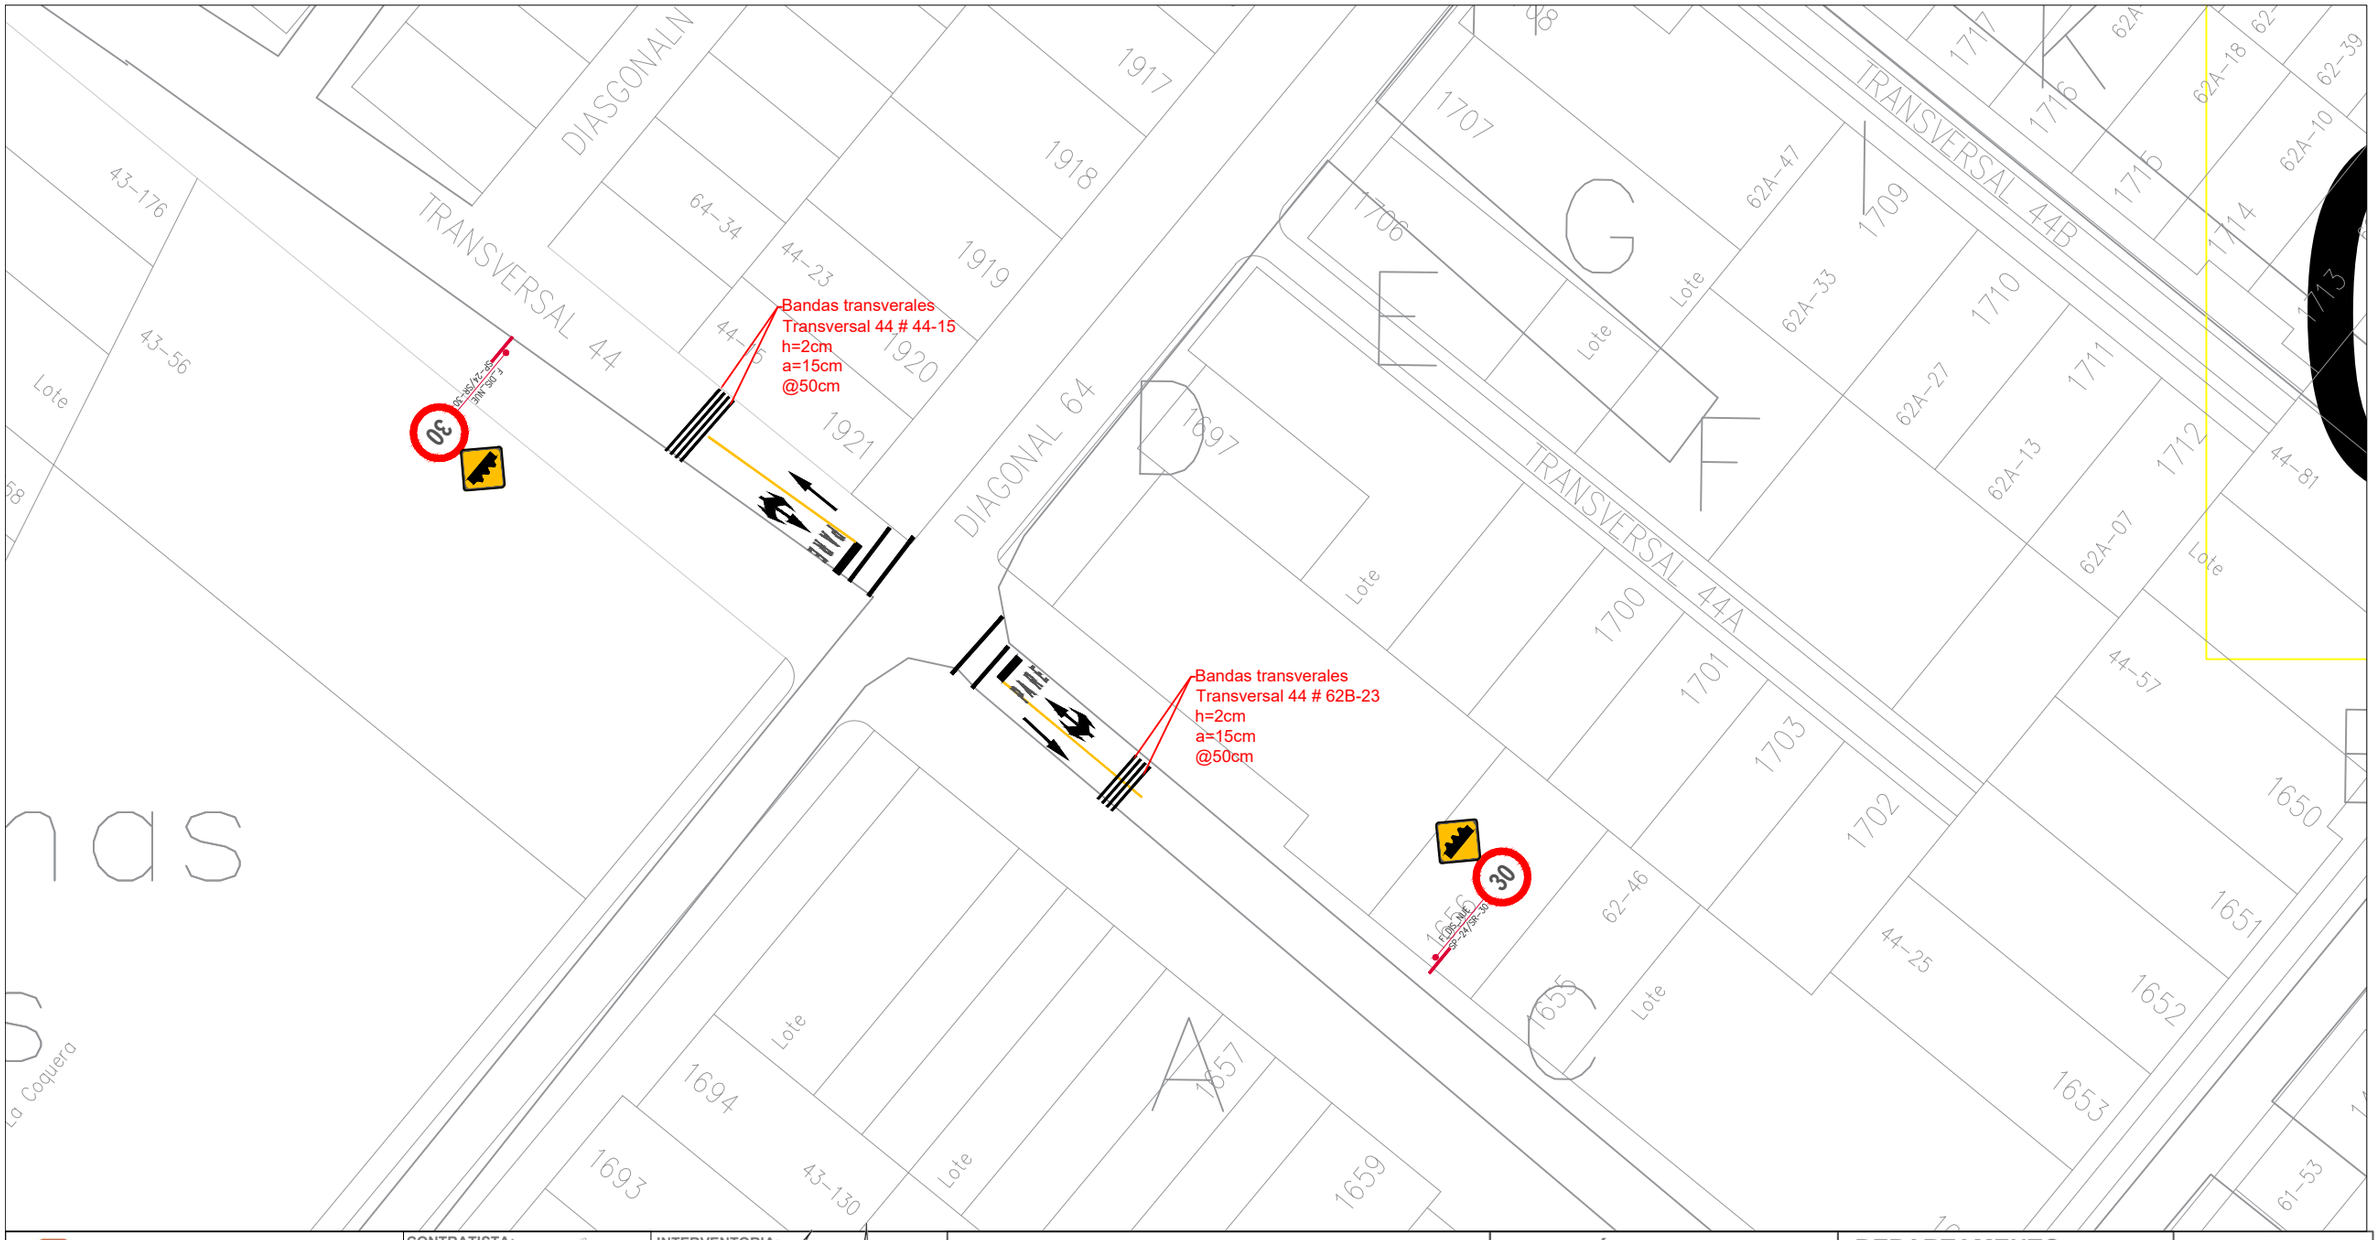

INSPECCIÓN DE TRÁNSITO Y TRANSPORTE BARRANCABERMEJA CONTRATO DE OBRA No. 068 DE 2022 **INTERVENTORÍA:** ELSA MARIA RUEDA LANDINEZ INGENIERIA SAS **CONTRATISTA:** GV INGENIERIA INTEGRAL SAS	**CONTRATISTA:** CONTRATO No. 068 DE 2022 APROBÓ: Ing. Jimena Gonzalez Villota VoBo: Ing. Ever José Jimenez	**INTERVENTORIA:** CONTRATO No. 069 DE 2022 APROBÓ: Ing. Elsa Maria Rueda Landinez **SUPERVISION:** APROBÓ: Ing. Emma Vilardi Cañarete	**CONTIENE:** PLANO AS-BUILT DISEÑO DE SEÑALIZACIÓN HORIZONTAL Y VERTICAL - BARRIO BENJAMIN HERRERA	**DIRECCIÓN:** TV 44 CON DIAGONAL 64 **COMUNA:** SEIS (6)	**DEPARTAMENTO:** SANTANDER **MUNICIPIO:** BARRANCABERMEJA	**FECHA:** MAYO 2023 **PLANO N°** 18

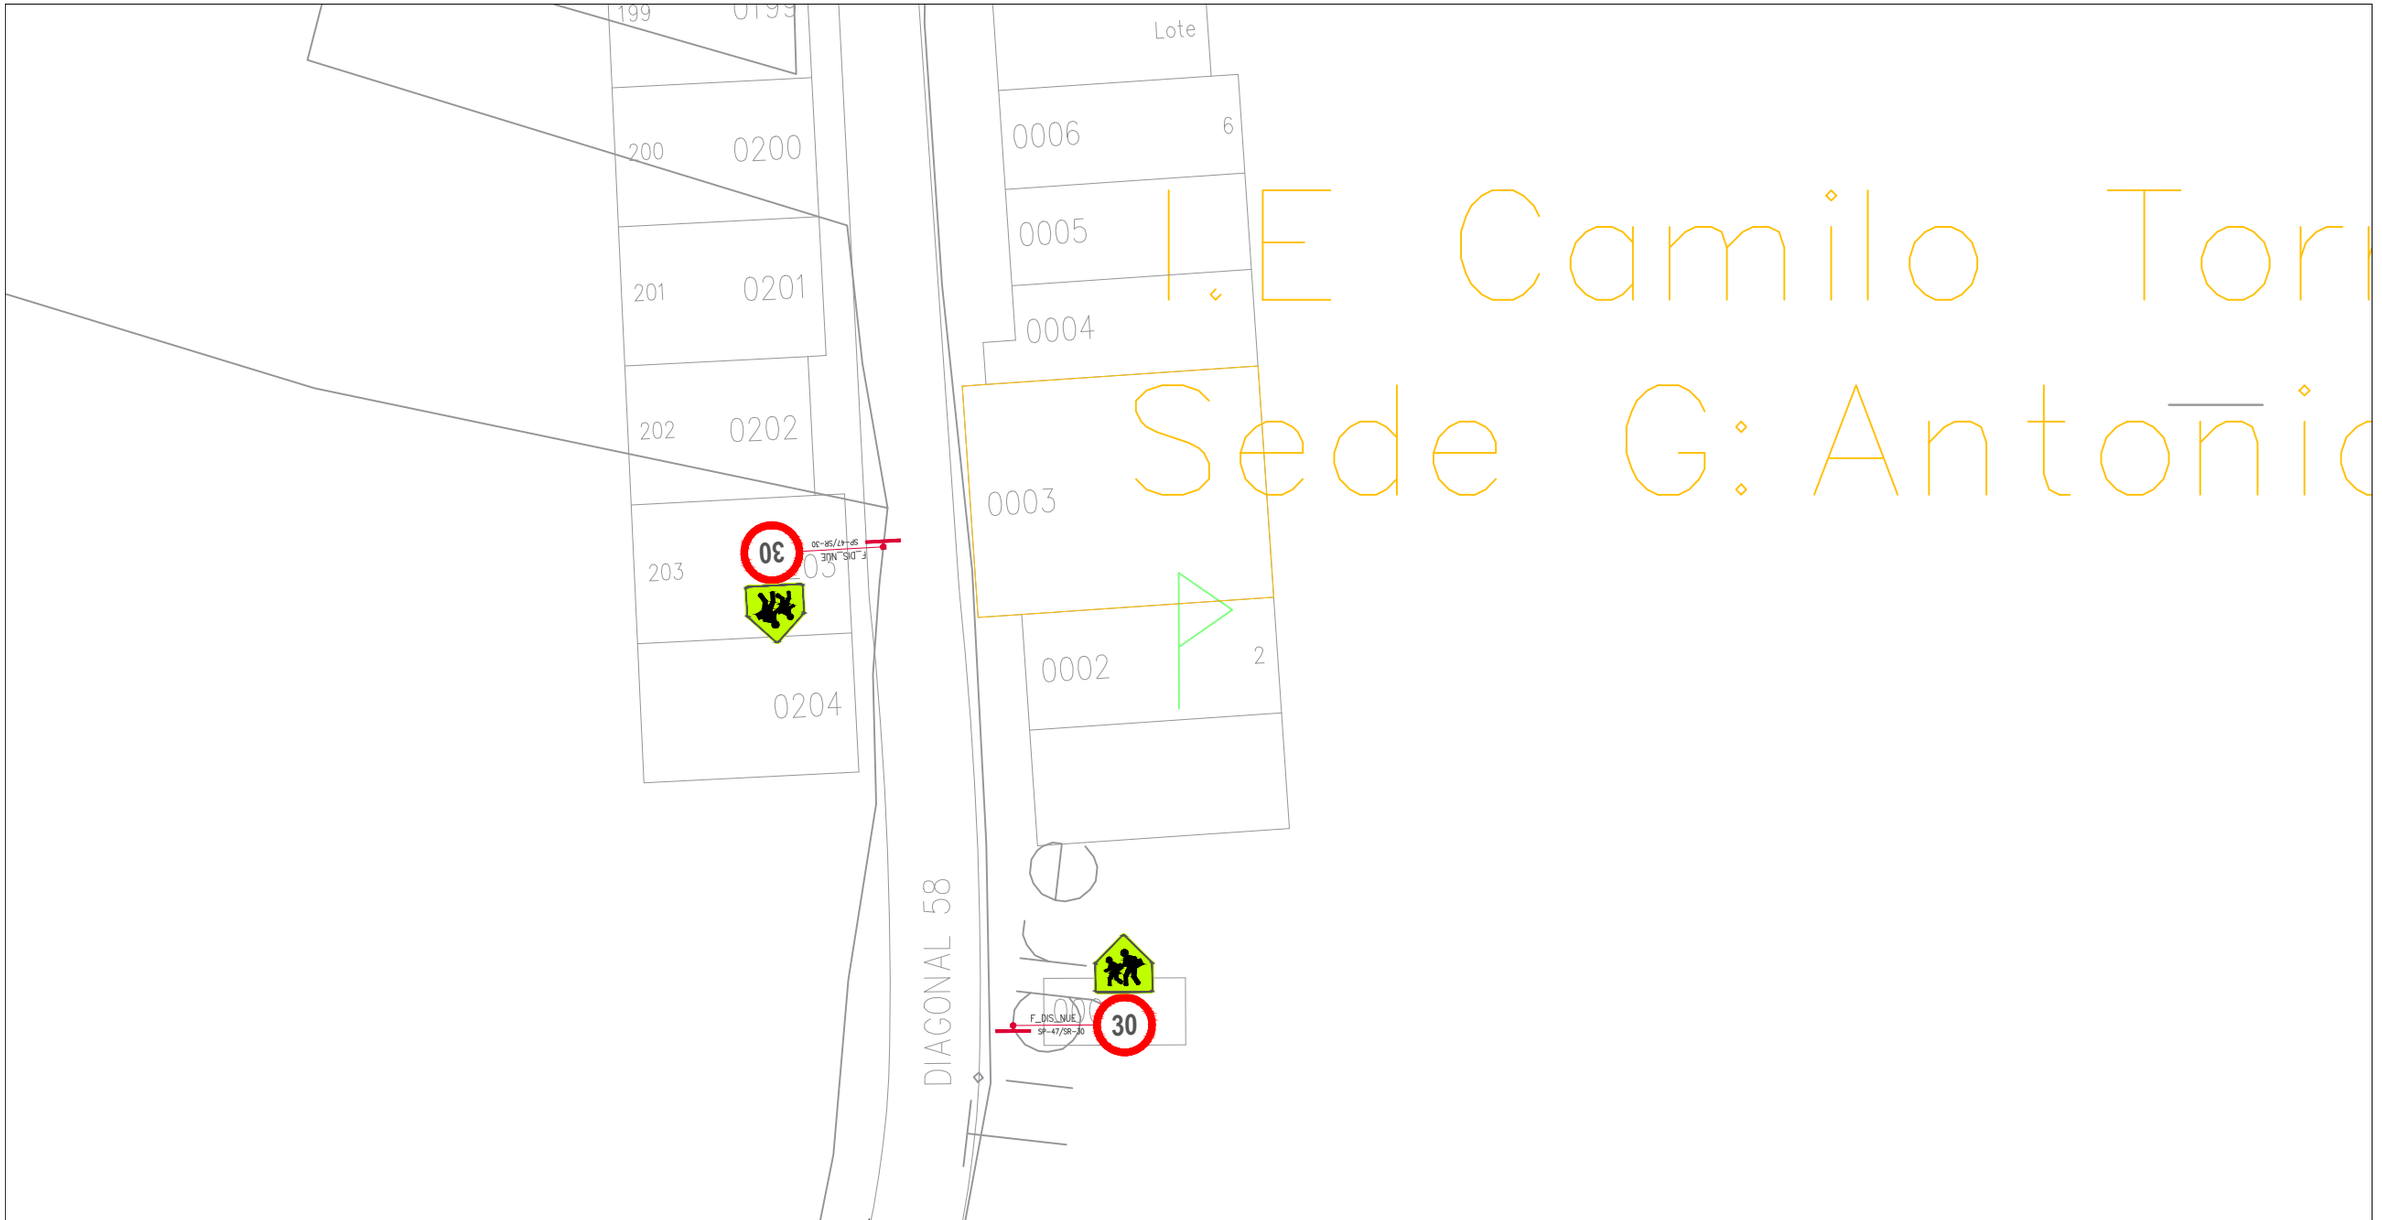

INSPECCIÓN DE TRÁNSITO Y TRANSPORTE BARRANCABERMEJA

CONTRATO DE OBRA No. 068 DE 2022

INTERVENTORÍA: ELSA MARIA RUEDA LANDINEZ INGENIERIA SAS

CONTRATISTA: GV INGENIERIA INTEGRAL SAS

CONTRATISTA:
CONTRATO No. 068 DE 2022
APROBÓ: Ing. Jimena González Villota
Ing. Ever José Jimenez

INTERVENTORIA:
CONTRATO No. 069 DE 2022
APROBÓ: Ingeniera Civil
MP 252202-62929 Cundinez

SUPERVISIÓN:
APROBÓ: Ing. Emma Vilardi Cañarete

CONTIENE:
PLANO AS-BUILT DISEÑO DE SEÑALIZACIÓN HORIZONTAL Y VERTICAL - I.E CAMILO TORRES RESTREPO - SEDE G: ANTONIO NARIÑO

DIRECCIÓN: DIAGONAL 58 # 50A-170

COMUNA: SEIS (6)


DEPARTAMENTO: SANTANDER

MUNICIPIO: BARRANCABERMEJA


FECHA: MAYO 2023

PLANO N° 11

PLANOS COMUNA 7

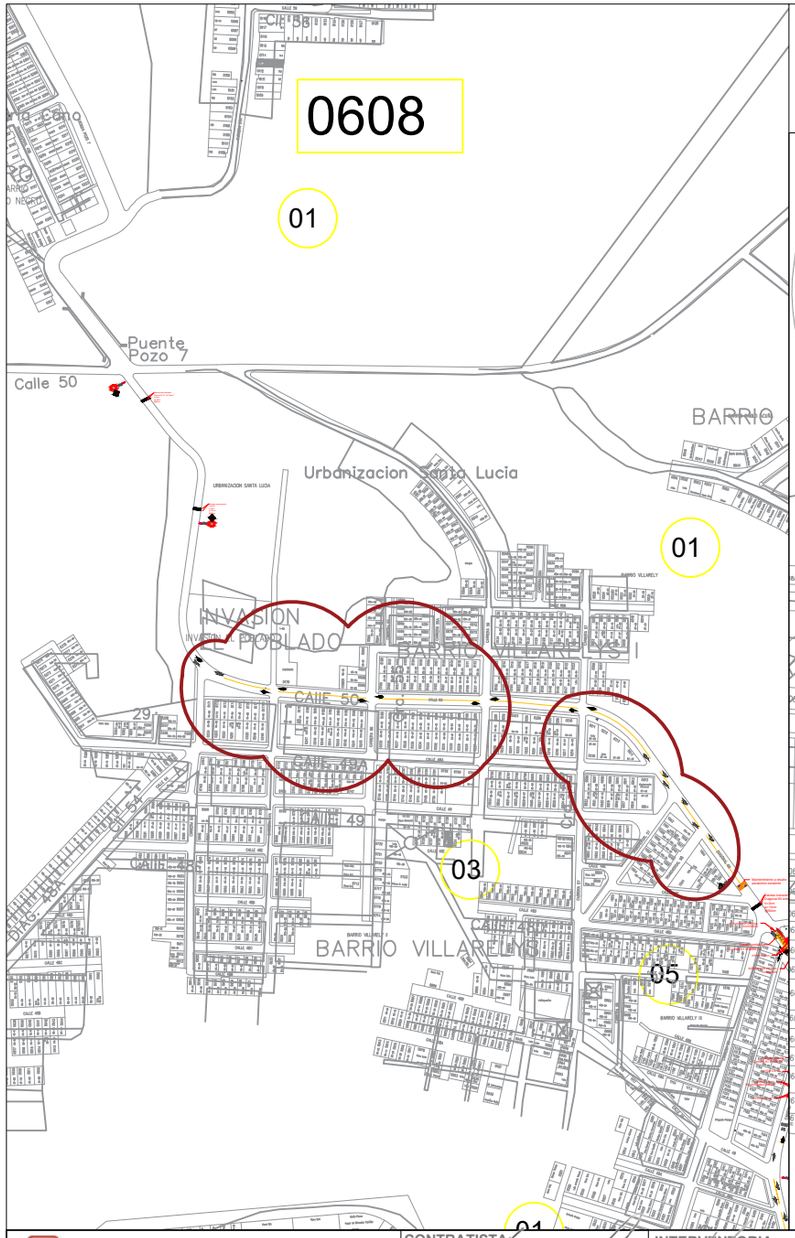

DETALLE 1

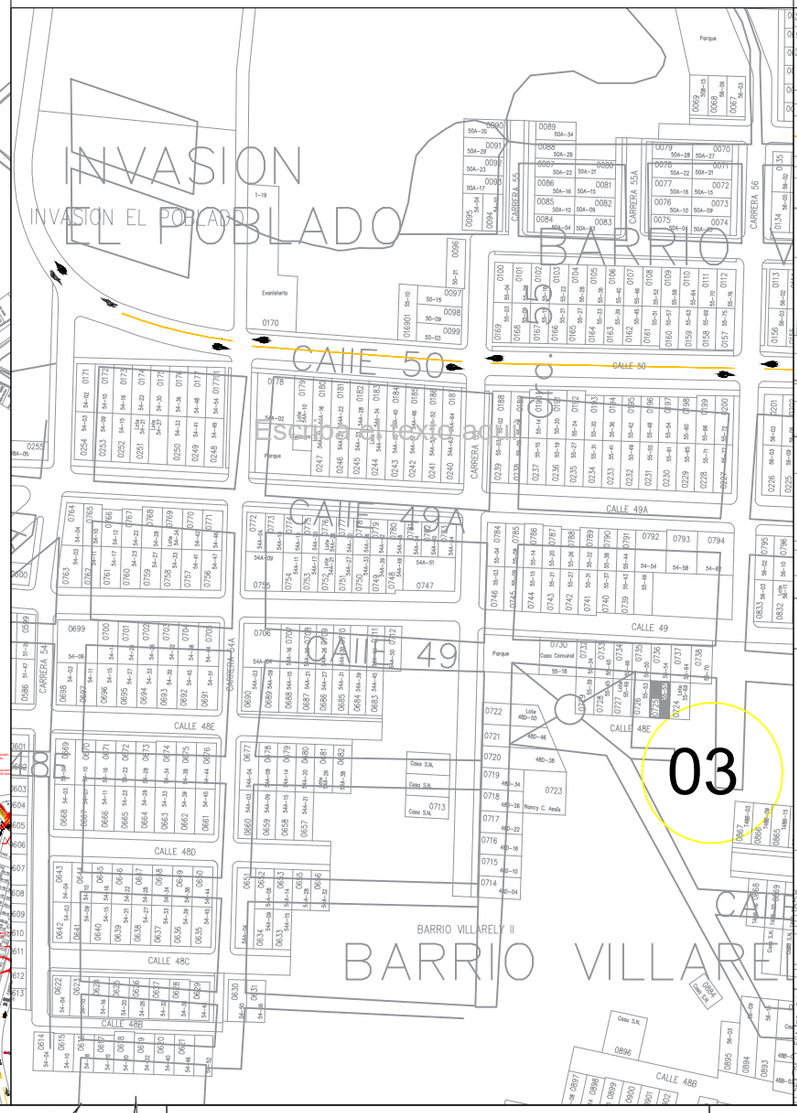

DETALLE 2



INSPECCIÓN DE TRÁNSITO Y TRANSPORTE BARRANCABERMEJA

CONTRATO DE OBRA No. 068 DE 2022

INTERVENTORIA: ELSA MARIA RUEDA LANDINEZ INGENIERIA SAS

CONTRATISTA: GV INGENIERIA INTEGRAL SAS

CONTRATISTA:
CONTRATO No. 068 DE 2022
APROBÓ: Ing. Jimena González Villota

INTERVENTORIA:
CONTRATO No. 069 DE 2022
APROBÓ: Elsa M. Rueda Landinez, Ingeniera Civil, MP 2520239929 CND

SUPERVISION:
APROBÓ: Ing. Emma Vilardi Cañarete

VoBo: Ing. Ever José Jimenez

CONTIENE:
PLANO AS-BUILT DISEÑO DE SEÑALIZACIÓN HORIZONTAL Y VERTICAL - VIA PRINCIPAL COMUNA 7

DIRECCIÓN:
CALLE 50 O DIAG 60 DESDE PUENTE POZO 7 HASTA CALLE 48E


COMUNA:
SIETE (7)

DEPARTAMENTO:
SANTANDER

MUNICIPIO:
BARRANCABERMEJA

FECHA:
MAYO 2023

PLANO N°
34

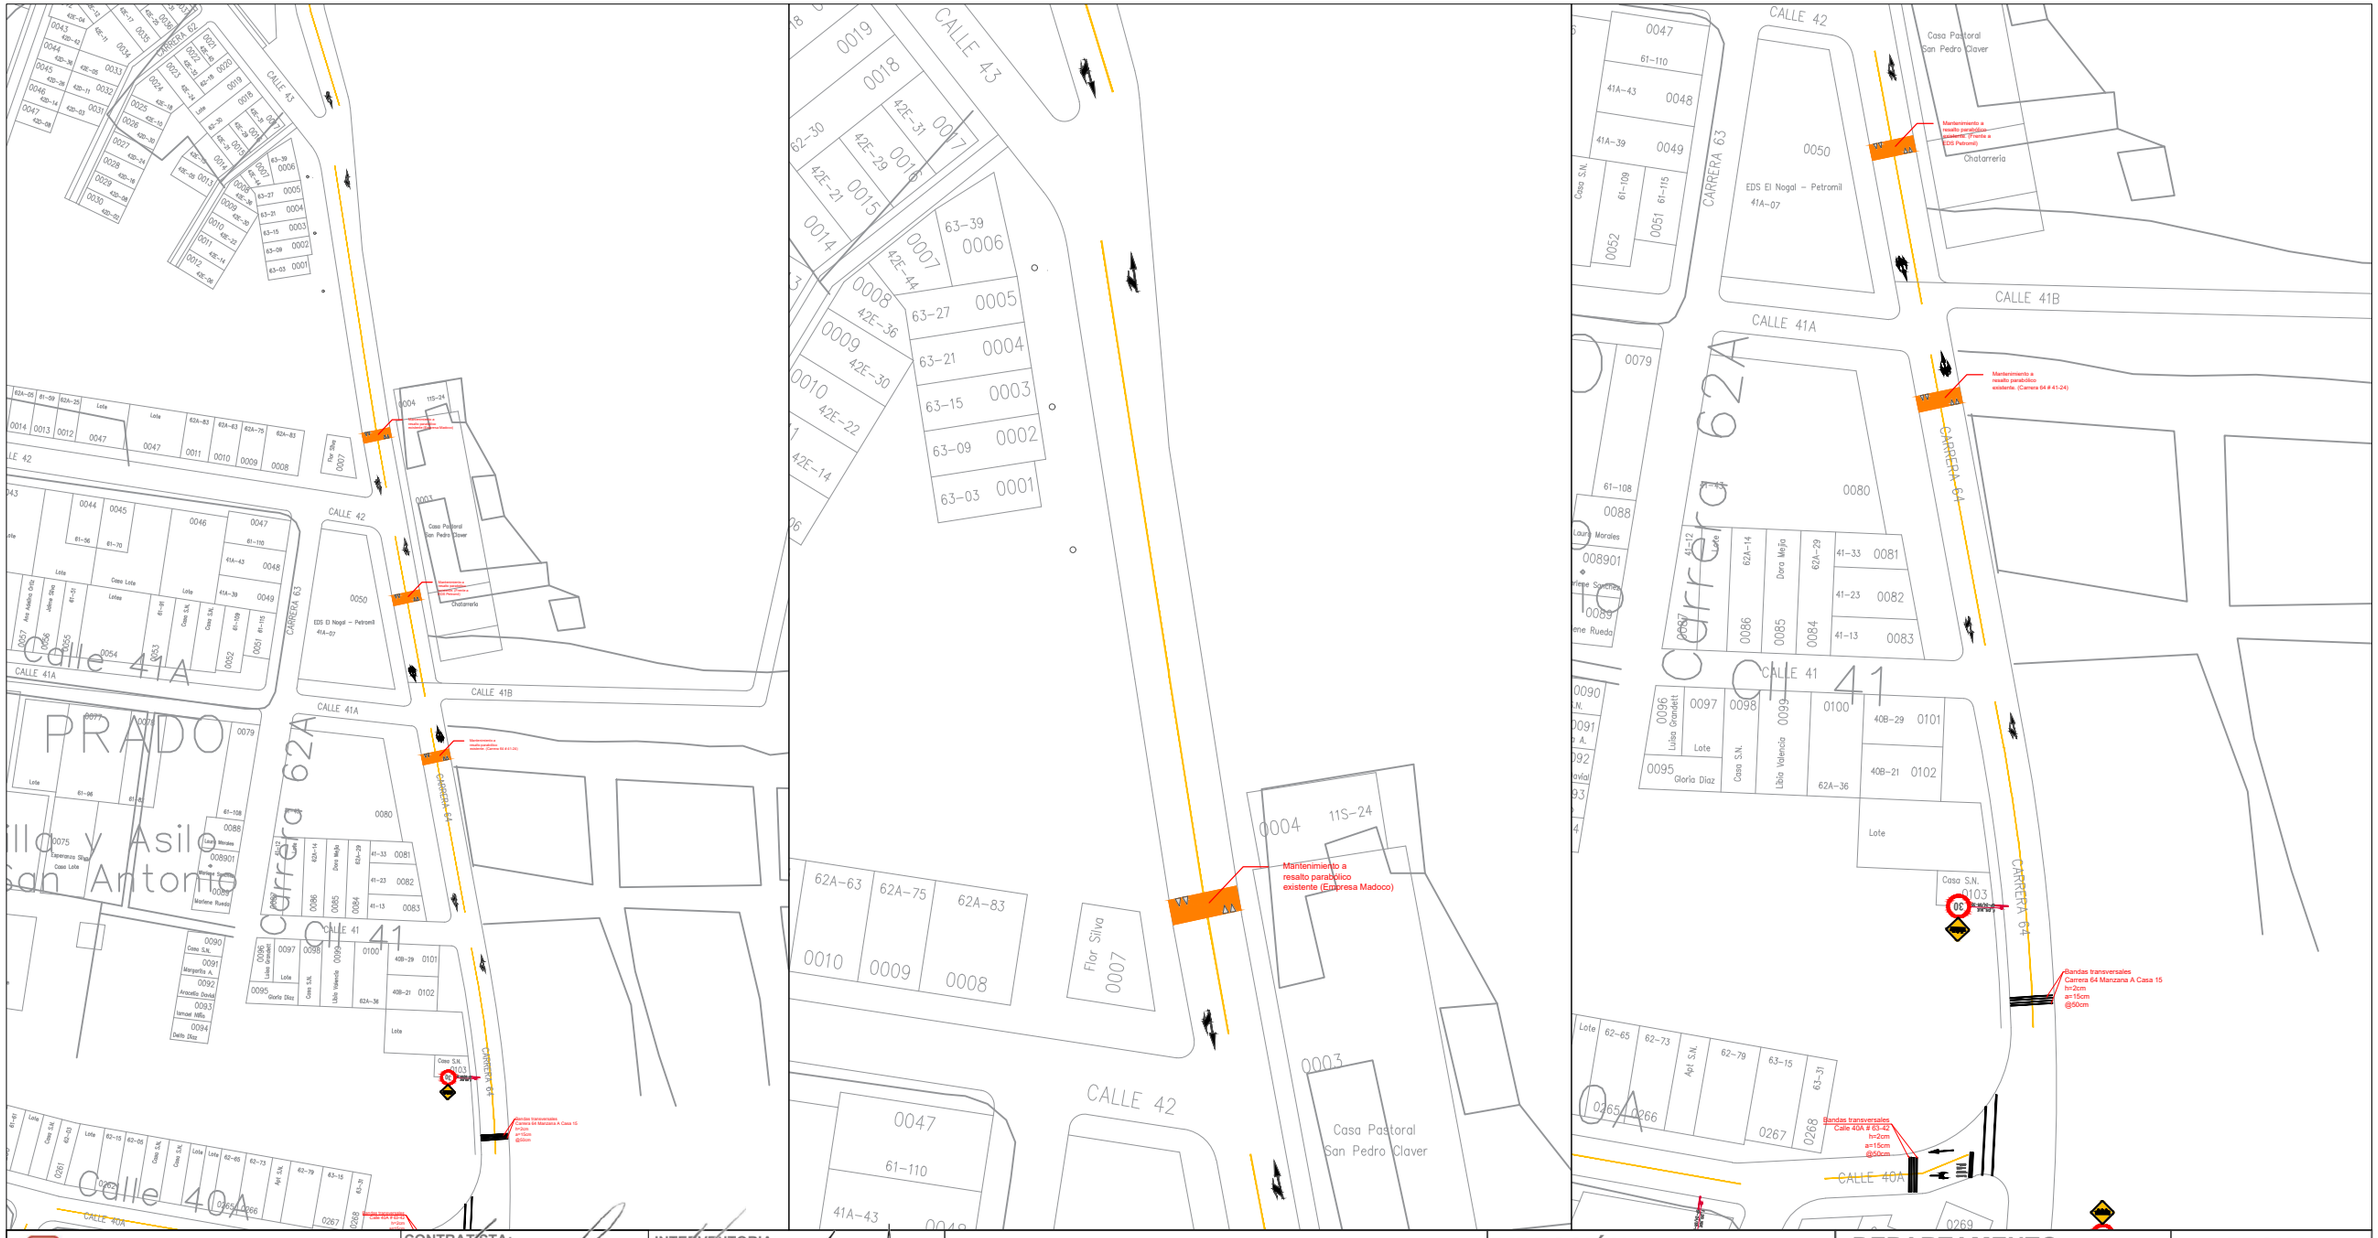

INSPECCIÓN DE TRÁNSITO Y TRANSPORTE BARRANCABERMEJA

CONTRATO DE OBRA No. 068 DE 2022

INTERVENTORIA: ELSA MARIA RUEDA LANDINEZ INGENIERIA SAS

CONTRATISTA: GV INGENIERIA INTEGRAL SAS

CONTRATISTA:
CONTRATO No. 068 DE 2022
APROBÓ: Ing. Jimena Gonzalez Mota
VoBo: Ing. Ever José Jimenez

INTERVENTORIA:
CONTRATO No. 069 DE 2022
APROBÓ: Elsa María Rueda Landinez
Ingeniera Civil
MP 75202-32929 (Cun)

SUPERVISION:
APROBÓ: Ing. Emma Vilardi Cañarete

CONTIENE:
PLANO AS-BUILT DISEÑO DE SEÑALIZACIÓN HORIZONTAL Y VERTICAL - VIA PRINCIPAL COMUNA 7

DIRECCIÓN:
CARRERA 64 DESDE CALLE 43 HASTA CALLE 40A

DEPARTAMENTO:
SANTANDER

FECHA:
MAYO 2023


COMUNA:
SIETE (7)

MUNICIPIO:
BARRANCABERMEJA


PLANO N°
36



DETALLE 1

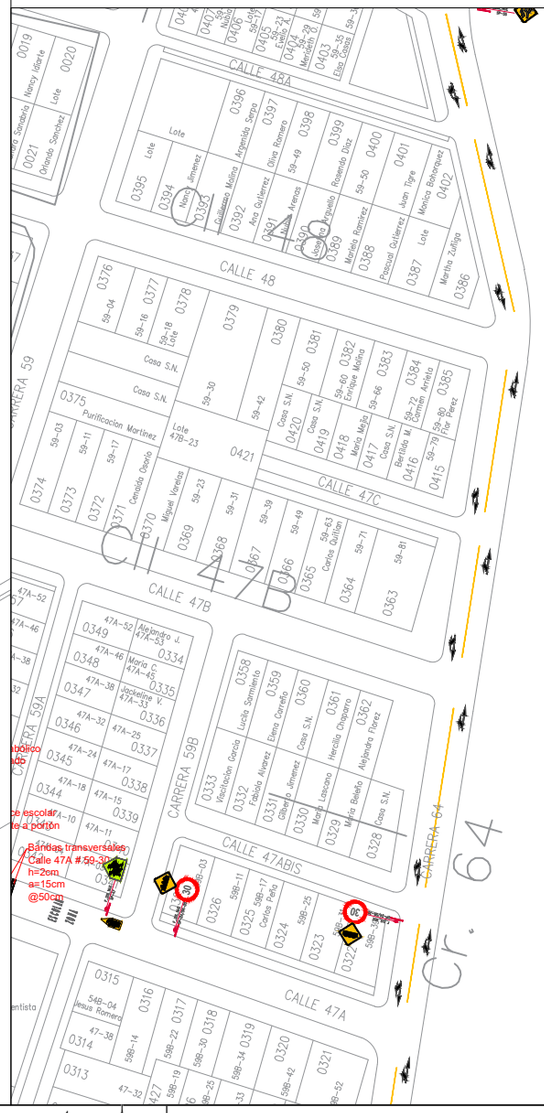

DETALLE 2

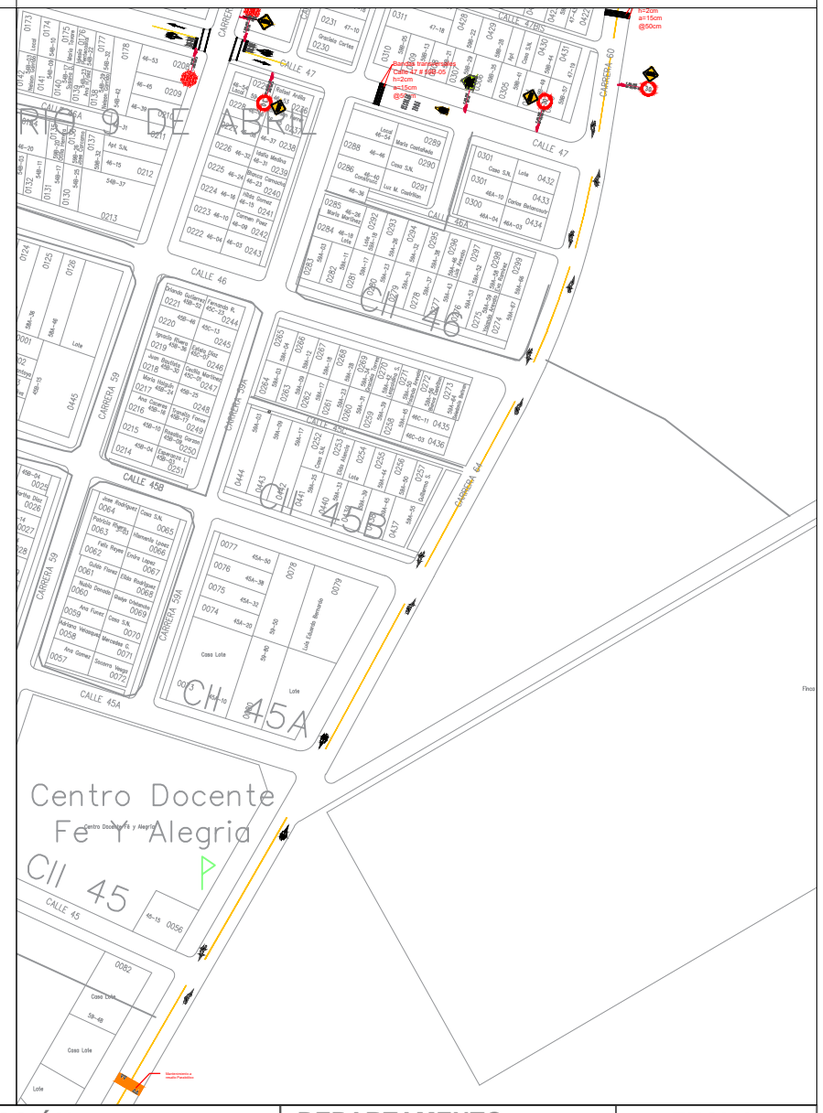

INSPECCIÓN DE TRÁNSITO Y TRANSPORTE BARRANCABERMEJA
CONTRATO DE OBRA No. 068 DE 2022

INTERVENTORIA: ELSA MARIA RUEDA LANDINEZ INGENIERIA SAS

CONTRATISTA: GV INGENIERIA INTEGRAL SAS

CONTRATISTA:
CONTRATO No. 068 DE 2022
APROBÓ: Ing. Jimena González Acosta
VoBo: Ing. Ever José Jimenez

INTERVENTORIA:
CONTRATO No. 069 DE 2022
APROBÓ: Elsa María Rueda Landínez
Ing. Elsa María Rueda Landínez

SUPERVISIÓN: VP 25202-32929 CND
APROBÓ: Ing. Emma Vilardi Cañarete

CONTIENE:
PLANO AS-BUILT DISEÑO DE SEÑALIZACIÓN HORIZONTAL Y VERTICAL - VIA PRINCIPAL COMUNA 7

DIRECCIÓN:
CARRERA 61/CRA64/CRA60 DESDE CALLE 49 HASTA CALLE 45


COMUNA:
SIETE (7)

DEPARTAMENTO:
SANTANDER

MUNICIPIO:
BARRANCABERMEJA

FECHA:
MAYO 2023

PLANO N°
35

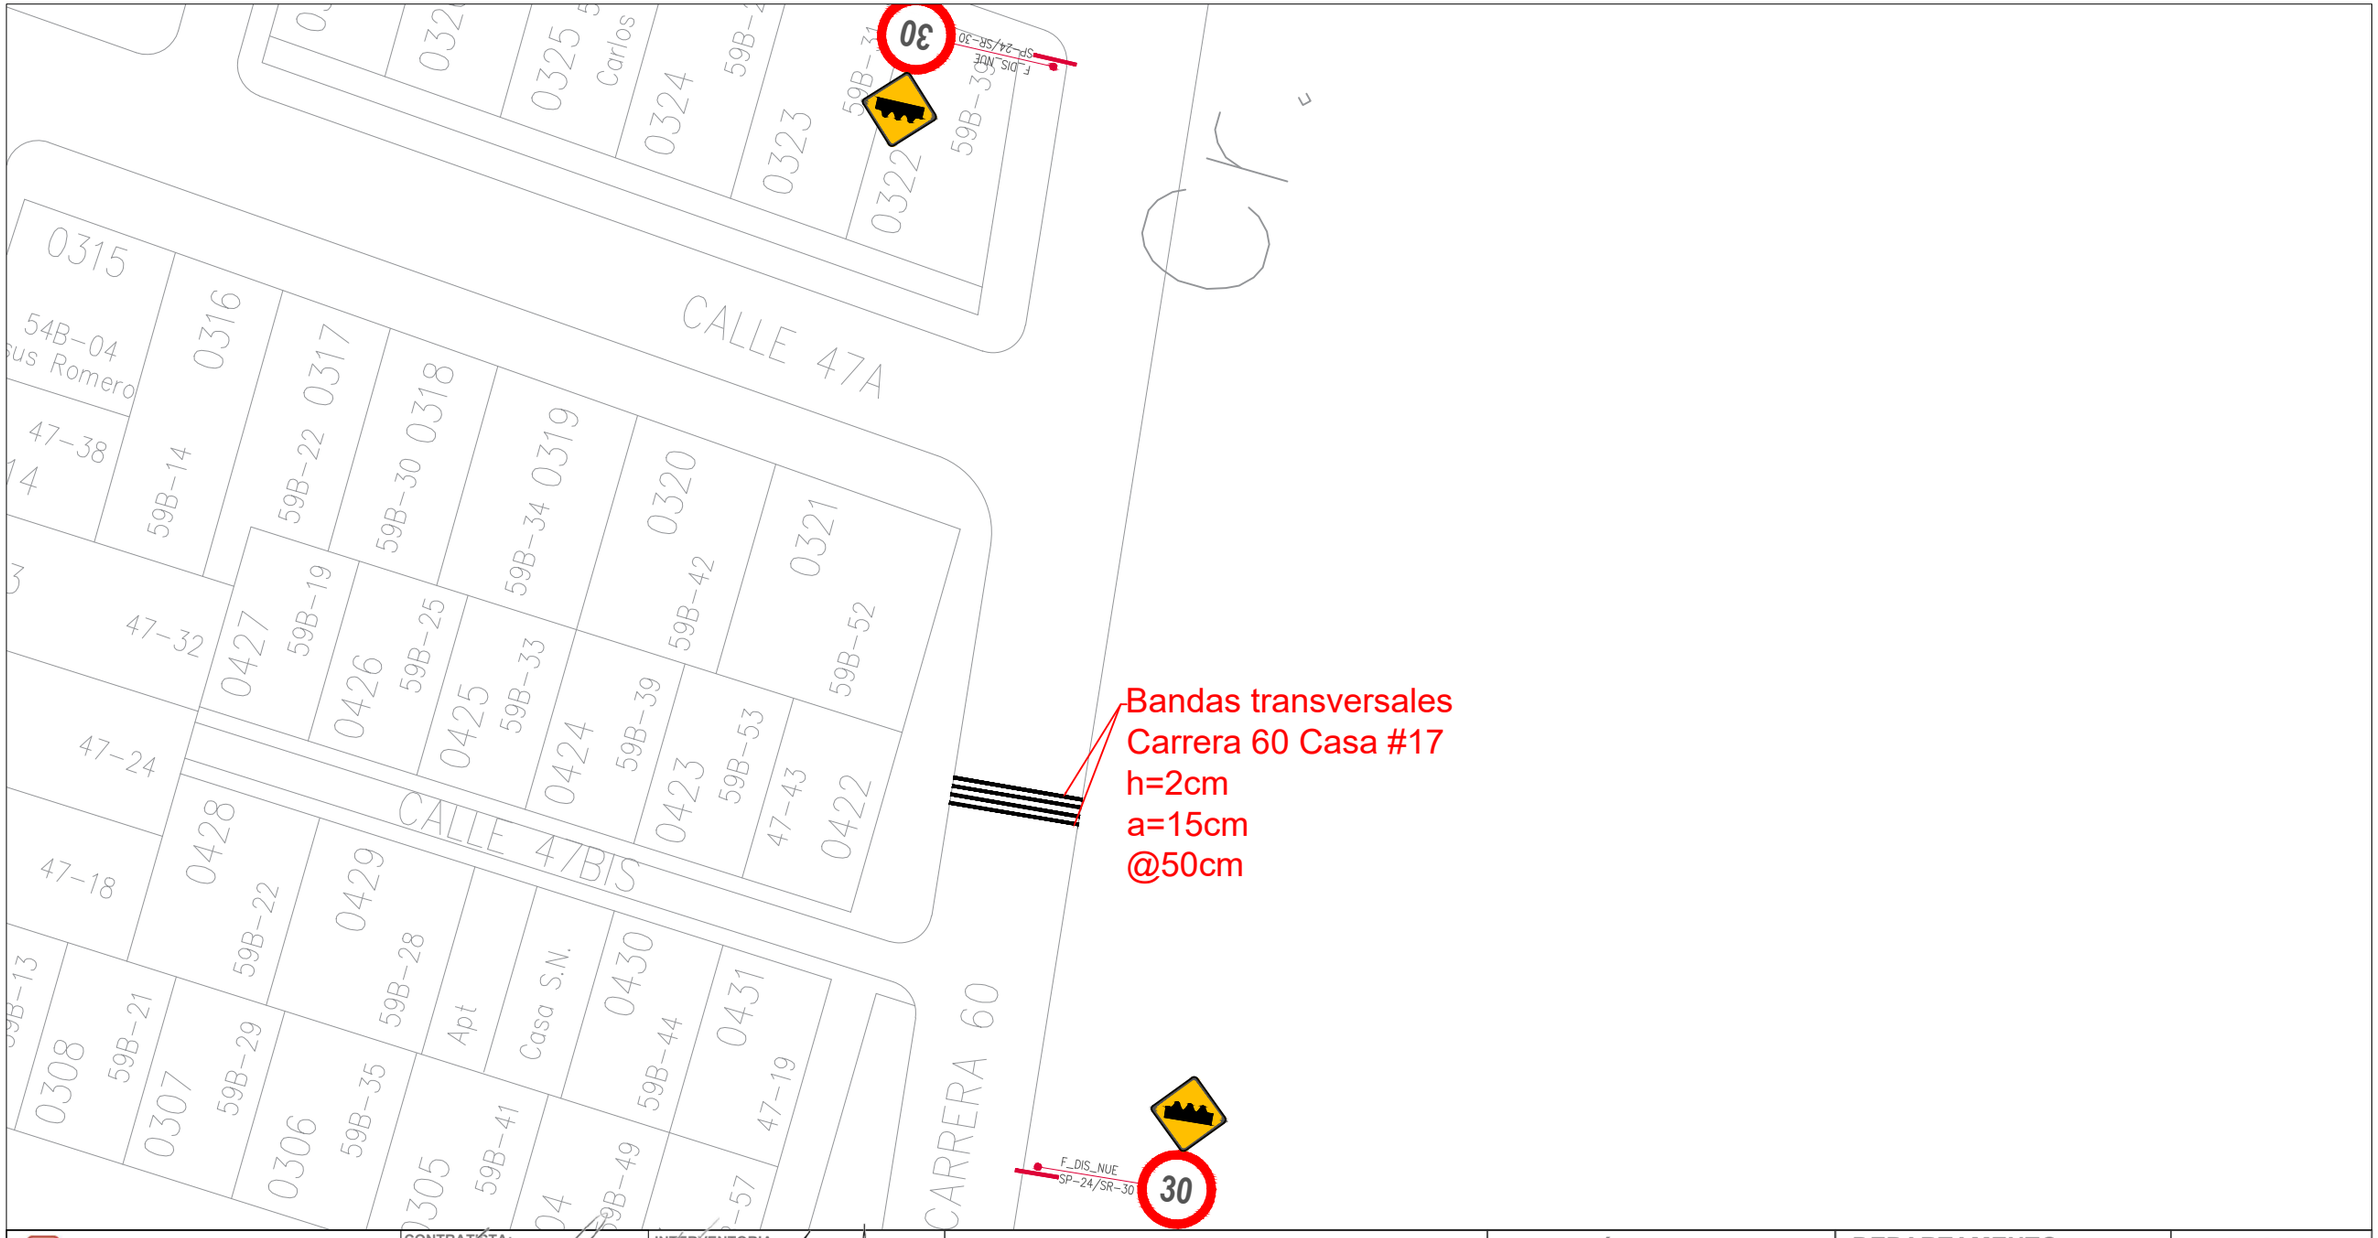

INSPECCIÓN DE TRÁNSITO Y TRANSPORTE BARRANCABERMEJA
CONTRATO DE OBRA No. 068 DE 2022

INTERVENTORIA:
ELSA MARIA RUEDA LANDINEZ
INGENIERIA SAS

CONTRATISTA:
GV INGENIERIA INTEGRAL SAS

CONTRATISTA:
CONTRATO No. 068 DE 2022
APROBÓ:
Ing. Jimena González Villota
Ing. Ever José Jimenez

INTERVENTORIA:
CONTRATO No. 069 DE 2022
APROBÓ:
Ing. Elsa María Rueda Landinez
MP 252021-32929 (CNI)

SUPERVISIÓN:
APROBÓ:
Ing. Emma Vilardi Cañarete

CONTIENE:
PLANO AS-BUILT DISEÑO DE SEÑALIZACIÓN HORIZONTAL Y VERTICAL - BARRIO NUEVE DE ABRIL

DIRECCIÓN: CARRERA 60 ENTRE CALLE 47 Y 47A


DEPARTAMENTO: SANTANDER

FECHA: MAYO 2023

COMUNA: SIETE (7)

MUNICIPIO: BARRANCABERMEJA

PLANO N° 24

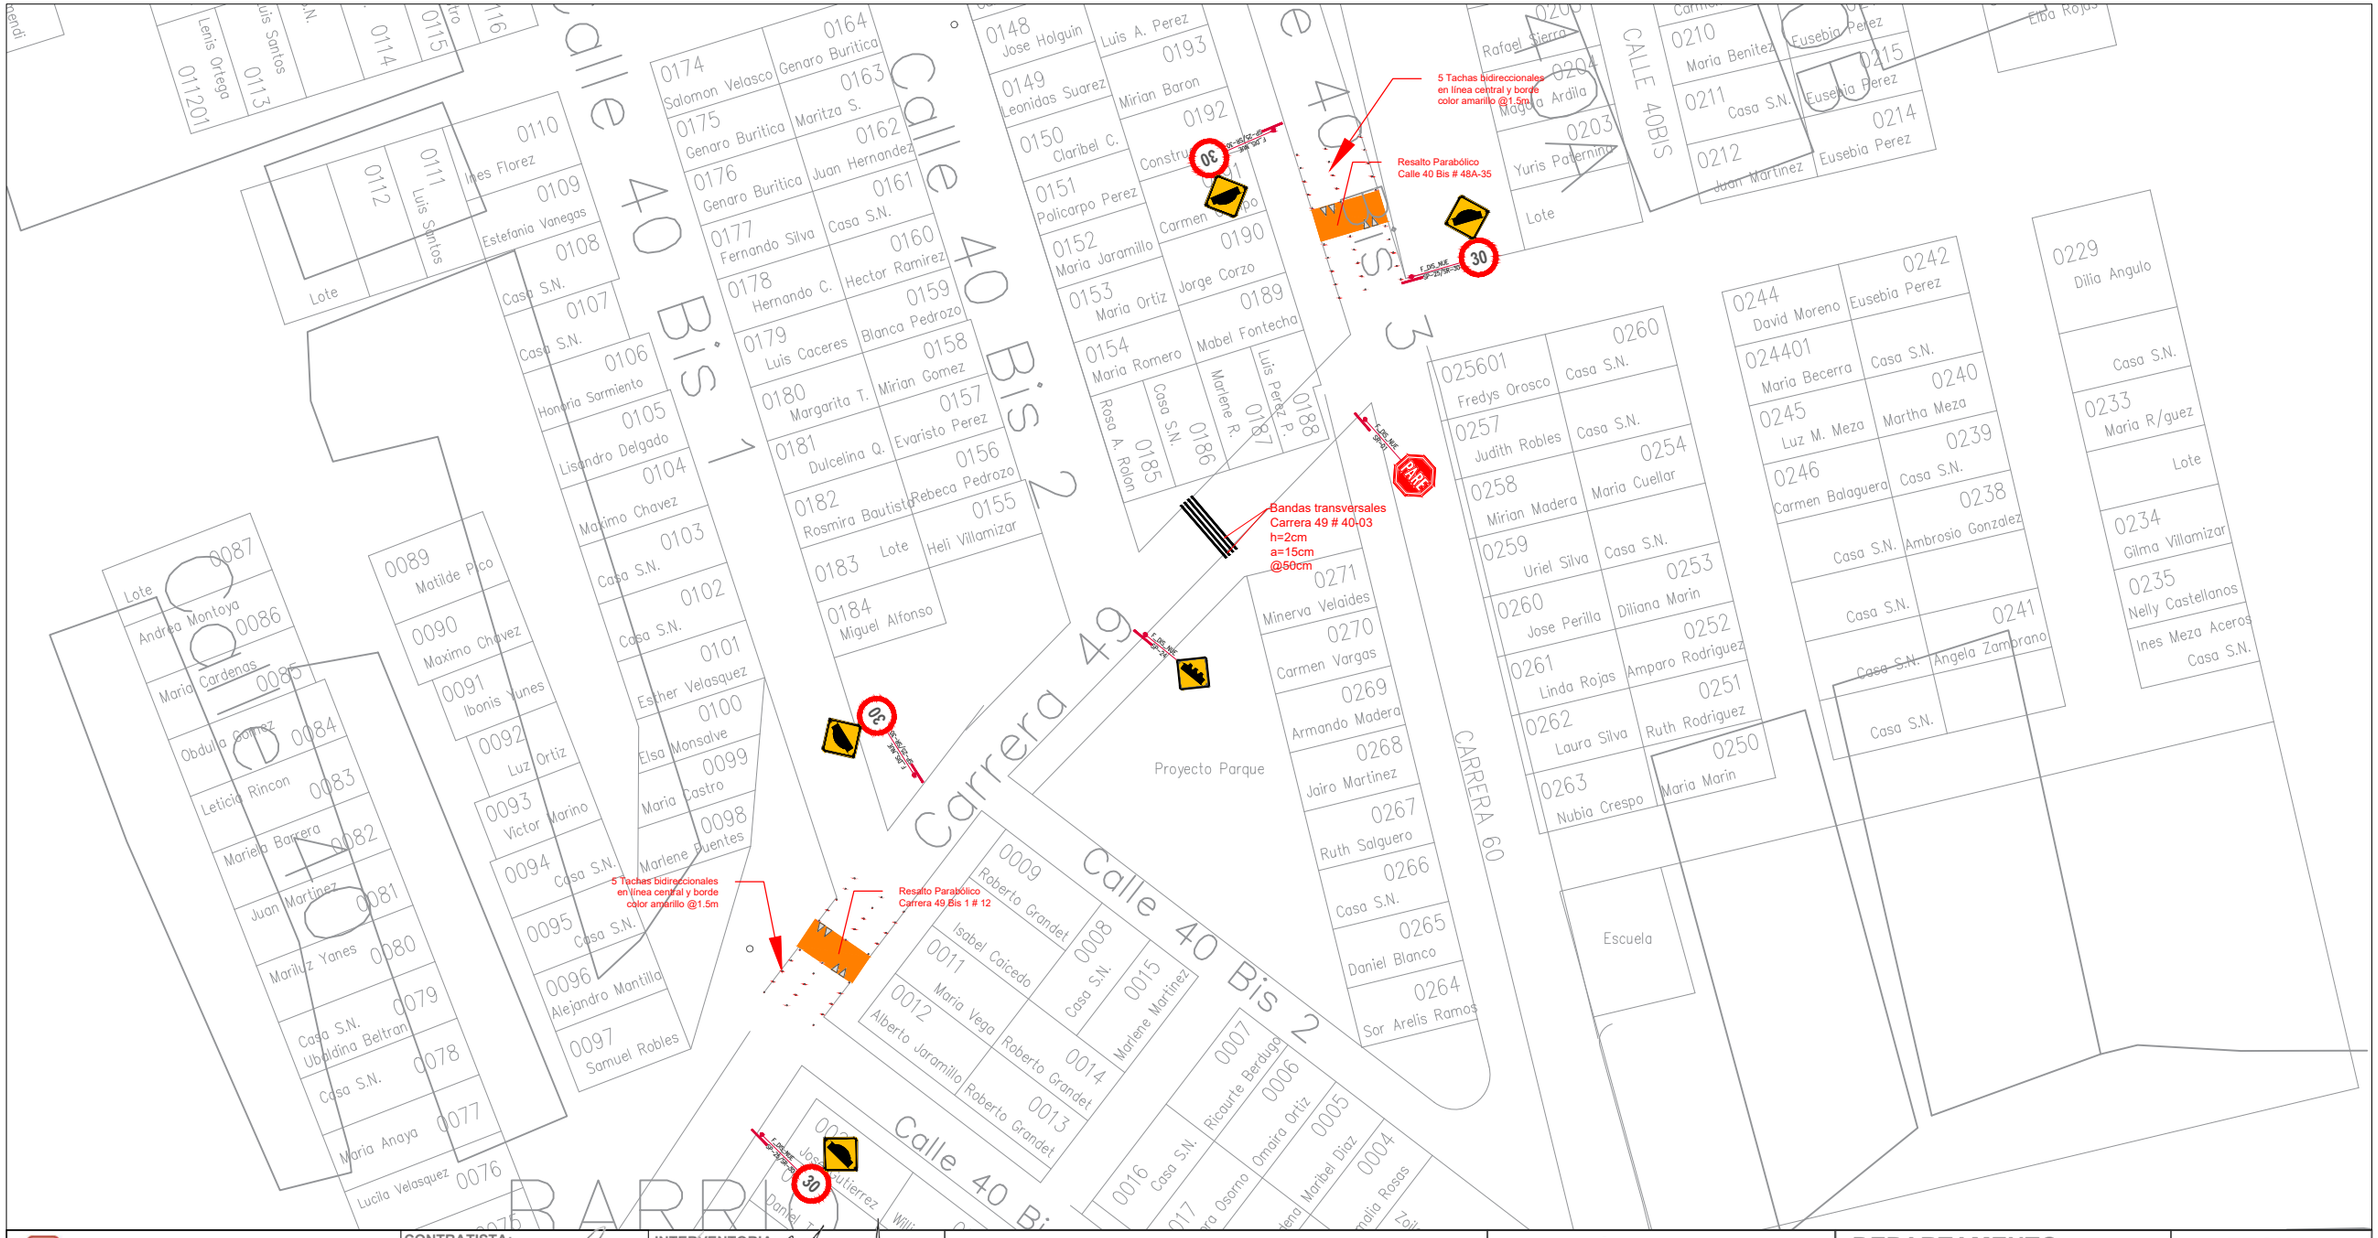

INSPECCIÓN DE TRÁNSITO Y TRANSPORTE BARRANCABERMEJA

CONTRATO DE OBRA No. 068 DE 2022

INTERVENTORIA: ELSA MARIA RUEDA LANDINEZ INGENIERIA SAS

CONTRATISTA: GV INGENIERIA INTEGRAL SAS

CONTRATISTA:
CONTRATO No. 068 DE 2022
APROBÓ: Ing. Jimena González Pinzón
VOBO: Ing. Ever José Jimenez

INTERVENTORIA:
CONTRATO No. 068 DE 2022
APROBÓ: Elsa María Rueda Landínez
Ingeniera Civil
MP 252021-32929 CND

SUPERVISIÓN:
APROBÓ: Ing. Emma Vilardi Cañarete

CONTIENE:
PLANO AS-BUILT DISEÑO DE SEÑALIZACIÓN HORIZONTAL Y VERTICAL - BARRIO MINAS DEL PARAÍSO

DIRECCIÓN: CARRERA 49 CALLES 40 Bis 1 Y 40 Bis 3


DEPARTAMENTO: SANTANDER

FECHA: MAYO 2023

COMUNA: SIETE (7)

MUNICIPIO: BARRANCABERMEJA

PLANO N° 32

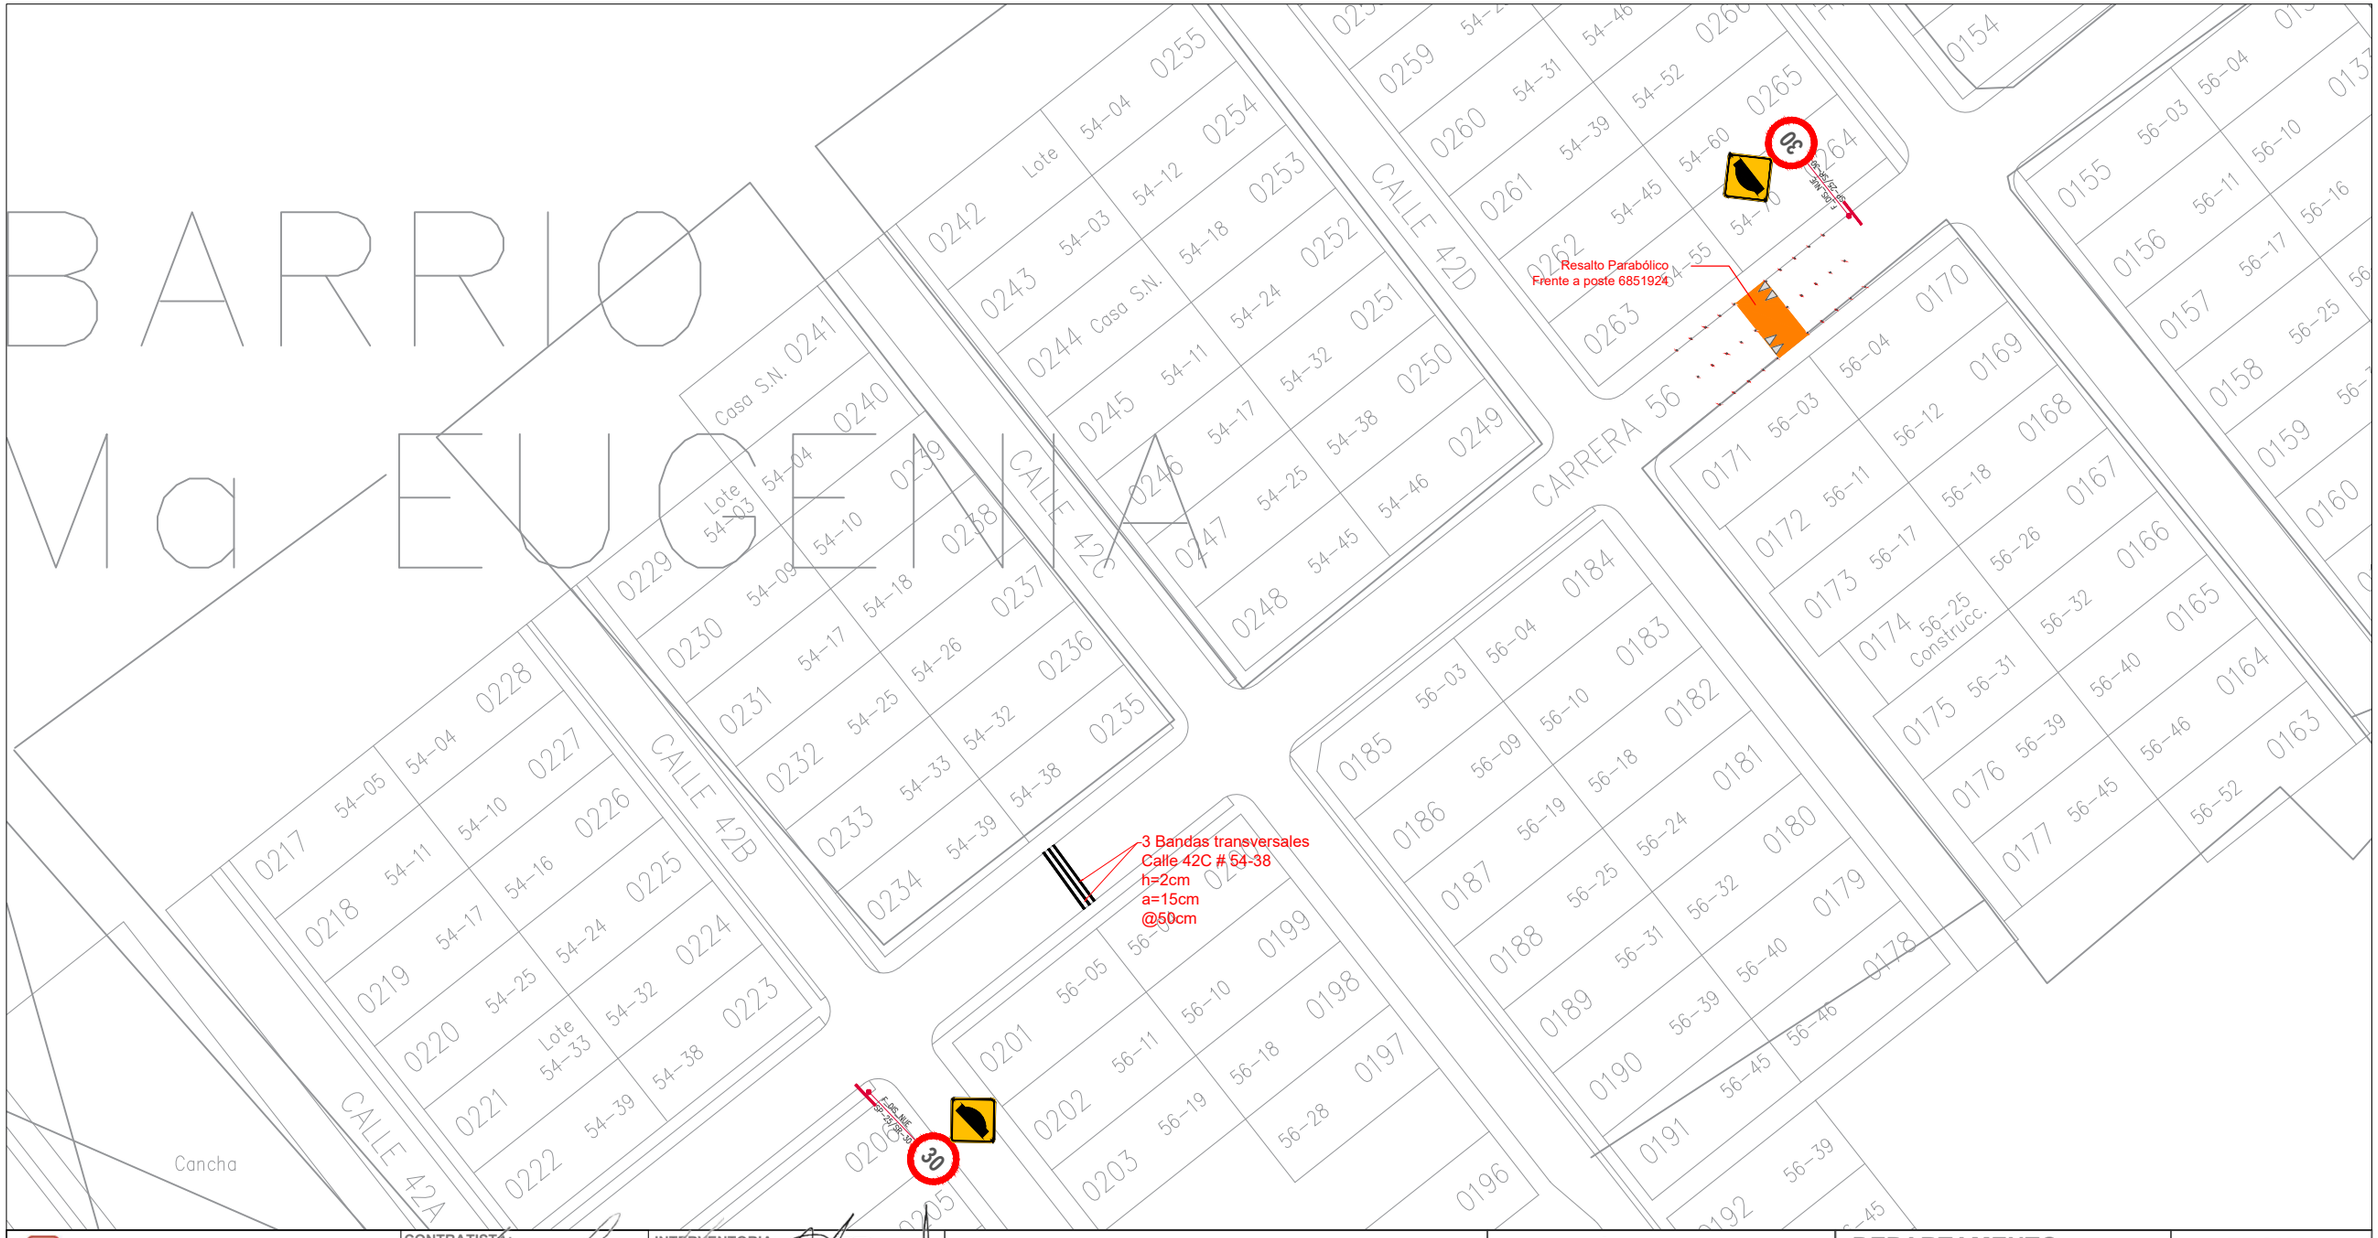

INSPECCIÓN DE TRÁNSITO Y TRANSPORTE BARRANCABERMEJA

CONTRATO DE OBRA No. 068 DE 2022

INTERVENTORIA: ELSA MARIA RUEDA LANDINEZ INGENIERIA SAS

CONTRATISTA: GV INGENIERIA INTEGRAL SAS

CONTRATISTA:
CONTRATO No. 068 DE 2022
APROBO: Ing. Jimena González Zafra

INTERVENTORIA:
CONTRATO No. 069 DE 2022
APROBO: Ing. Elsa [illegible]

SUPERVISOR 3202-32929 CND

VoBo: Ing. Ever José Jimenez

APROBO: Ing. Emma Vilardi Cañarete

CONTIENE:
PLANO AS-BUILT DISEÑO DE SEÑALIZACIÓN HORIZONTAL Y VERTICAL - BARRIO MARIA EUGENIA

DIRECCIÓN: CARRERA 56 ENTRE CALLES 42E Y 42D

DEPARTAMENTO: SANTANDER

FECHA: MAYO 2023

COMUNA: SIETE (7)

MUNICIPIO: BARRANCABERMEJA

PLANO N° 28