

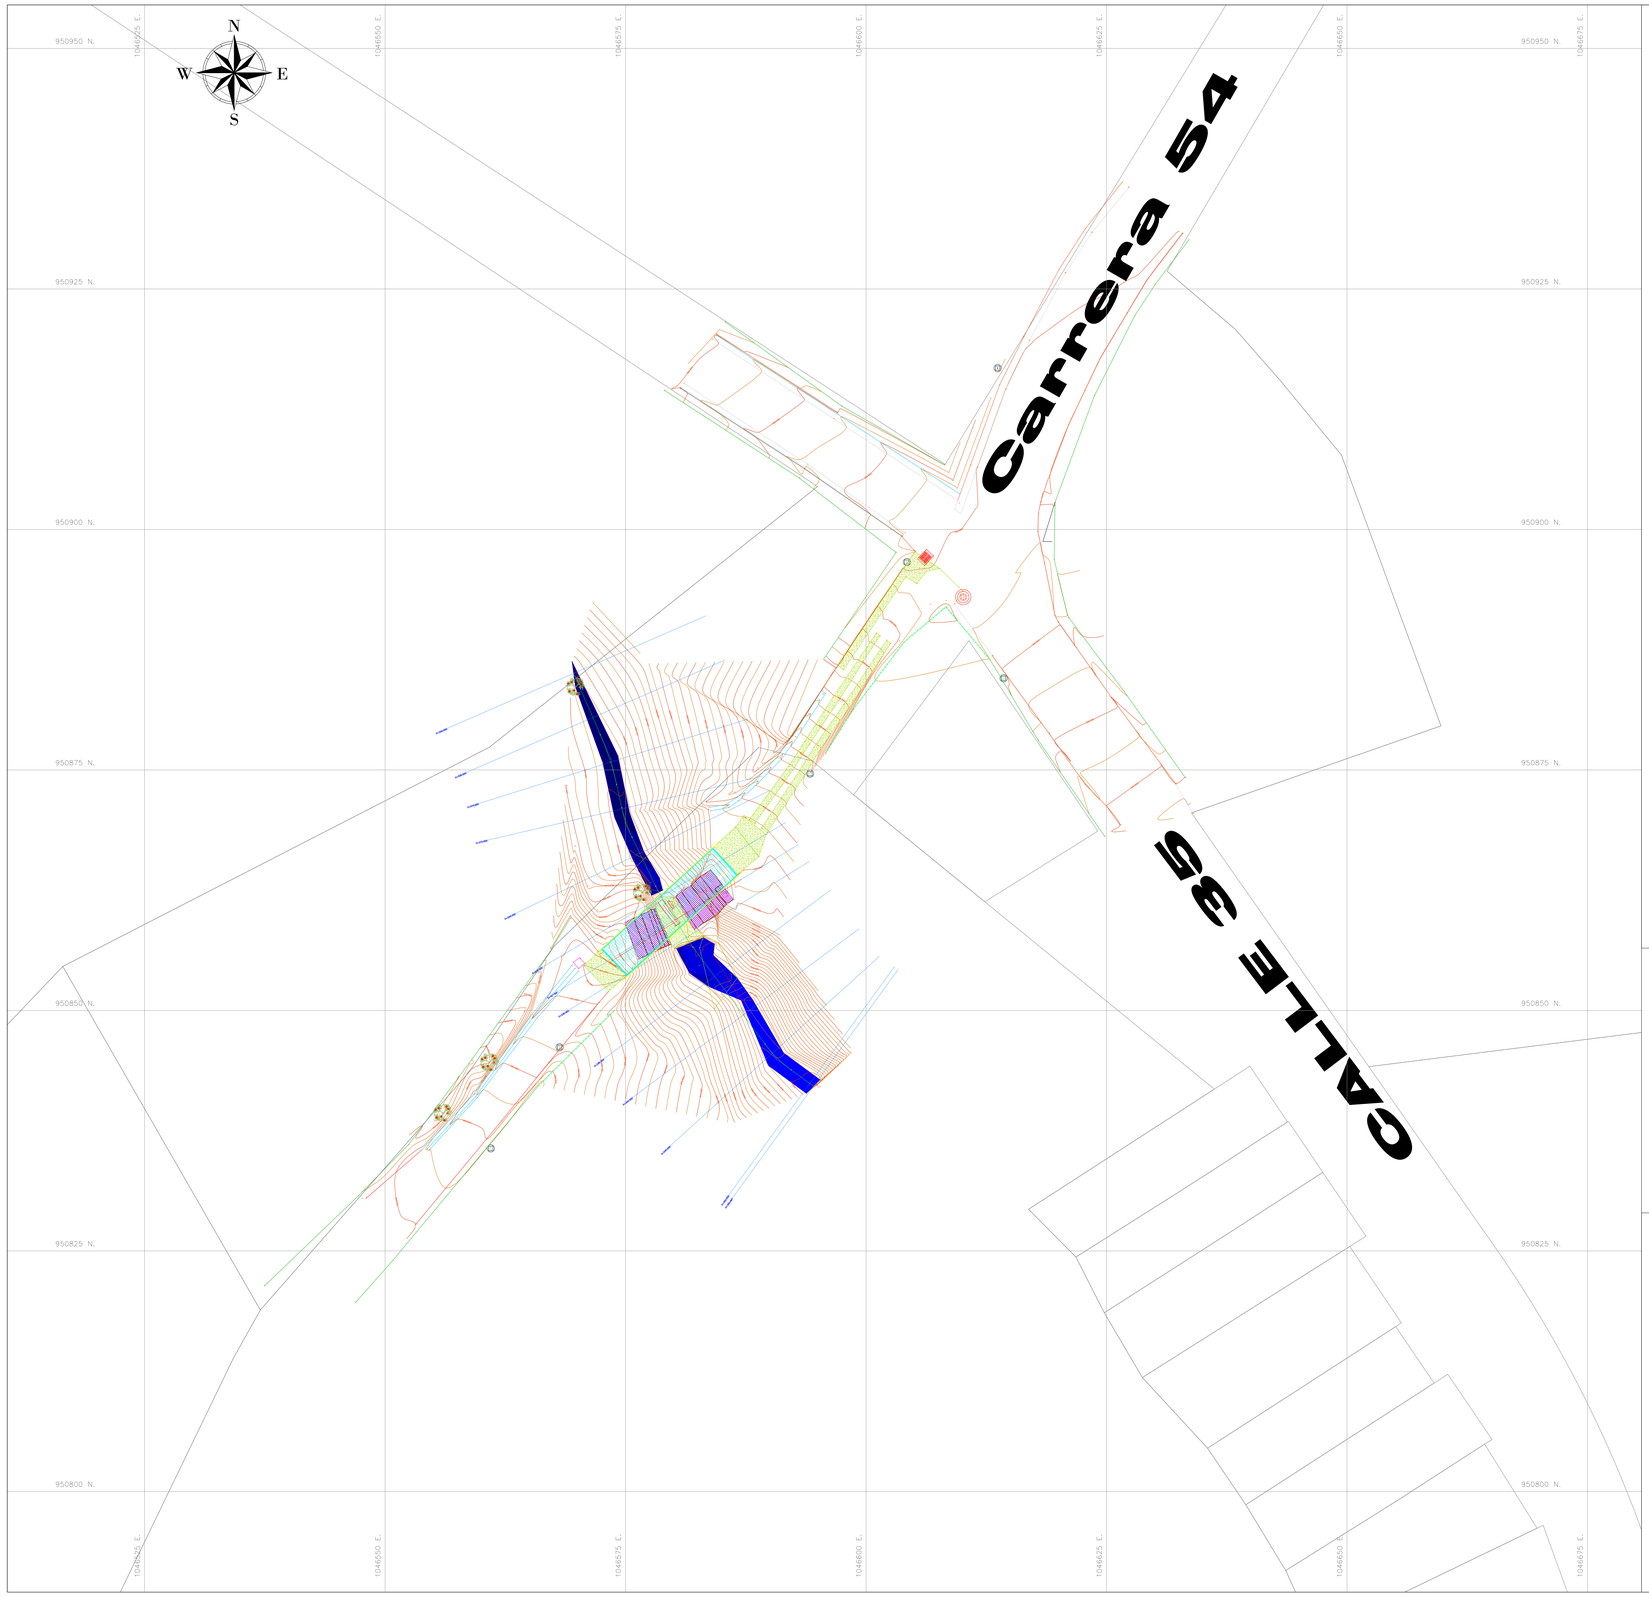


ESCALA:1/250

EJE CAÑO PERFIL LONGITUDINAL

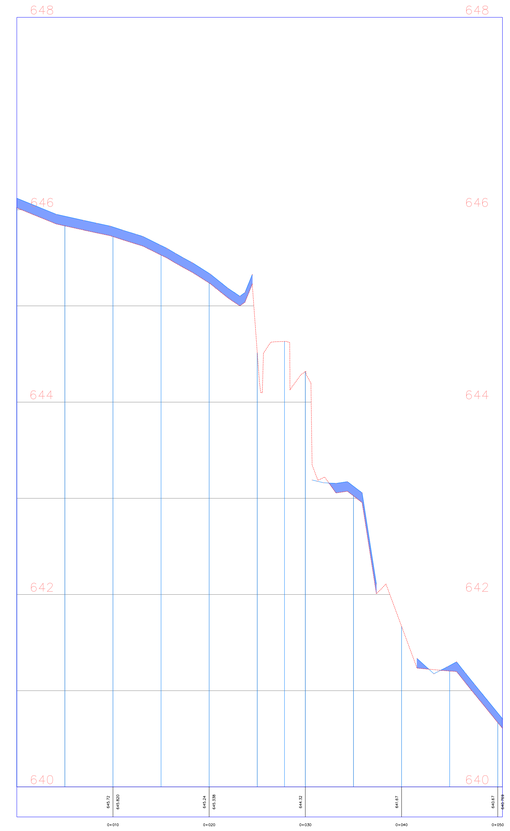

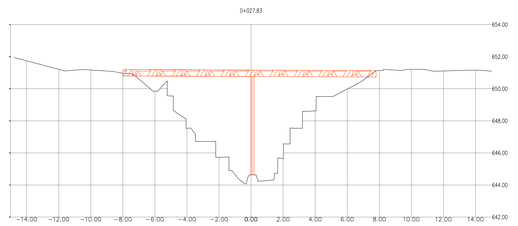

ESCALA:1/150

PROYECTO:

LEVANTAMIENTO TOPOGRÁFICO BATIMETRÍA SECTOR PUENTE INGRESO BARRIO VALLE DE MESETAS
VILLAVICENCIO - META

LOCALIZACIÓN:



SISTEMA DE REFERENCIA:

Projected Coordinate System: MAGNA_Colombia_Bogota
Projection: Transverse_Mercator
False_Easting: 1000000,00000000
False_Northing: 1000000,00000000
Central_Meridian: −74,07750792
Scale_Factor: 1,00000000
Latitude_Of_Origin: 4,59620042
Linear Unit: Meter

Geographic Coordinate System: GCS_MAGNA
Datum: D_MAGNA
Prime Meridian: Greenwich
Angular Unit: Degree

PROYECTO:

CONSTRUCCIÓN DE LA PLACA DEL PUENTE VEHICULAR DE ACCESO A LA VEREDA VALLE DE MESETAS EN EL MUNICIPIO DE VILLAVICENCIO – META

CONVENCIONES:

CONVENCIONES	
	CURVAS MAYORES
	CURVAS MENORES
	VIA
	CATASTRO
	CAÑO
	PUENTE
	GAVIONES
CONCRETO	CONCRETO
	CERCA
	POSTE

CUADRO DE COORDENADAS:

CONTENIDO:

PLANTA – PERFIL

INFORMACION PREDIAL:

PROPIETARIO:
ALCALDIA DE VILLAVICENCIO
NIT:
892.099.324-3
DIRECCIÓN DE LA INTERVENCIÓN:
PUENTE LA AZOTEA
BARRIO O URBANIZACIÓN:
LA AZOTEA

PROFESIONAL RESPONSABLE:

Ing. MAYCOL VELASQUEZ ORTIZ
Lic. Prof. 01 – 15486 C.P.N.T.

Villavicencio
CAMBIA CONTIGO

OBSERVACIONES:

FECHA:

DICIEMBRE DE 2021

ESCALA GRAFICA:

Meters
7.5 0 7.5 15
1:250

REVISA Y APRUEBA:

Nombre:_____ Firma:_____

SECRETARIA DE INFRAESTRUCTURA MUNICIPAL	ESCALA: INDICADA
	No. PLANO: 2 DE 3