

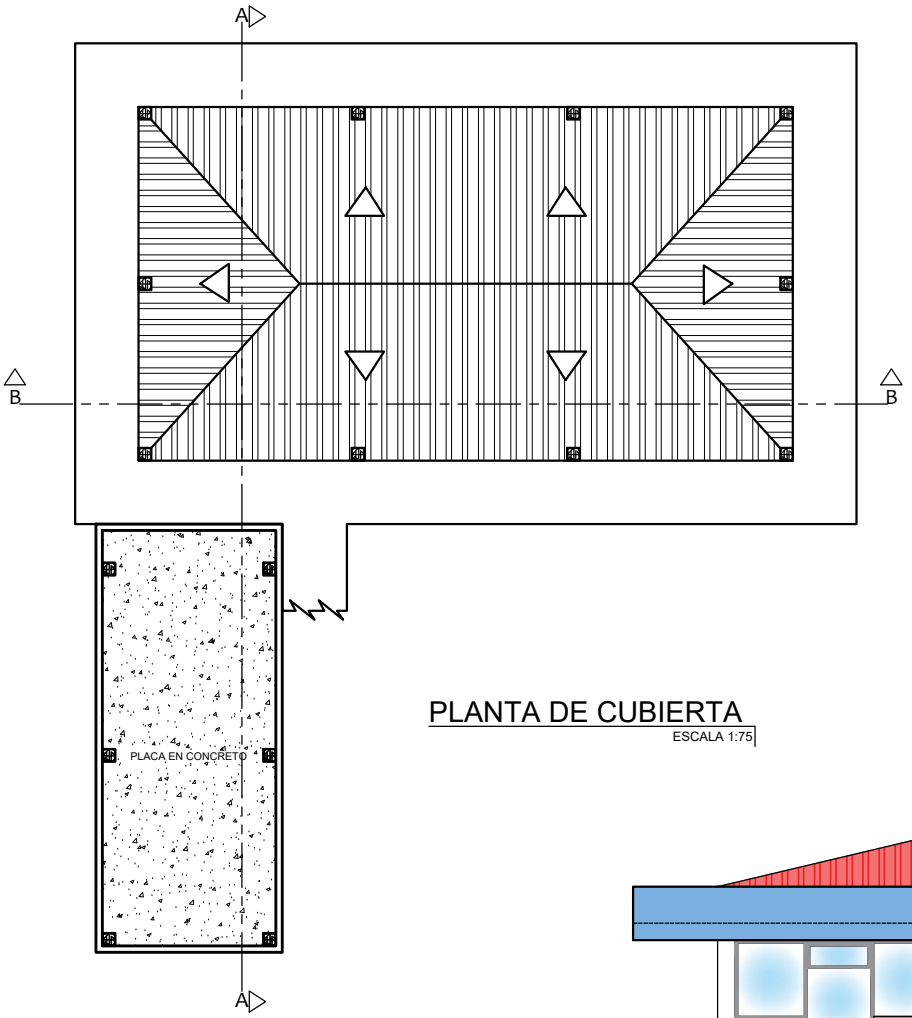



PLANTA DE CUBIERTA
ESCALA 1:75

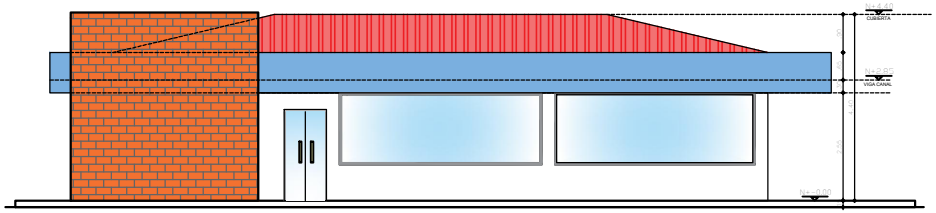

FACHADA PRINCIPAL
ESCALA 1:75

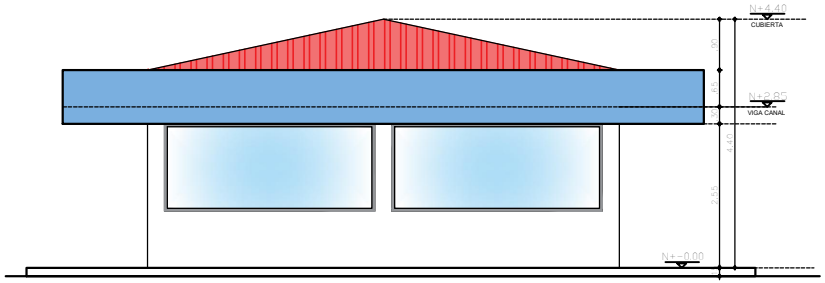

FACHADA LAT. DERECHA
ESCALA 1:50

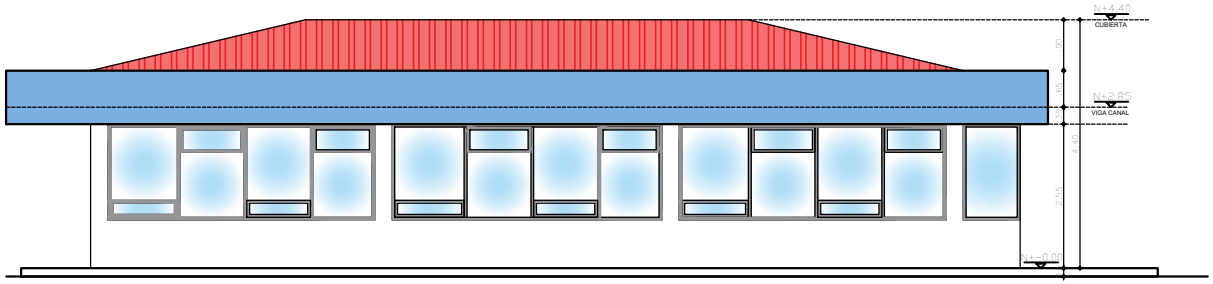

FACHADA POSTERIOR
ESCALA 1:50

SERVICIO NACIONAL DE APRENDIZAJE COLOMBIA	PROYECTO: BIENESTAR DE FUNCIONARIOS SENA CIMM- BLOQUE 12 B SOGAMOSO - BOYACÁ	ARQUITECTO OSCAR PEDROZA RODRIGUEZ. MAT. 257018 - 24118	OBSERVACIONES	PROPIETARIO: SENA REGIONAL - BOYACA CONTENIDO: PLANTA CUBIERTA, FACHADA PRINCIPAL, FACHADA POSTERIOR, FACHADA L. DERECHA	DIGITO: JUAN TOVAR - JHON RONDEROS FECHA: JUNIO 2022	Vo. Bo. CURADURIA:	ESCALA: ESCALA INDICADA PLANO No. 2/3