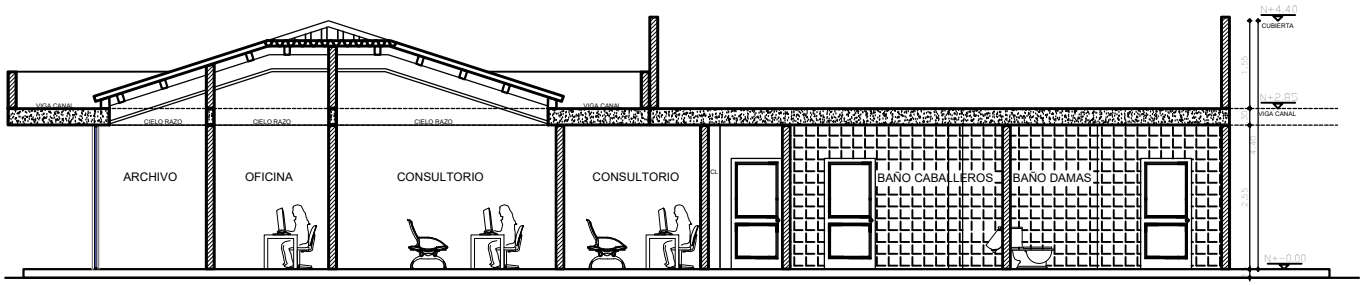


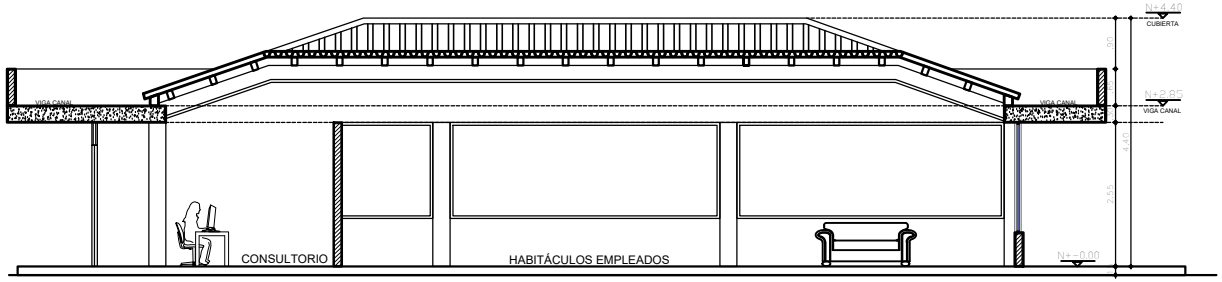

## FACHADA LATERAL IZQUIERDA

ESCALA 1:75




## CORTE A´- A

ESCALA 1:50




## CORTE B´- B

ESCALA 1:50

SENA
SERVICIO NACIONAL DE APRENDIZAJE COLOMBIA

PROYECTO:
BIENESTAR DE FUNCIONARIOS
SENA CIMM- BLOQUE 12 B
SOGAMOSO - BOYACÁ

ARQUITECTO
OSCAR PEDROZA/ RODRIGUEZ.
MAT. 25700 - 24118

OBSERVACIONES

PROPIETARIO:
SENA REGIONAL - BOYACA

CONTENIDO:
FACHADA L. IZQUIERDA
CORTE A - A
CORTE B - B

DIGITO:
JUAN TOVAR-JHON RONDEROS

FECHA:
JUNIO 2022

Vo. Bo. CURADURIA:

ESCALA:
ESCALA INDICADA

PLANO No.
3/3