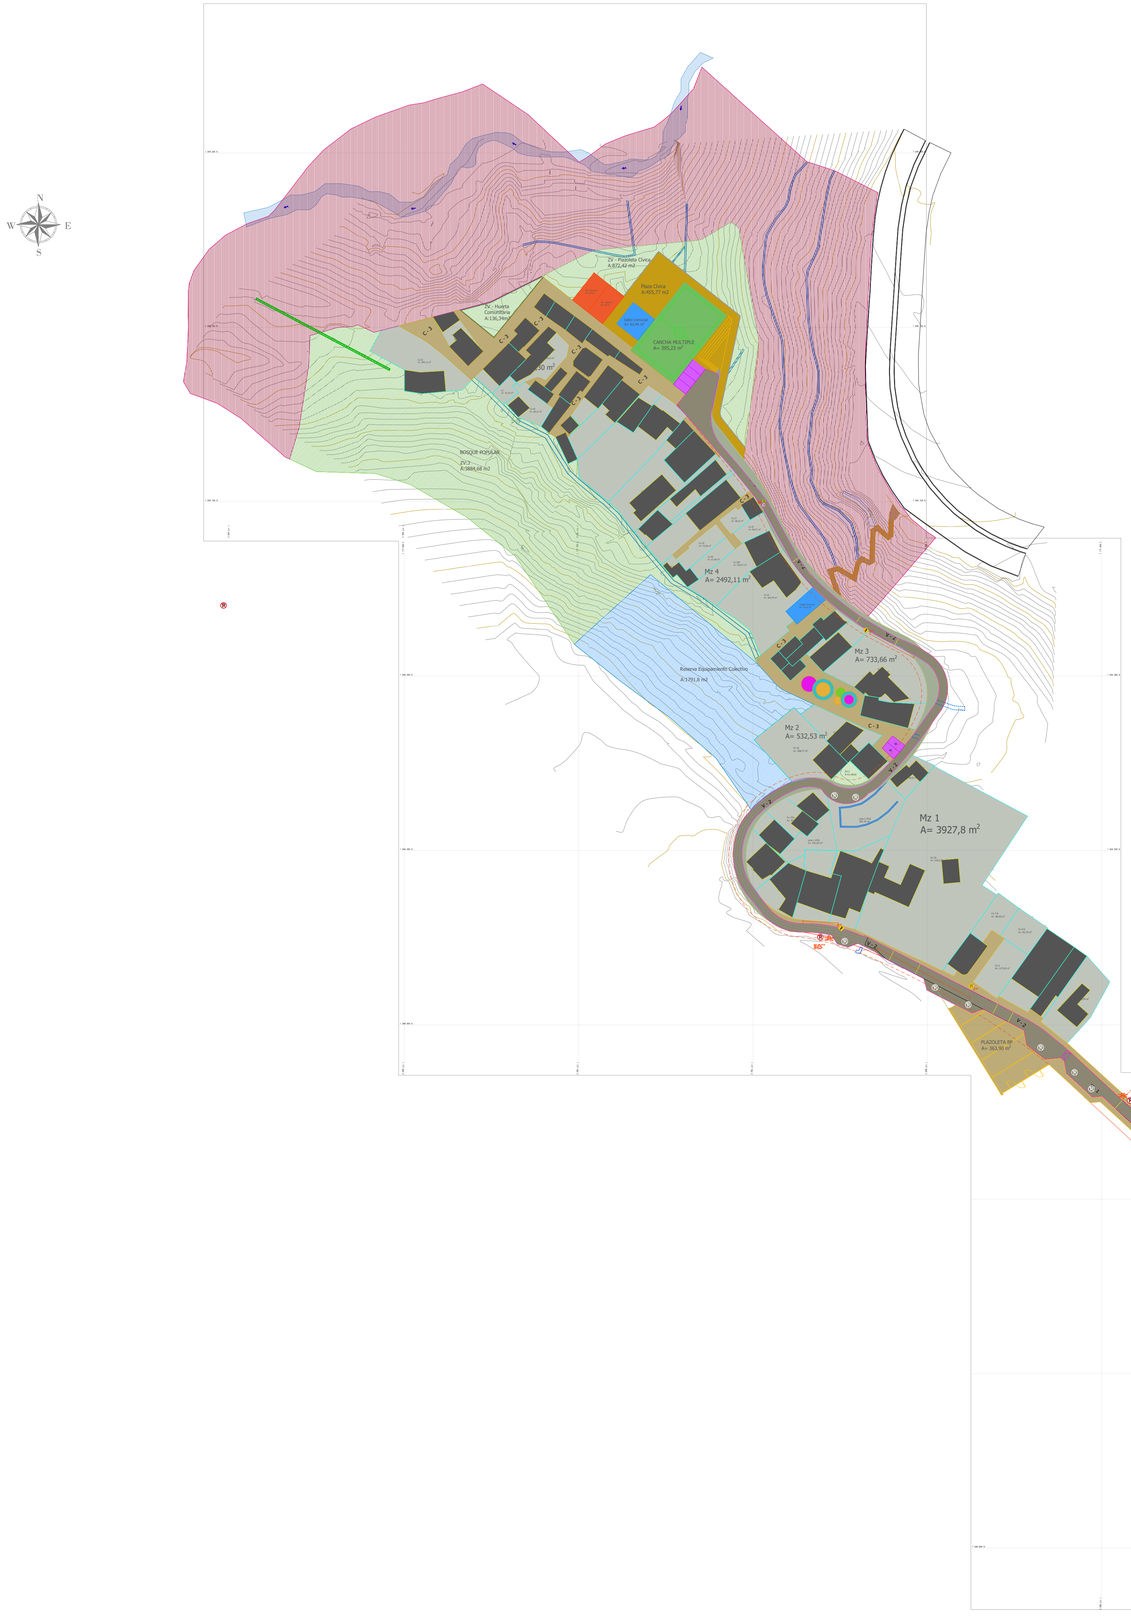


Convenciones:

SEÑALIZACIÓN	
SP-06 Señal informativa Curva	
SP-28 Señal informativa Reducción de Calzada a Ambos Lados	
SP-46 Señal informativa Peatones en la Via	
SR–1 Señal preventiva Pare	
SR–18 Señal preventiva Circulación Prohibida de Vehiculos de Carga	
SR–28 Señal preventiva Prohibido Parquear	
SR–30 Señal preventiva Velocidad Máxima 30 km/h	

Plano #: 05 de 5

Esc: 1:750

Alcaldía de Manizales

MANIZALES AVANZA
¡No te quedes atrás!

SECRETARÍA DE OBRAS PÚBLICAS

Mayo de 2022

PROYECTO:

CONSTRUCCIÓN DE PAVIMENTO, BAHÍAS Y MEJORAMIENTO DEL ESPACIO PÚBLICO EN EL BARRIO CHACHAFRUTO, EN LA CIUDAD DE MANIZALES

Secretaria de despacho:

Arq. Claudia María Salazar Velásquez

Diseño:

Ing. Diana Marcela López Gómez
TP: 17202 - 405878 CLD

Levantamiento:

JORGE EDUARDO MUÑOZ O.
LIC. 01-16888 CNPT.

Contenido:

Señalización vial

Plano #: 05 de 5

Esc: 1:750