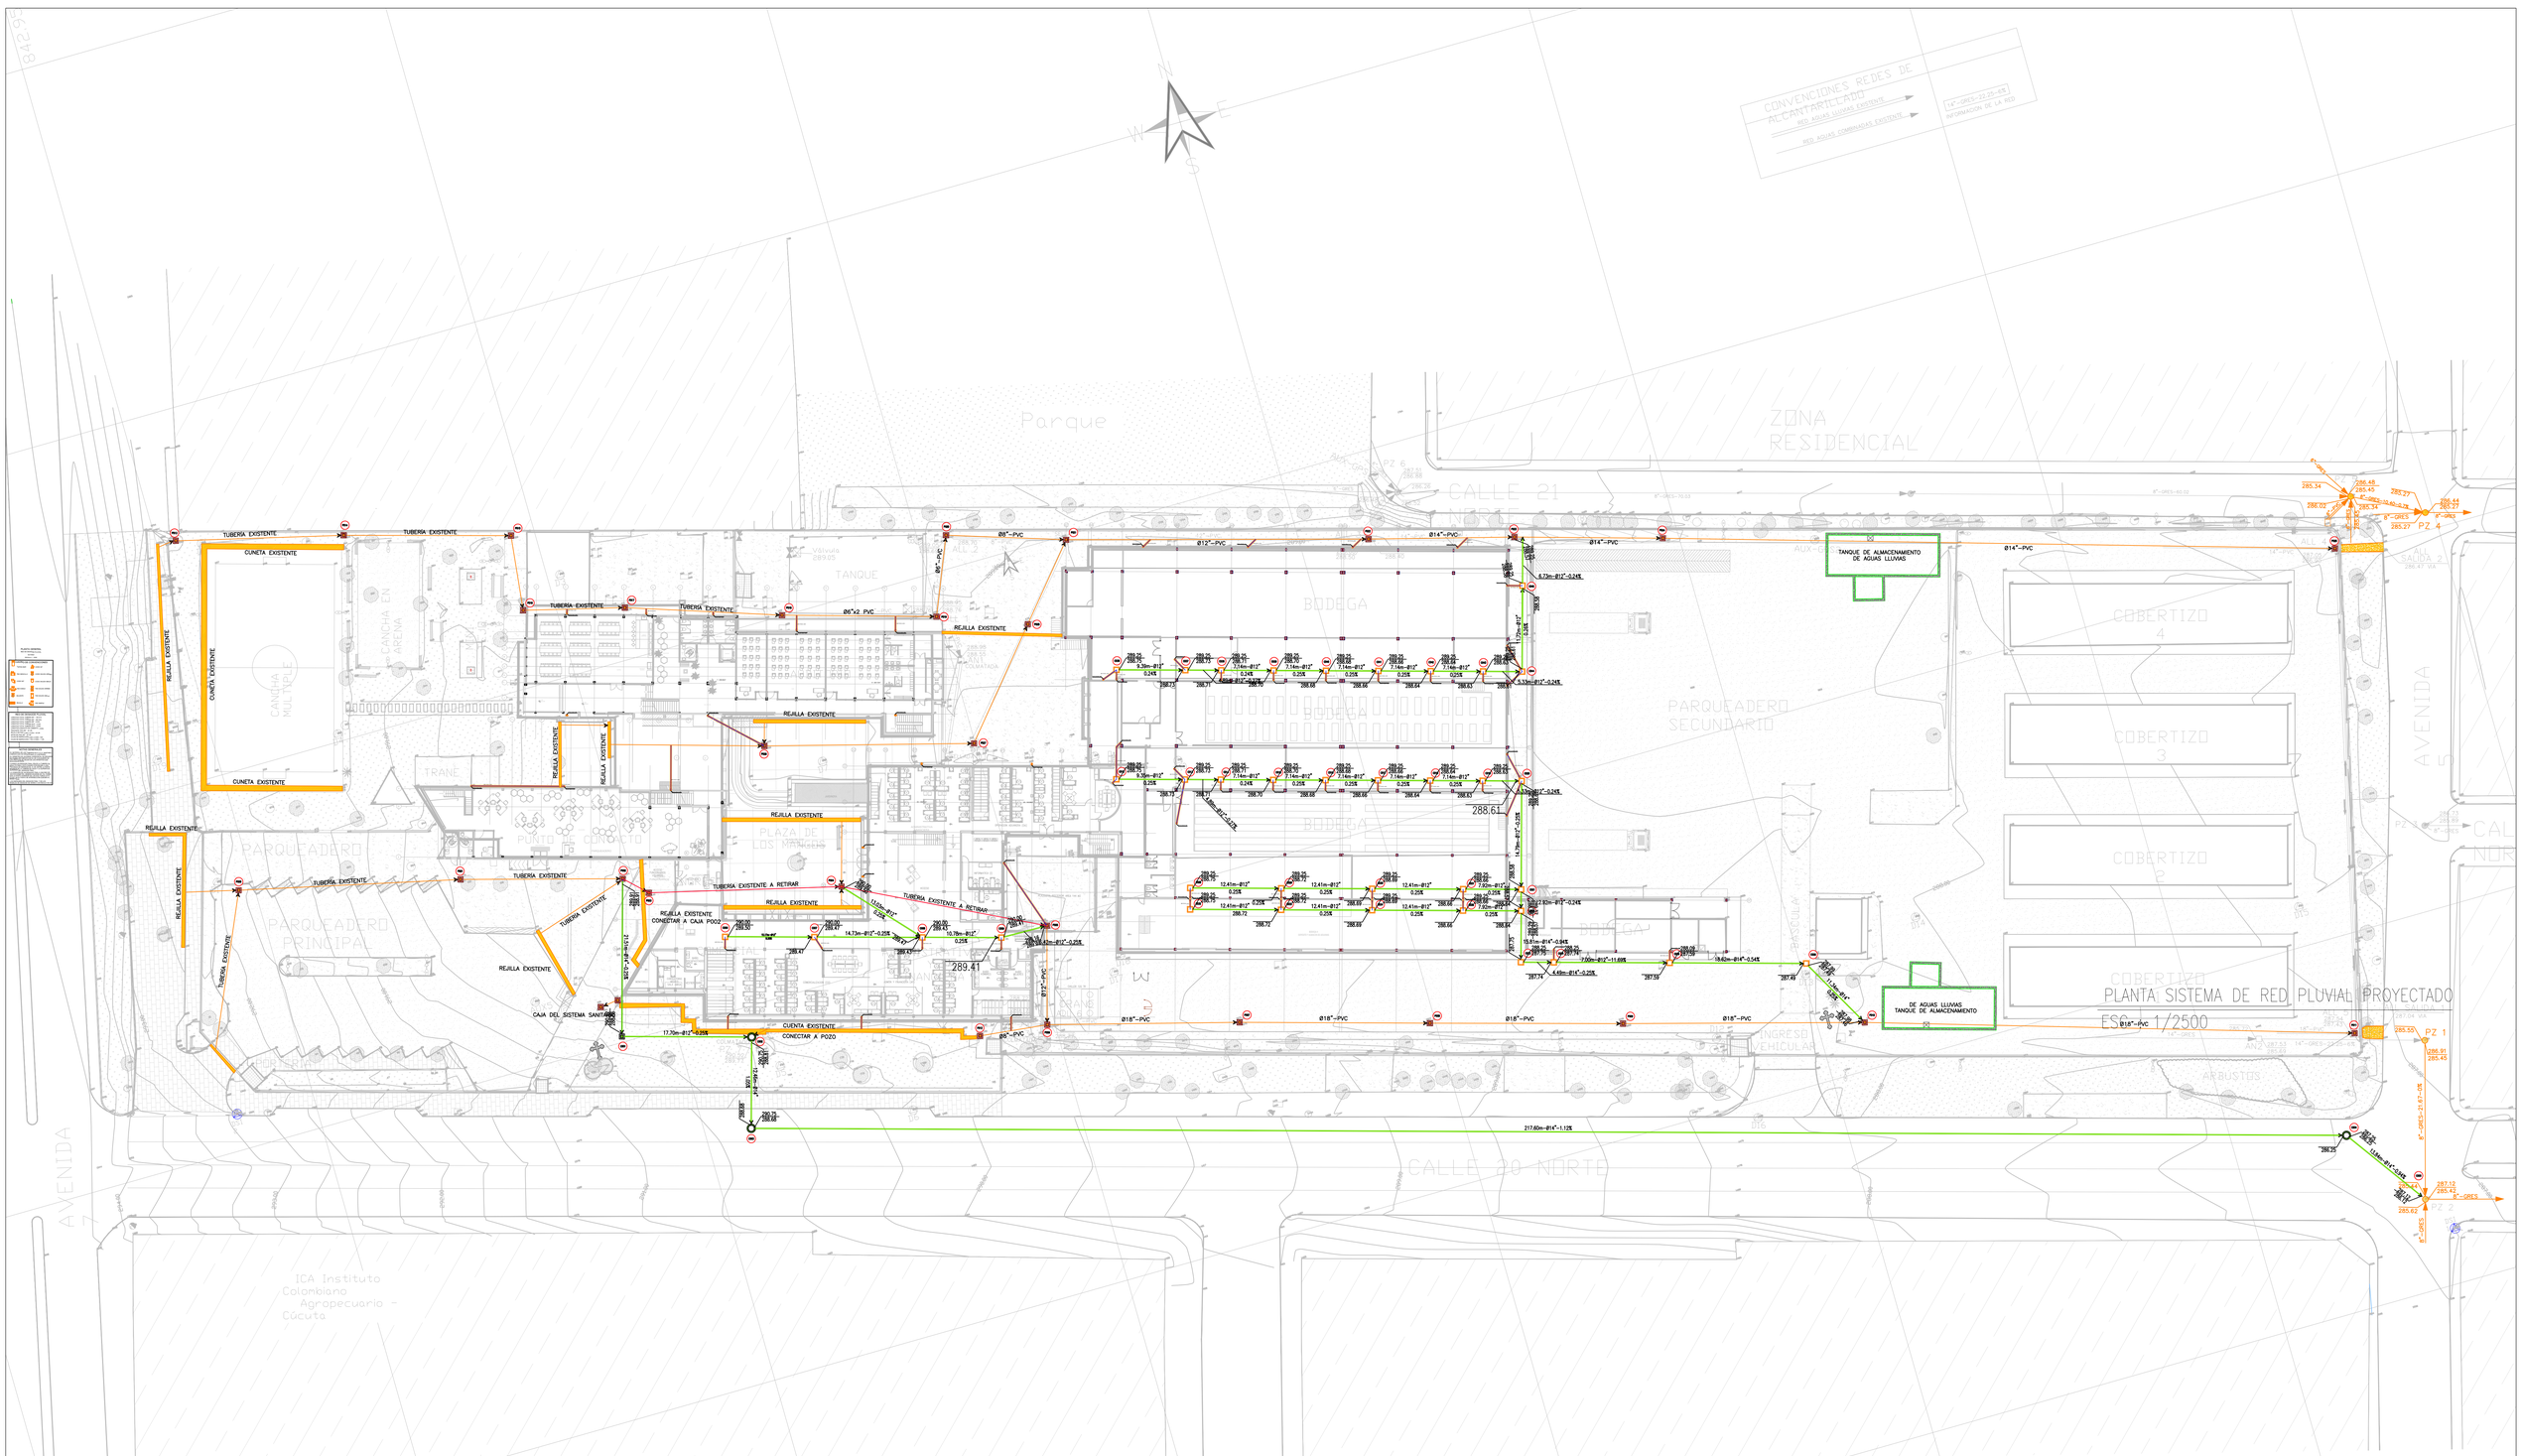


CEYCO INGENIERIA · P&D PROYECTOS Y DISEÑOS S.A.S.	CONSULTOR SEDES PYC GUILLERMO CAMACHO OBREGÓN Mat. N° 25202-105899 CND	CALCULÓ DIBUJÓ R. IVAN CANTIDADES REVISÓ	VoBo SUPERVISIÓN MARCELA RODRÍGUEZ PERDOMO Supervisor Administrativo	DIAN POR UNA COLOMBIA MÁS HONESTA	CONTRATO No. 00-078-2020 "SERVICIOS DE CONSULTORÍA PARA LA ELABORACIÓN DE ESTUDIOS Y DISEÑOS TÉCNICOS PARA EL DIAGNÓSTICO, EVALUACIÓN Y ANÁLISIS ESPECIALIZADO DE LA INFRAESTRUCTURA FÍSICA PARA LAS INTERVENCIONES EN LAS DIRECCIONES SECCIONALES DE LA DIAN". Av. 7 #21 Norte-2 a, Cúcuta, Norte de Santander CUCUTA - COLOMBIA CONTIENE RED DE DESAGUE PLUVIAL PROYECTADO

VER.	FECHA	NOTAS

Archivo 1 - Cucuta - desague pluvial proyectado	RED DE DESAGUE HIDROSANITARIO
Fecha Inicial 15-09-2020	
Ultima actualización 17-02-2021	Plano 01 DE 01
Escala INDICADA	