

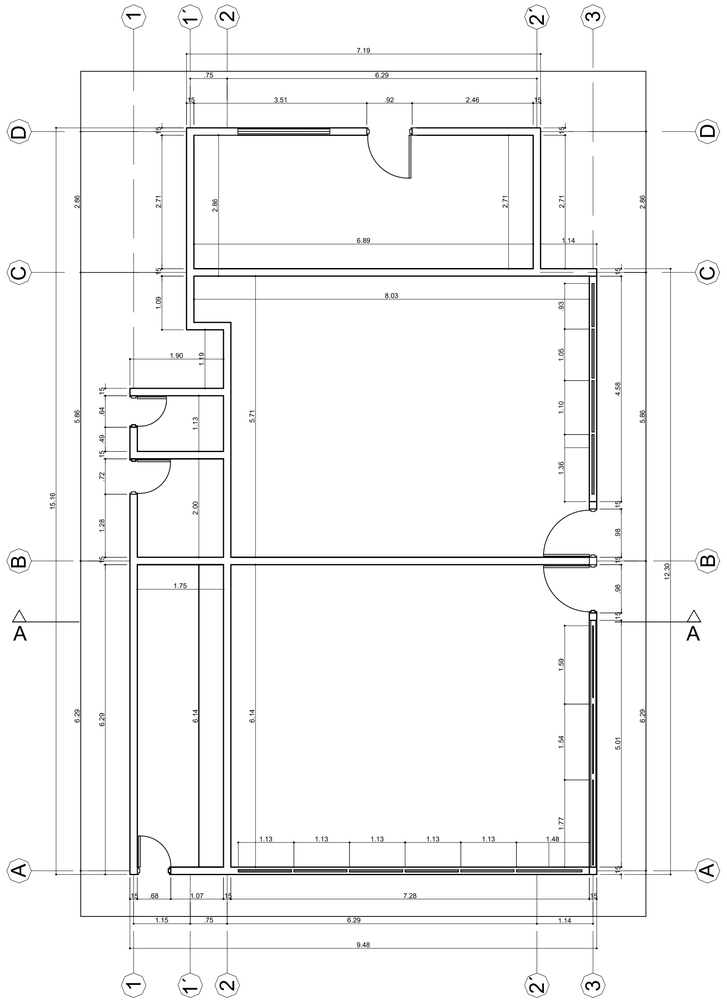



PLANTA BLOQUE 17-18
ESCALA 1/50

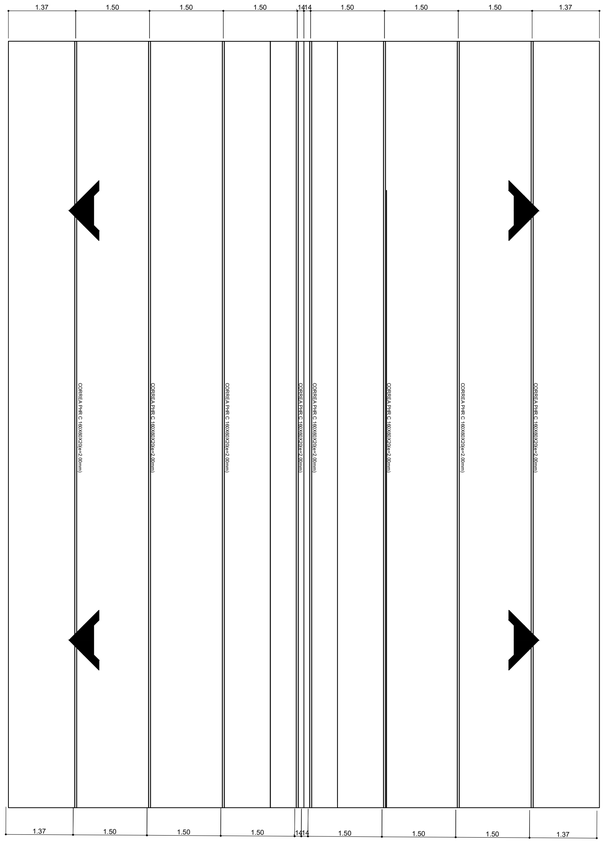


PLANTA CUBIERTA 17-18
ESCALA 1/50

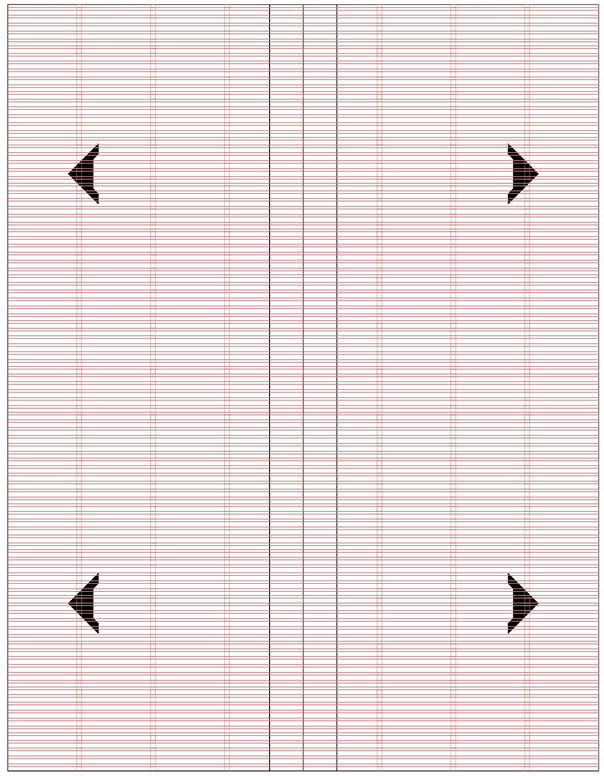


PLANTA CUBIERTA 17-18
ESCALA 1/50

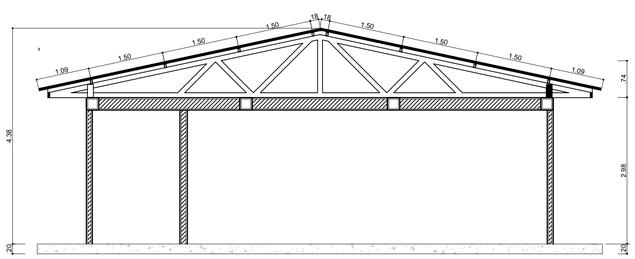

CORTE A-A
ESCALA 1/50

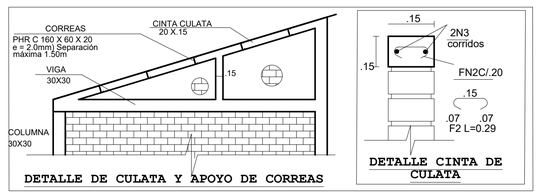

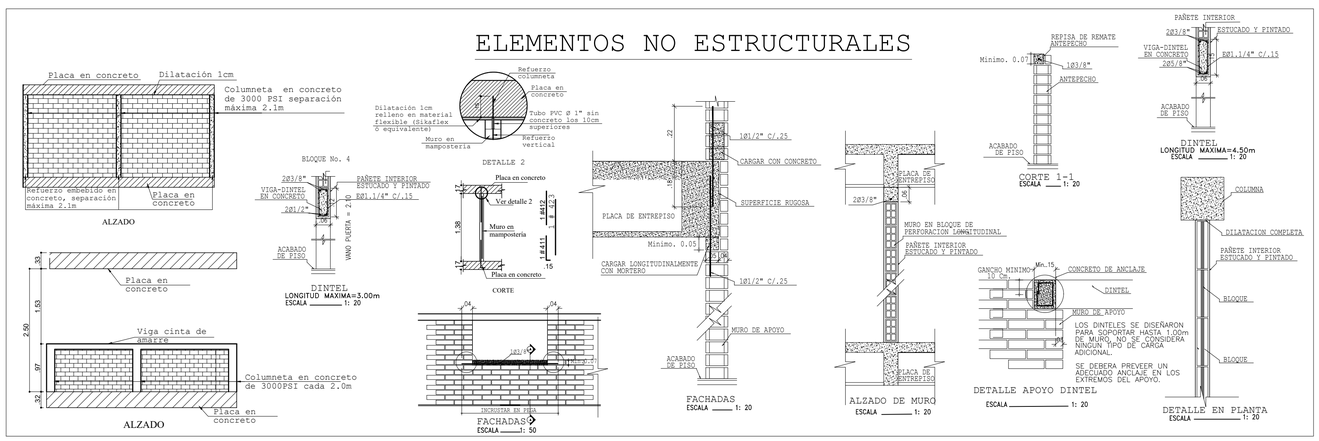

SERVICIO NACIONAL
DE APRENDIZAJE
Colombia

PROYECTO:

ADECUACIONES CEGAFE-Centro de Gestión Administrativa y Fortalecimiento Empresarial Sede Puerto Boyacá

PROPIETARIOS:

CEGAFE

CONTIENE:

-PLANTA BLOQUE 17-18
-PLANTA DE CUBIERTA
-DETALLES NO ESTRUCTURALES
-DETALLE DE CULATA
-CORTES

DISEÑO :

INGENIERO CIVIL:
EFREN ALEJANDRO OJEDA MENDIETA.
MAT. PROF. 15202-113730 BYC

DIGITALIZO:

TÉCNICO DIBUJO ARQUITECTÓNICO
IVAN DANIEL CALLEJAS MUÑOZ

ESCALA:

INDICADA

FECHA:

MAYO 2023

OBSERVACIONES:

PLANO:

1/1