



INSTITUTO MUNICIPAL
DE LA REFORMA URBANA
Y VIVIENDA DE PASTO

ADECUACIÓN OFICINAS

ANEXO PAQUETE TÉCNICO



1. DISEÑO







INVIPASTO
POR UNA VIVIENDA DIGNA

REMODELACIÓN
OFICINAS

CORTES



ESQUEMA 3D 1ER PISO





INVIPASTO
POR UNA VIVIENDA DIGNA

REMODELACIÓN
OFICINAS

ESQUEMA 3D 2DO PISO






2. OBRAS A REALIZAR



INVIPASTO
POR UNA VIVIENDA DIGNA

REMODELACIÓN
OFICINAS

OBRAS A REALIZAR

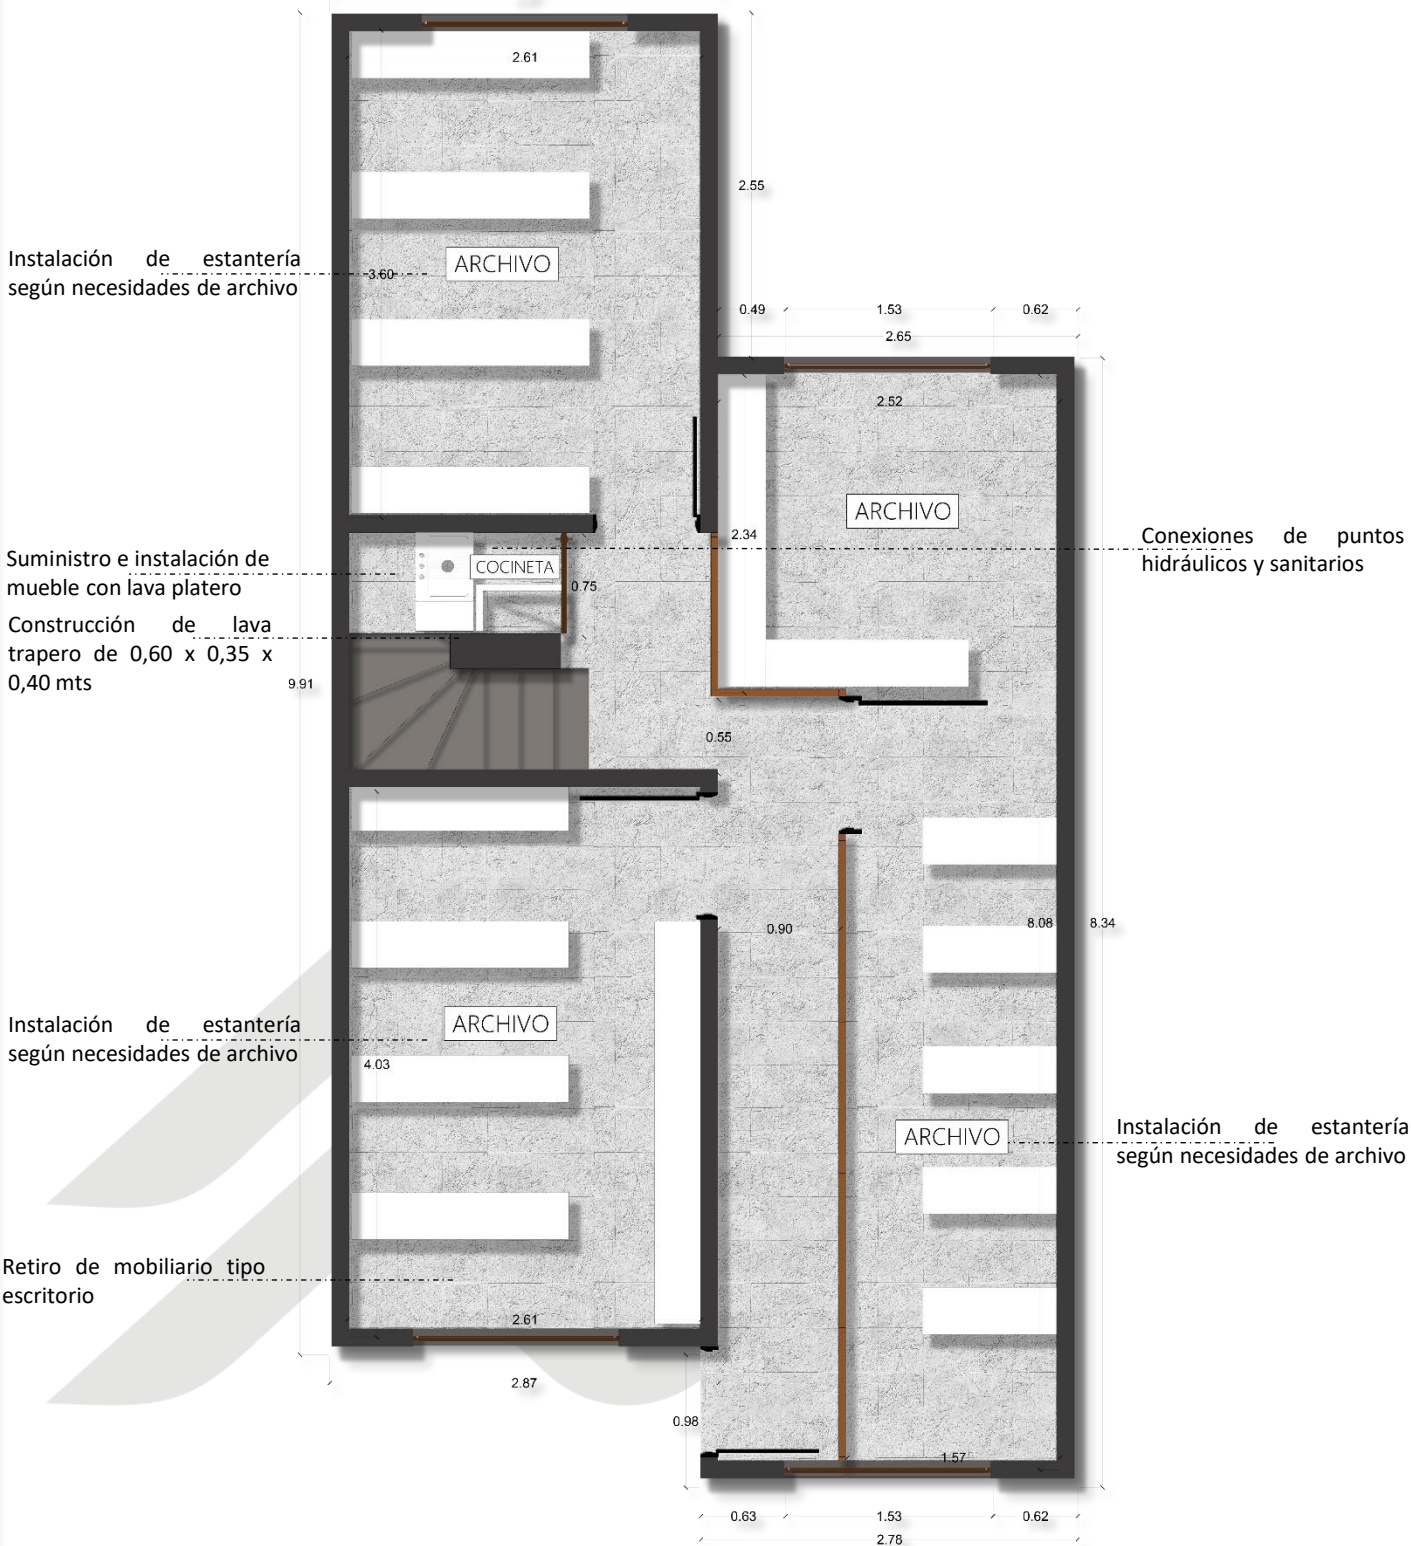

OBRAS A REALIZAR






INVIPASTO
POR UNA VIVIENDA DIGNA

REMODELACIÓN
OFICINAS

OBRAS A REALIZAR

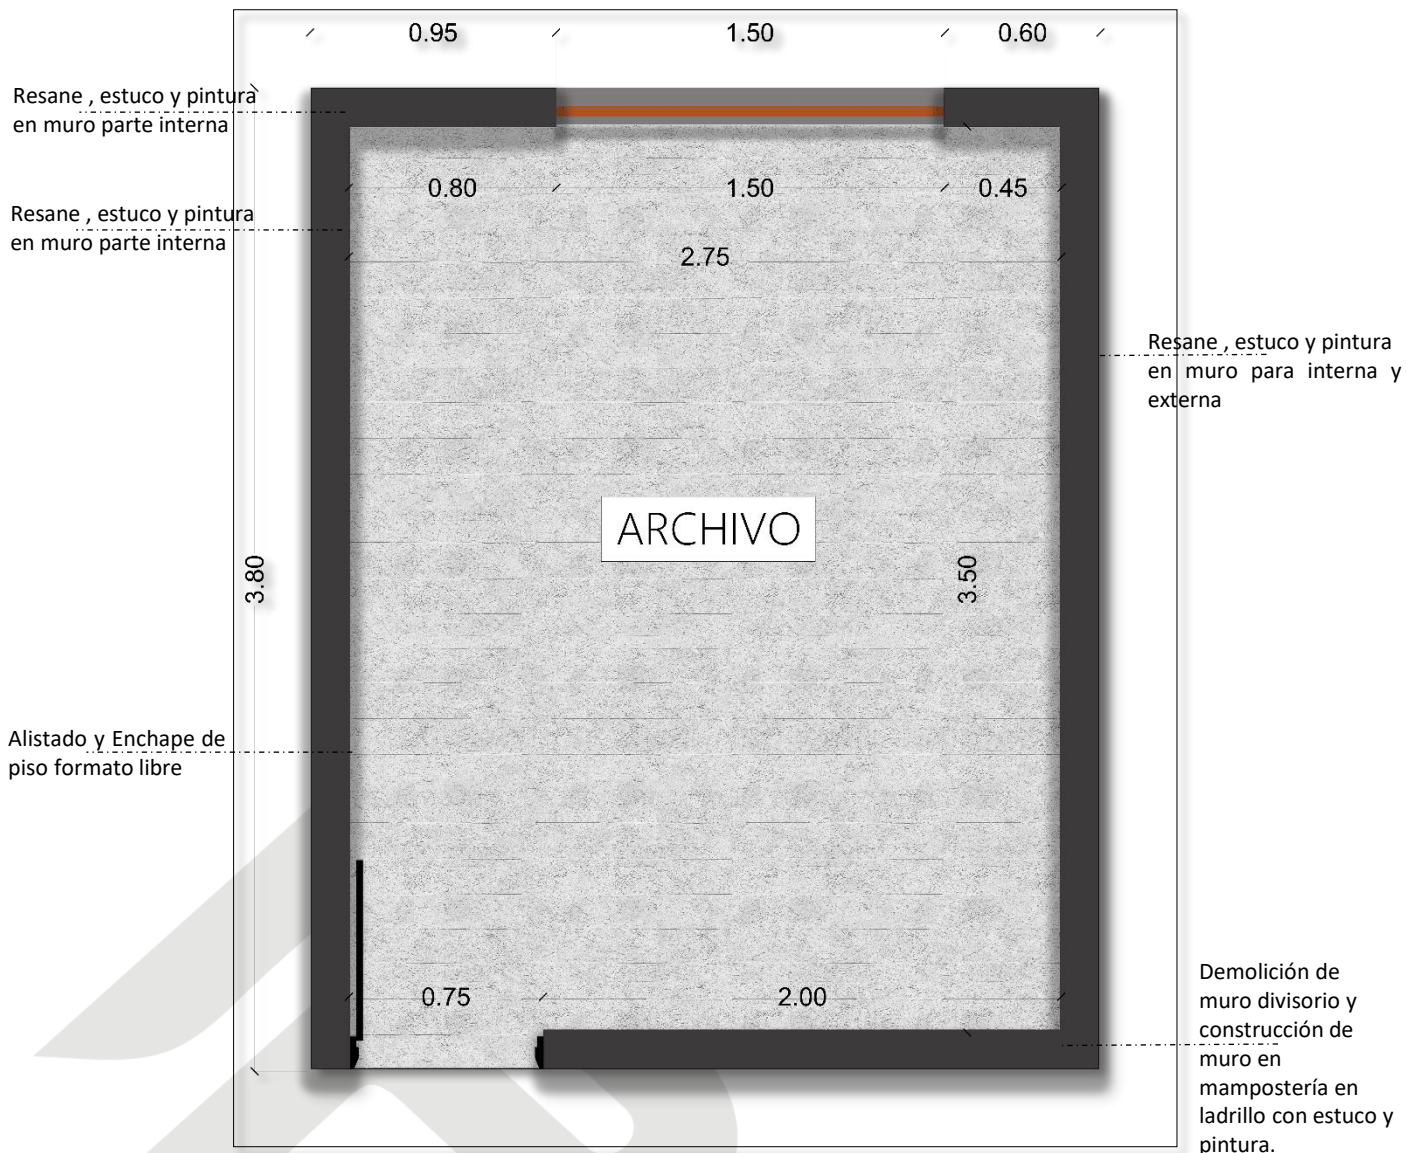




INVIPASTO
POR UNA VIVIENDA DIGNA

REMODELACIÓN
OFICINAS

OBRAS A REALIZAR

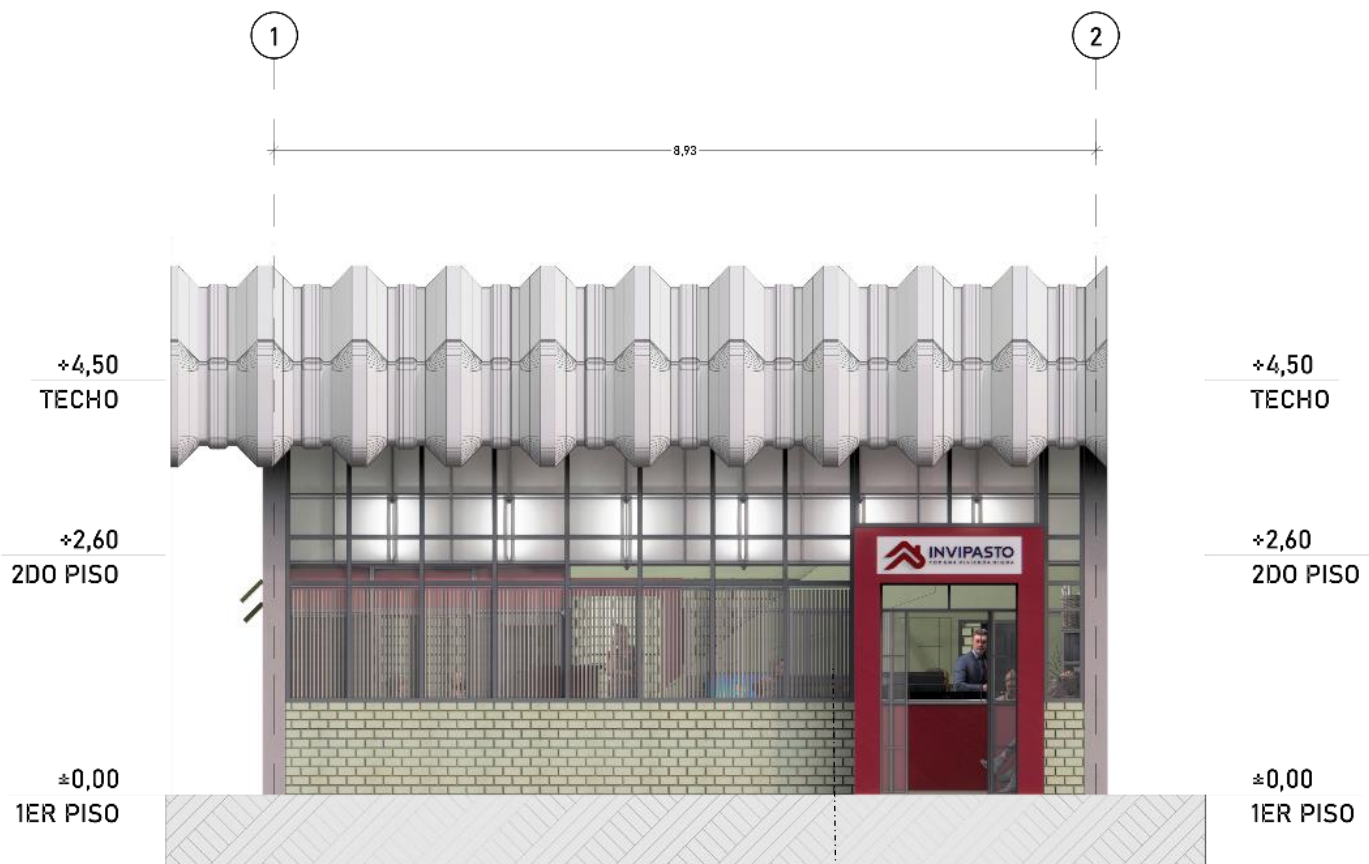

Fachada Frontal

1:50


Opalizado de ventanas con m2 de papel esmerilado
Y cambio de m2 de vidrios transparentes de 4 mm.

ESCRITORIO DE OFICINA 1,20M X 0,50M

CANTIDAD: 5

UBICACIÓN: ÁREA TÉCNICA

ESPECIFICACIÓN: Escritorio de oficina de 1,20m x 0,75m x 0,50 - elaborado en MDP melaminico color elegido por el instituto, incluye: pasacables plástico redondo, cajones cierre normal, manijas o sistema de agarre, pantalla de vidrio opalizado estándar de 6mm en 2 lados e instalación en obra, espacio para guardar Carpetas tipo A-Z tamaño oficio sobre el escritorio y espacio para guardar documentos bajo el escritorio de 13cm.

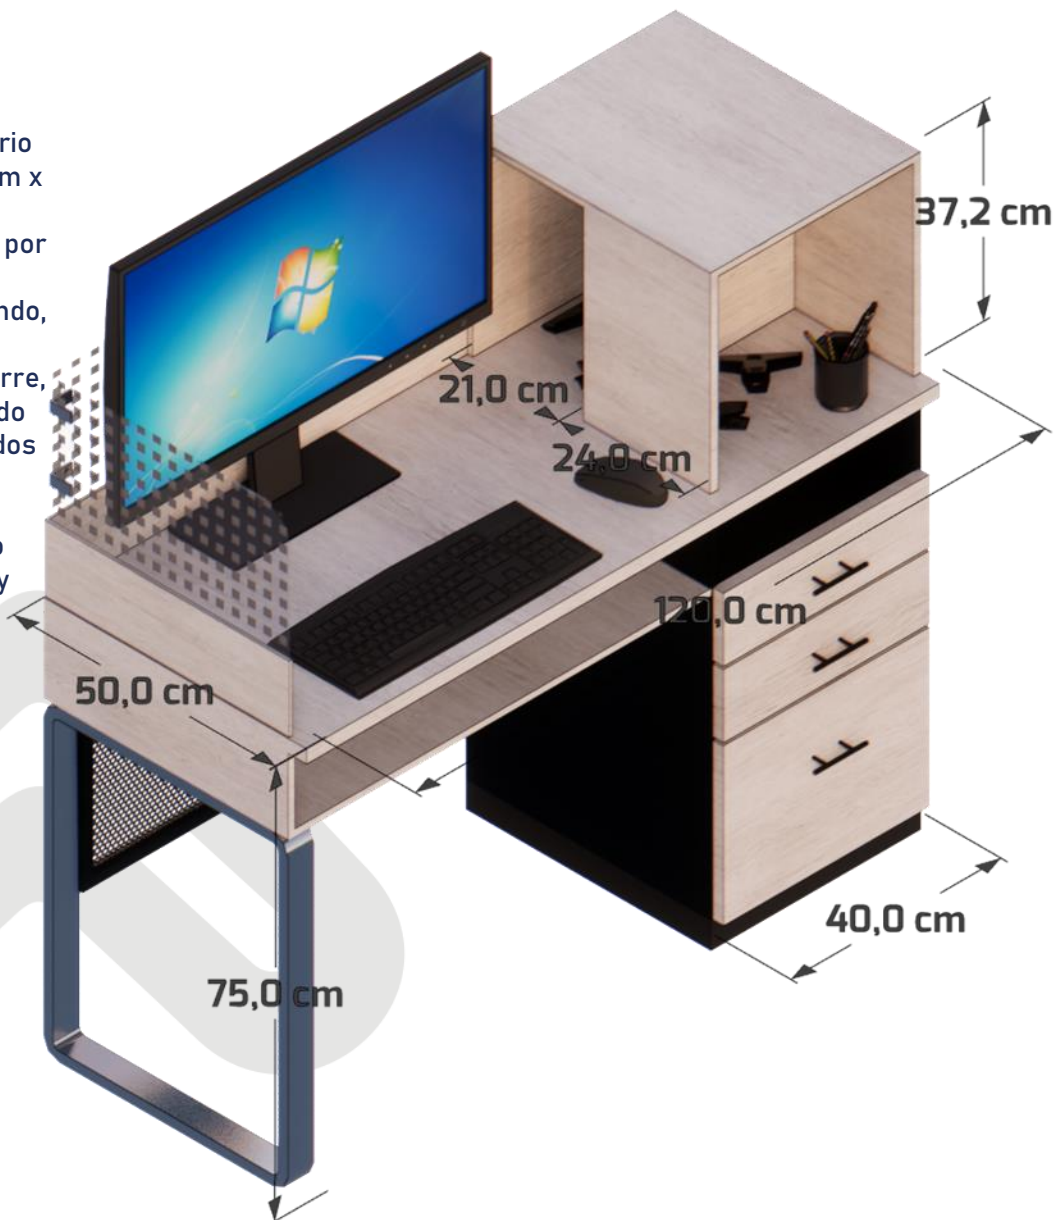



INVIPASTO
POR UNA VIVIENDA DIGNA

**MOBILIARIO
TIPO 2**

**REMODELACIÓN
OFICINAS**

ESCRITORIO DE OFICINA 1,20M X 0,50M X 0,75M

CANTIDAD: 3

UBICACIÓN: JURIDICA

ESPECIFICACIÓN: Escritorio de oficina de 1,20m x 0,75m x 0,60 - elaborado en MDP melaminico color elegido por el instituto, incluye: pasacables plástico redondo, cajones cierre normal, manijas o sistema de agarre, pantalla de vidrio opalizado estándar de 6mm en 2 lados e instalación en obra y espacio para guardar documentos bajo el escritorio de 13cm.





INVIPASTO
POR UNA VIVIENDA DIGNA

**MOBILIARIO
TIPO 3**


**REMODELACIÓN
OFICINAS**

ESCRITORIO DE OFICINA EN L 1,55M X 1,15M X 0,50M

CANTIDAD: 1

UBICACIÓN: ÁREA JURIDICA

ESPECIFICACIÓN: Escritorio en L de 1,55m x 1,15m x 0,75m con 50cm de ancho sobre cada lado elaborado en MDP espesor calibre melaminico color elegido por el instituto, incluye: pasacables plástico redondo, cajones cierre normal, puertas cierre lento, manijas o sistema de agarre e instalación en obra. Espacio para guardar documentos bajo el escritorio de 13cm.

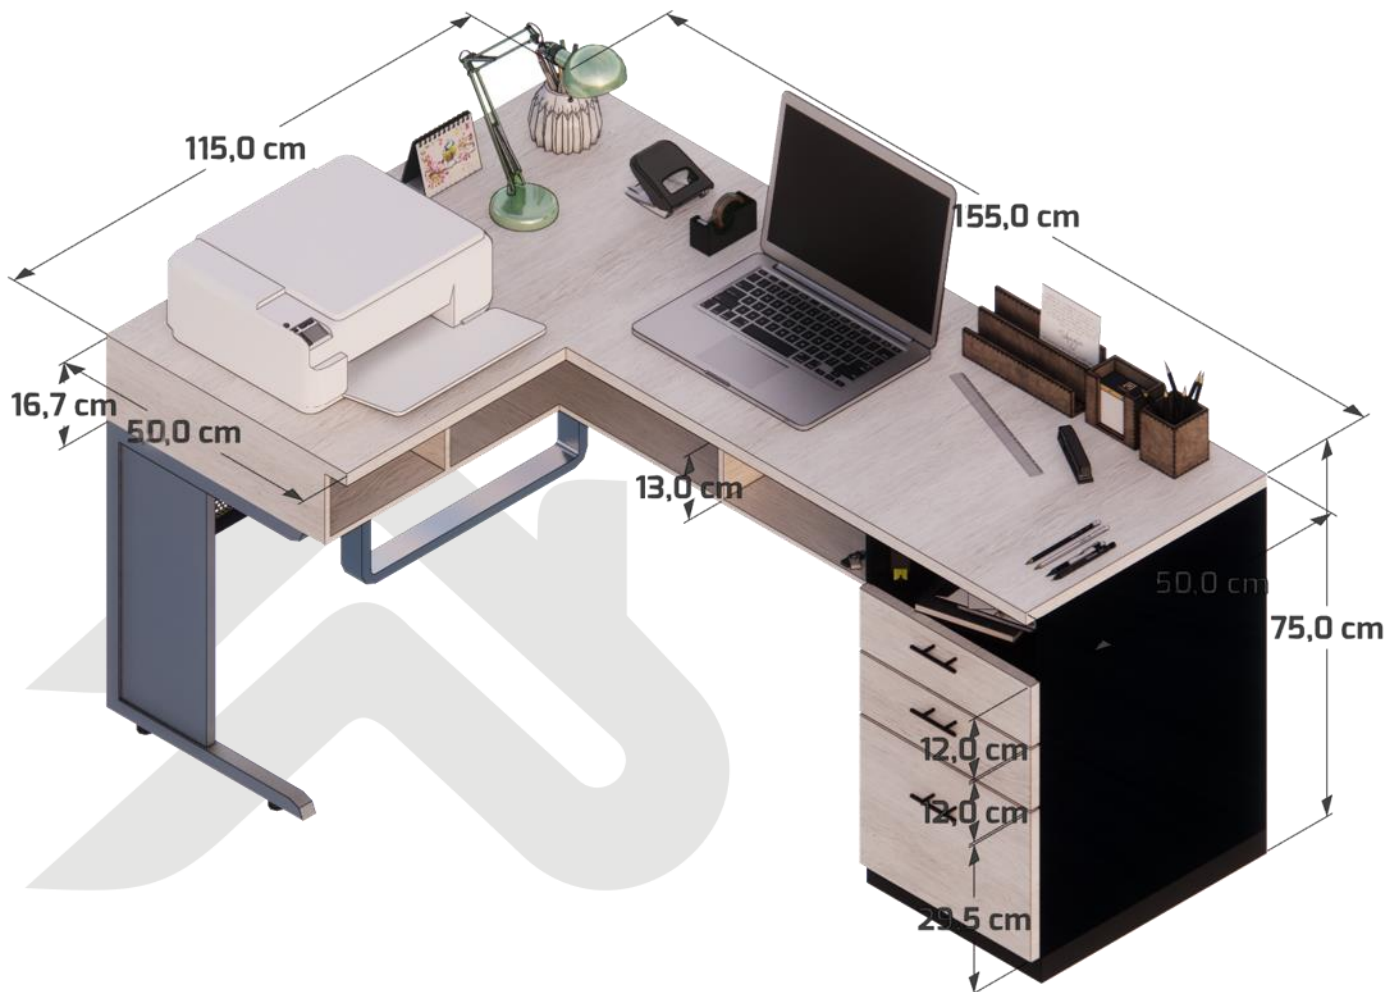



INVIPASTO
POR UNA VIVIENDA DIGNA

**MOBILIARIO
TIPO 4**


**REMODELACIÓN
OFICINAS**

ESCRITORIO DE OFICINA EN L 1,20M X 1,30M X 0,50M

CANTIDAD: 1

UBICACIÓN: AREA JURIDICA

ESPECIFICACIÓN: Escritorio en L de 1,20m x 1,30m x 0,75m con 50 cm de ancho sobre cada lado elaborado en MDP melaminico color elegido por el instituto, incluye: pasacables plástico redondo, cajones cierre normal, puertas cierre lento, manijas o sistema de agarre e instalación en obra. Espacio para guardar documentos bajo el escritorio de 13cm.

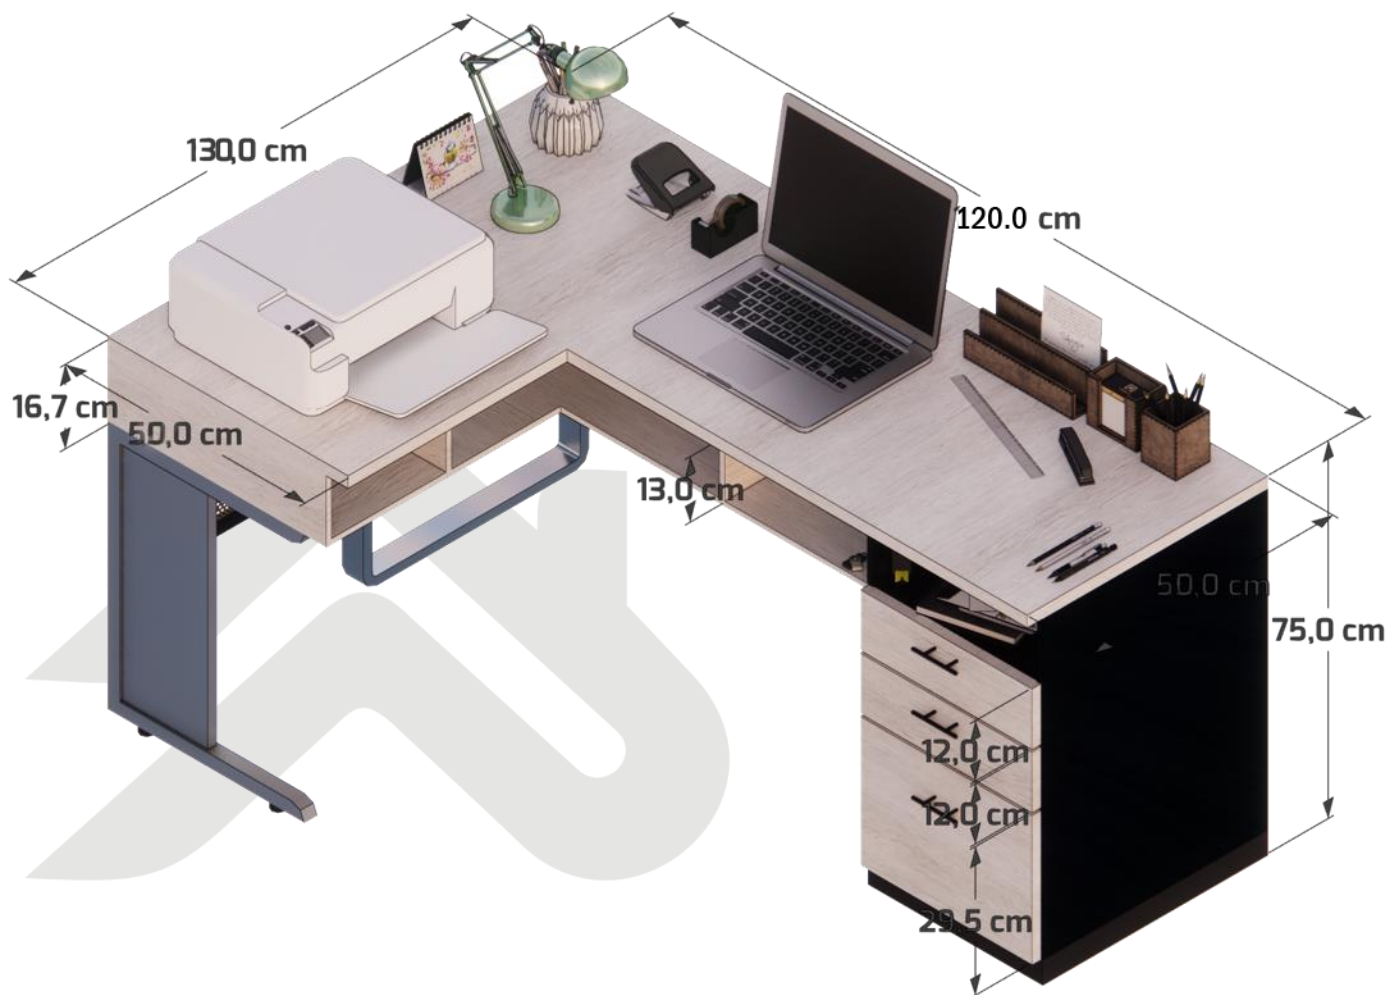



INVIPASTO
POR UNA VIVIENDA DIGNA

**MOBILIARIO
TIPO 5**

**REMODELACIÓN
OFICINAS**

ARCHIVERO DE OFICINA 0,50M X 0,50M X 1,60M

CANTIDAD: 4

UBICACIÓN: AREA JURIDICA

ESPECIFICACIÓN: Archivador tipo torre de 1,60m x 0,50m x 0,50 m de ancho sobre cada lado elaborado en MDP melaminico color elegido por el instituto, incluye: cajones cierre normal de 0,30 de alto cada cajonera, puertas cierre lento, manijas o sistema de agarre e instalación en obra.





INVIPASTO
POR UNA VIVIENDA DIGNA

**MOBILIARIO
TIPO 6**


**REMODELACIÓN
OFICINAS**

CAFETIN 0,60M X 0,35M X 0,40M

CANTIDAD: 1

UBICACIÓN: AREA TECNICA

ESPECIFICACIÓN: Mueble de sobreponer de 0,75m x 0,35m x 0,90m con 45cm, sobre cada lado elaborado en MDP melaminico color elegido por el instituto, incluye: lava platero en acero inoxidable de 50*35, grifería tipo cuello de cisne monocontrol, acoples para tubería sanitaria e hidráulica. 2 cajones cierre normal de ,025 X 0,35 X 0,24 de alto, puertas cierre lento de 0,50 X 0,79, manijas o sistema de agarre e instalación en obra. Entrepapeños al interior del mueble

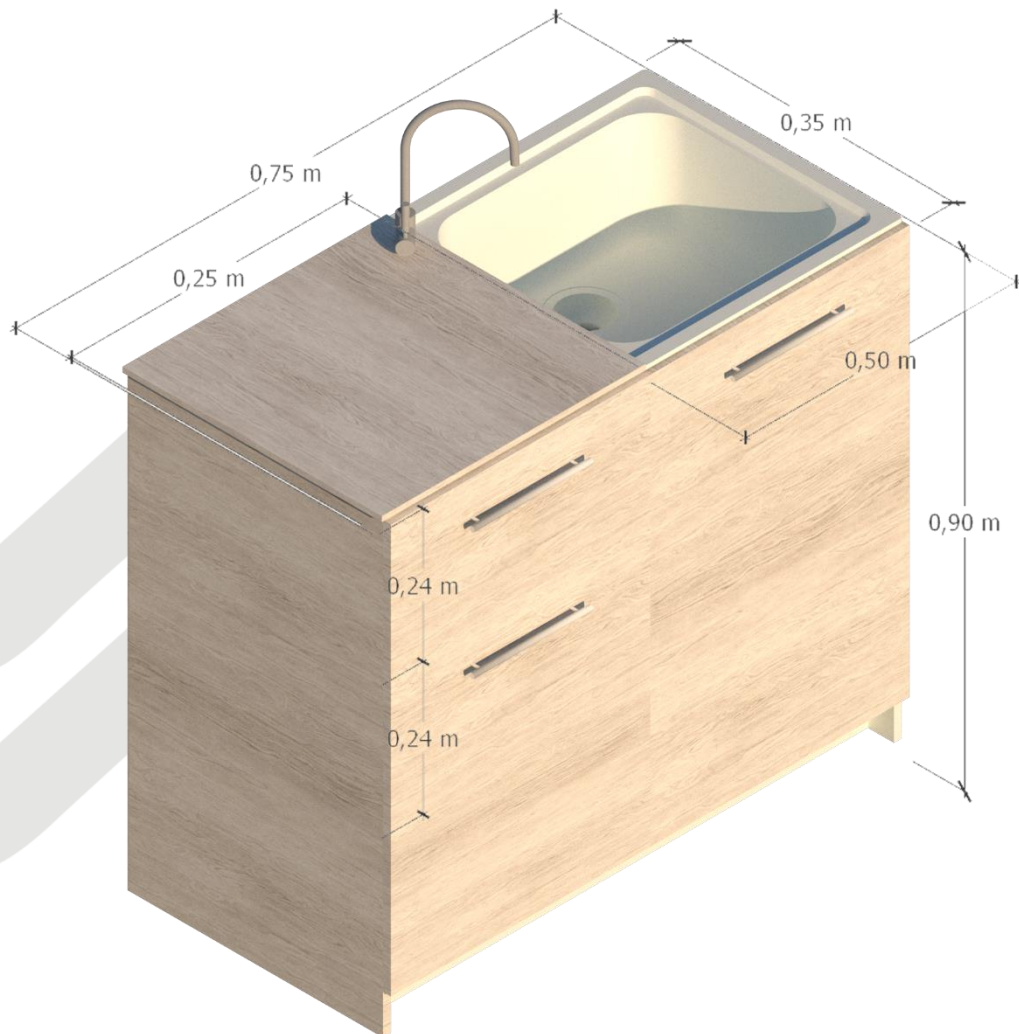



3. ÁREAS DE OFICINA



INVIPASTO
POR UNA VIVIENDA DIGNA

OFICINAS SEGUNDO PISO

DOTACION OFICINAS

