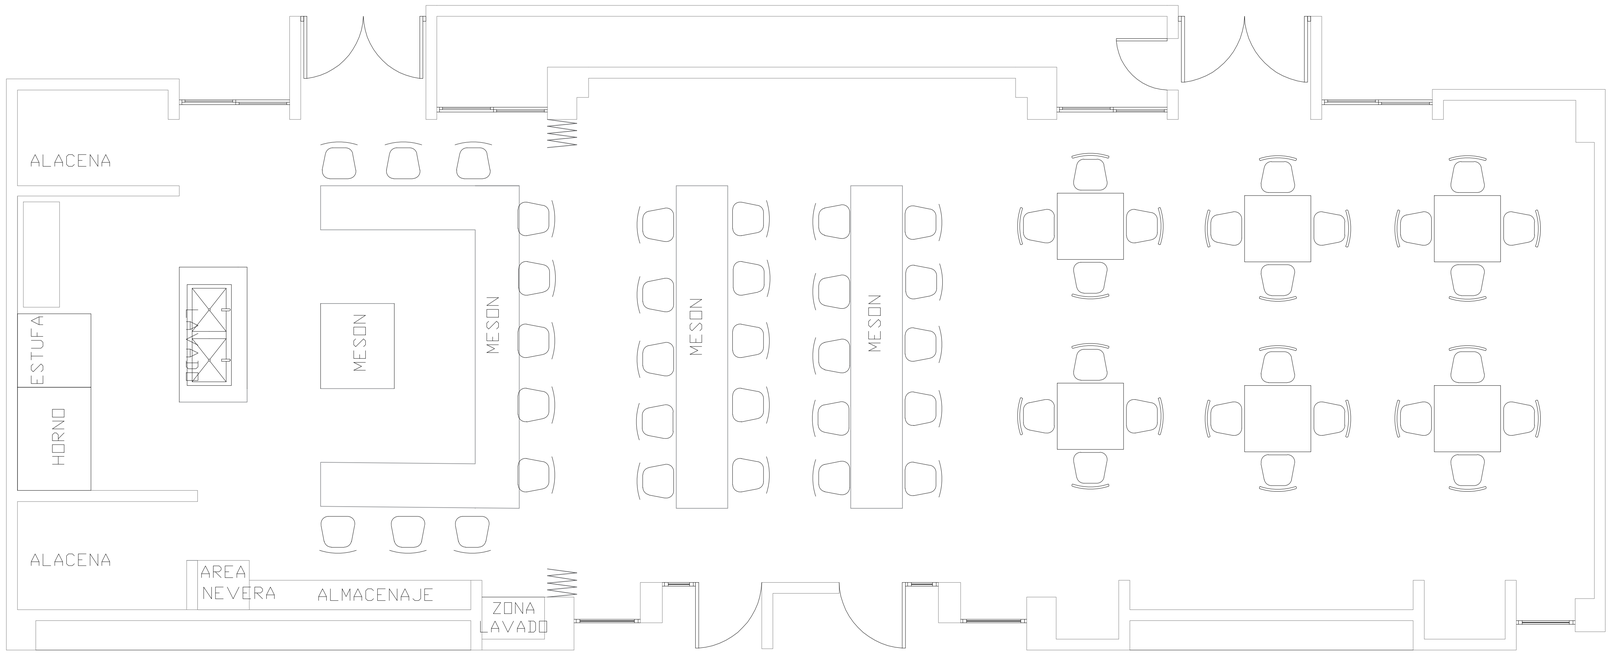


PLANTA ARQUITECTONICA

MUNICIPIO DE PALMIRA

PROYECTO:

INSTITUCION EDUCATIVA NUESTRA SEÑORA DEL PALMAR

MUNICIPIO DE PALMIRA
DPTO. VALLE DEL CAUCA

ALCALDIA DE PALMIRA

OBSERVACIONES:

ARCHIVO:
INSTITUCION EDUCATIVA NUESTRA SEÑORA DEL PALMAR

NORTE:

GRUPO DE DISEÑO:
SECRETARIA DE EDUCACION

CONTENIDO:
PLANTA 1
PLANTA CUBIERTAS

Plano N°
1 de 2

FECHA:
13/07/2023

ESCALA: