
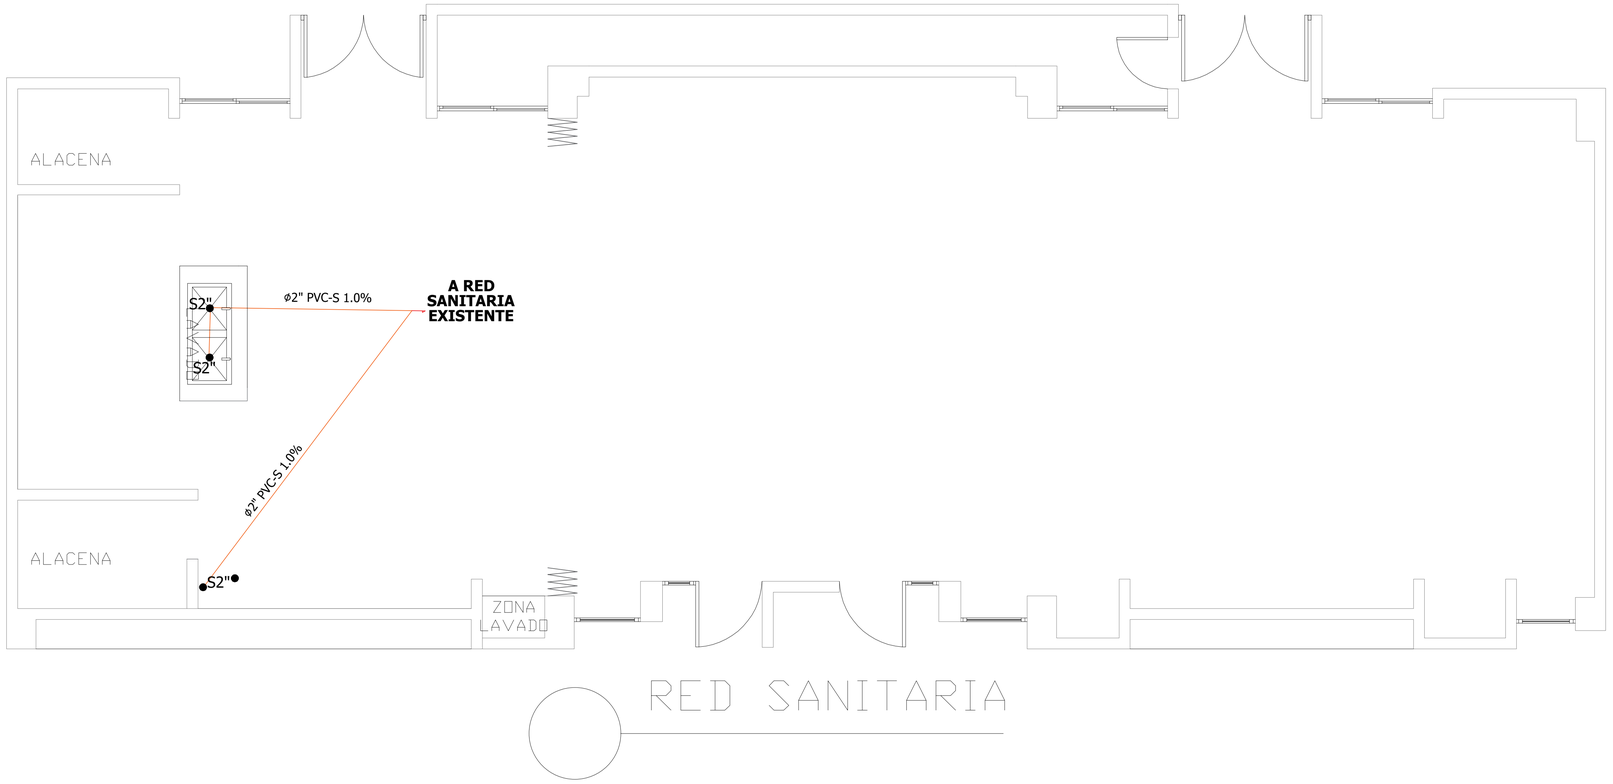



RED SANITARIA

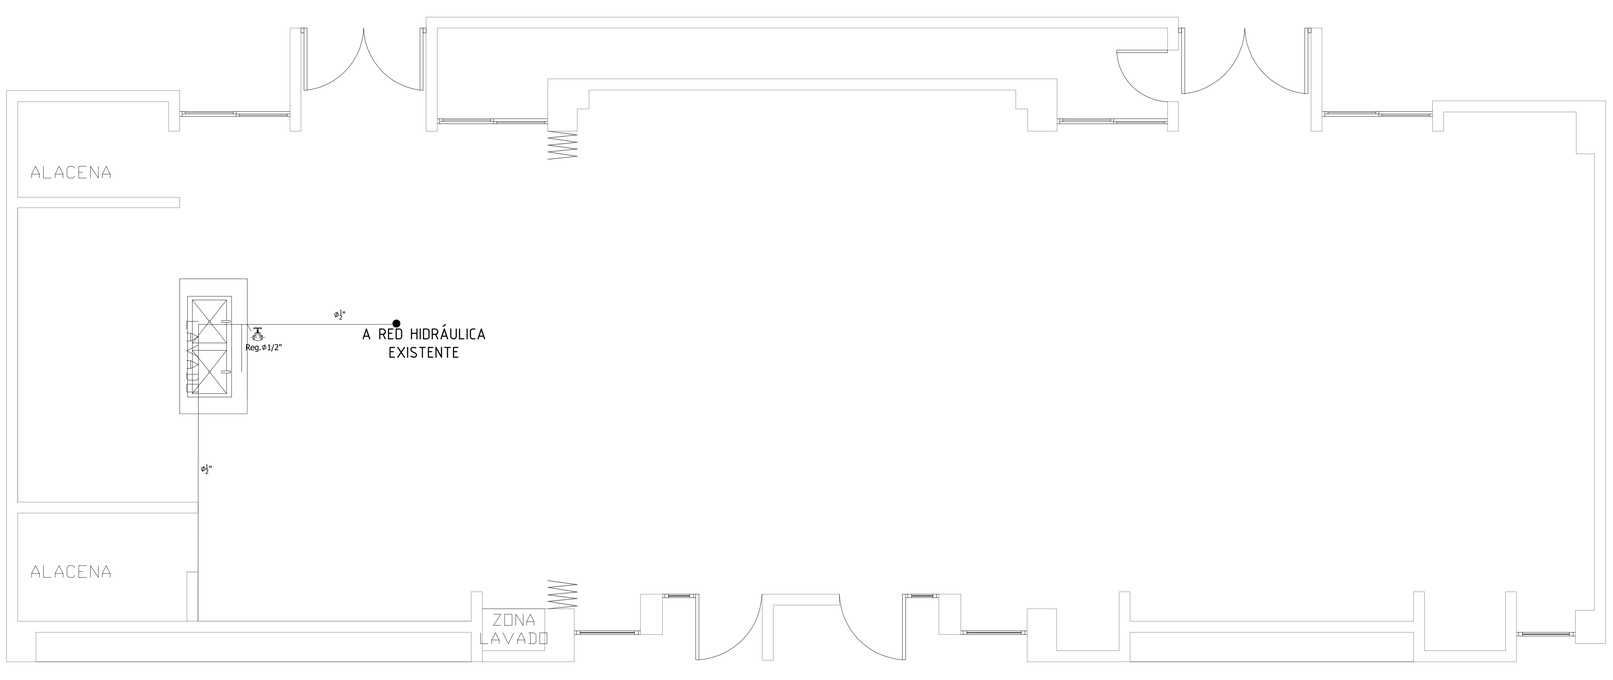


RED HIDRÁULICA

MUNICIPIO DE PALMIRA

**PROYECTO:**

INSTITUCION EDUCATIVA NUESTRA SEÑORA DEL PALMAR

MUNICIPIO DE PALMIRA
DPTO. VALLE DEL CAUCA

ALCALDIA DE PALMIRA

OBSERVACIONES:

ARCHIVO:
INSTITUCION EDUCATIVA NUESTRA SEÑORA DEL PALMAR

NORTE:

GRUPO DE DISEÑO:
SECRETARIA DE EDUCACION

CONTENIDO:
**PLANTA 2**
**REDES**

Plano Nº
**2 de 2**

FECHA:
13/07/2023

ESCALA: