
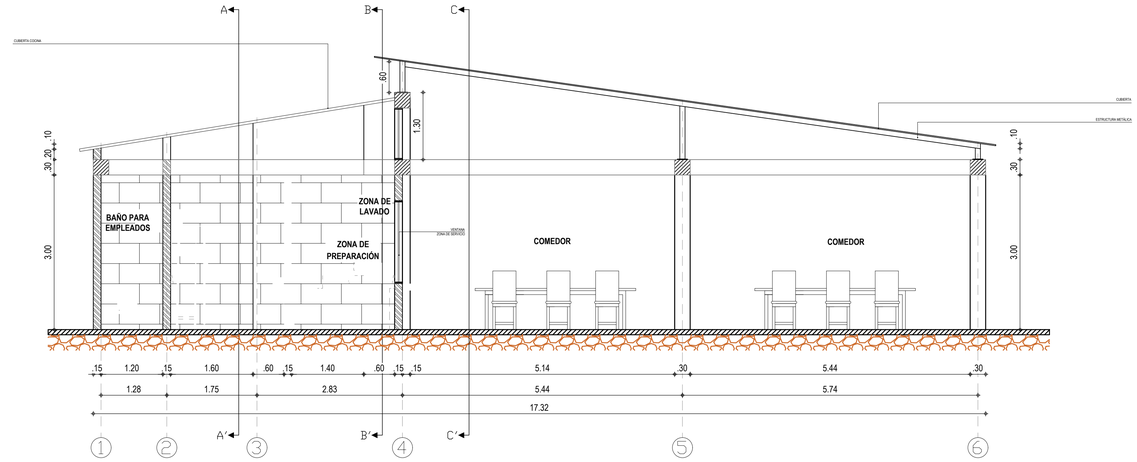


CORTE D – D′

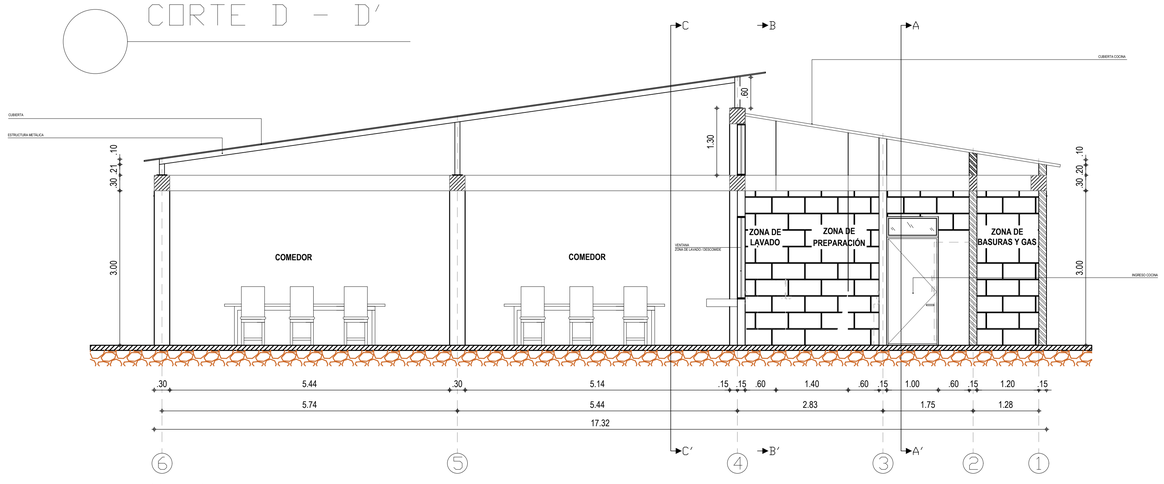

CORTE E – E′

MUNICIPIO DE PALMIRA

PROYECTO:

ESTUDIOS Y DISEÑOS PARA TERMINACION DE COCINA EN LA
INSTITUCION EDUCATIVA SANTA BARBARA

MUNICIPIO DE PALMIRA
DPTO. VALLE DEL CAUCA

ALCALDIA DE PALMIRA

OBSERVACIONES:

ARCHIVO:
INSTITUCION EDUCATIVA SANTA BARBARA

NORTE:

GRUPO DE DISEÑO:

ARQ. CARLOS GUENDICA
SECRETARIA DE EDUCACION

CONTENIDO:

SECCINES ARQUITECTONICAS

FECHA:
01/02/2023

ESCALA:
1:50

Plano N°
1 de 4