
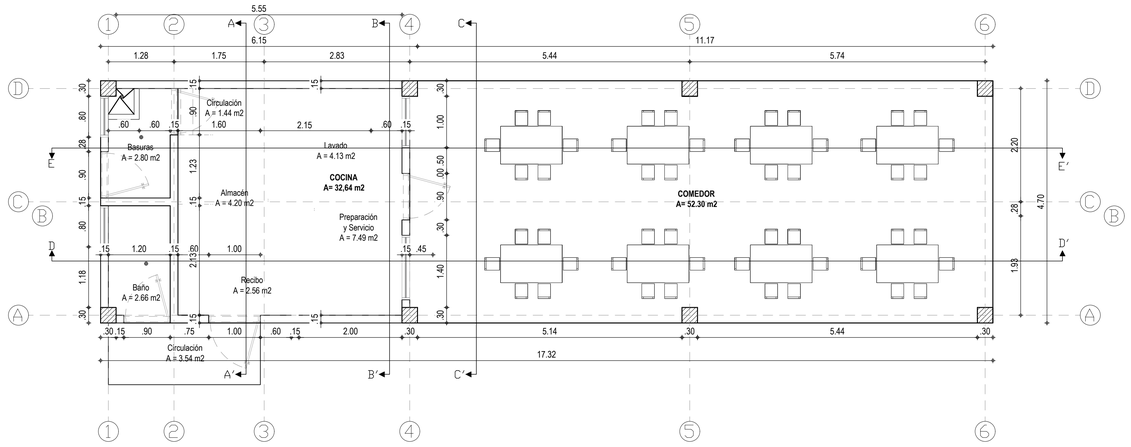


PLANTA ARQUITECTóNICA

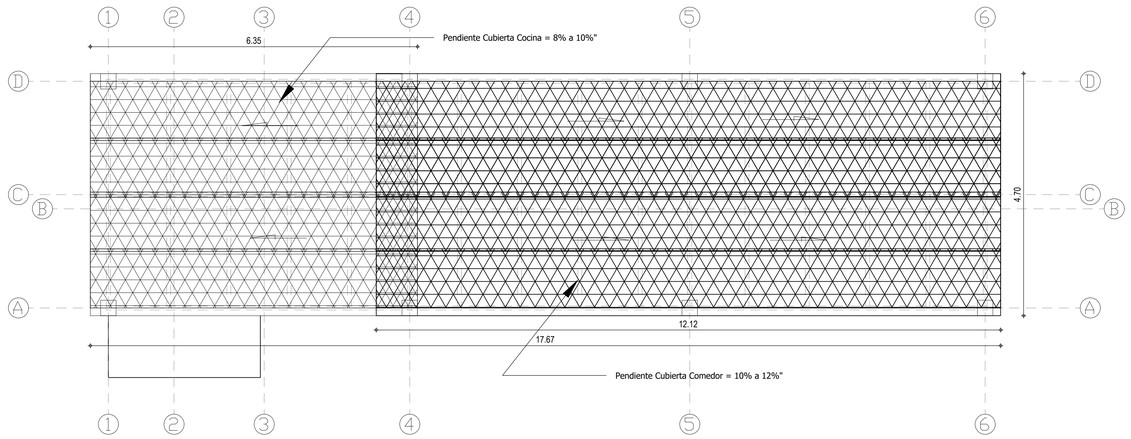

CUBIERTA EN UPVC 3MM Y ESTRUCTURA METáLICA

MUNICIPIO DE PALMIRA

PROYECTO:

ESTUDIOS Y DISEÑOS PARA TERMINACION DE COCINA EN LA
INSTITUCION EDUCATIVA SANTA BARBARA

MUNICIPIO DE PALMIRA
DPTO. VALLE DEL CAUCA

ALCALDIA DE PALMIRA

OBSERVACIONES:

ARCHIVO:
INSTITUCION EDUCATIVA SANTA BARBARA

NORTE:

GRUPO DE DISEÑO:
ARQ. CARLOS GUENDICA
SECRETARIA DE EDUCACION

CONTENIDO:
PLANTA DE CUBIERTAS.
PLANTA ARQUITECTONICA.

Plano N°
1 de 4

FECHA:
01/02/2023

ESCALA:
1:50