
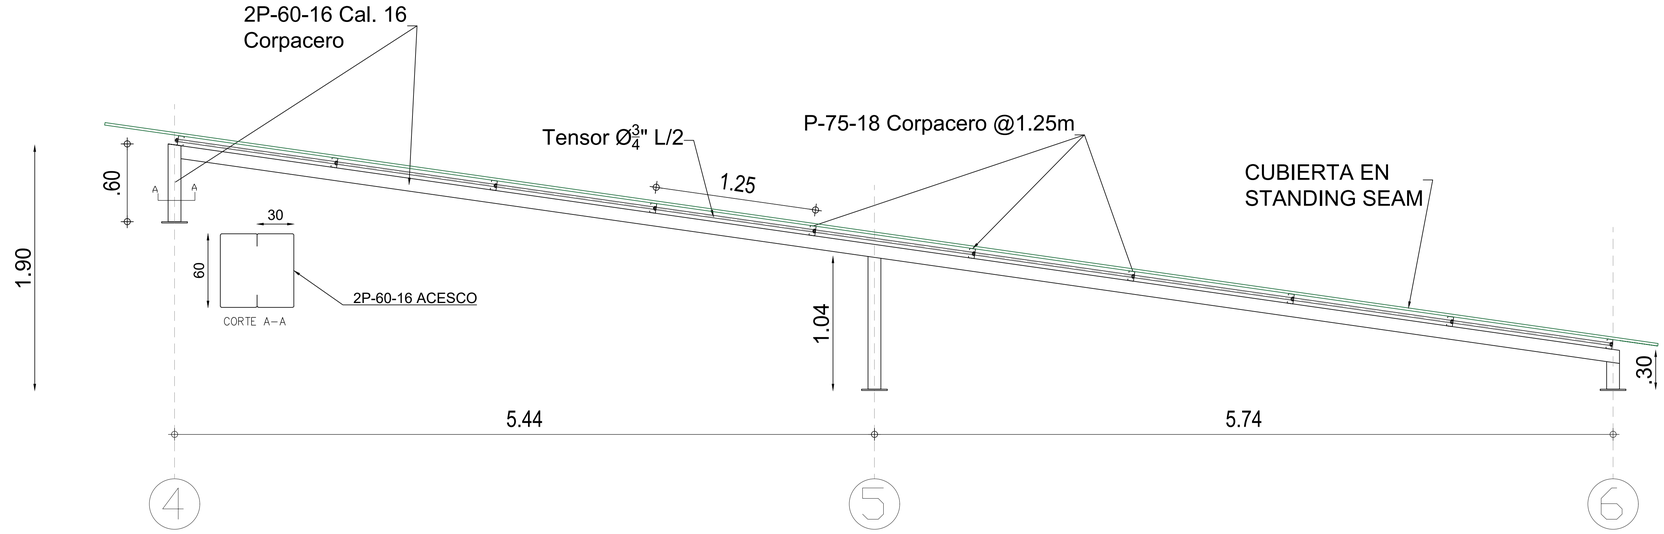


CERCHA EN PERFIL CAJÓN 2P-60-16

Esc:1:50.

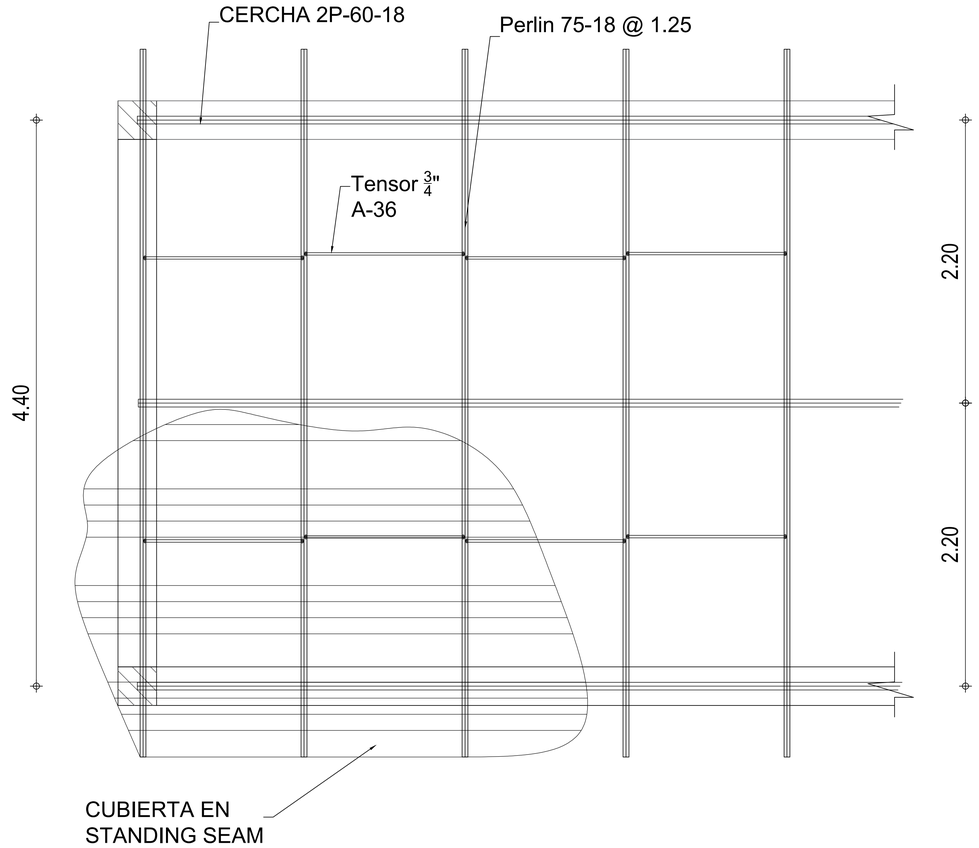

MUNICIPIO DE PALMIRA

PROYECTO:

ESTUDIOS Y DISEÑOS PARA TERMINACION DE COCINA EN LA INSTITUCION EDUCATIVA SANTA BARBARA

MUNICIPIO DE PALMIRA
DPTO. VALLE DEL CAUCA

ALCALDIA DE PALMIRA

OBSERVACIONES:

ARCHIVO:
INSTITUCION EDUCATIVA SANTA BARBARA

NORTE:

GRUPO DE DISEÑO:
SECRETARIA DE EDUCACION

CONTENIDO:
DISEÑO ESTRUCTURAL

Plano N°
4 de 4

FECHA:
01/02/2023

ESCALA: