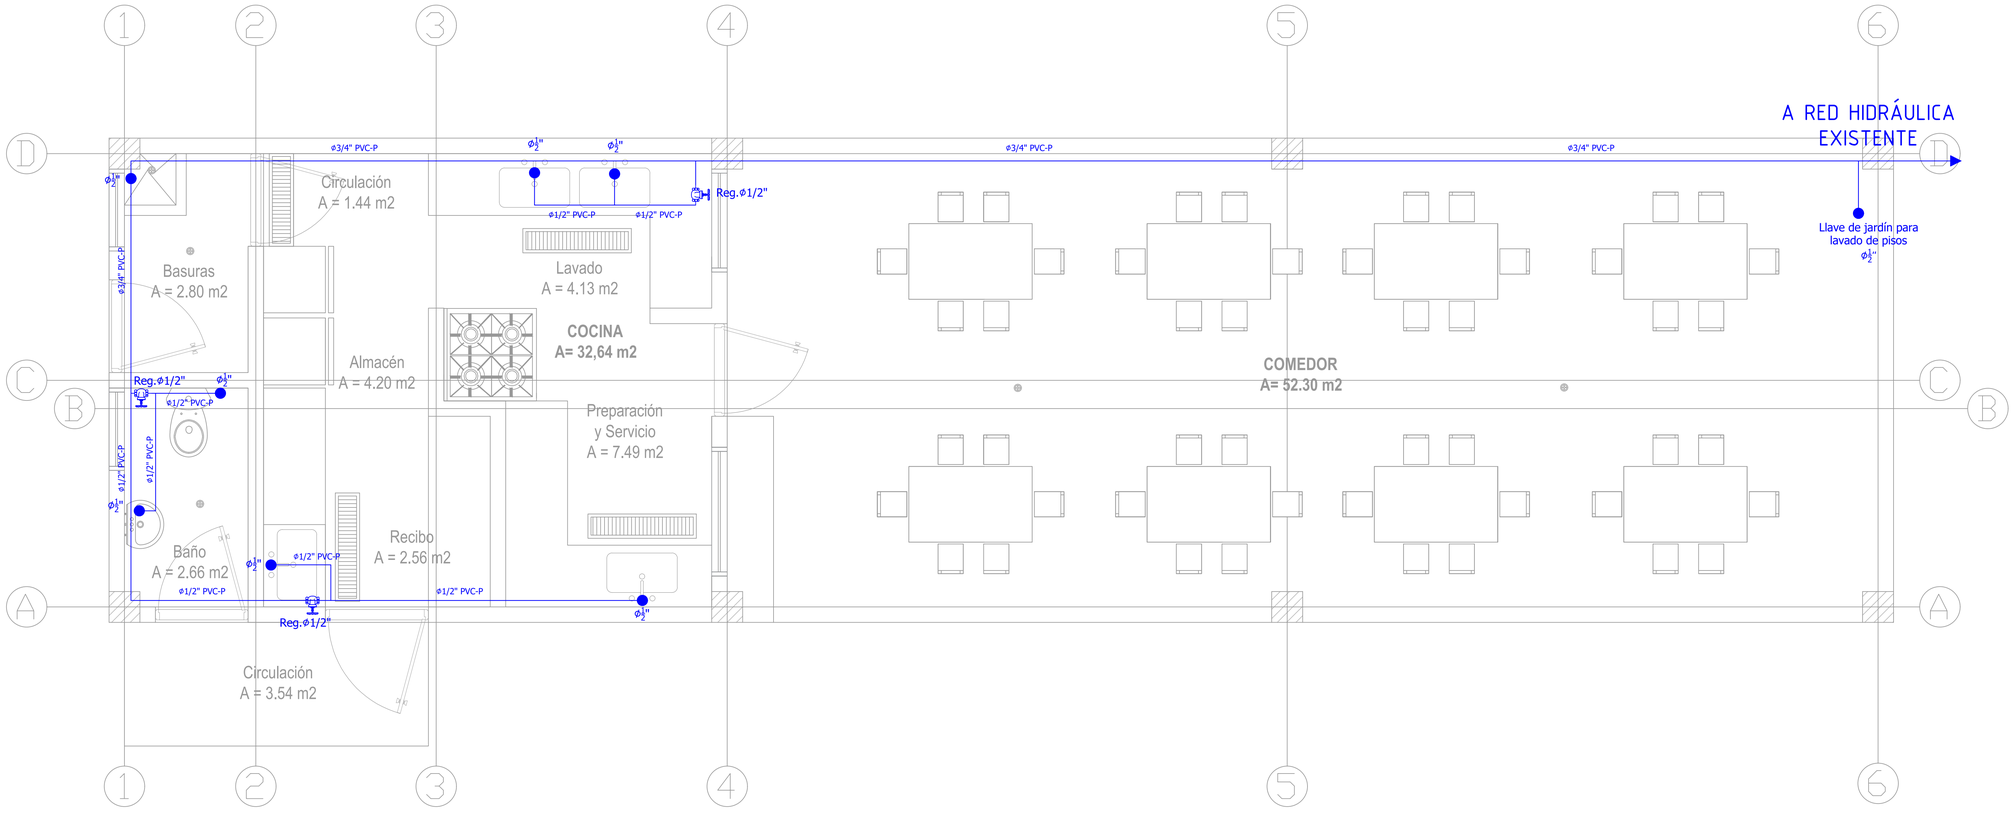


RED HIDRÁULICA

MUNICIPIO DE PALMIRA

PROYECTO:

ESTUDIOS Y DISEÑOS PARA TERMINACION DE COCINA EN LA
INSTITUCION EDUCATIVA SANTA BARBARA
MUNICIPIO DE PALMIRA
DPTO. VALLE DEL CAUCA

ALCALDIA DE PALMIRA

OBSERVACIONES:

ARCHIVO:
INSTITUCION EDUCATIVA SANTA BARBARA

NORTE:

GRUPO DE DISEÑO:
SECRETARIA DE EDUCACION

CONTENIDO:
DISEÑO RED HIDROSANITARIA

Plano N°:
1 de 2

FECHA:
01/02/2023

ESCALA: