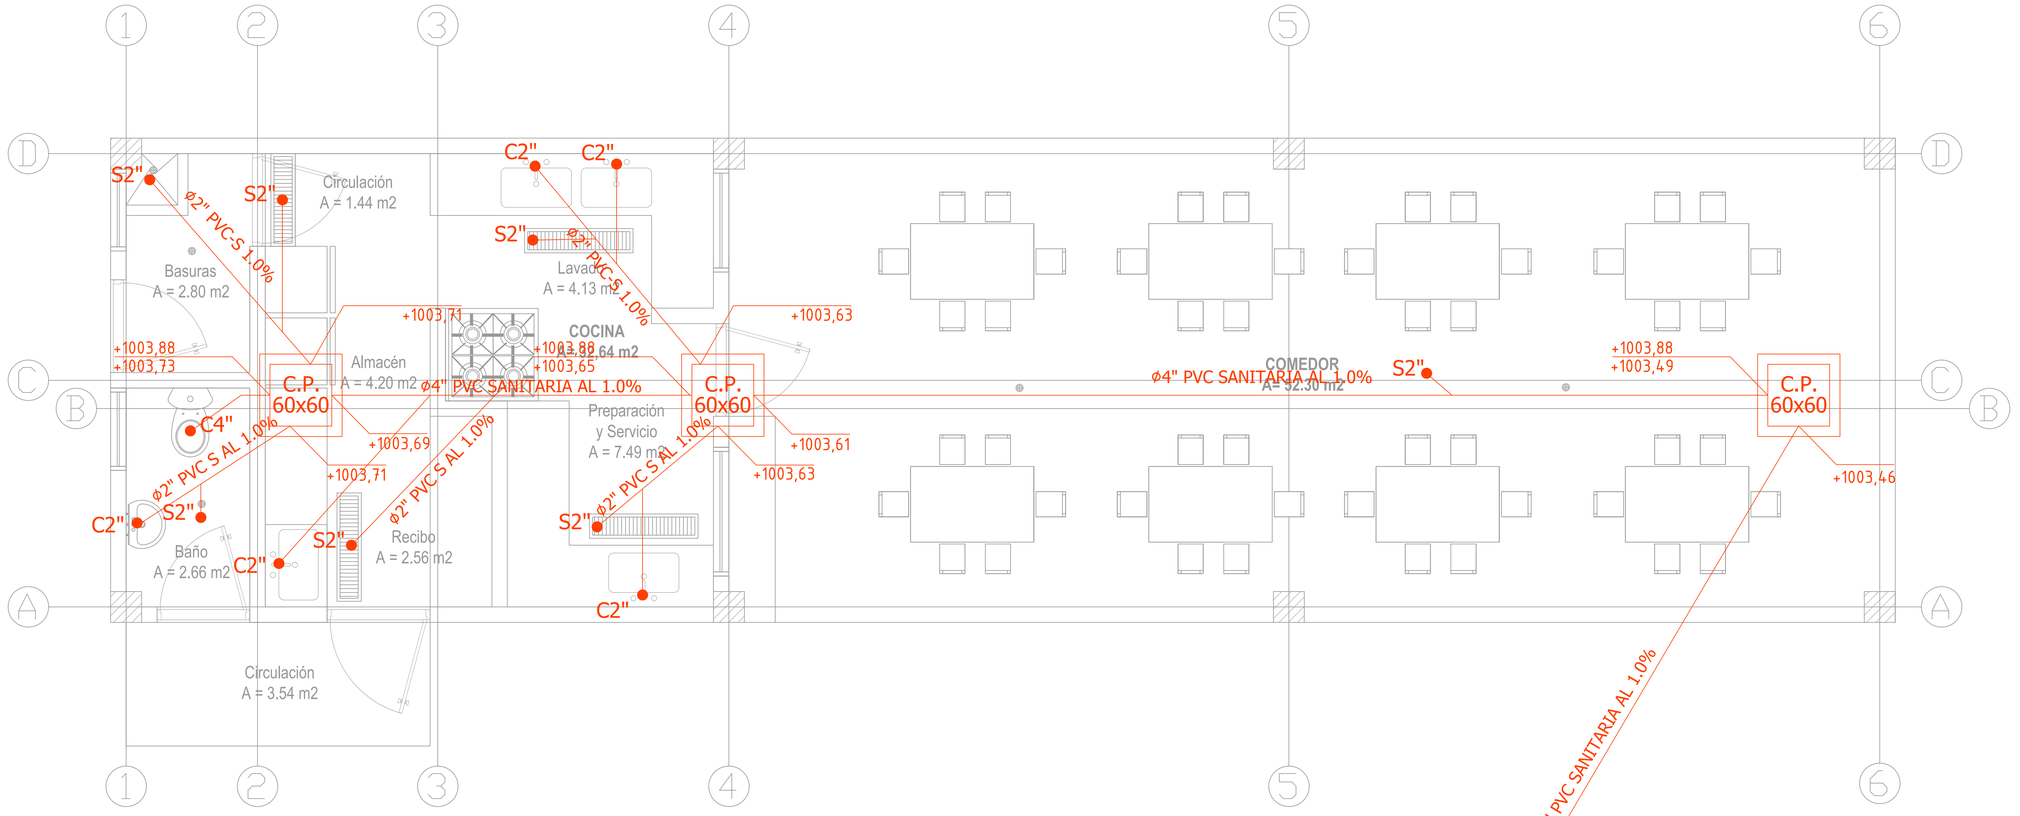


RED SANITARIA

MUNICIPIO DE PALMIRA

PROYECTO:

ESTUDIOS Y DISEÑOS PARA TERMINACION DE COCINA EN LA INSTITUCION EDUCATIVA SANTA BARBARA

MUNICIPIO DE PALMIRA
DPTO. VALLE DEL CAUCA

ALCALDIA DE PALMIRA

OBSERVACIONES:

ARCHIVO:
INSTITUCION EDUCATIVA SANTA BARBARA

NORTE:

GRUPO DE DISEÑO:

SECRETARIA DE EDUCACION

CONTENIDO:
DISEÑO RED HIDROSANITARIA

Plano Nº
2 de 2

FECHA:
01/02/2023

ESCALA: