
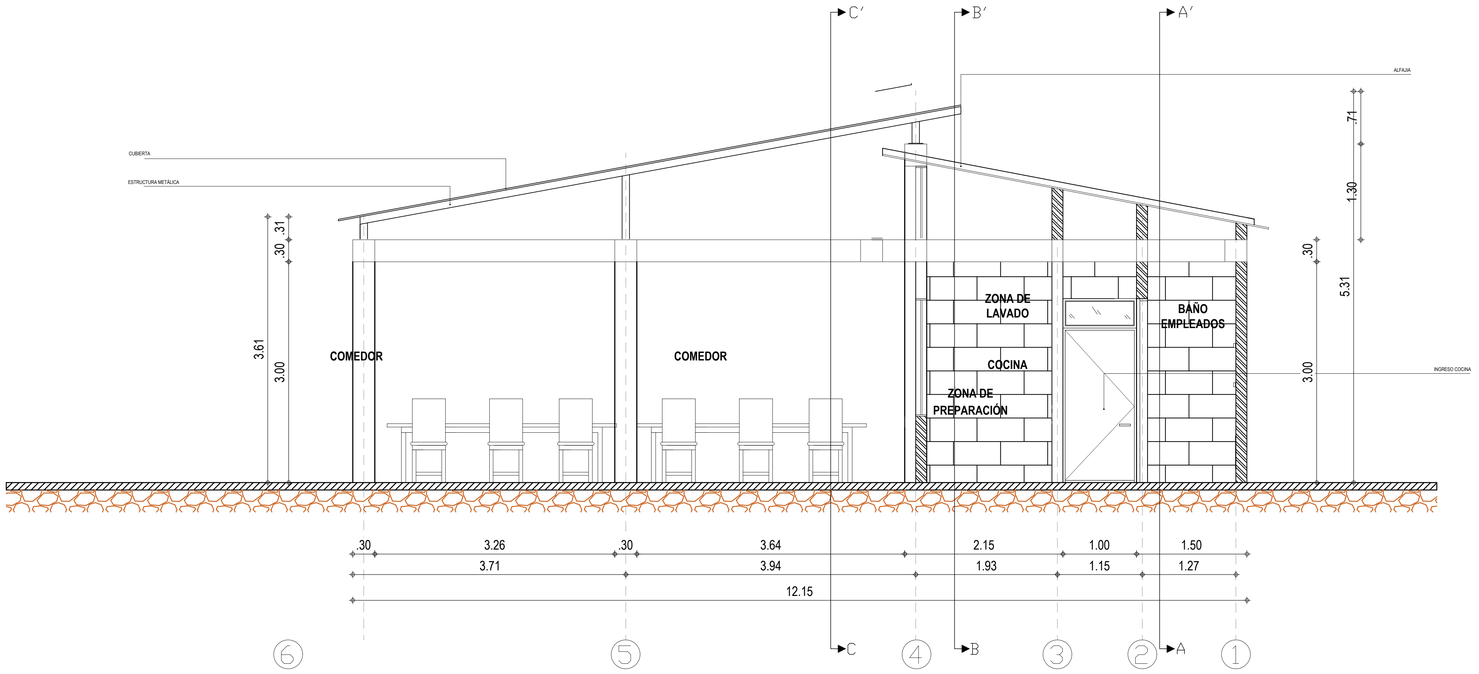


CORTE E – E′

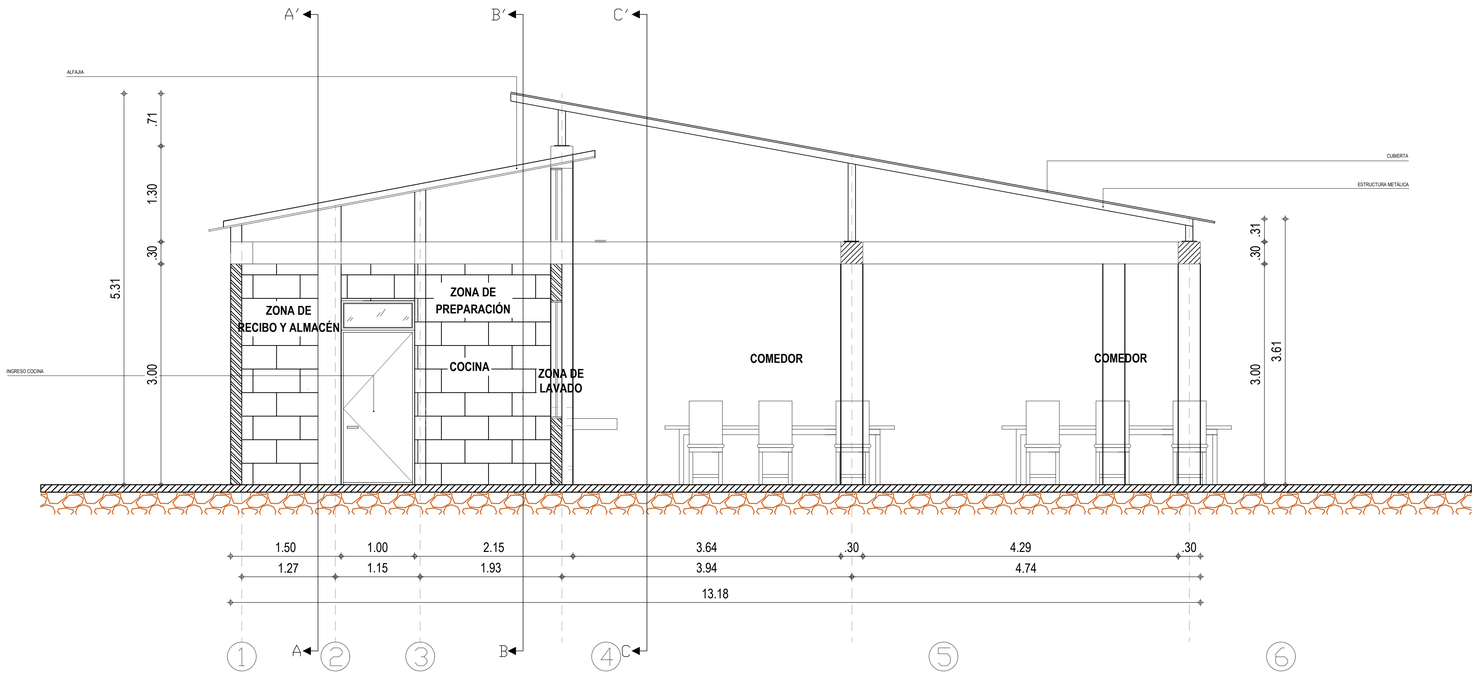

CORTE D – D′

MUNICIPIO DE PALMIRA

PROYECTO:

ESTUDIOS Y DISEÑOS PARA TERMINACION DE COCINA EN LA INSTITUCION EDUCATIVA SEBASTIAN DE BELALCAZAR

MUNICIPIO DE PALMIRA
DPTO. VALLE DEL CAUCA

ALCALDIA DE PALMIRA

OBSERVACIONES:

ARCHIVO:
INSTITUCION EDUCATIVA SEBASTIAN DE BELALCAZAR

NORTE:

GRUPO DE DISEÑO:
ARQ. CARLOS GUENDICA
SECRETARIA DE EDUCACION

CONTENIDO:
SECCIONES ARQUITECTONICAS

Plano N°
3 de 4

FECHA:
01/02/2023

ESCALA: