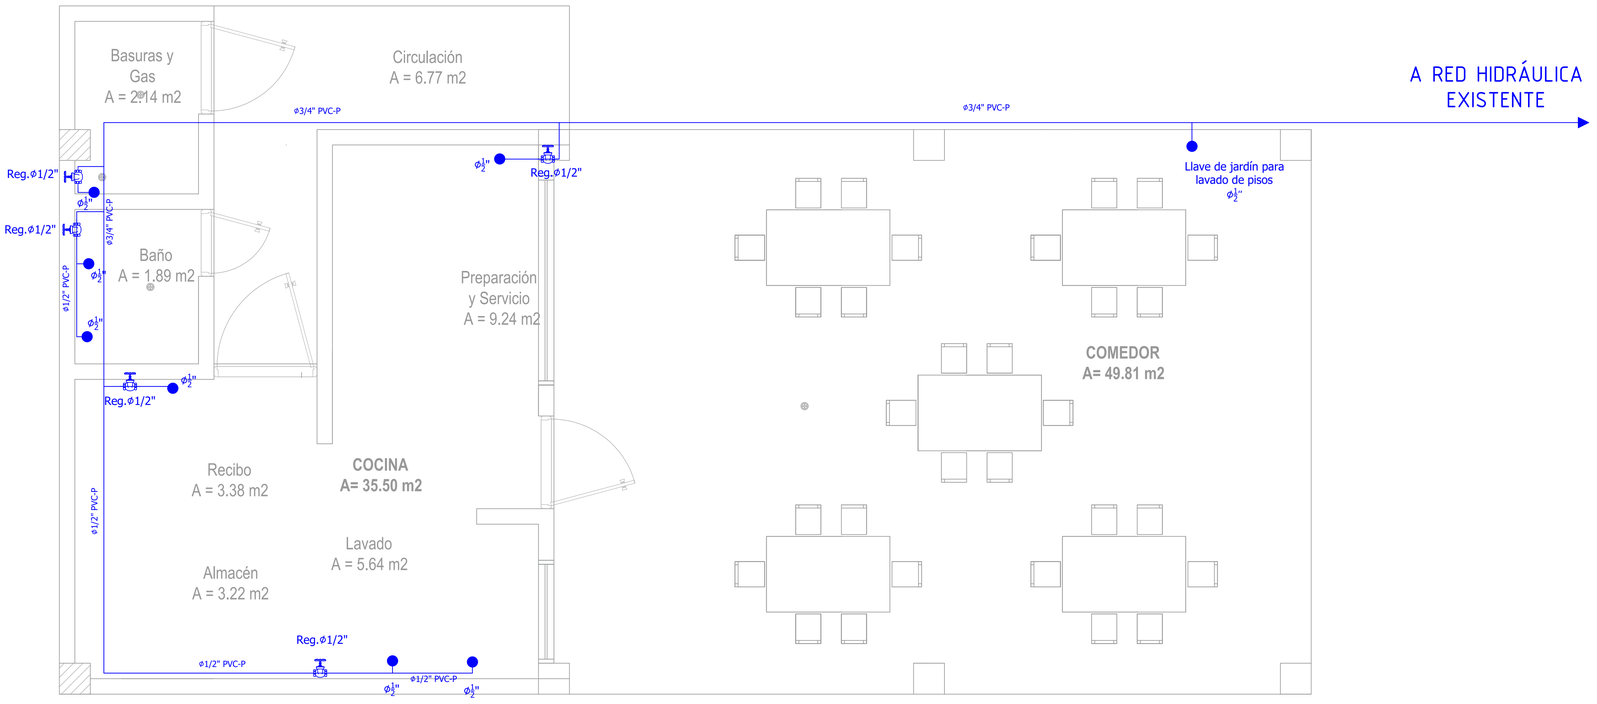


RED HIDRÁULICA

MUNICIPIO DE PALMIRA

PROYECTO:

ESTUDIOS Y DISEÑOS PARA TERMINACION DE COCINA EN LA INSTITUCION EDUCATIVA SEBASTIAN DE BELALCAZAR

MUNICIPIO DE PALMIRA
DPTO. VALLE DEL CAUCA

ALCALDIA DE PALMIRA

OBSERVACIONES:

ARCHIVO:
INSTITUCION EDUCATIVA SEBASTIAN DE BELALCAZAR

NORTE:

GRUPO DE DISEÑO:

SECRETARIA DE EDUCACION

CONTENIDO:
RED HIDROSANITARIA

Plano Nº
1 de 3

FECHA:
01/02/2023

ESCALA: