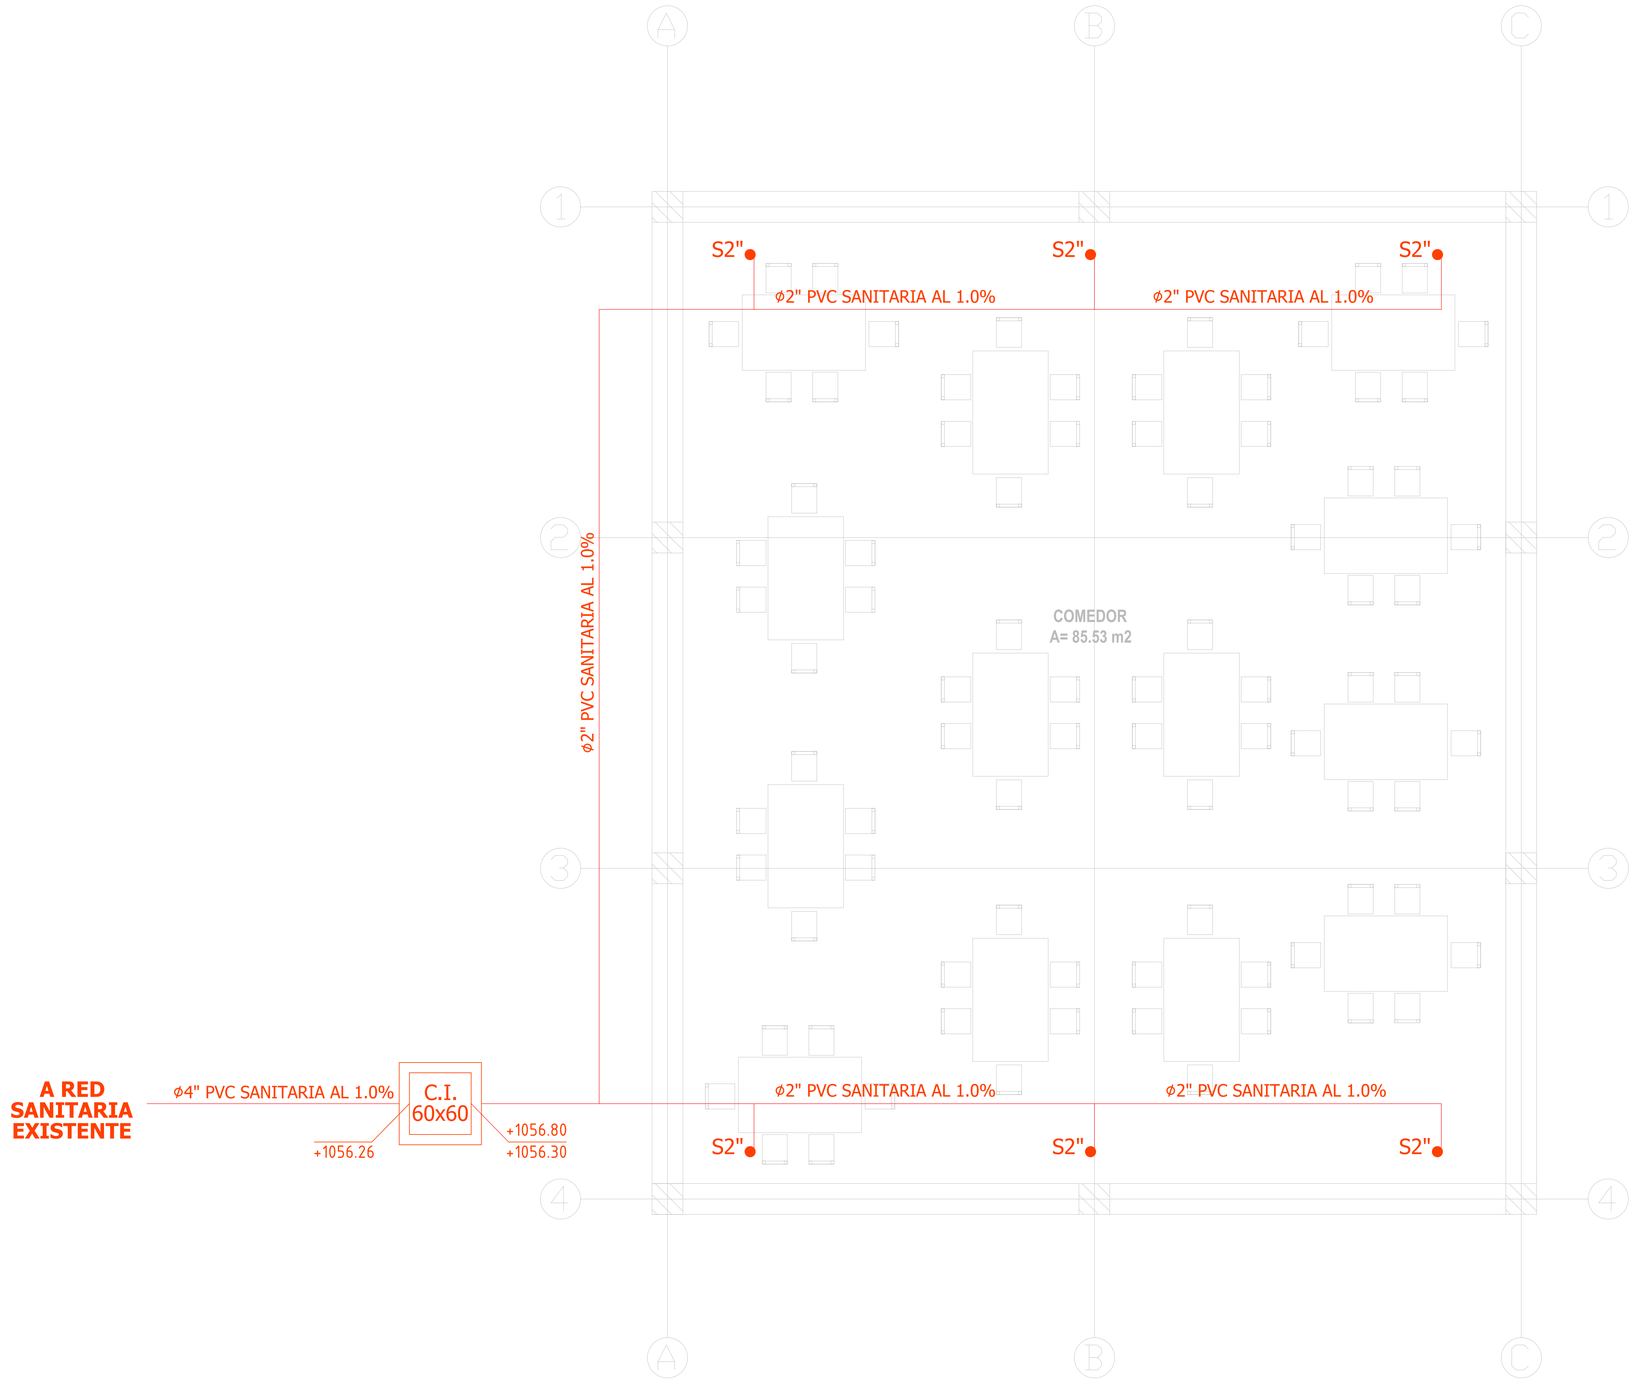


RED SANITARIA

MUNICIPIO DE PALMIRA

PROYECTO:

ESTUDIOS Y DISEÑOS PARA TERMINACION DE COCINA EN LA INSTITUCION EDUCATIVA SEMILLAS DE LA ESPERANZA

MUNICIPIO DE PALMIRA
DPTO. VALLE DEL CAUCA

ALCALDIA DE PALMIRA

OBSERVACIONES:

ARCHIVO:
INSTITUCION EDUCATIVA SEMILLAS DE LA ESPERANZA

NORTE:

GRUPO DE DISEÑO:
SECRETARIA DE EDUCACION

CONTENIDO:
RED HIDROSANITARIA

Plano N°
1 de 1

FECHA:
01/02/2023

ESCALA: