
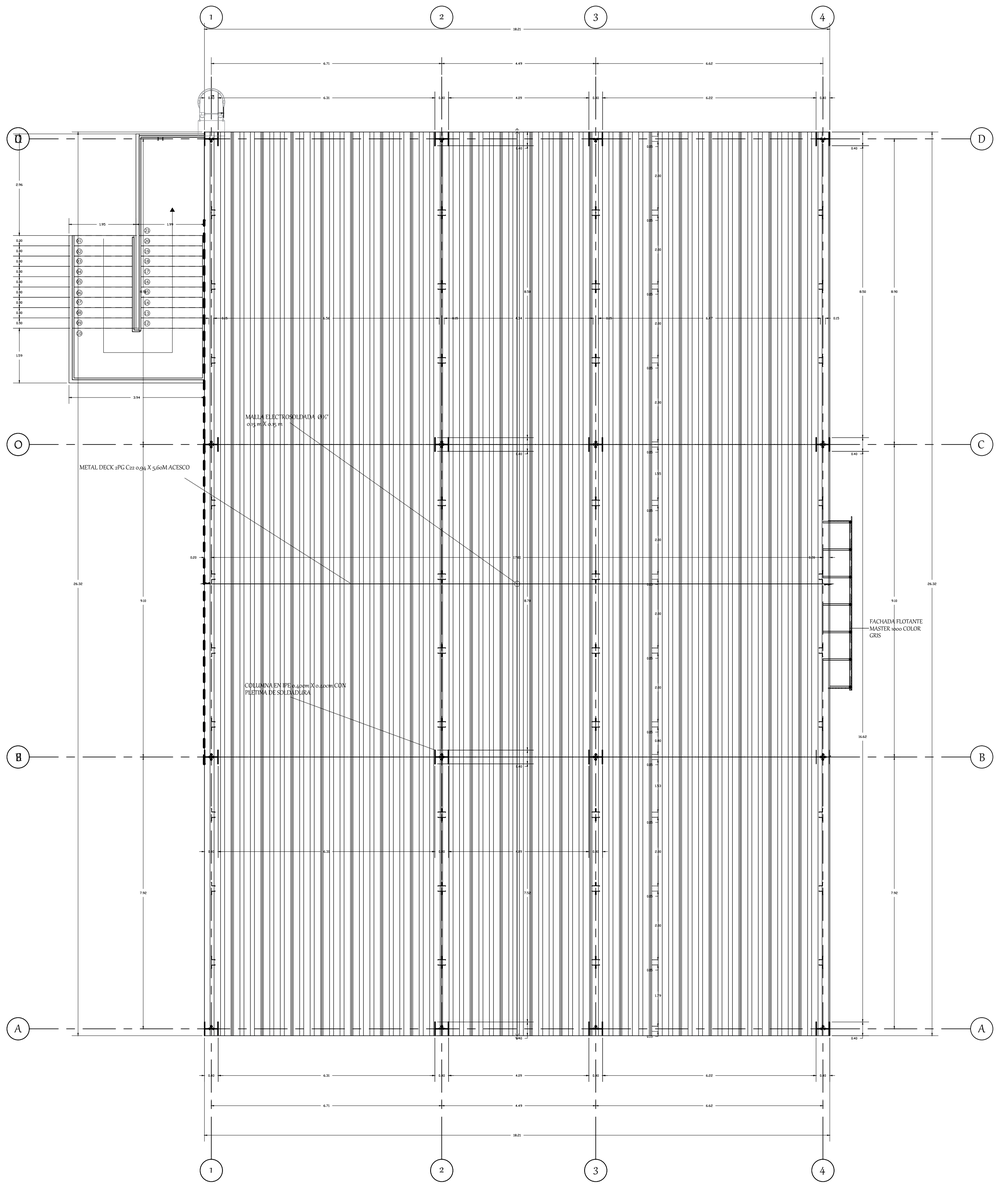


PLANTA ESTRUCTURAL SEGUNDO PISO

Esc: 1/75

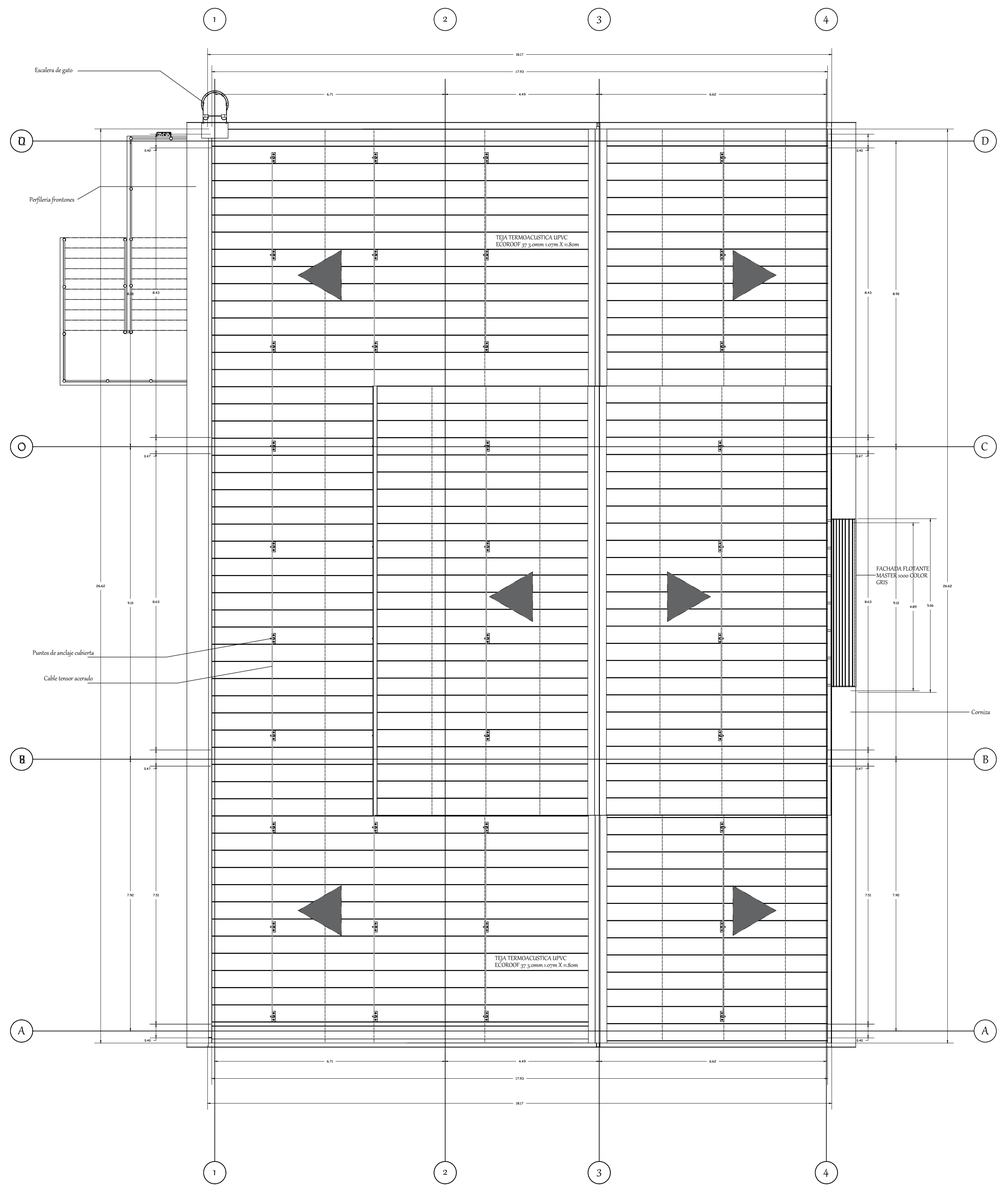

PLANTA DE CUBIERTA

Esc: 1/75

NUMERO DE PLANO: 2 DE 5

SENA
SERVICIO NACIONAL DE APRENDIZAJE

PROYECTO:
NAVE 6

LOCALIZACION:
141-SECTOR, CRA. 45 SUR #1255
IBAGUE - TOLIMA

PROPIETARIO:
CENTRO DE INDUSTRIA Y LA CONSTRUCCION
SENA REGIONAL TOLIMA

DIBUJO ARQUITECTONICO - MODELADORES:
ROBINSON STIVEN BARRIOS V.
DEYNER ESTEVEN REYES M.
No. DE FICHA : 2381282

INSTRUCTOR :
FAIVER EMILIO HERRERA TRUJILLO
ARQUITECTO

DIGITALIZÓ:
DAVID FERNANDO JIMENEZ C.
No. DE FICHA : 2381282

DESCRIPCION DE L POYECTO:
ACTUALIZACIÓN PROYECTO FORMATIVO, CENTRO DE INDUSTRIA NAVE 6

DESEMPEÑO SISMICO DE ELEMENTOS NO ESTRUCTURALES:
GRADO DE DESEMPEÑO SISMICO PARA ELEMENTOS NO ESTRUCTURALES SEGUN TABLA A.9.2-1
BAJO

OBSERVACIONES

AREA DEL PROYECTO:
770.34 m2

CONTIENE:
PLANTA ARQUITECTONICA PRIMER PISO
PANTA ARQUITECTONICA SEGUNDO PISO
PLANTA CUBIERTA
FACHADA LATERAL IZQUIERDA
FACHADA FRONTAL
FACHADA LATERAL DERECHA
FACHADA TRASERA
CORTE LOMGITUDINAL
CORTE TRANSVERSAL
DETALLES ESTRUCTURALES

ESCALA: 1/75
FECHA: MARZO 2023

ARCHIVO DIGITAL: NAVE.6

ARCHIVO FISICO: NAVE 6

NUMERO DE PLANO: A2