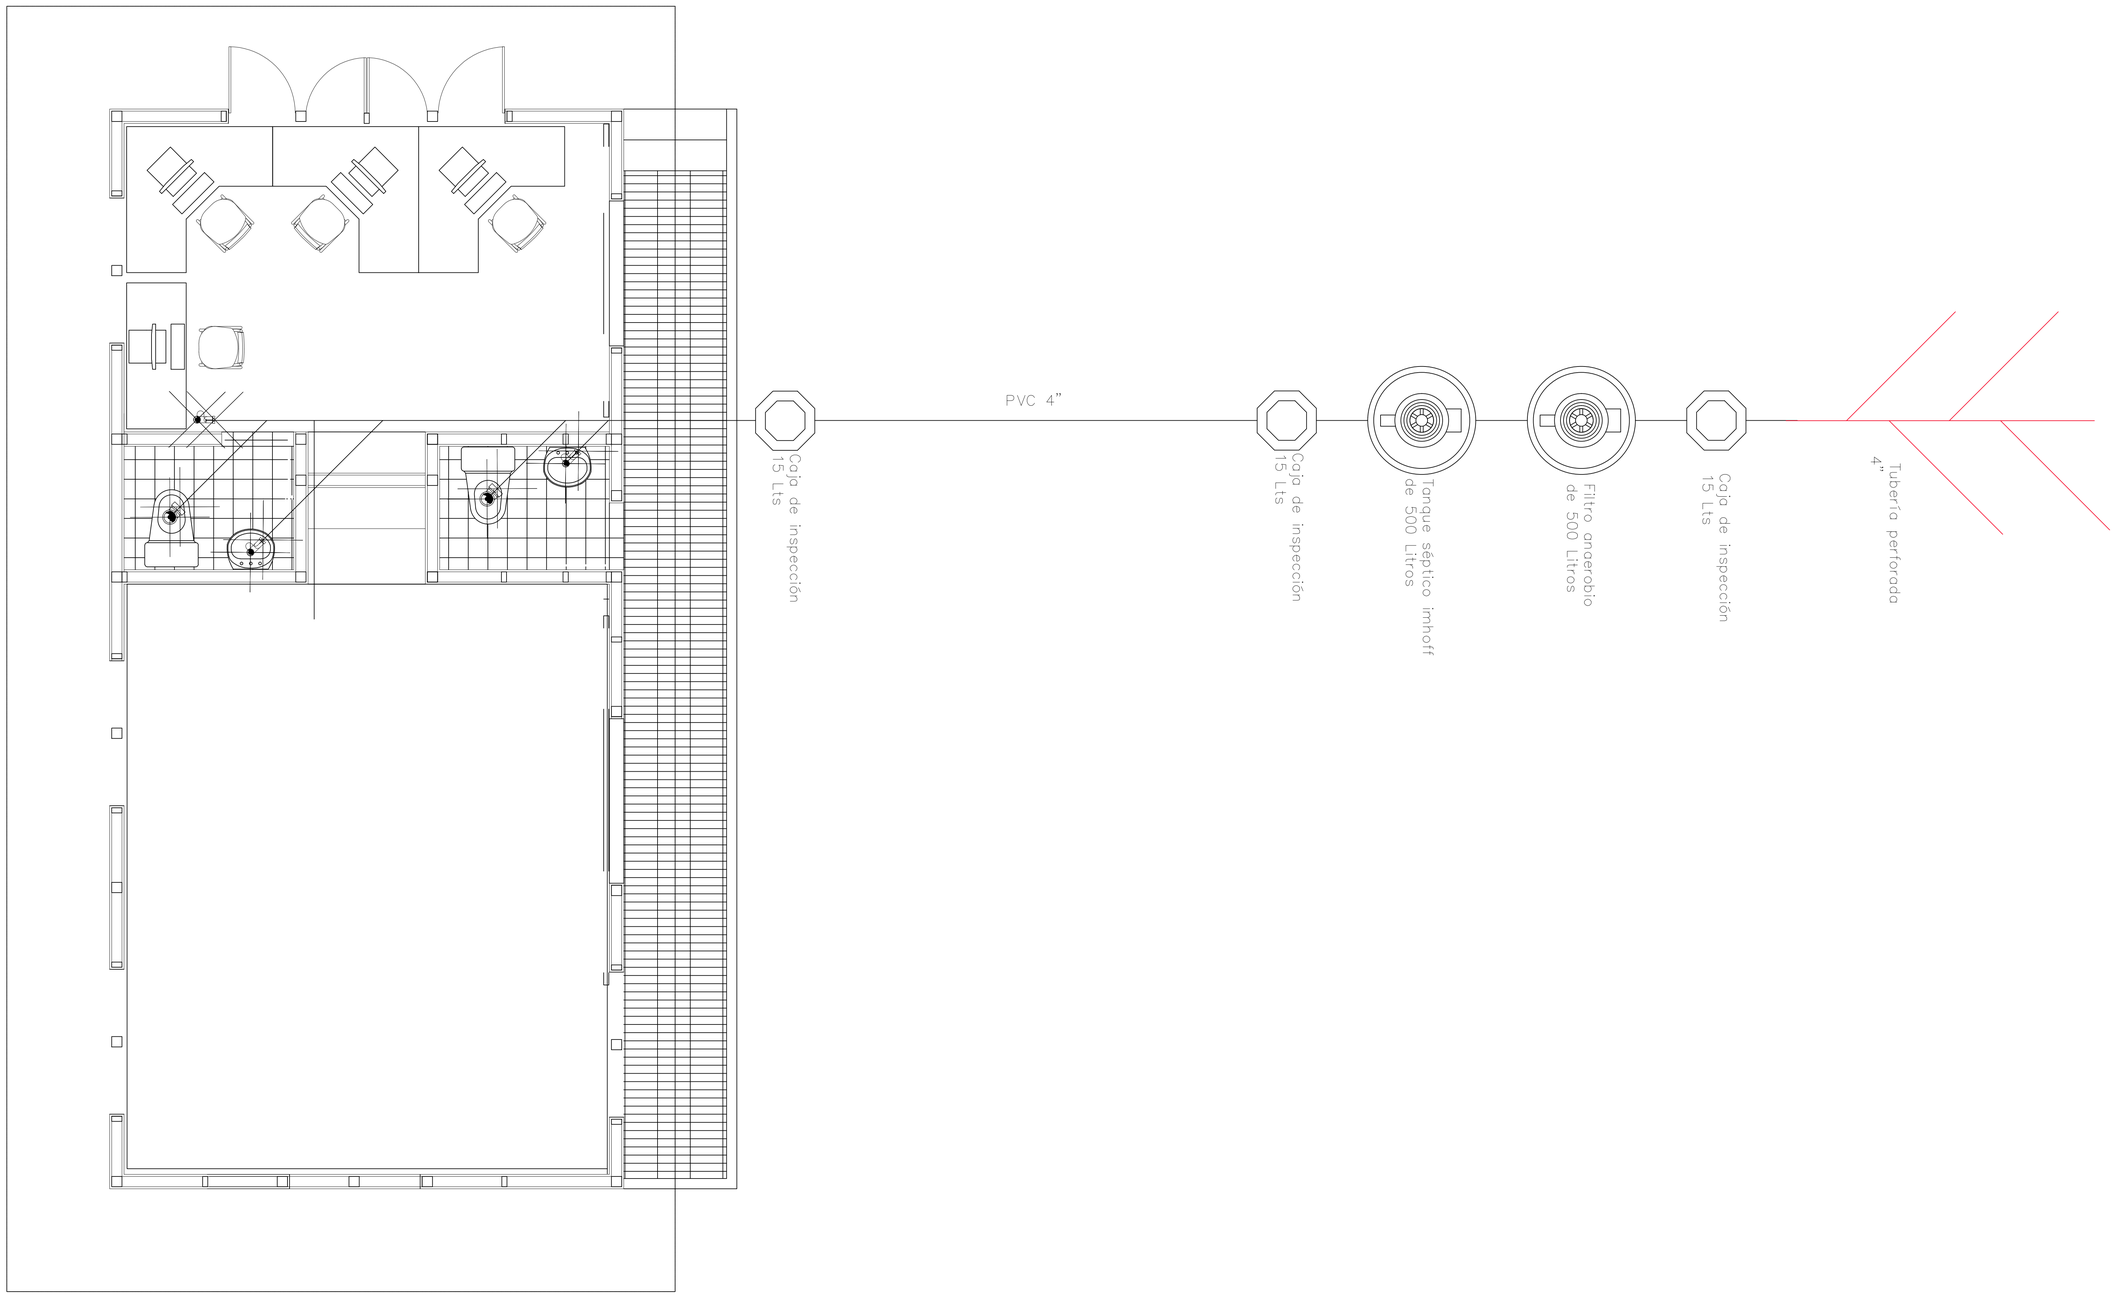


LOCALIZACIÓN: PNN LOS PICACHOS	CONTENIDO: PLANTAS SISTEMA TRATAMIENTO AGUAS RESIDUALES			Vo.Bo: N/A	MODIFICACIONES	OBSERVACIONES:
AULA AMBIENTAL	PLACA DE INVENTARIO: N/A	ESCALA: 1:25		PROYECTÓ: N/A	# FECHA RESP. DESCRIPCIÓN 0 1 2 3 4	PLANO No: S-103
	ARCHIVO: 2019-06-13 PICACHOS para contrato.dwg	FECHA: 13/06/19	FECHA PUBLICACION: 13/06/19			3 DE 3