R.C #

	DEPARTAMENTO DE ANTIOQUIA MUNICIPIO DE APARTADO	Código: F-SPN-GT-03 Versión: 1
	CERTIFICADO DE ALINEAMIENTO	Fecha de Aprobación: 12/02/2014 Página: 1 de 1

Ficha Predial-_____, Radicado SPN1-0331, Fecha 30 ABRIL 2018.

PROPIETARIO: HOSPITAL REGIONAL TELF: _____

(Nombres y Apellidos completos ó Razón Social)

Cédula de Ciudadanía _____ de _____ NIT. _____

ZONA: Urbana BARRIO: chinitu DIRECCIÓN: _____

MANZANA: ____ LOTE: ____ ÁREA DE LOTE: _____ Mts2. Nº PREDIAL: 05-045-1-10-15-01.

DESTINACIÓN: RESIDENCIAL_____, COMERCIAL_____, MIXTO _____, INSTITUCIONAL_____

SOLICITUD LICENCIA DE: CONSTRUCCIÓN _____, URBANISMO _____, SUBDIVISIÓN_____

CONSTR NUEVA _____, REFORMA_____, RECONOCIMIENTO_____, ADICIÓN _____, demolición _____

ETAPA A CONSTRUIR: _____

MAT. INM # 008-_____

_____

FIRMA PROPIETARIO

USO DEL SUELO SEGÚN POT: INSTITUCIONAL, Colectora, Antena.

VIA	ANTEJ.	ANDÉN	Z. VERDE	CALZADA	VOLADIZO	SEPAR.	OCHAVE	RETIROS	CICLO RUTA	ANCHO VIA
Cra 98	3.00	1.50	2.00	7.00						20.00
CL 103		1.50	3.50	8.00						18.00
Cra 97A		2.00		3.00						7.00
CL 104C		4.00		3.00						7.00

OBSERVACIONES: Conservar la línea de Paramento definida por la Oficina de Planeación Municipal. No Ocupar, Cerrar o Techar el Espacio Público. Prohibido el Uso del Espacio Público


_____

Técnico Operativo

NOTA:

- la expedición De la presente información no constituye en sí mismo un acto administrativo, ni genera permiso de construcción, la secretaria de Planeación y Ordenamiento Territorial ante quien se solicite la licencia deberá verificar el cumplimiento de los requisitos establecidos.
- Todo alineamiento es de carácter informativo y no acredita propiedad sobre el lote ó el inmueble.

GRAFICAS: Orientar las líneas de Paramento.

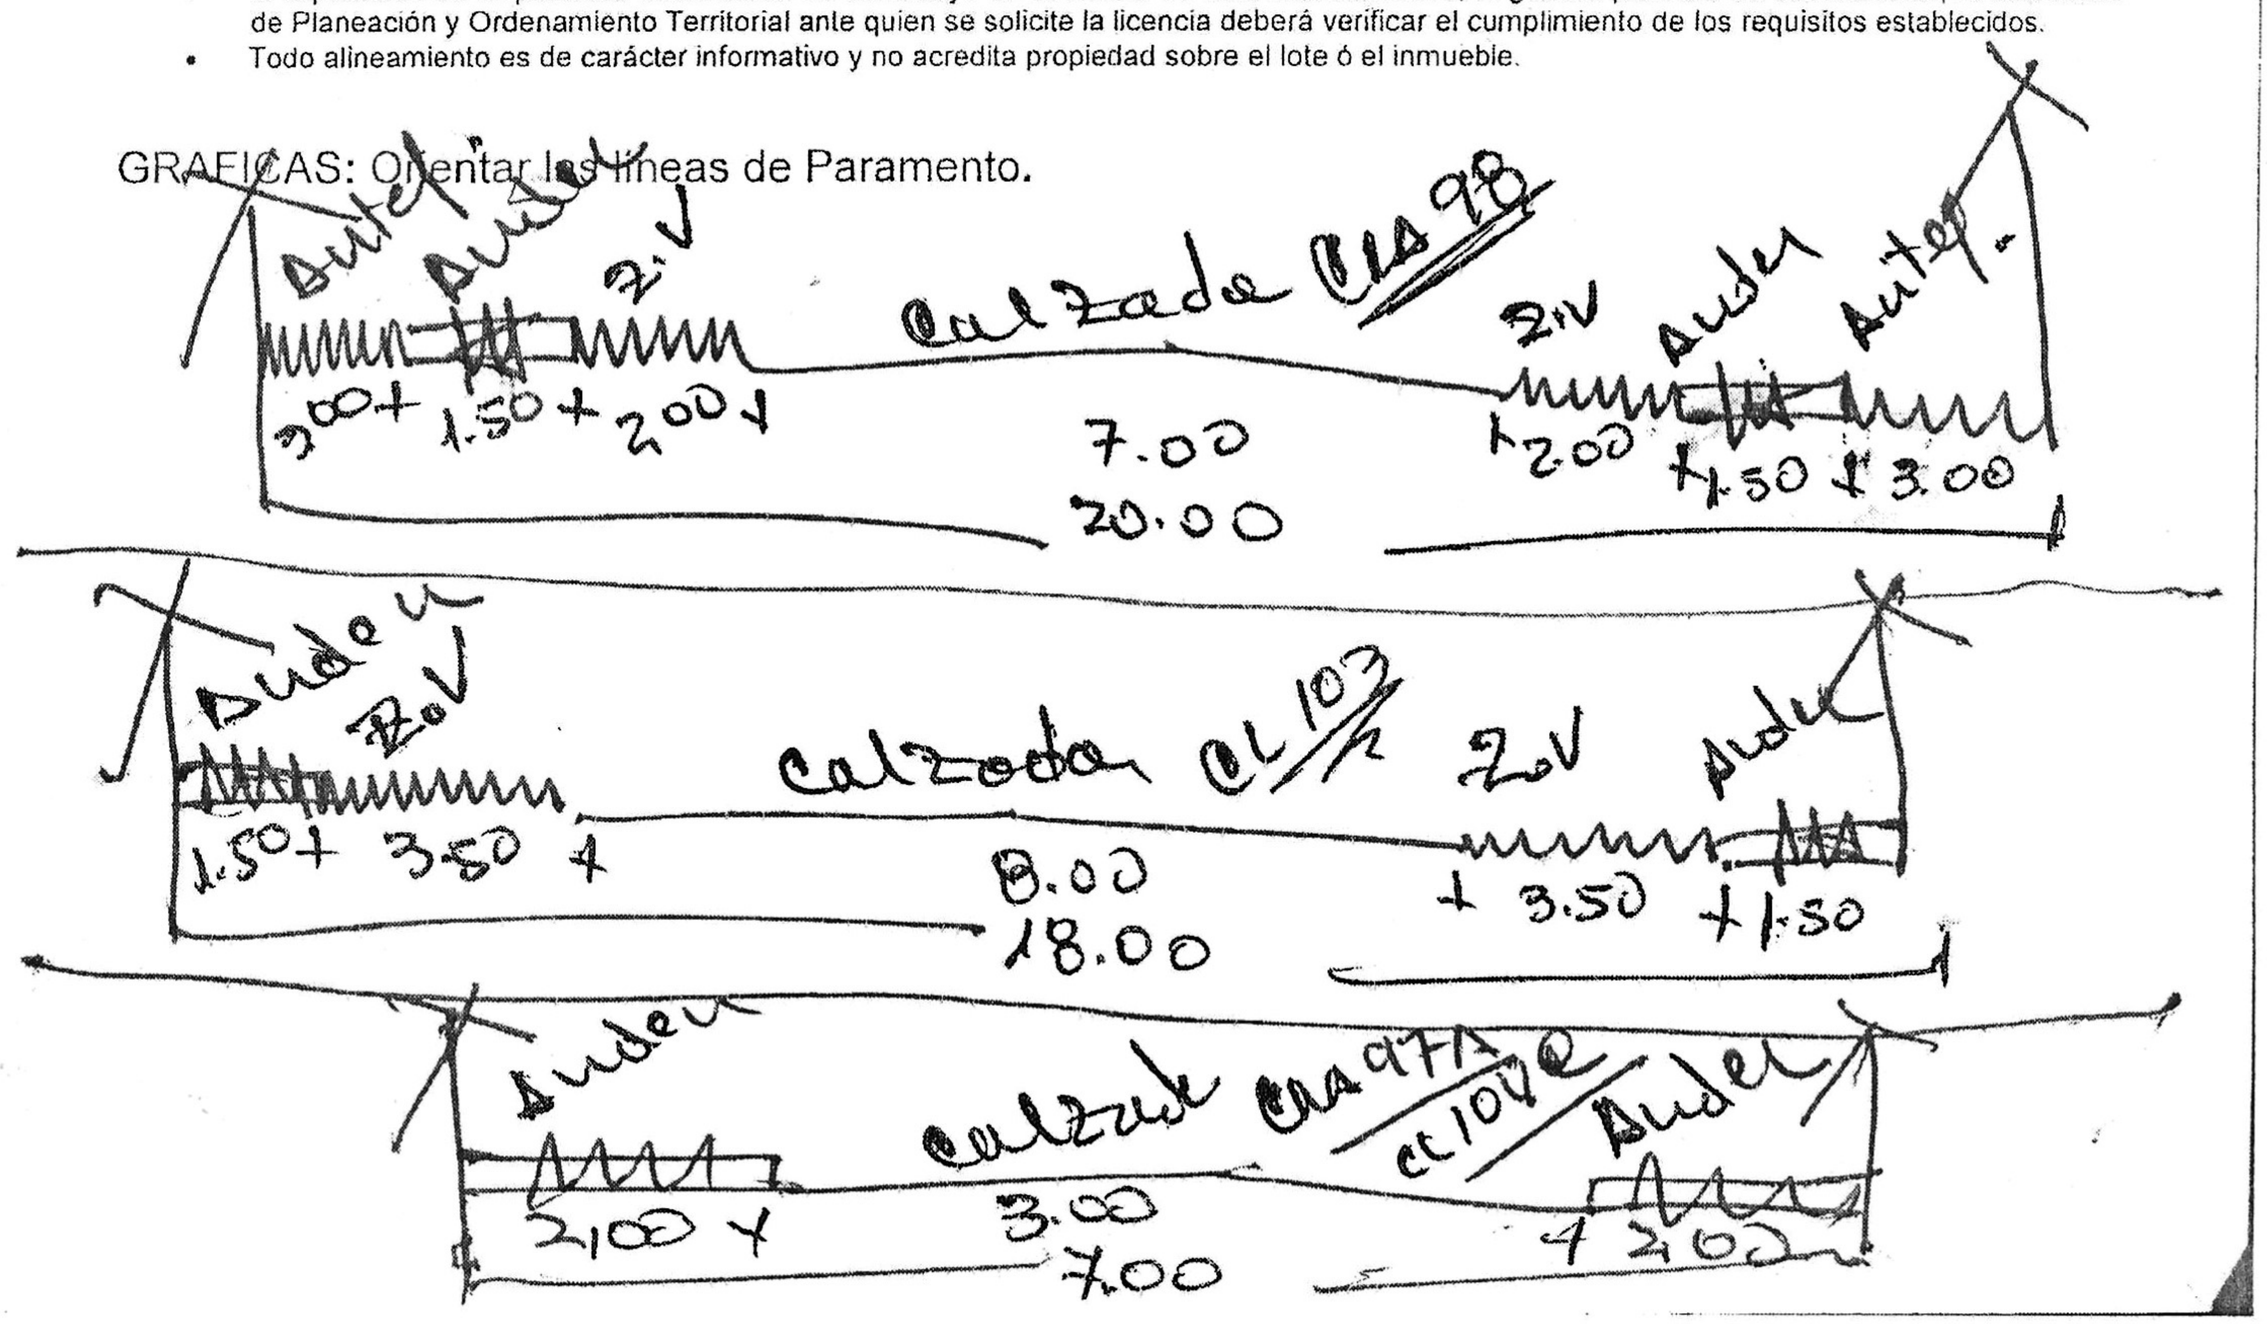

R.C #

	DEPARTAMENTO DE ANTIOQUIA MUNICIPIO DE APARTADO	Código: F-SPN-GT-03
		Versión: 1
	CERTIFICADO DE ALINEAMIENTO	Fecha de Aprobación: 12/02/2014
		Página: 1 de 1

Ficha Predial-2249957, Radicado SPN1-183, Fecha 21/05/2021

PROPIETARIO: MUNICIPIO DE APARTADÓ TELF:

(Nombres y Apellidos completos ó Razón Social) MATRICULA INMOBILIARIA: 008- 41293

Cédula de Ciudadanía 890.980.095-2 de NO REG. NIT.

ZONA: URBANA BARRIO: CHINITA DIRECCIÓN: CR 97 N 103- PARQUE

MANZANA: _____ LOTE: _____ ÁREA DE LOTE: _____ Mts2. Nº PREDIAL: 05-045-1-001-010-0015-00006

DESTINACIÓN: RESIDENCIAL NO REG., COMERCIAL_____, MIXTO _____, INSTITUCIONAL_____

SOLICITUD LICENCIA DE: CONSTRUCCIÓN NO REG, URBANISMO _____, SUBDIVISIÓN_____

CONSTR NUEVA NO REG., REFORMA_____, RECONOCIMIENTO_____, ADICIÓN _____, demolición _____

ETAPA A CONSTRUIR: NO REG.

FIRMA PROPIETARIO

VIA	ANTEJ.	ANDÉN	Z. VERDE	CALZADA	VOLADIZO	SEPAR.	OCHAVE	RETIROS	CICLO RUTA	ANCHO VIA
CR 97		1.00	1.00	6.00	0.80					10.00

OBSERVACIONES: Conservar la línea de paramento definida por la Oficina de Planeación Municipal. No Ocupar, Cerrar o Techar el Espacio Público. Prohibido el Uso del Espacio Público

Técnico Operativo

Secretario de Planeación


NOTA: ESTE ALINEAMIENTO SE EXPIDE PARA DETERMINAR LA LINEA DE CONSTRUCCIÓN, POR LO TANTO:
ANTES DE DISEÑAR, VERIFICAR LINEA DE PARAMENTO ACTUAL EN CAMPO, LA CUAL DEBERÁ PREVALECER EN TODO EL LADO DE LA MANZANA.

- la expedición De la presente información no constituye en sí mismo un acto administrativo, ni genera permiso de construcción, la secretaria de Planeación y Ordenamiento Territorial ante quien se solicite la licencia deberá verificar el cumplimiento de los requisitos establecidos.
- Todo alineamiento es de carácter informativo y no acredita propiedad sobre el lote ó el inmueble.

DUDAS CON LA LINEA DE CONSTRUCCION SE RESUELVEN CON LA OFICINA DE VIGILANCIA Y CONTROL DIBUJAR EN PLANTA: LINEA DE PROPIEDAD, LINEA DE

GRAFICAS: Orientar las líneas de Paramento. PARAMENTO ACTUAL Y LINEA DE CONSTRUCCION

SE DEBE CONSERVAR RETIRO PERIMETRAL DE 1.50, DESDE LA LINEA DE PROPIEDAD

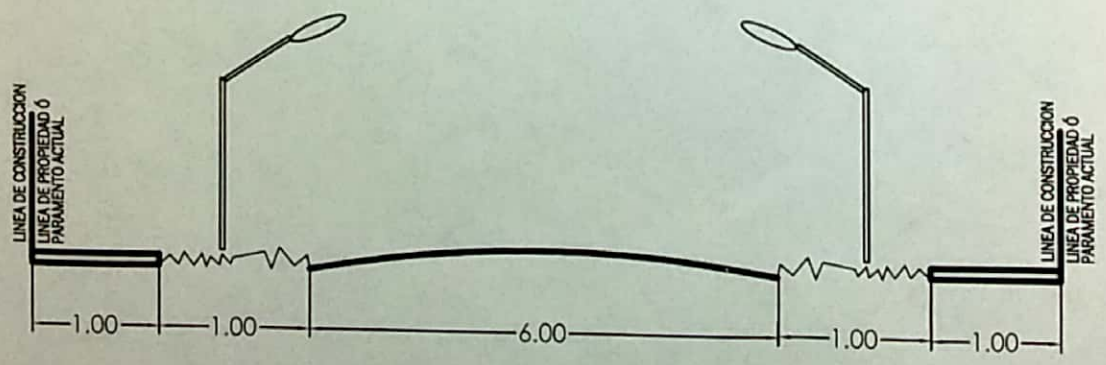

Escaneado con CamScanner