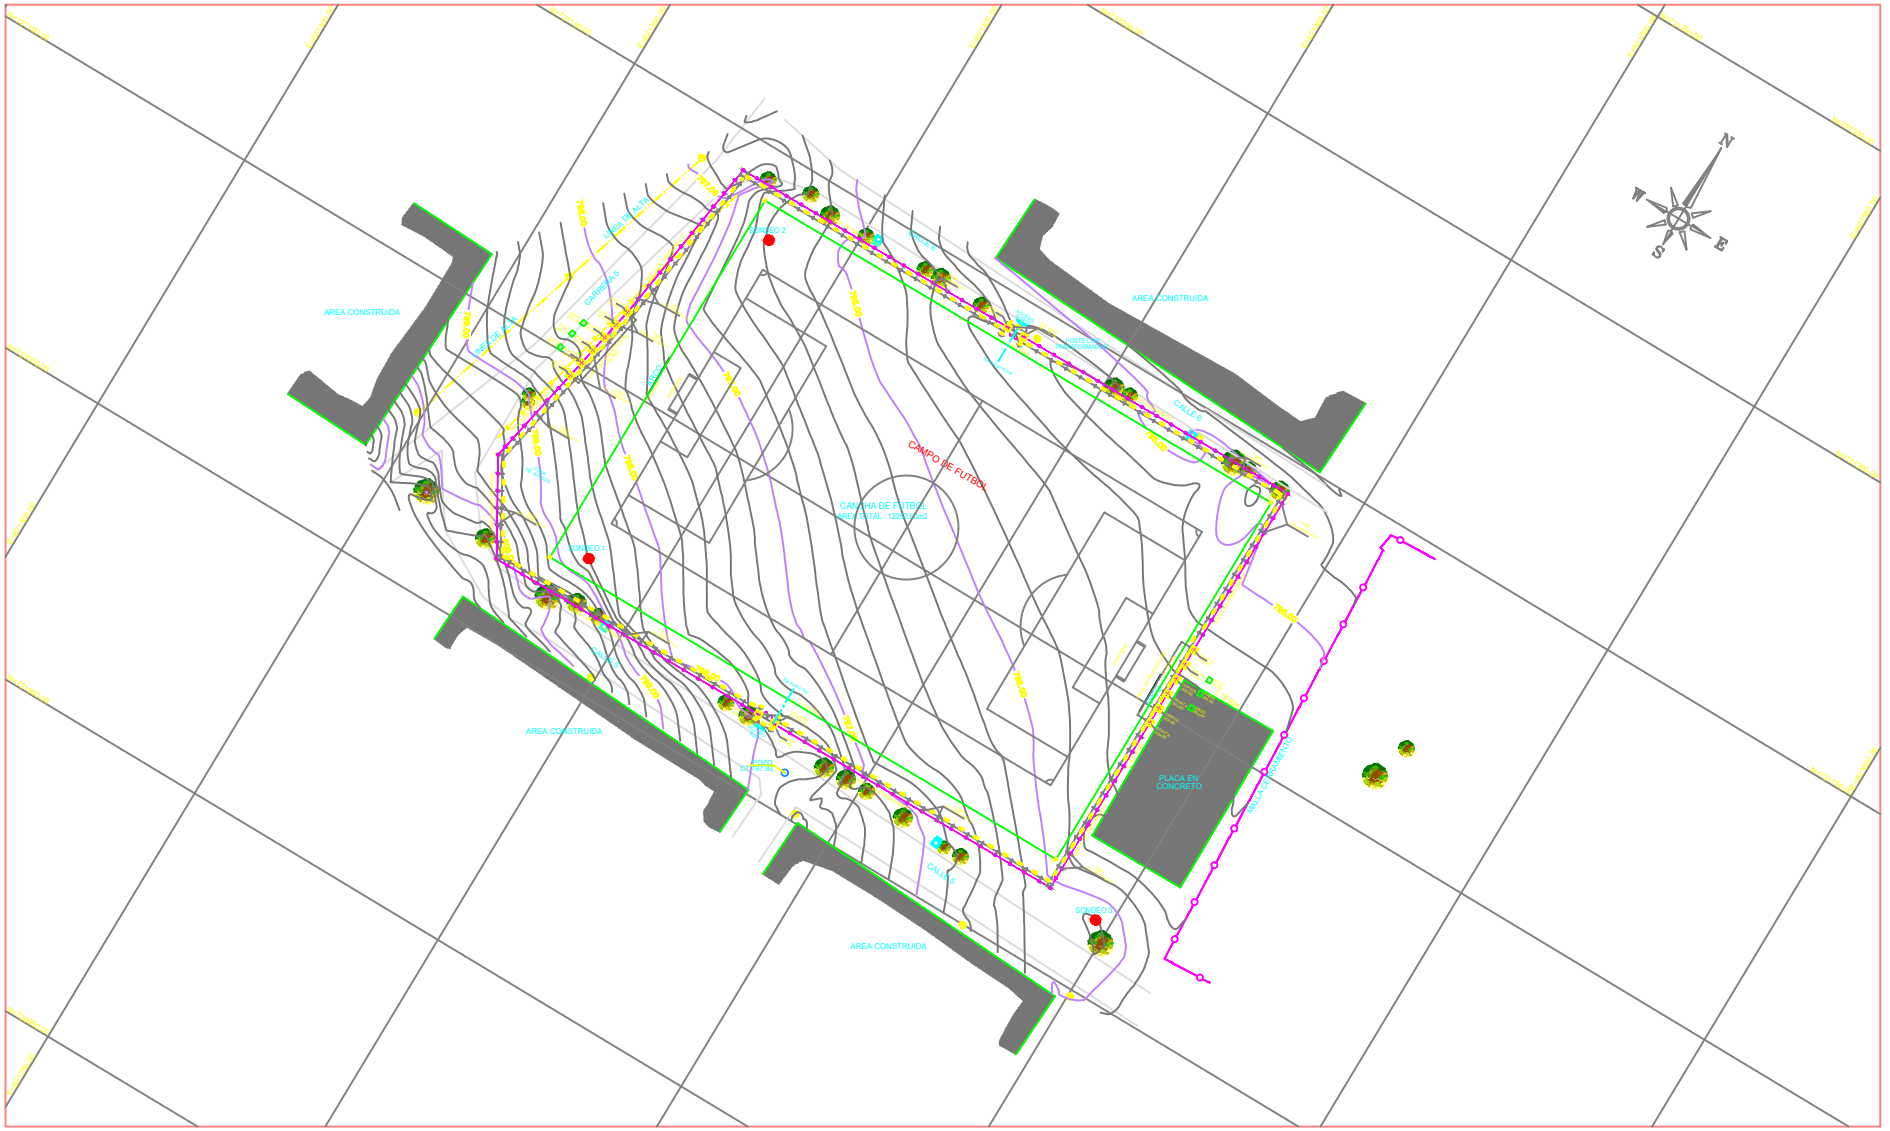


DEPARTAMENTO DEL HUILA

MUNICIPIO DE GARZON

PROYECTO :

MEJORAMIENTO DEL ESCENARIO DEPORTIVO CANCHA DE FUTBOL CENTRO POBLADO SAN ANTONIO DEL PESCADO DEL MUNICIPIO DE GARZON , DEPARTAMENTO DEL HUILA.

LEVANTO :

TOP. RICARDO QUINO JOVEN

CT.L. 00-124 SENA

REVISO :

CONTIENE :

IMPLANTACION GENERAL CERRAMIENTO

CONVENCIONES :

- ARBOL
- POSTE ELECTRICO
- POZO ALCANTARILLADO
- TORRE CON LUMINARIA
- LINEA ELECTRICA DE ALTA
- MALLA CERRAMIENTO
- CERCO DE ALAMBRE PUA
- CURVA DE NIVEL C/1.00m
- CURVA DE NIVEL C/0.20m
- CONSTRUCCION

PROPIETARIO :

MUNICIPIO DE GARZON

UBICACION :

CENTRO POBLADO
SAN ANTONIO DEL PESCADO
MUNICIPIO DE GARZON - HUILA

DIGITALIZO :

RICHARD QUINO ESPAÑA
CEL. 3183071480

DIBUJANTE :

ARCHIVO :

FECHA :

MAYO DE 2023

PLANO No.

2

ESCALA :

1 : 500