
CONVENCIONES

- Borde de vía
- Andén
- Paramento
- Matera
- Arboles
- Señal de tránsito
- Delta
- Caja eléctrica
- Poste de teléfono
- Poste de alumbrado público
- Válvula de gas
- Pozo de aguas residuales
- Medidor de agua
- Hidrante
- Válvula de agua
- Sumidero

PUNTOS DE REFERENCIA

PUNTO	COORDENADAS		COTA
	NORTE	ESTE	
GPS1	1045862.486	956833.691	777.920
GPS2	1045911.644	956782.612	780.683

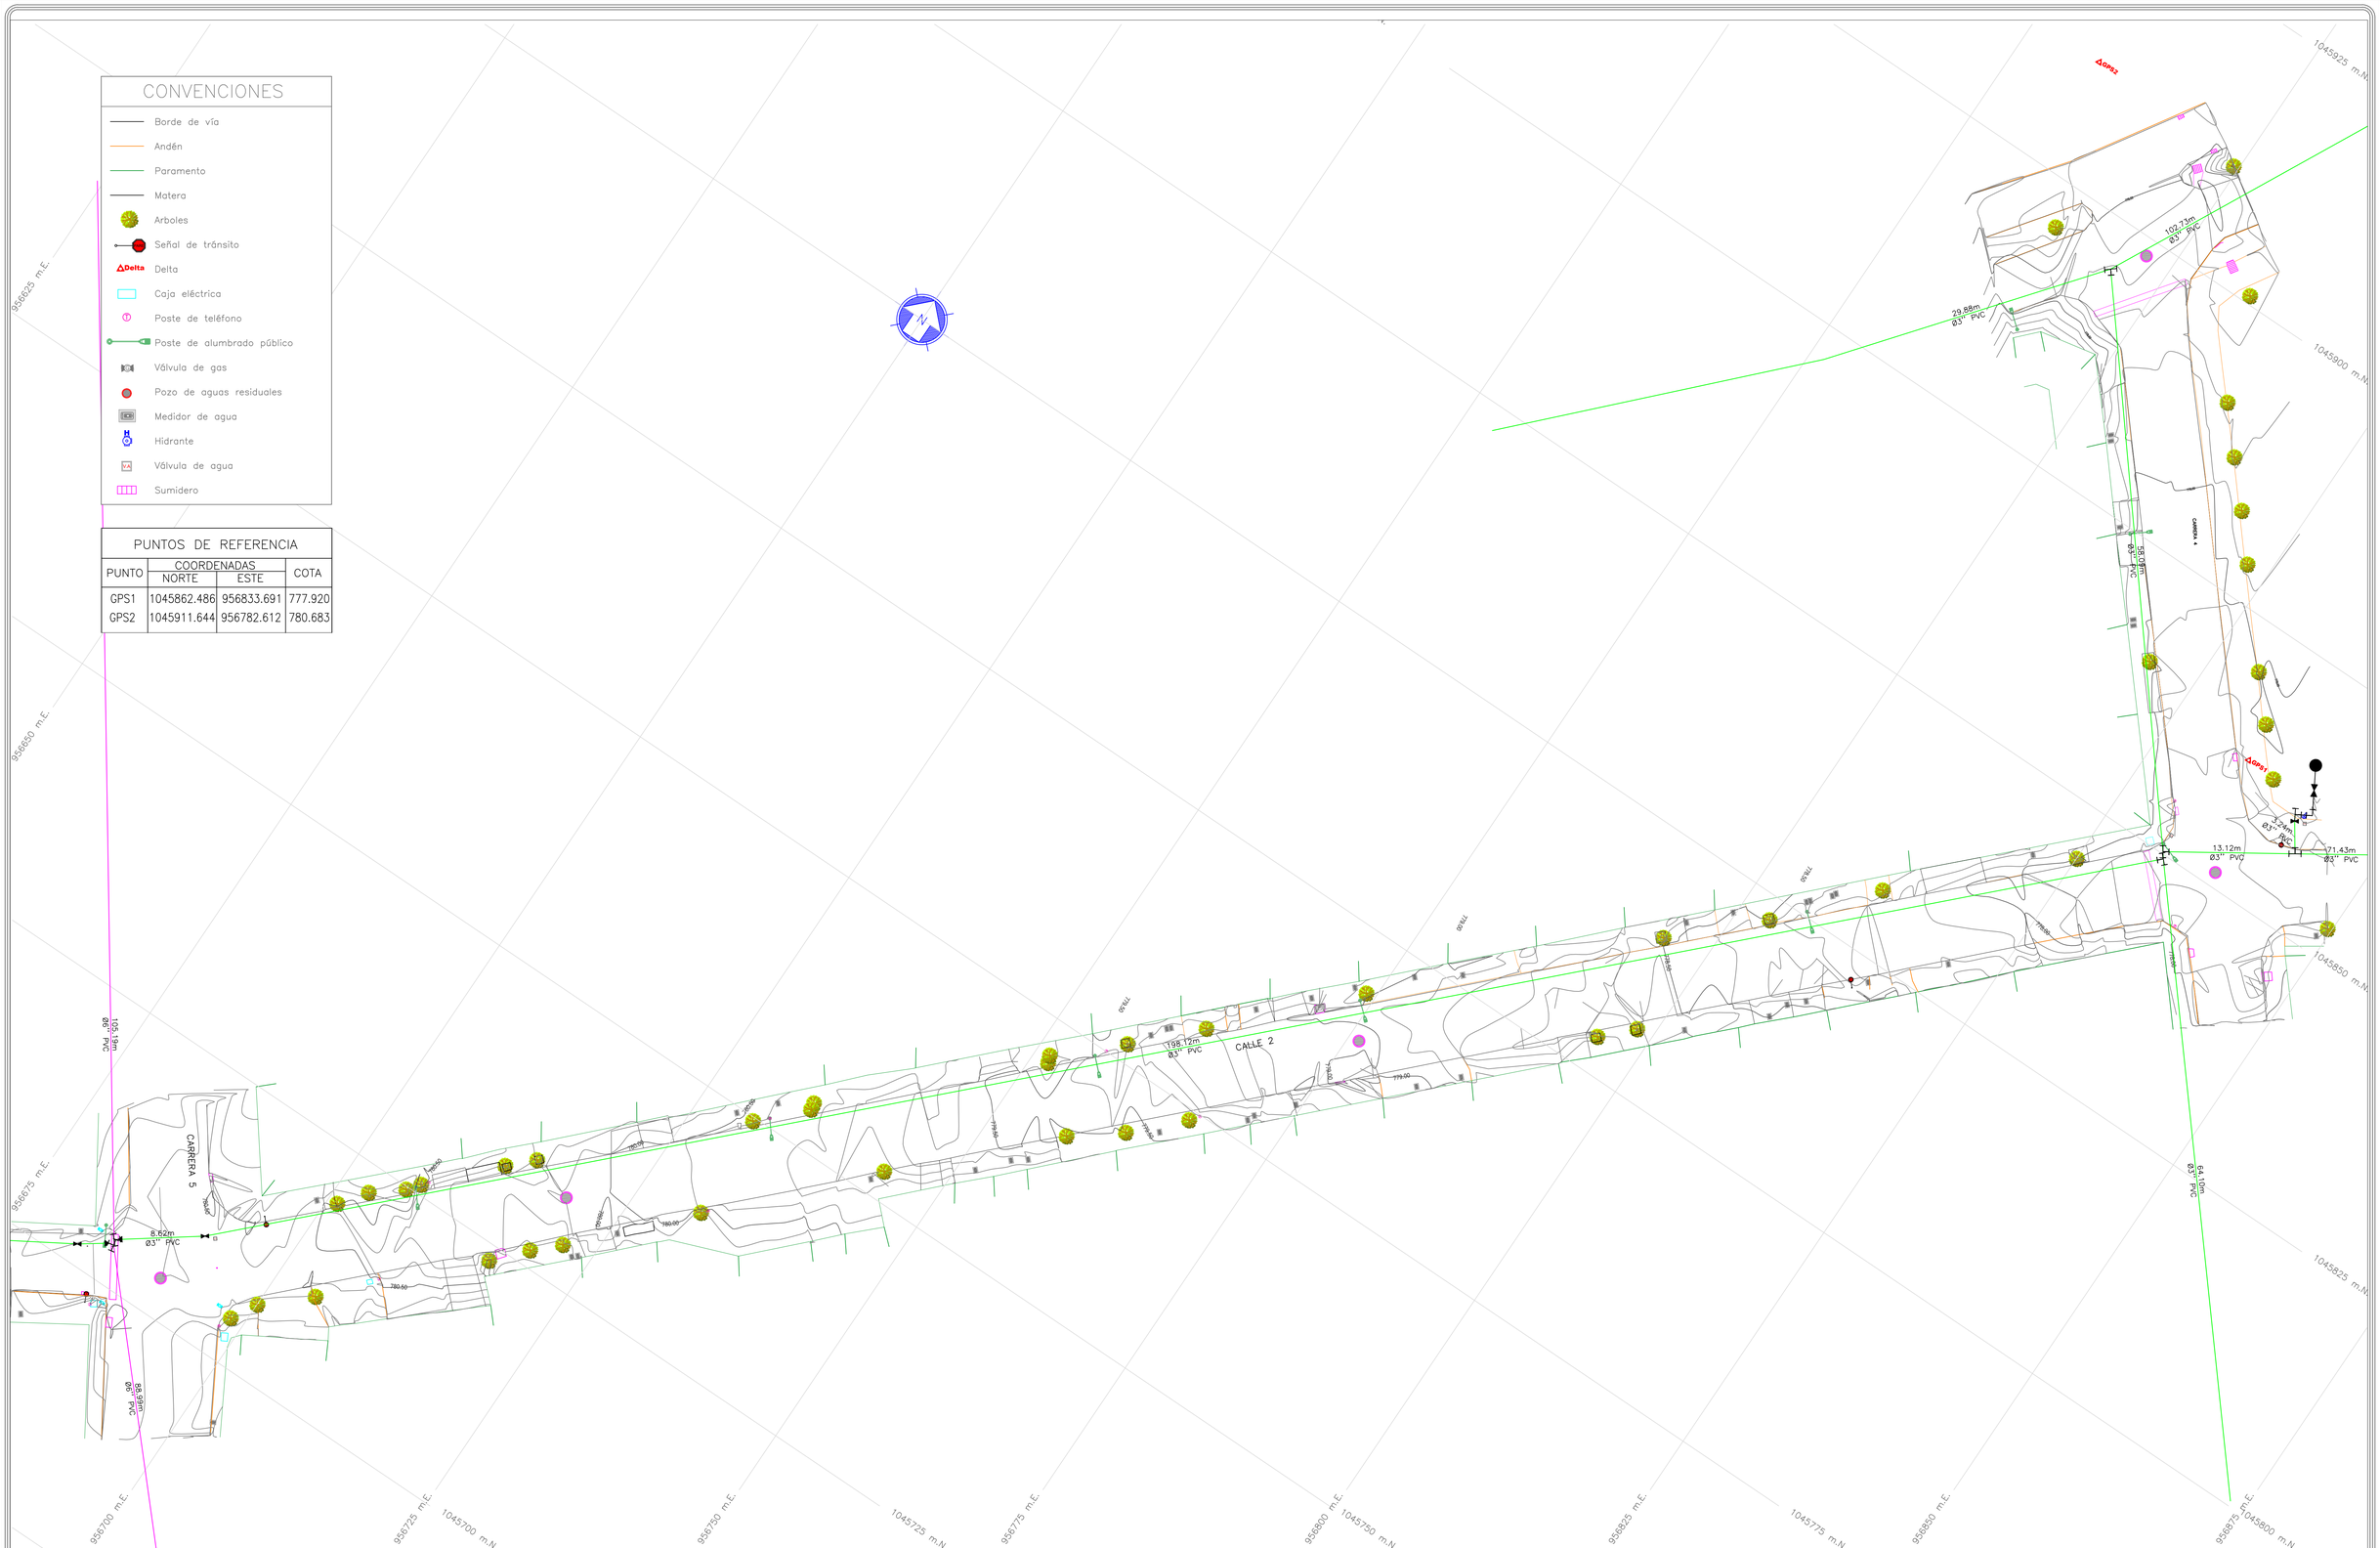

REPÚBLICA DE COLOMBIA DEPARTAMENTO DE CUNDINAMARCA **MUNICIPIO DE VILLETA**	**PROYECTO:** Contrato: CM 001 de 2022 ESTUDIOS Y DISEÑOS PARA EL MEJORAMIENTO Y/O REHABILITACION DE ALGUNAS VIAS URBANAS DEL MUNICIPIO DE VILLETA CUNDINAMARCA	**REPRESENTANTE LEGAL:** CARLOS FERNANDO PRIETO C.C 1.010.191.671 BOGOTA	**LEVANTÓ:** LIDA SEGURA OLAYA M.P. 01-11315 CPNT **TOPOGRAFÓ:** KELVER HUMBERTO CASTAÑO ESPINOSA M.P. 25222-75652
SUPERVISORA: CLAUDIA CAROLINA MUÑOZ JEFE OFICINA ASESORA PLANEACIÓN	**CONTIENE:** LEVANTAMIENTO TOPOGRAFICO RED DE ALCANTARILLADO CALLE 2 ENTRE CARRERAS 5 Y 4 - BARRIO SAN CAYETANO TRAMO 1	**ESCALA** 1:250 **FECHA** JULIO DE 2022	**ARCHIVO DIGITAL** ACU-VILLETA_Tramo 1.DWG **PLANO No.** 1 de 1

REVISIÓN

Fecha	Rev	Reviso	Descripción